




Begane grond

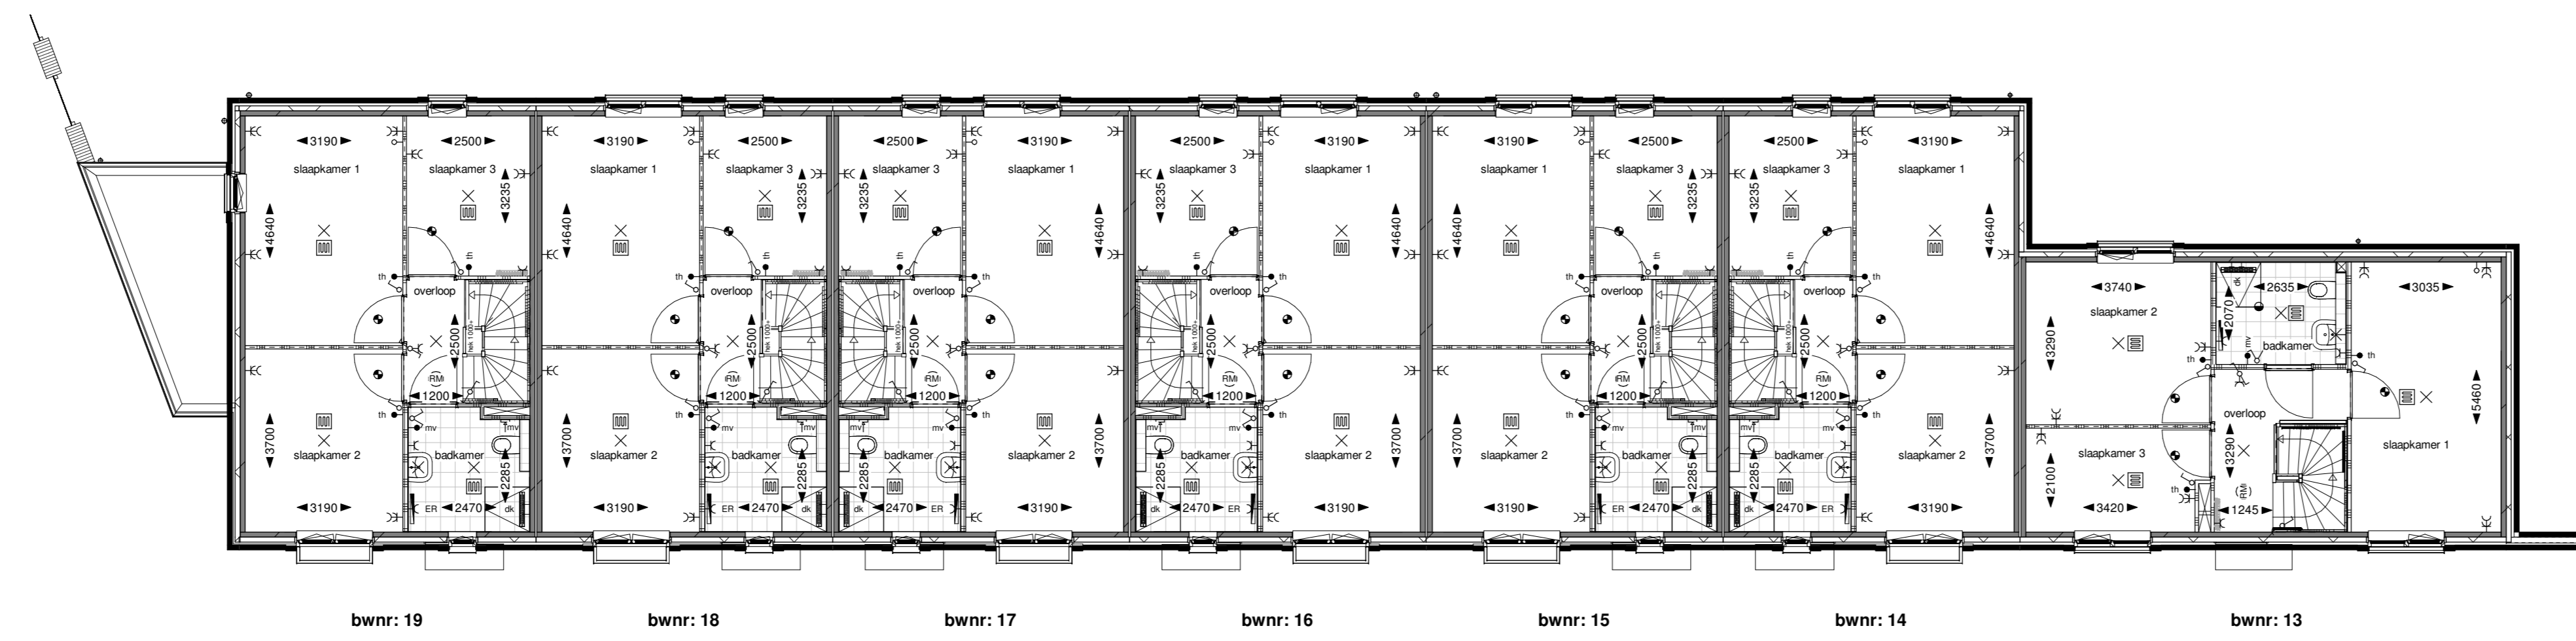


Eerste verdieping

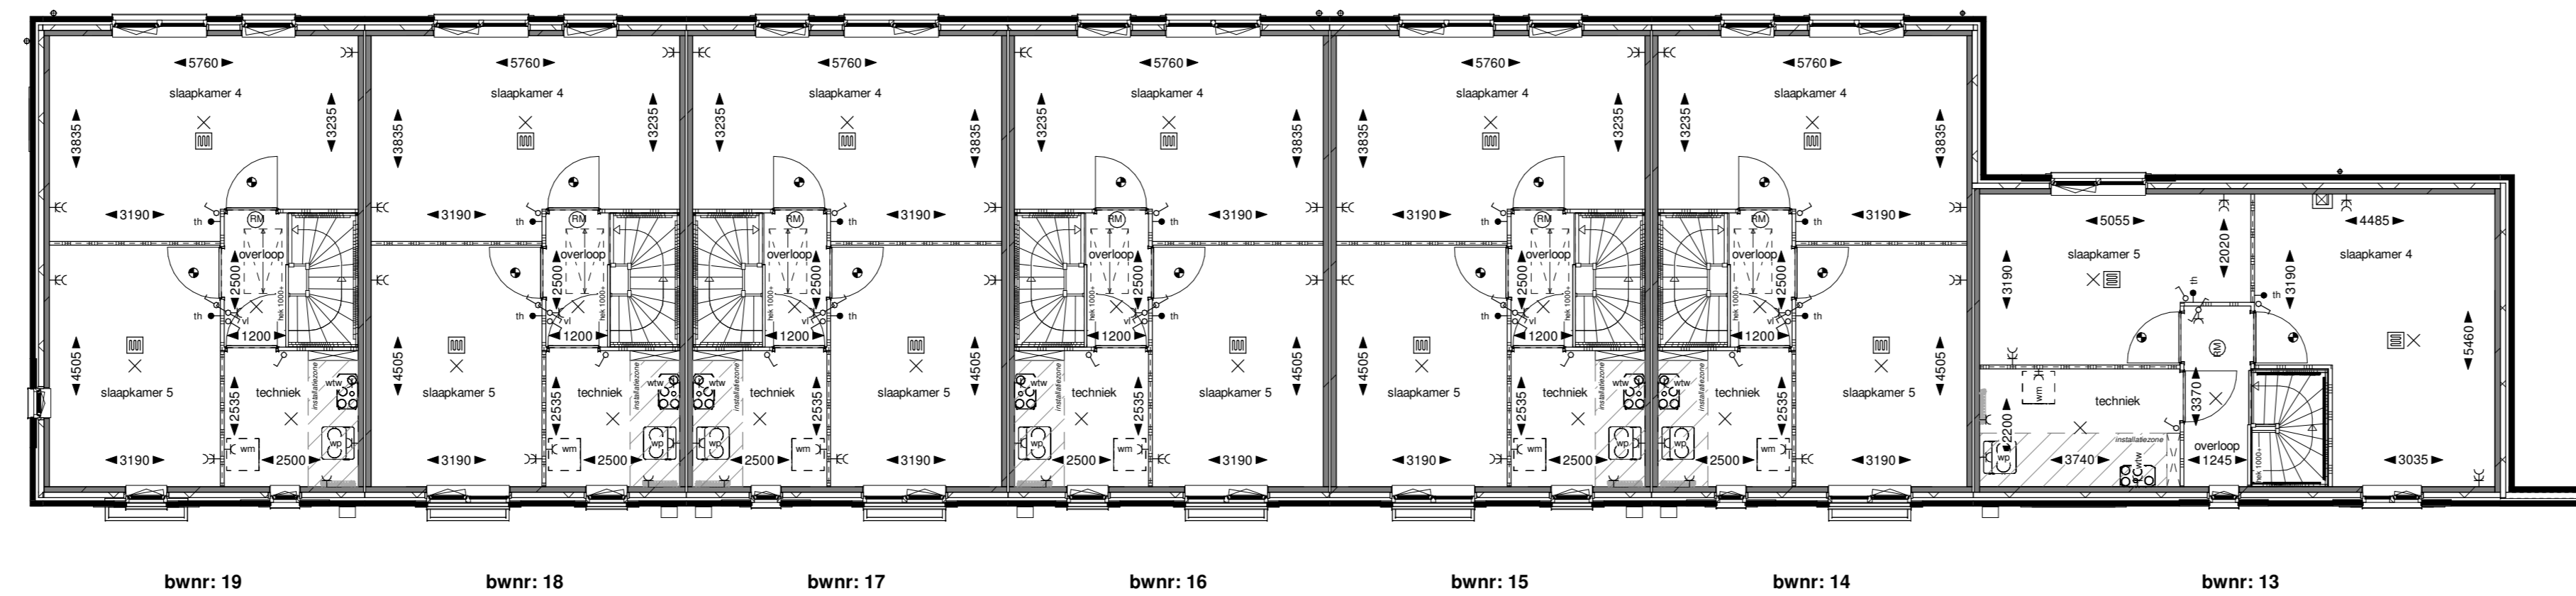

Tweede verdieping

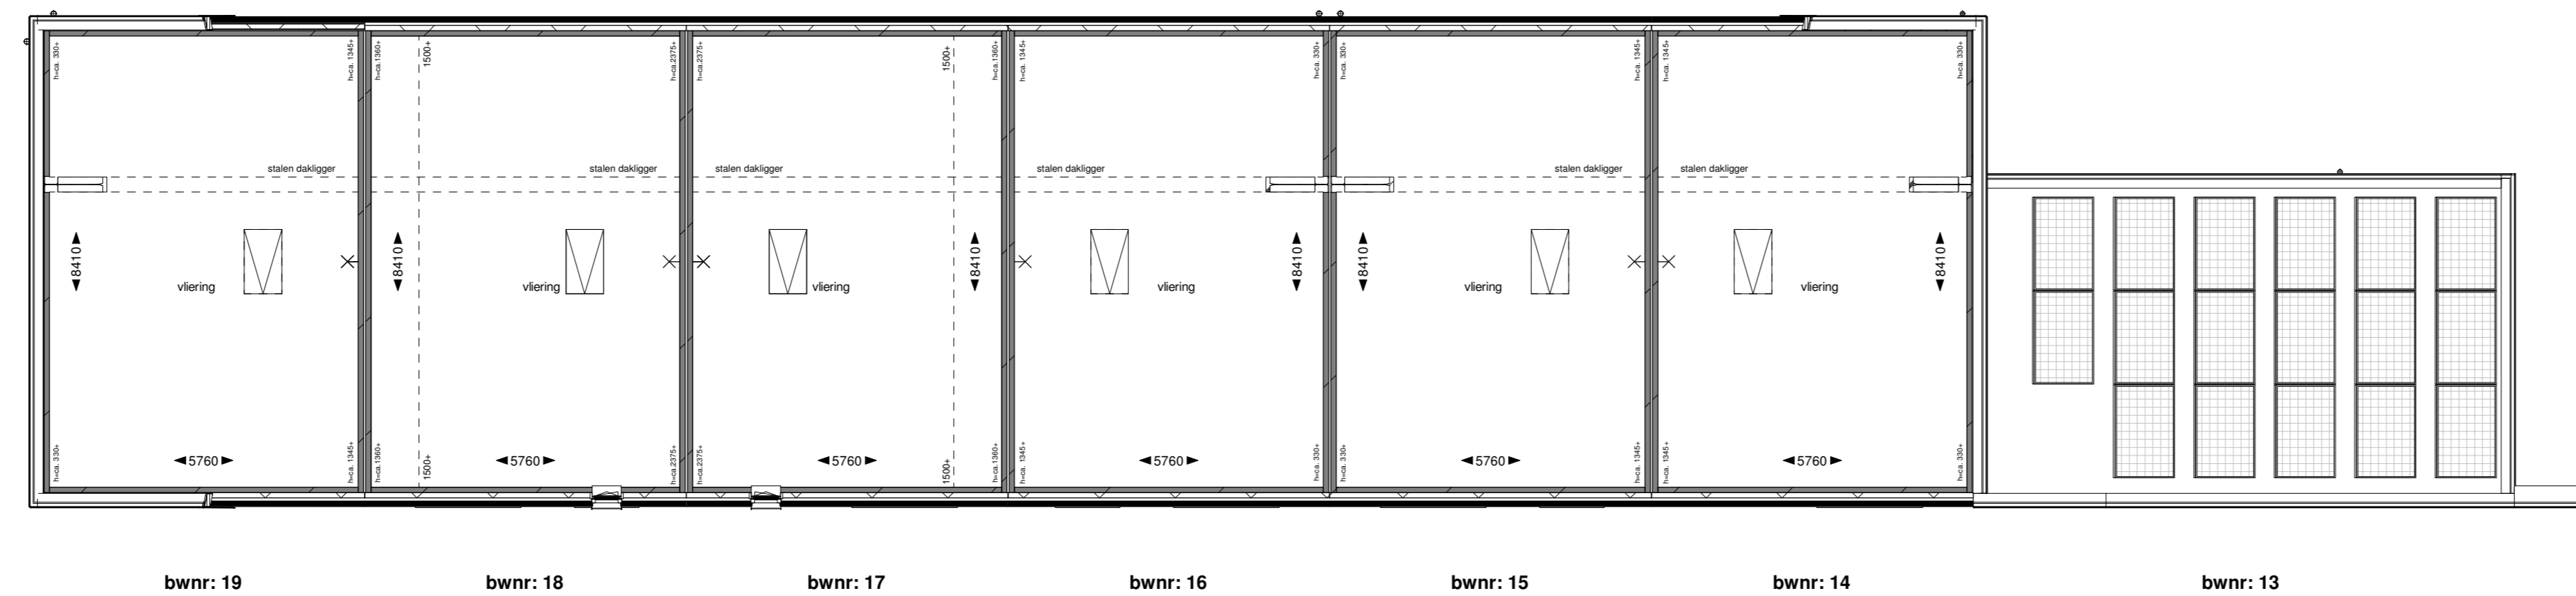

Derde verdieping

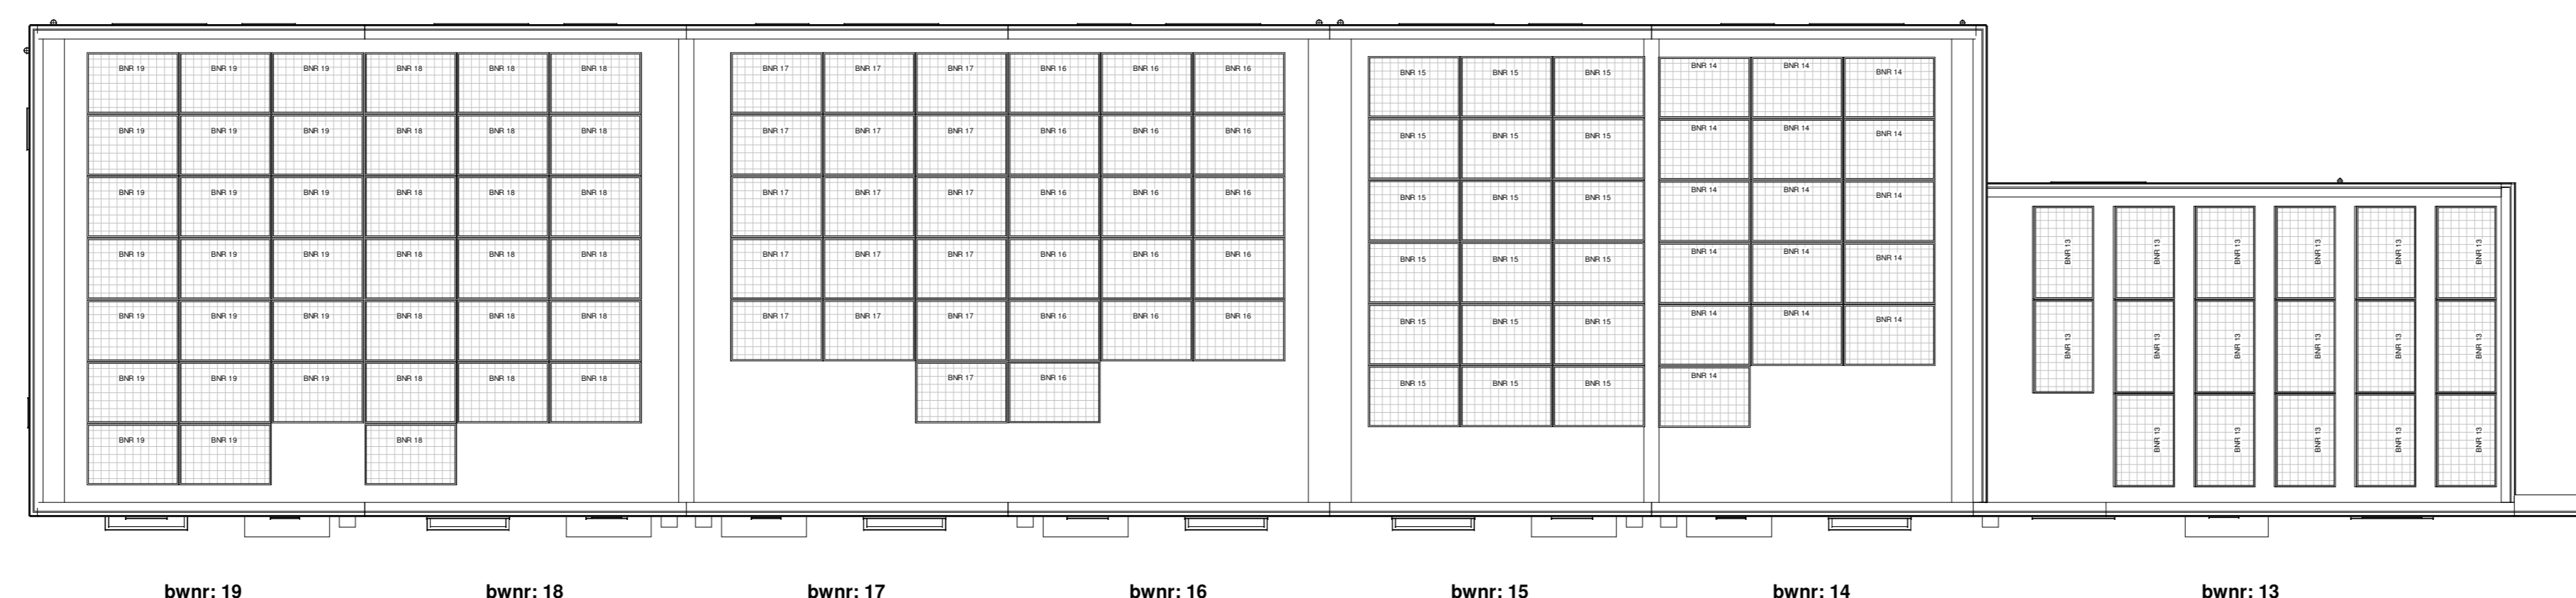

Dakaanzicht

Renvoer
Bouwkundig

metaleek kleur A - rood lilaak geborsteld	entree woning
metaleek kleur B - zwart	PV panelen, zandsten indicatie
metaleek kleur C - grijs	
halfronde neokast	dubbele neokast muusprofiel
neokast koel pmpolmes	gierzak

Installaties

thermostaat	wod bu. waasmachine	rookmelder
bedrukker	wod bu. pmpolmes	hemelwaterkast
sanitairpunt ventilatie	dubbele elektropomp	afvoerpunt ventilatie
3 fase aansl. kooktoestel	enkele elektropomp	afvoerpunt ventilatie
toezichting	dubbelzijdige schakelaar	afvoerpunt ventilatie in wand
enkele wandcontactdoos	veelzijdige schakelaar	afvoerpunt ventilatie in wand
wod bu. koelkast	schakel aan plafond	overbrenging
wod bu. draagstoel	schakel aan wand	E-actuator
wod bu. waswasmachine	schakel aan wand	wasmachine met unit
wod bu. warmtepomp	schakel aan wand	wasmachine
wod bu. elektrische radiator	schakel aan wand	opwarmkast waasmachine

Situatie

bolton

Project: **Buizerlaan Nieuwegein**
Bachschrijving: **Plattegronden blok A**
Bwnr: **13 t/m 19**
Bachnummer: **VT-A2-01**

schaal: **1:150**
datum: **25-04-2024**
gevoegd:
A
B
C