
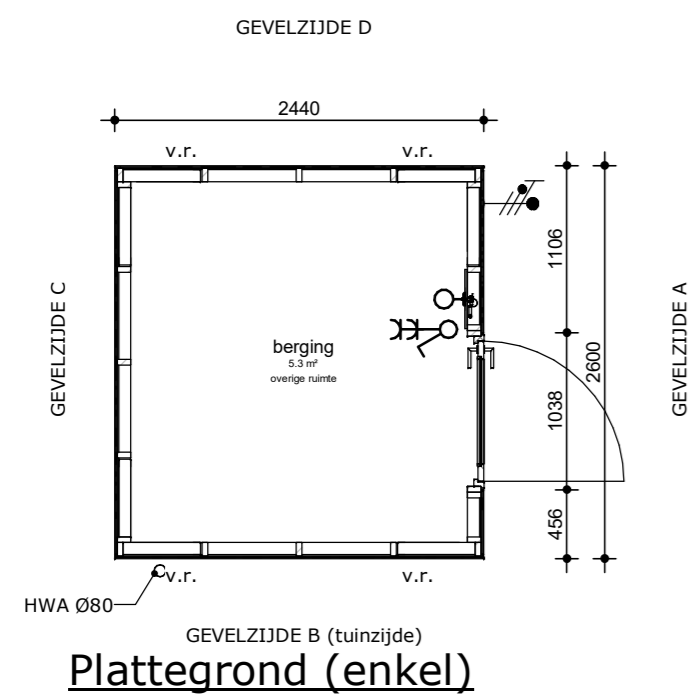


Plattegrond (dubbel)

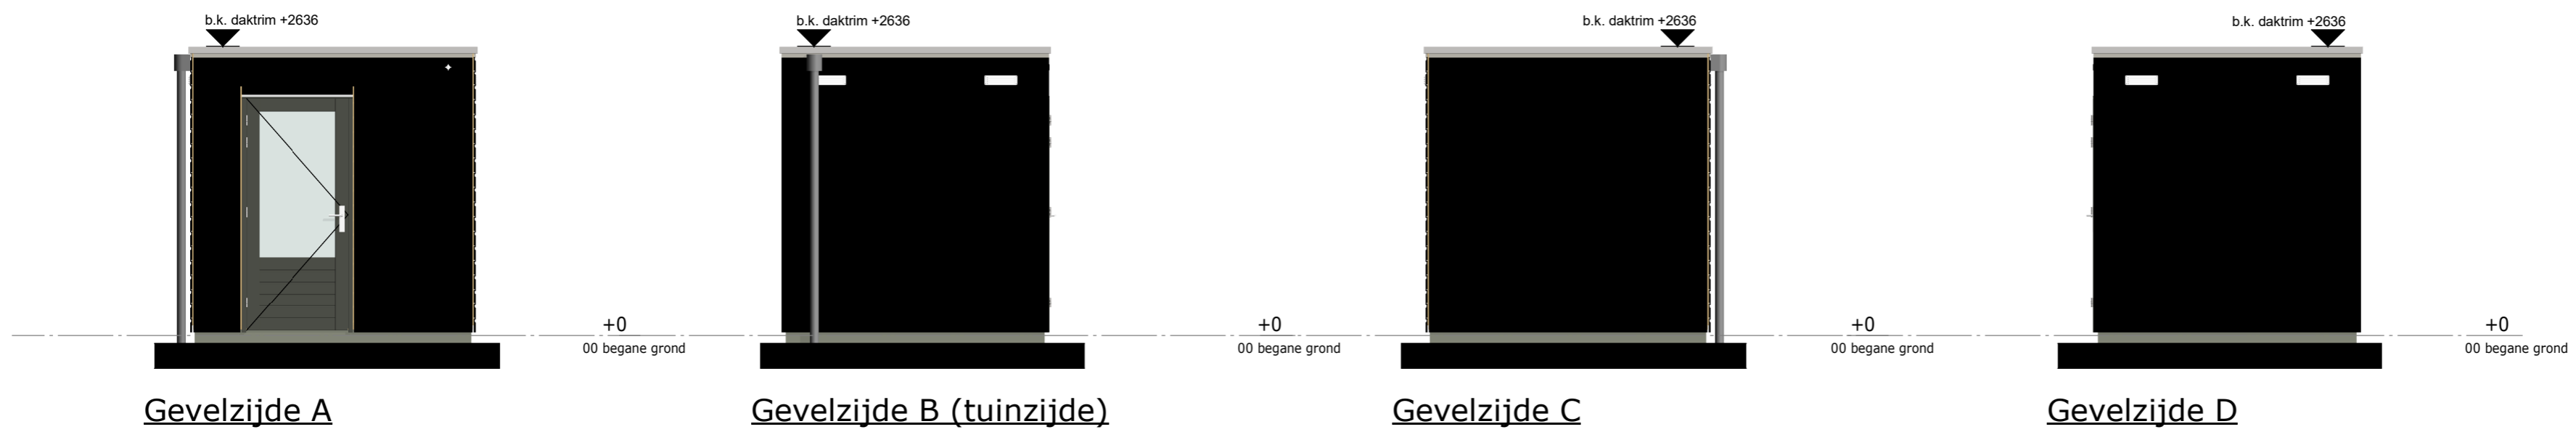

Plattegrond (enkel)

**BERGING (ENKEL)**

BNR: 111 en 143

**BERGING (DUBBEL)**

BNR: 109, 110, 112, 113, 127 t/m 132, 141, 142, 144 en 145

**RUNDAEL**



De Buitenplaats, Nieuwegein

Bergingen

datum: 23-02-2024

wijziging:

getekend: SCv

Trebbe MiddenWest B.V.

Postbus 1232  
3430 BE Nieuwegein      telefoon 088 259 00 00

Werknummer:

14048

tek.nr.:

VK.03

schaal: 1 : 50

formaat: A2

