



Begane grond  
1: 50

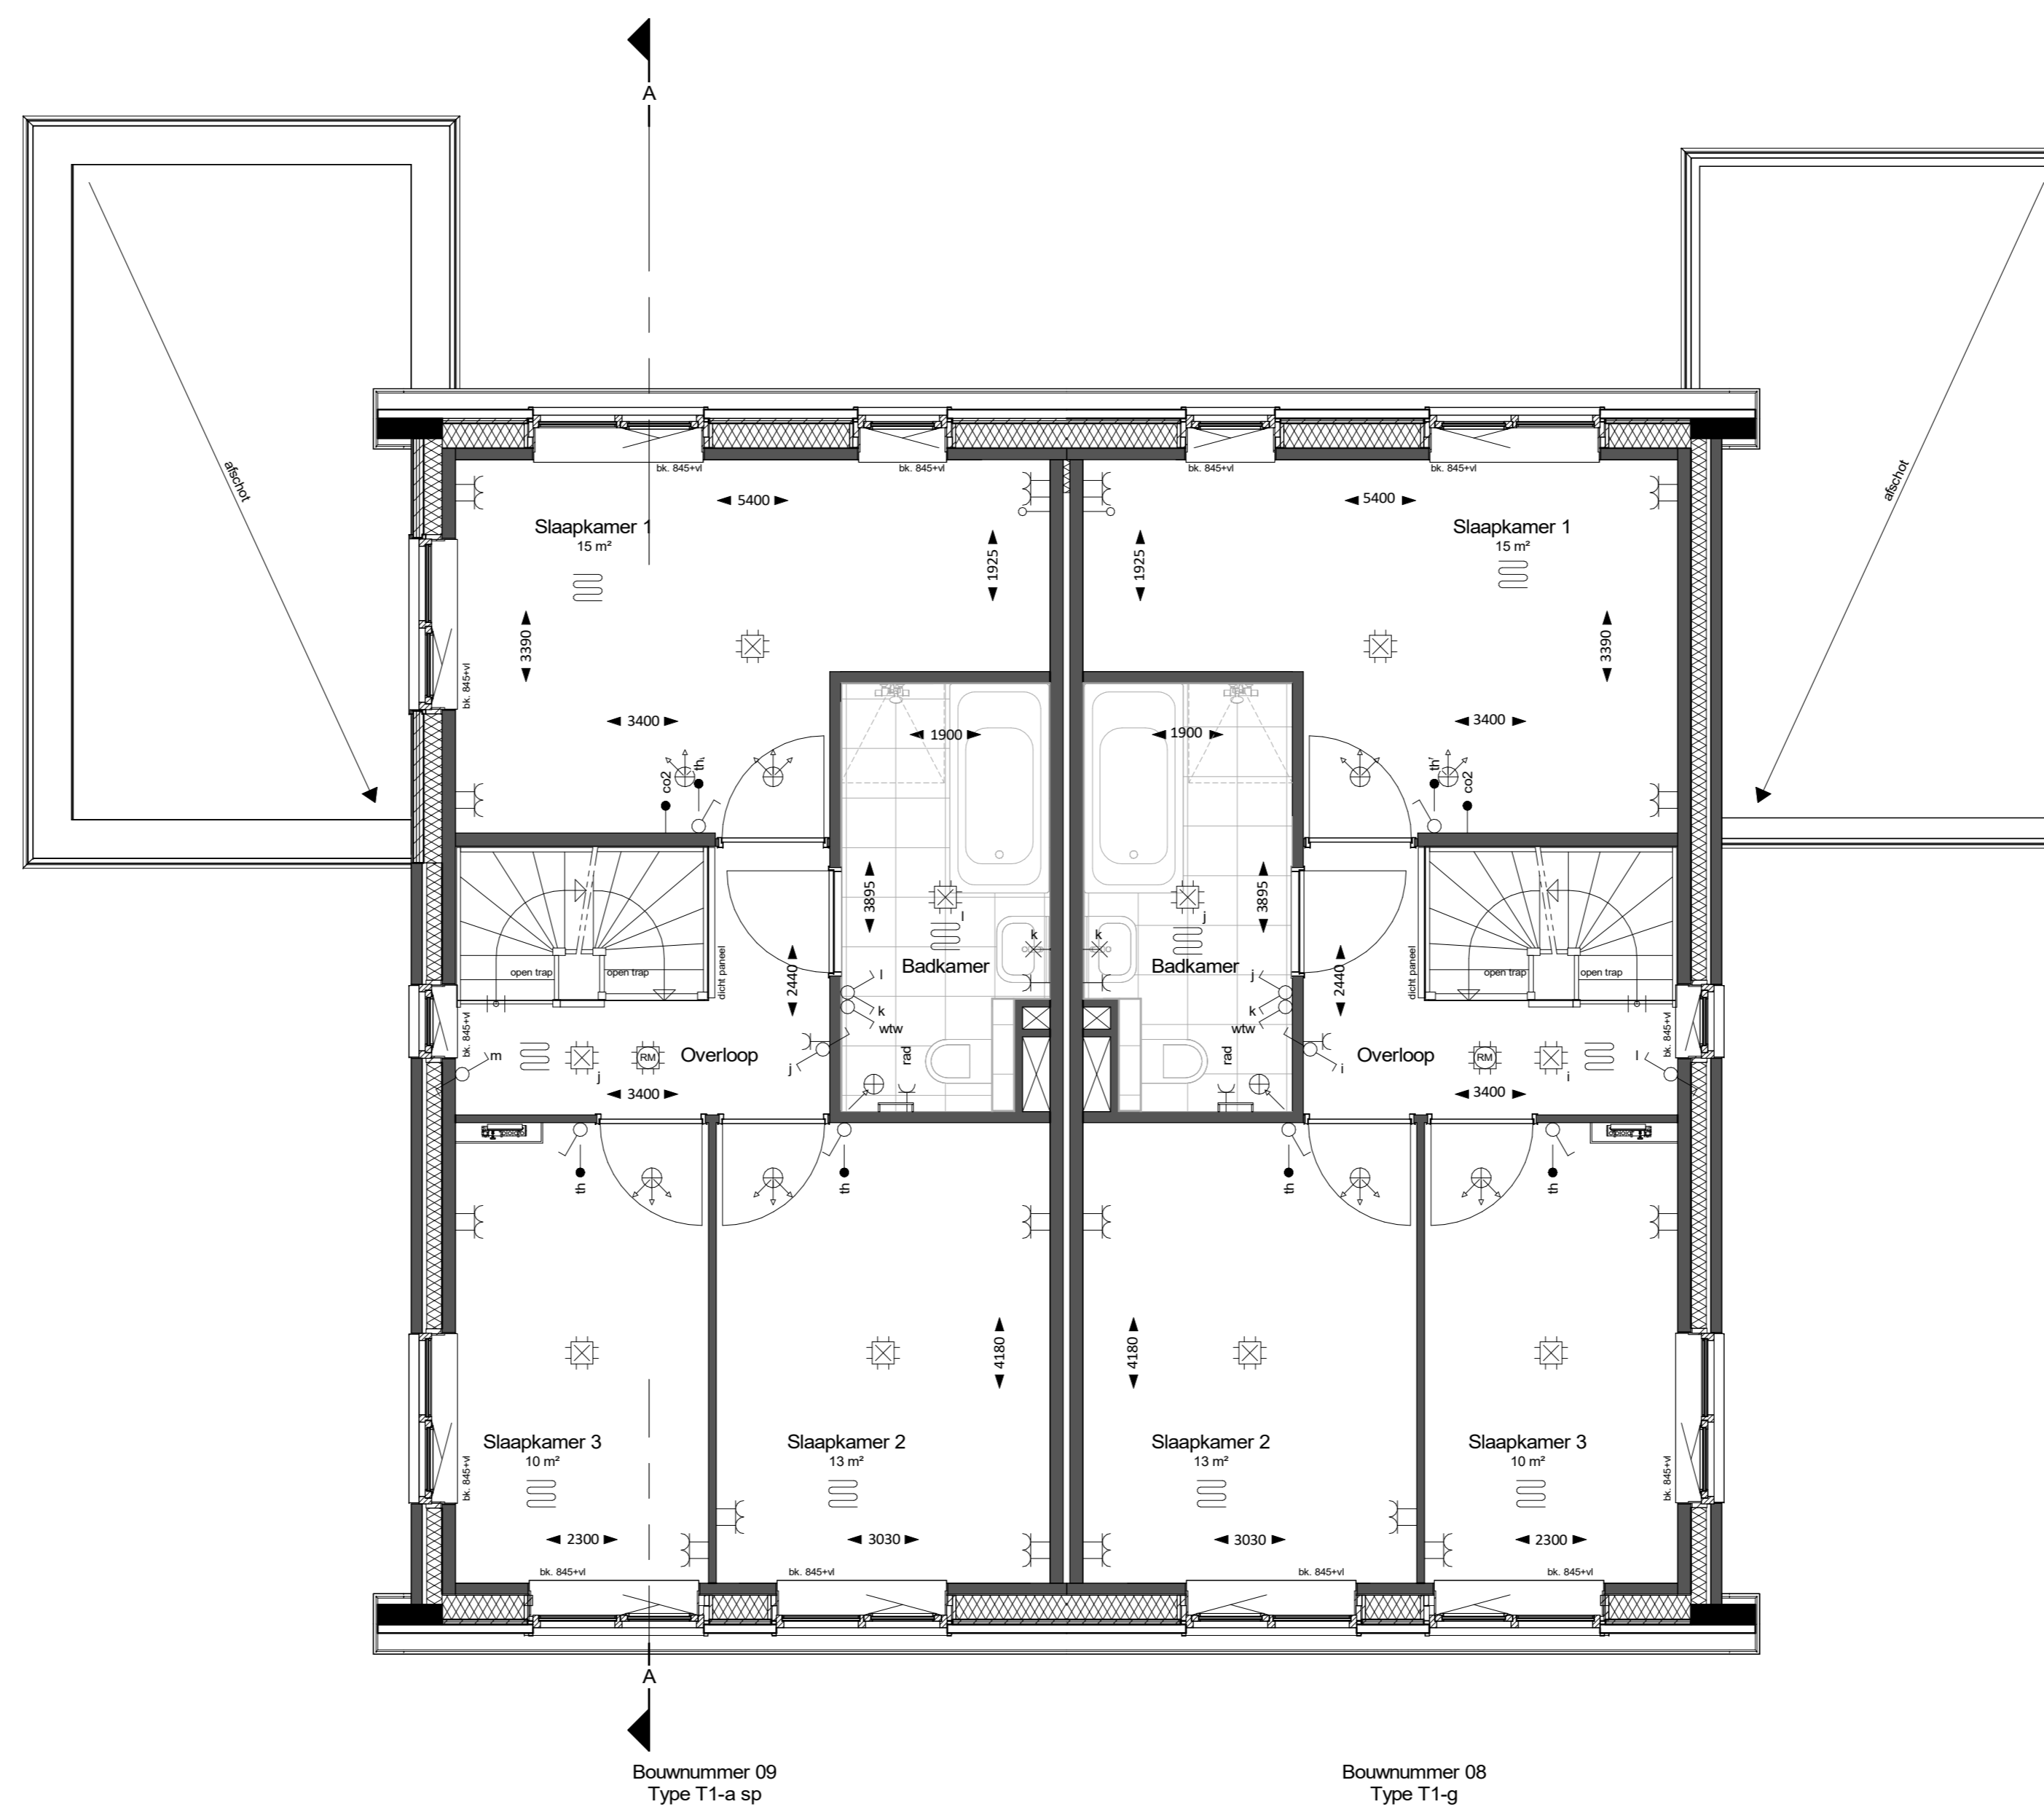

Eerste verdieping  
1: 50

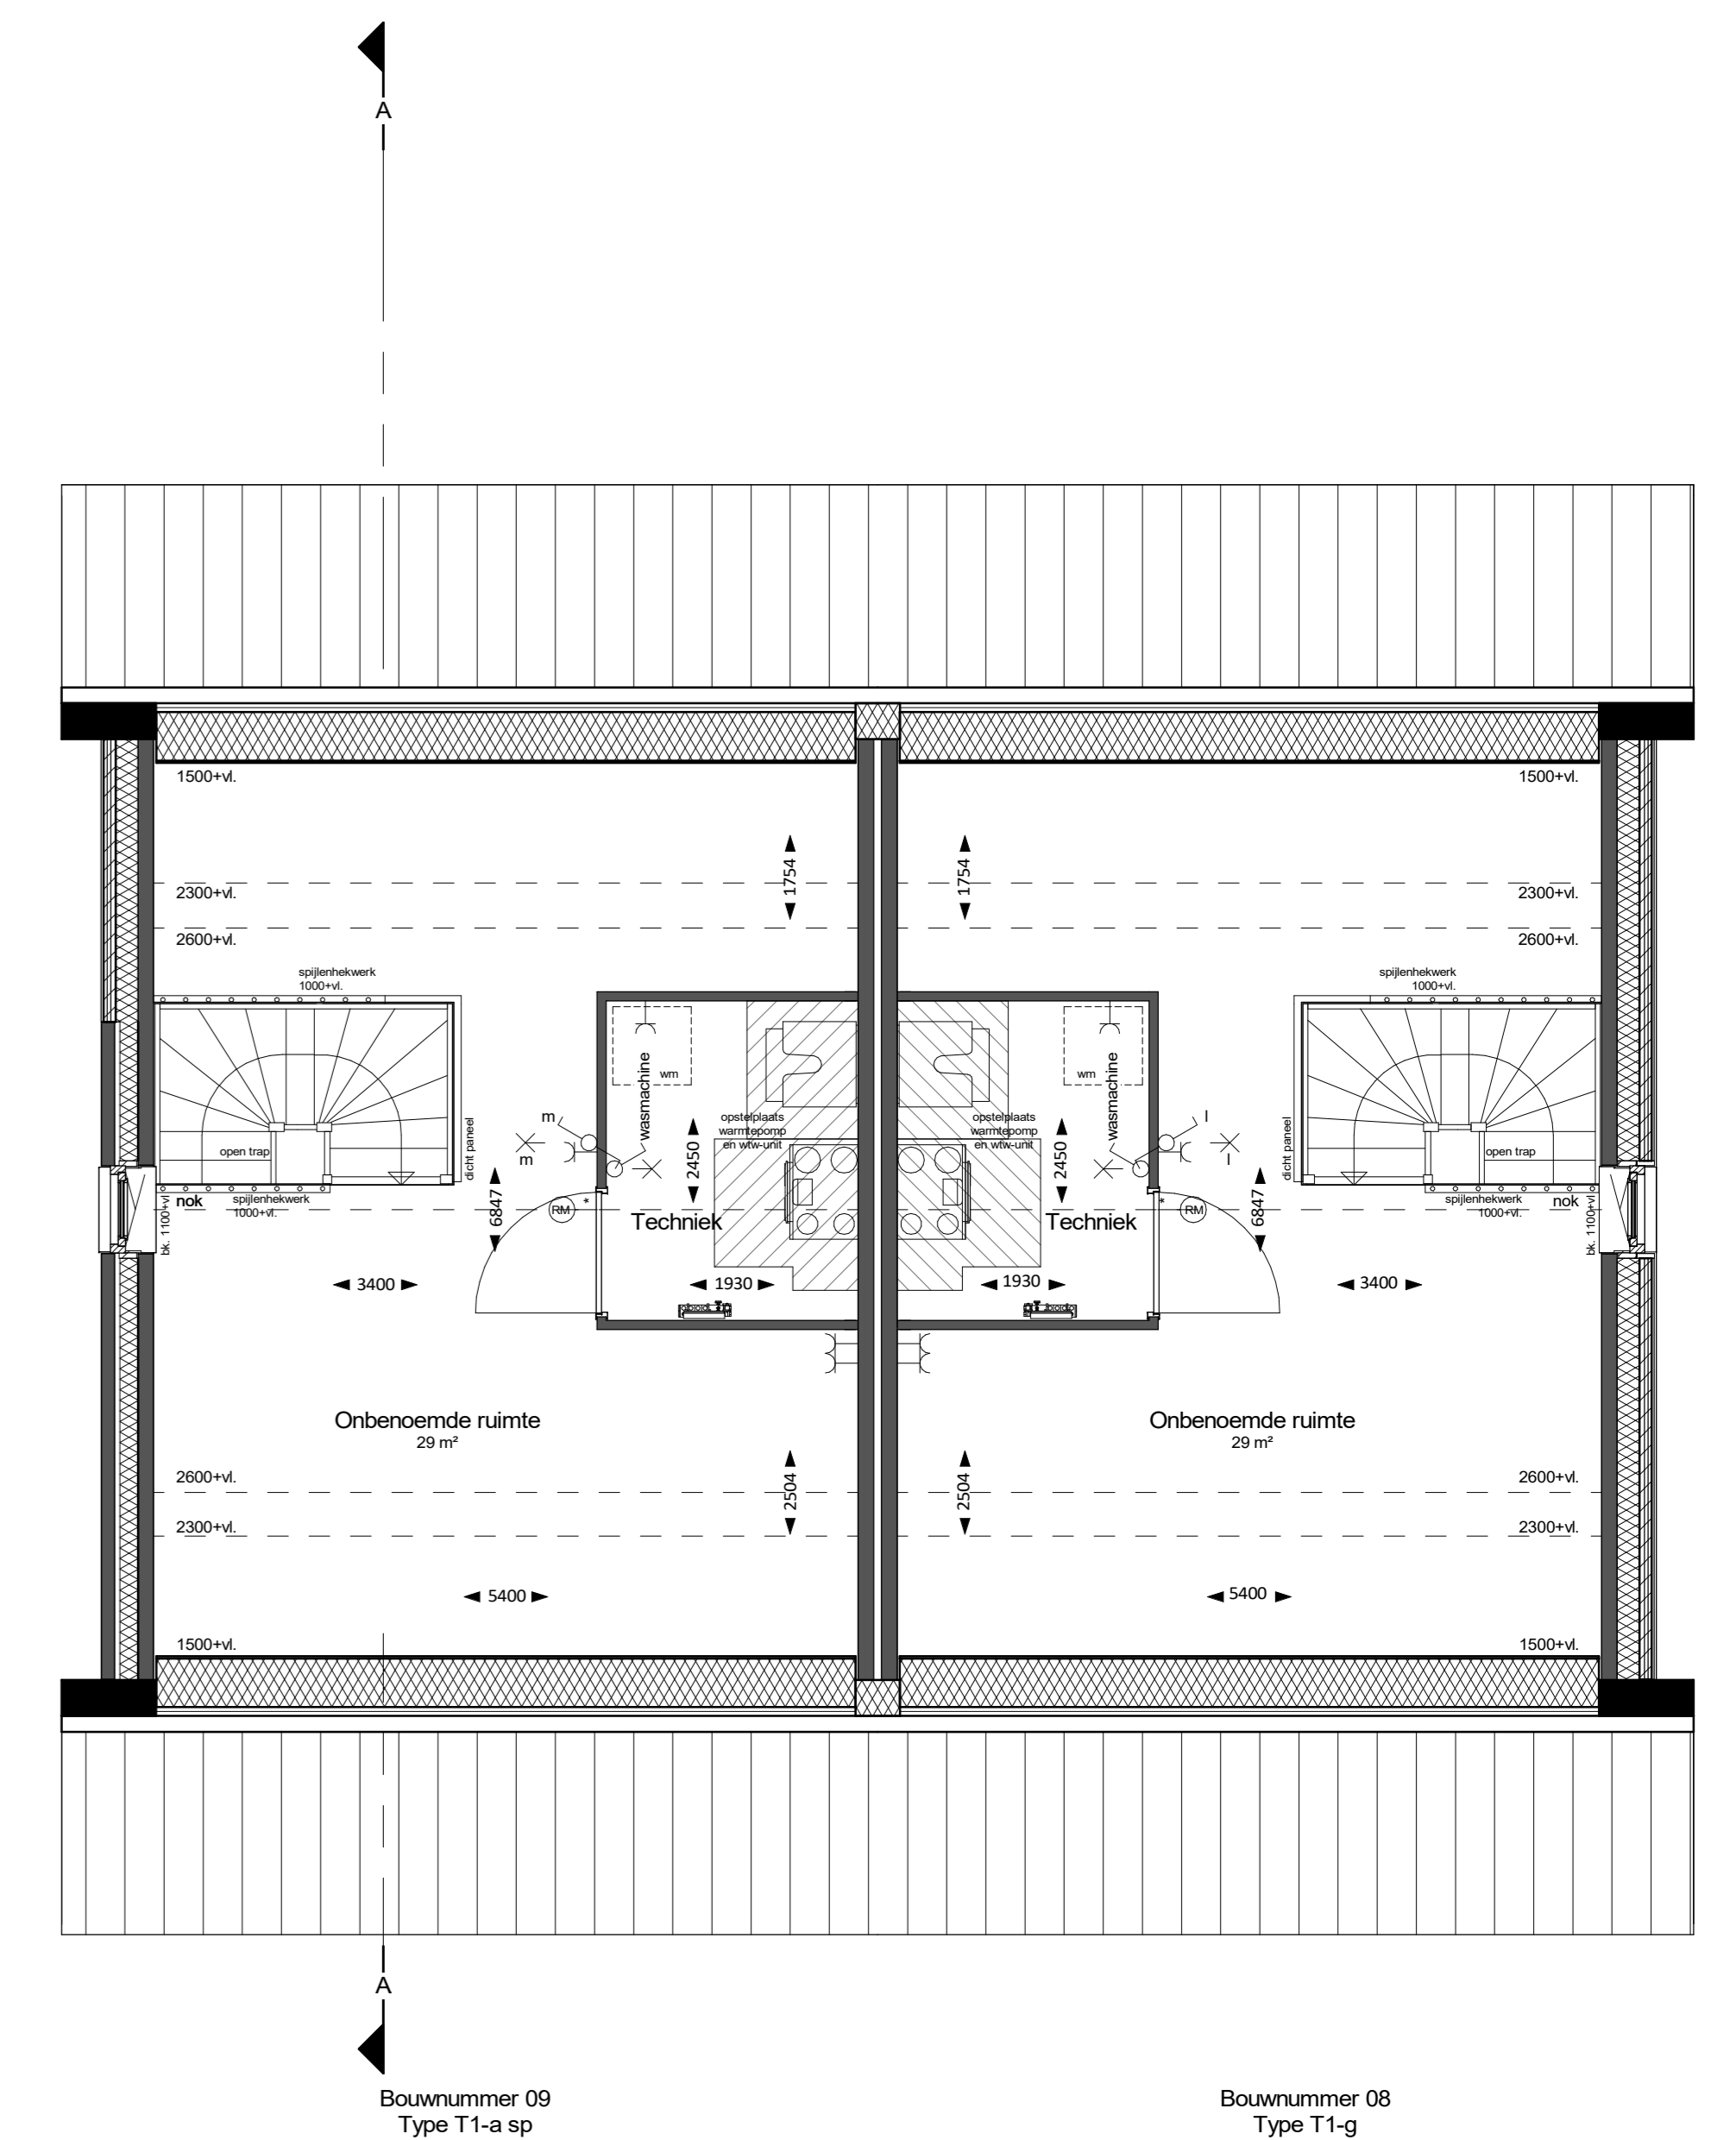

Zolder  
1: 50




Voorgevel  
1: 100

Linkerzijgevel  
1: 100

Achtergevel  
1: 100

Rechterzijgevel  
1: 100

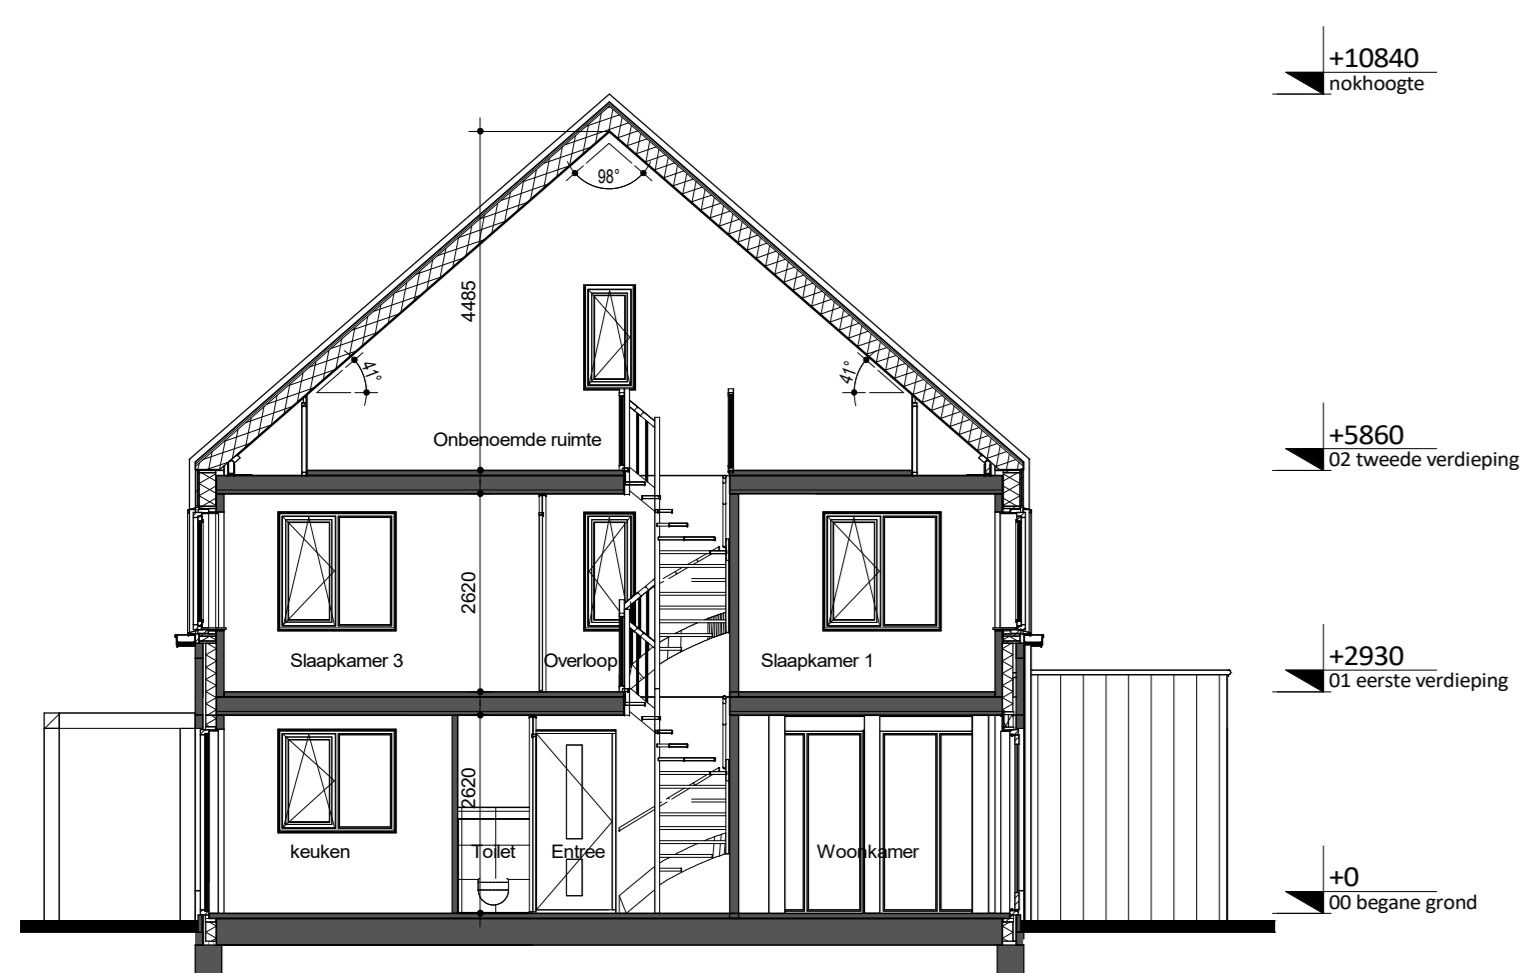



Doorsnede A  
1: 100

Renvooi elektra

- schakelaar enkel
- schakelaar dubbel
- schakelaar wissel
- schakelaar 15-lv mechanische ventilatie
- wandcontactdoos
- wandcontactdoos dubbel
- wandafsluitpunt los met controlekast
- wandafsluitpunt regeling mechanische ventilatie + CO2 (bedraad)
- wandafsluitpunt thermostat (bedraad)
- lichtpunt plafond
- lichtpunt wand
- schakelaar
- breaker
- ruimte voorzien van rookmelder (glafdrond/wand)

Renvooi symbolen

- opendbaar raamkozijn
- opendbaar warmtepompunit met de benodigde ruimte voor plafonds en onderbodem
- opendbaar mechanische ventilatie unit met de benodigde ruimte voor plafonds en onderbodem
- knop (glafkleed)
- ruimte voorzien van bovenverwarming
- vloeder bovenverwarming met of zonder omkasting
- luchttoevoerpunten mechanische ventilatie (glafwand)
- luchttoevoerpunten mechanische ventilatie (glafplafond)
- ventilatie rooster
- handgreep (glaf)
- mesh van GEBROEDERS Blokland
- steen
- steen montageplaats en opendbaar, met gas in bovenzicht
- steen montageplaats en opendbaar, met paneel in bovenzicht en overgang bij trapniveauverschil
- steen montageplaats en opendbaar, zonder bovenzicht met hoogteprofiel in hoogte
- steen montageplaats en opendbaar, met bovenzicht gesloten-recessed

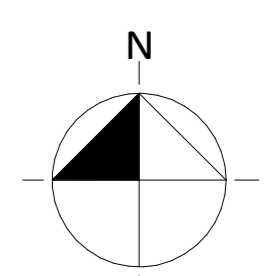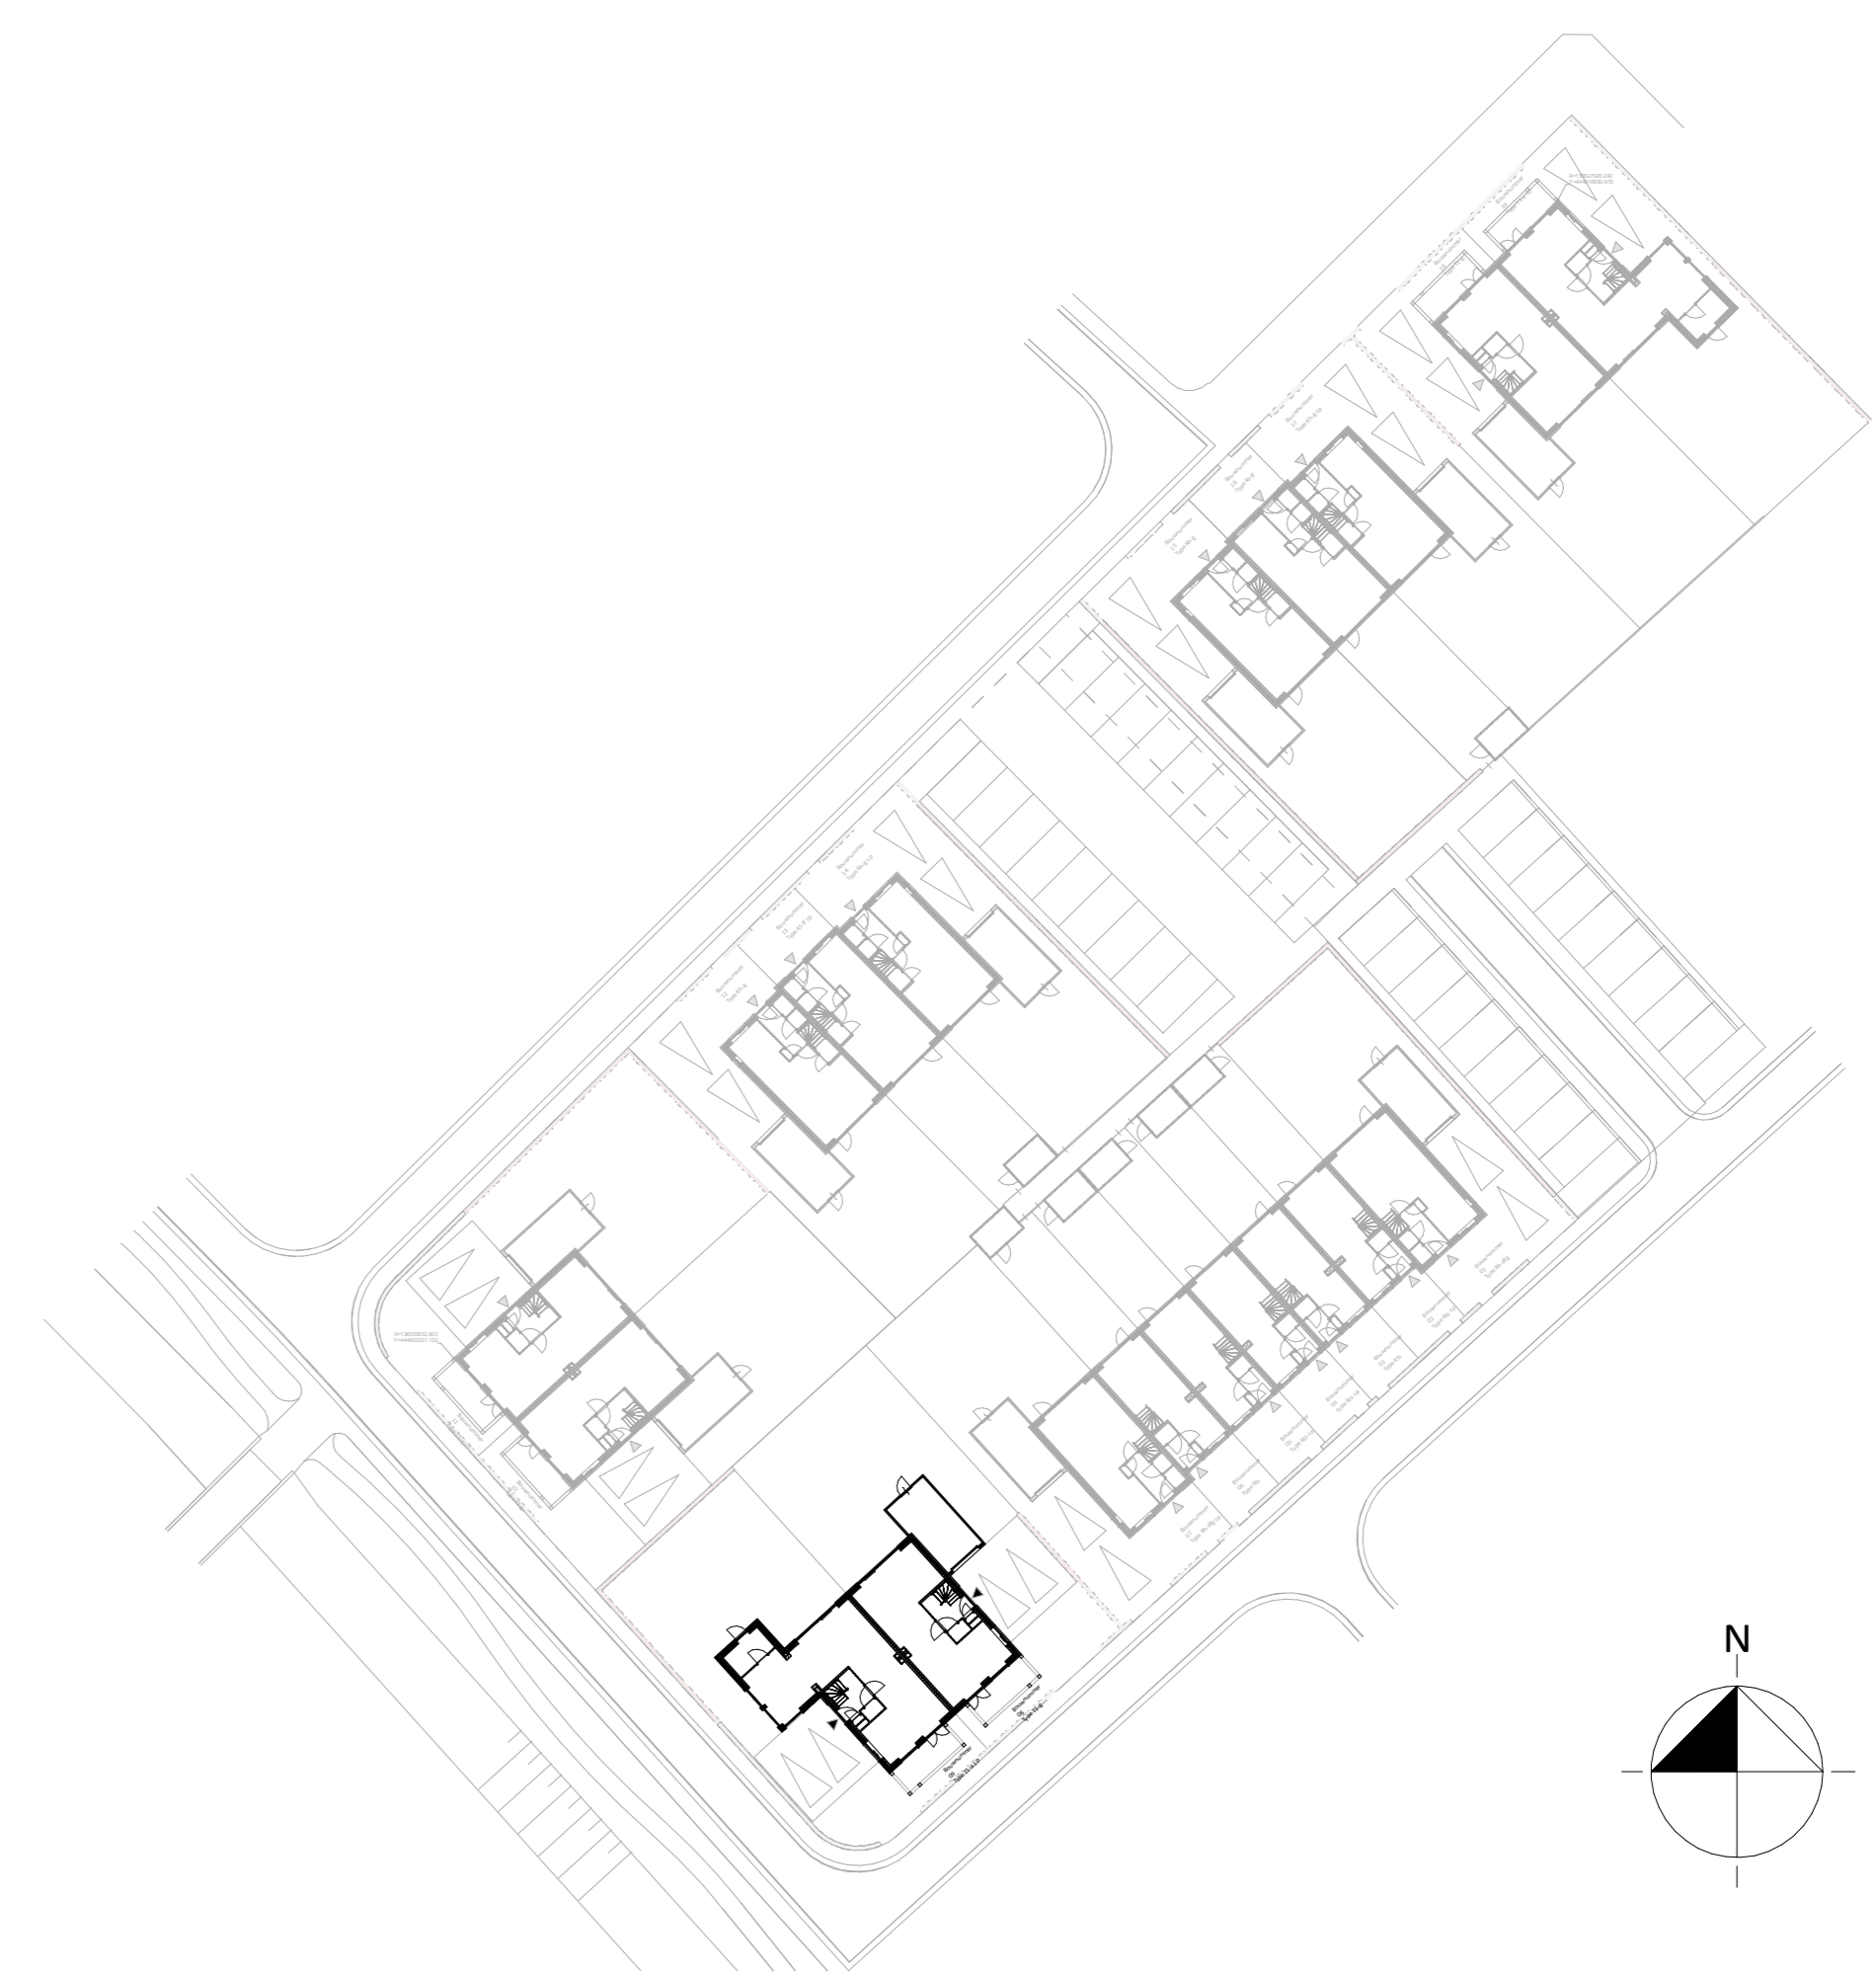

BLAD  
VK\_02\_0.01  
PROJECT  
Eren-Zuid fase 4D  
Blok 02, bouwnummers 08 en 09  
Plattegronden en gevels  
DATUM  
10-09-2024  
SCHAAL  
1:50 / 1:100  
**Blokland** GEBROEDERS  
samen in ontwikkeling en bouw