




TUINZIJDE BERGING

DEURZIJDE BERGING




ACHTERGEVEL BERGING


ZIJGEVEL BERGING

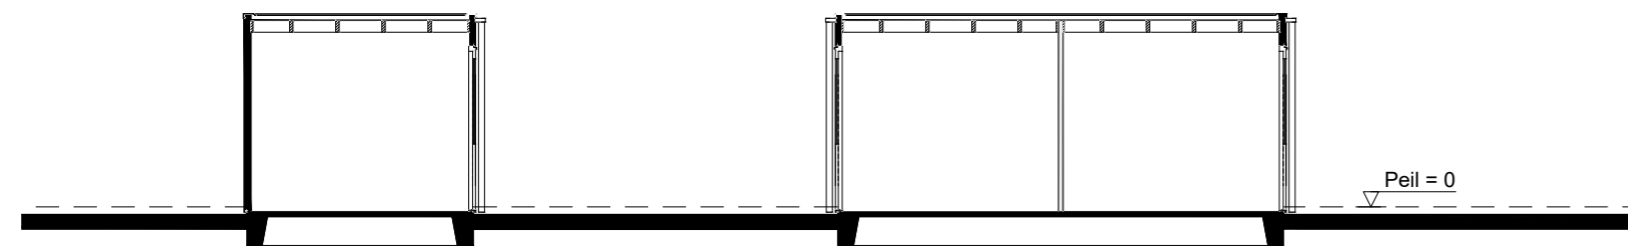

DOORSNEDE C-C

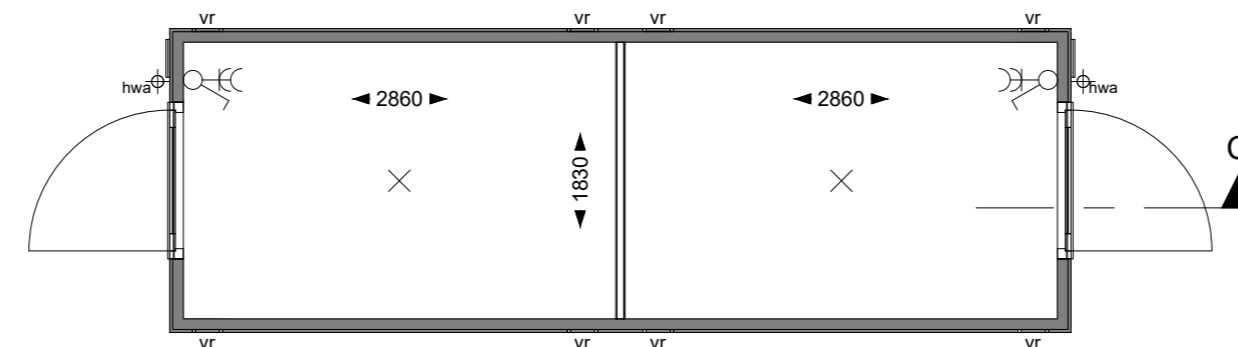

BEGANE GROND

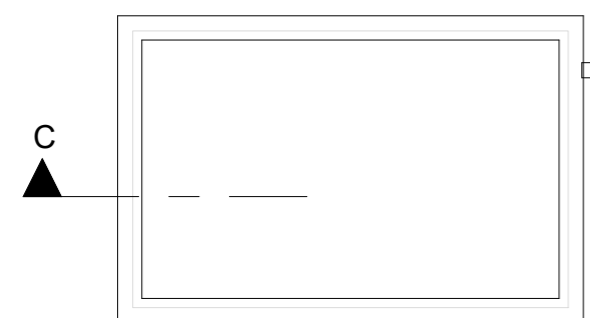

DAKTEKENING



BLAD
VK_OPTIES_losse berging

PROJECT
Erven-Zuid fase 4D

Plattegronden, gevels en doorsneden

DATUM
10-09-2024

SCHAAL
1:50 / 100

