




Voorgevel
1 : 100

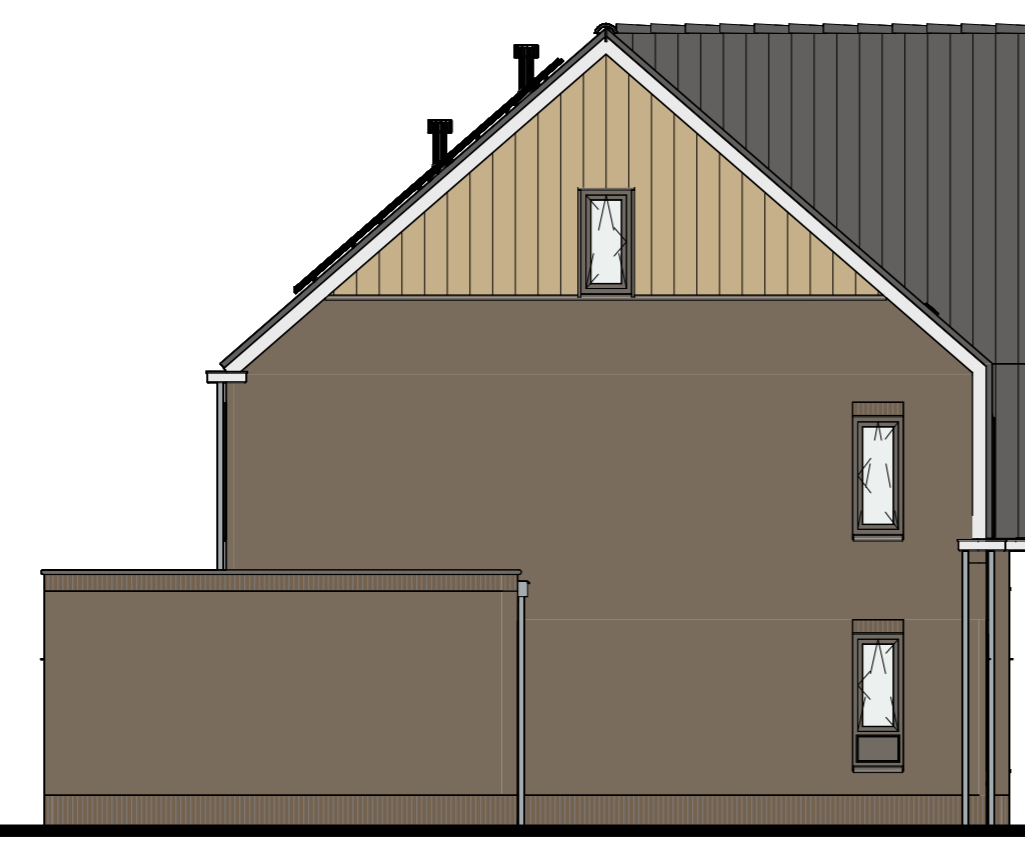


Linkerzijgevel
1 : 100




Achtergevel
1 : 100




Rechterzijgevel
1 : 100

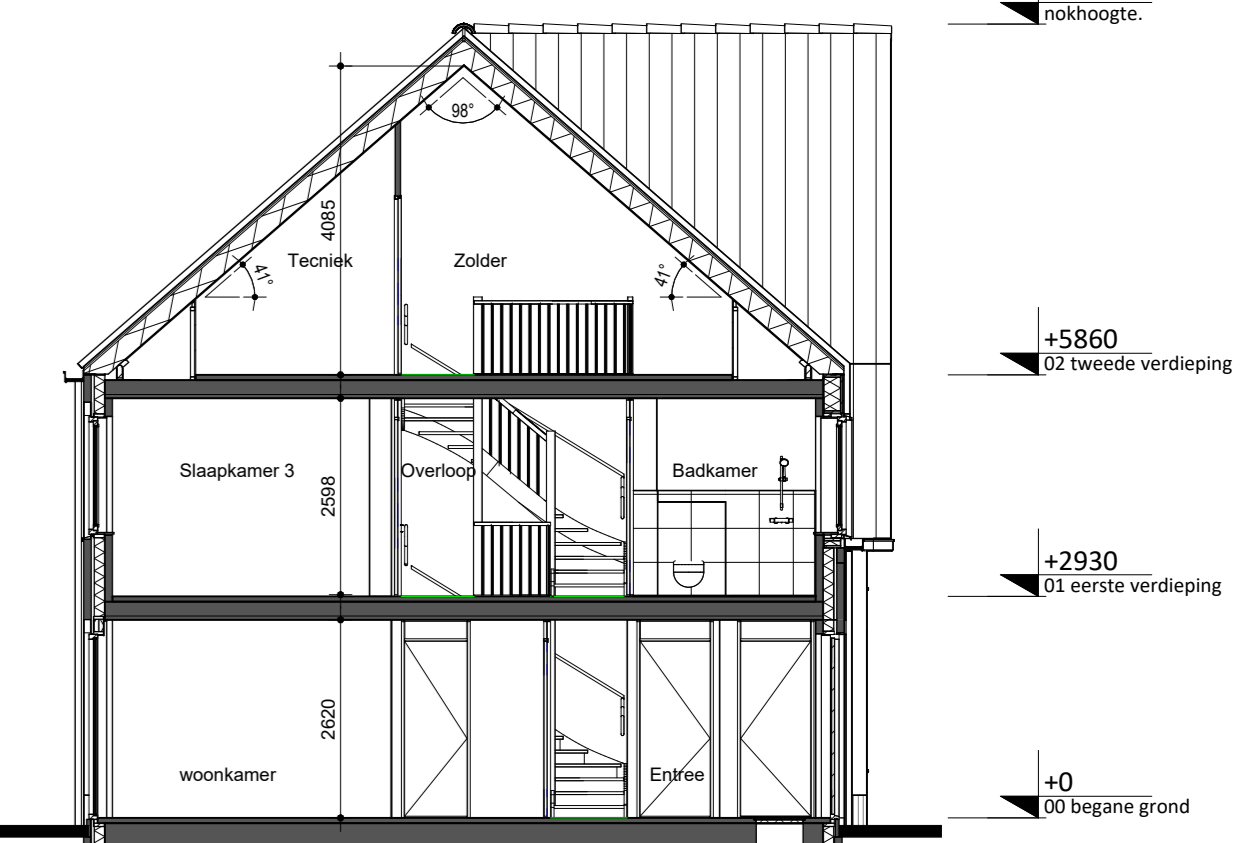


Doorsnede A
1 : 100

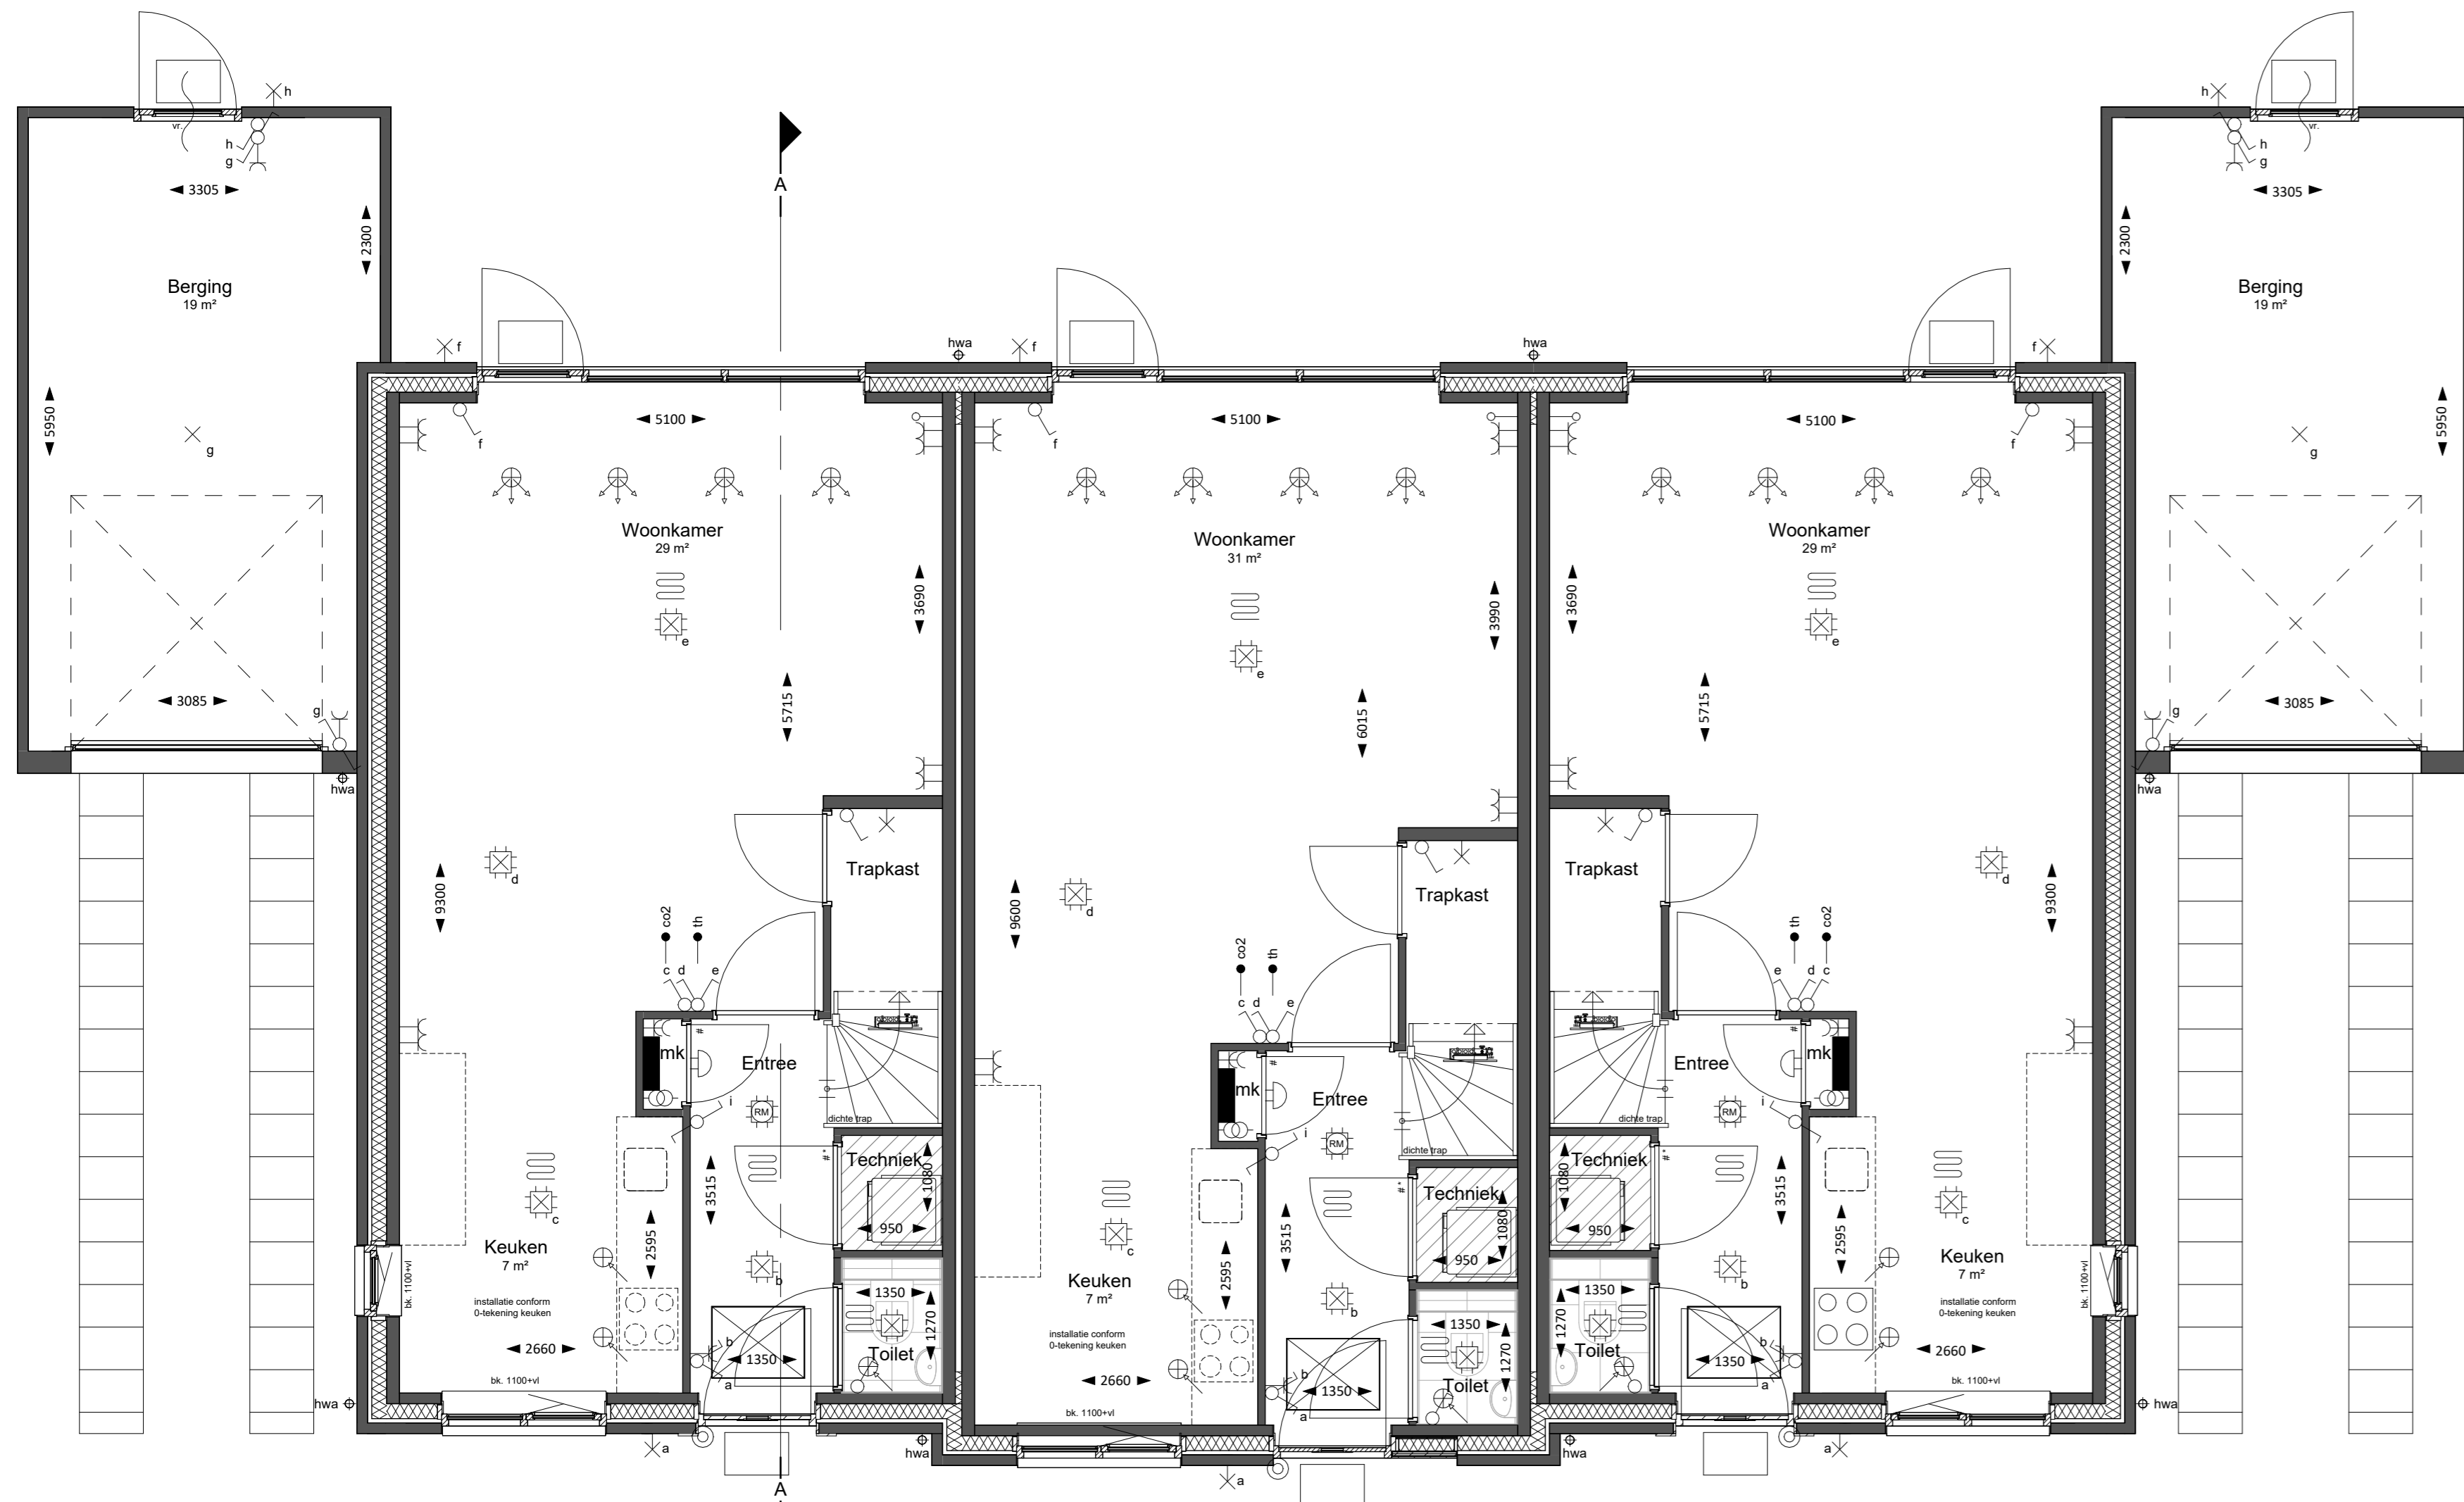

Begane grond
1 : 50

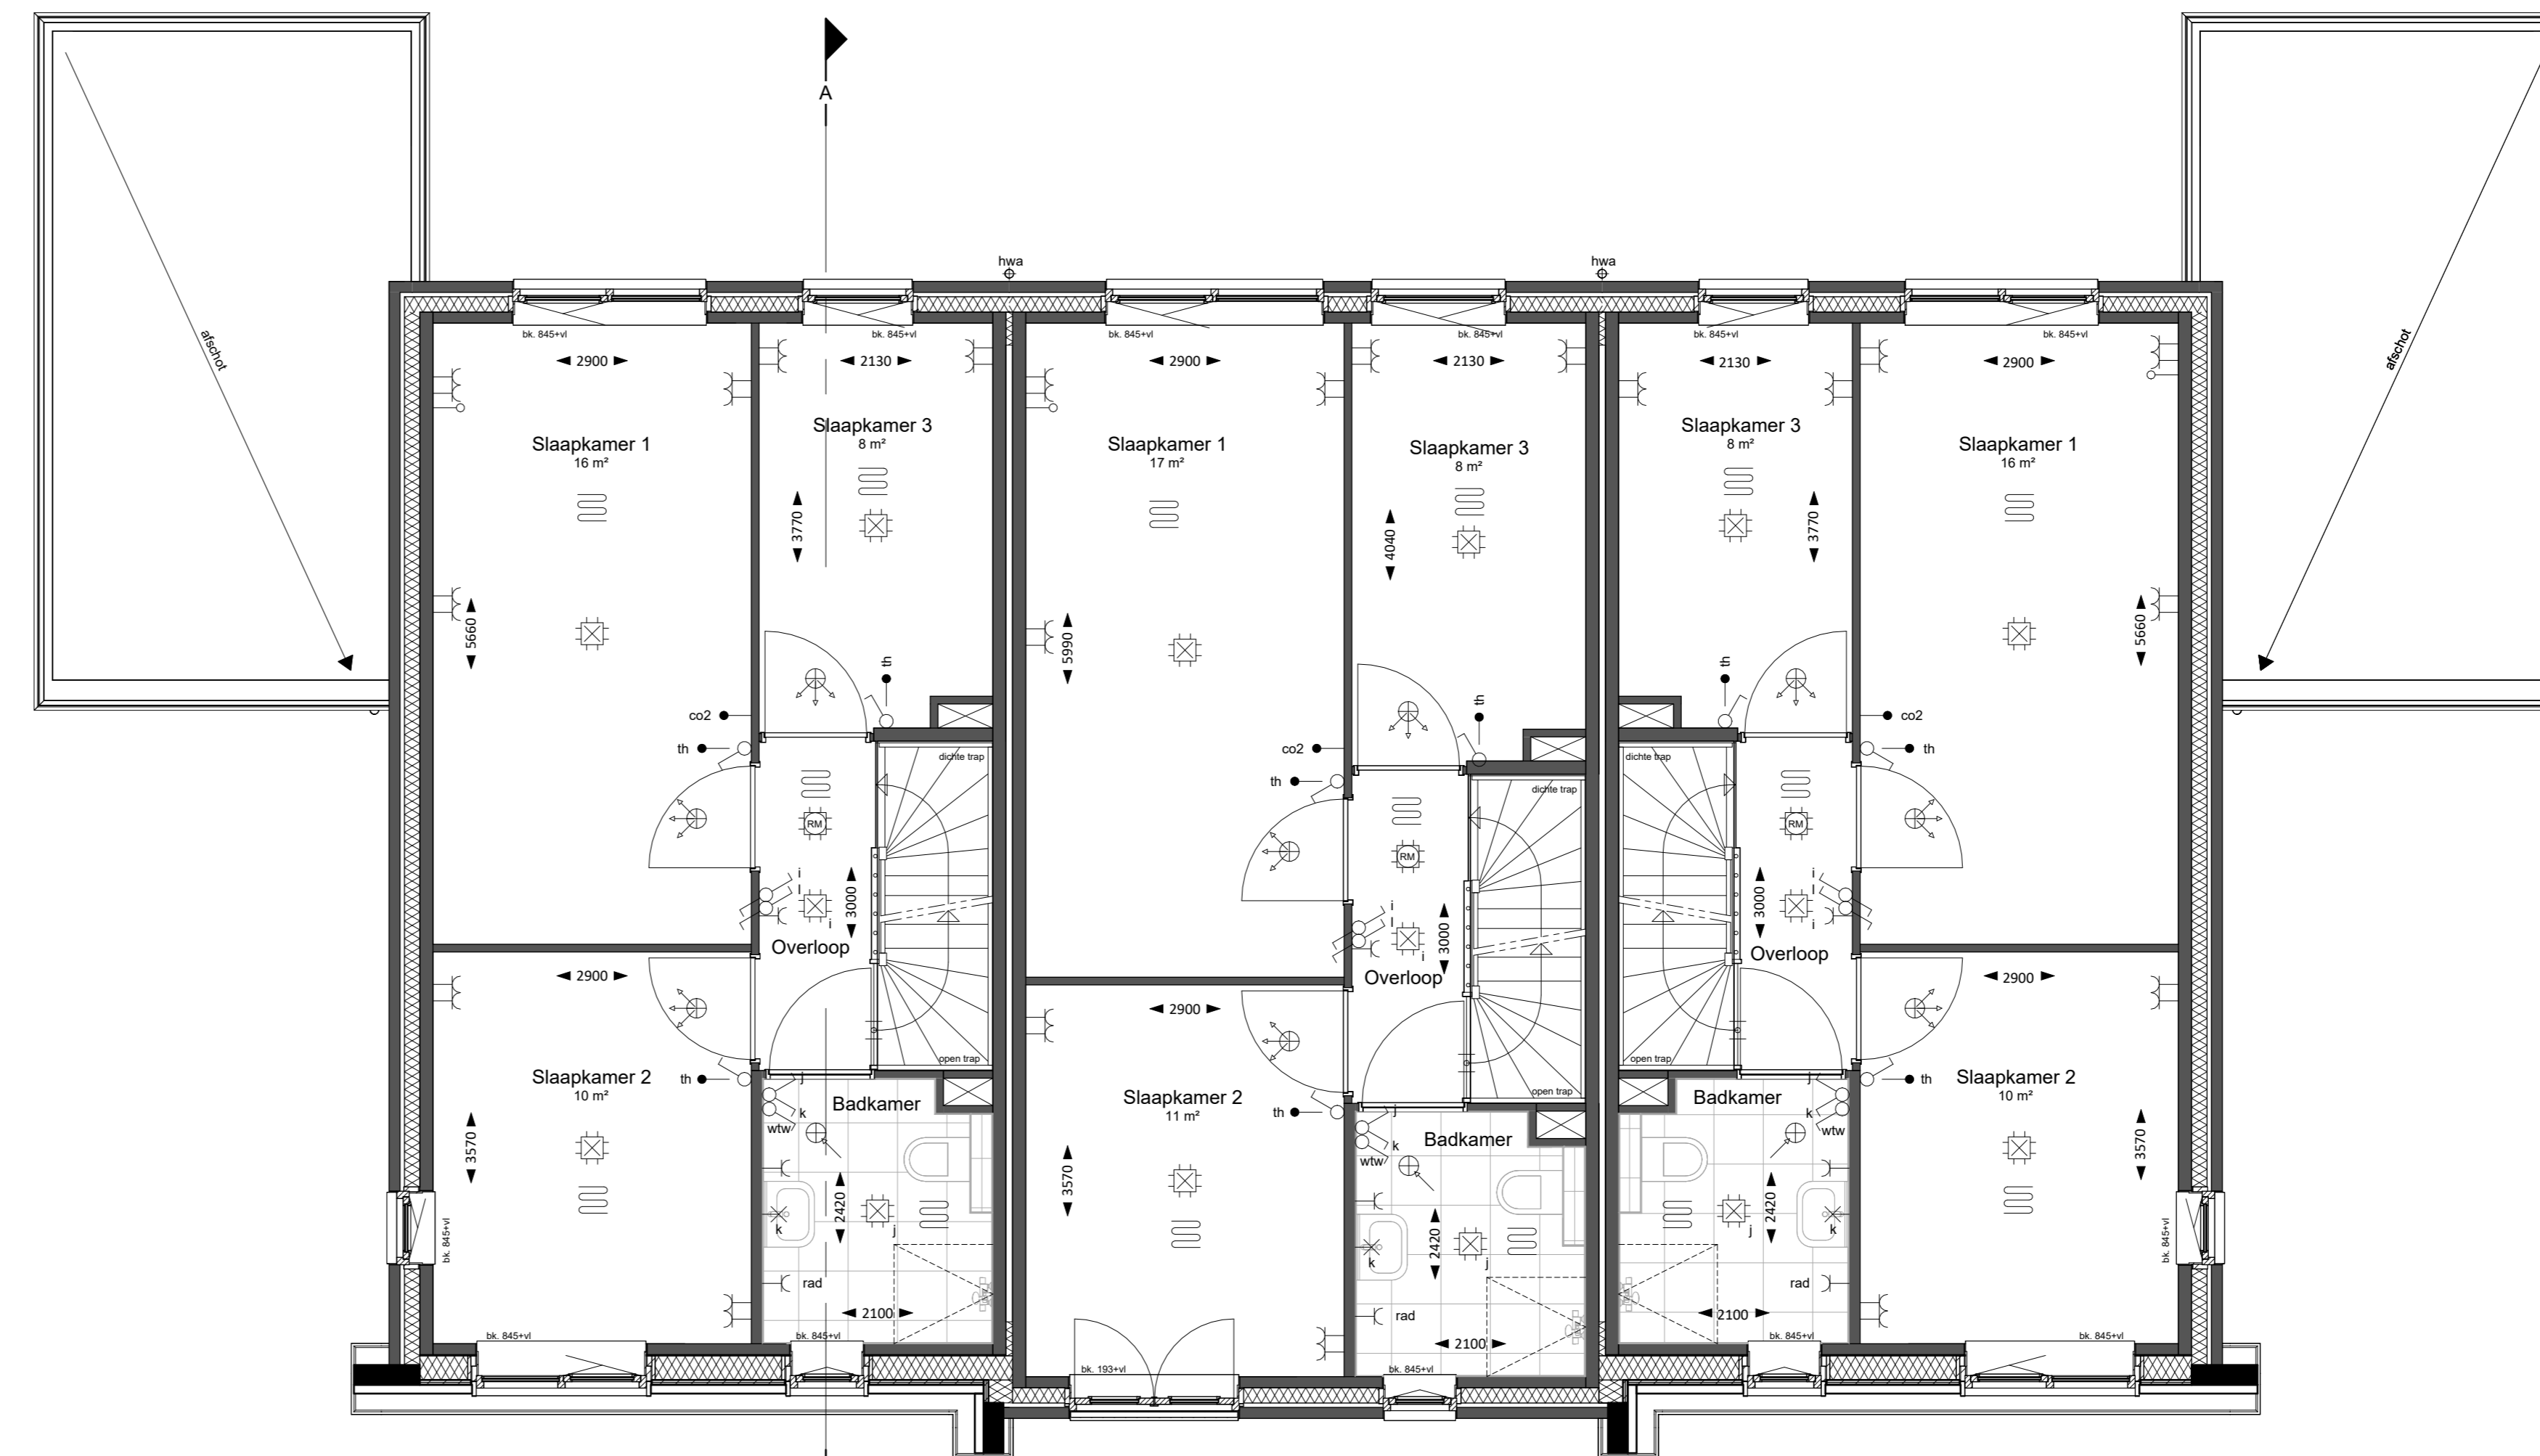

Eerste verdieping
1 : 50

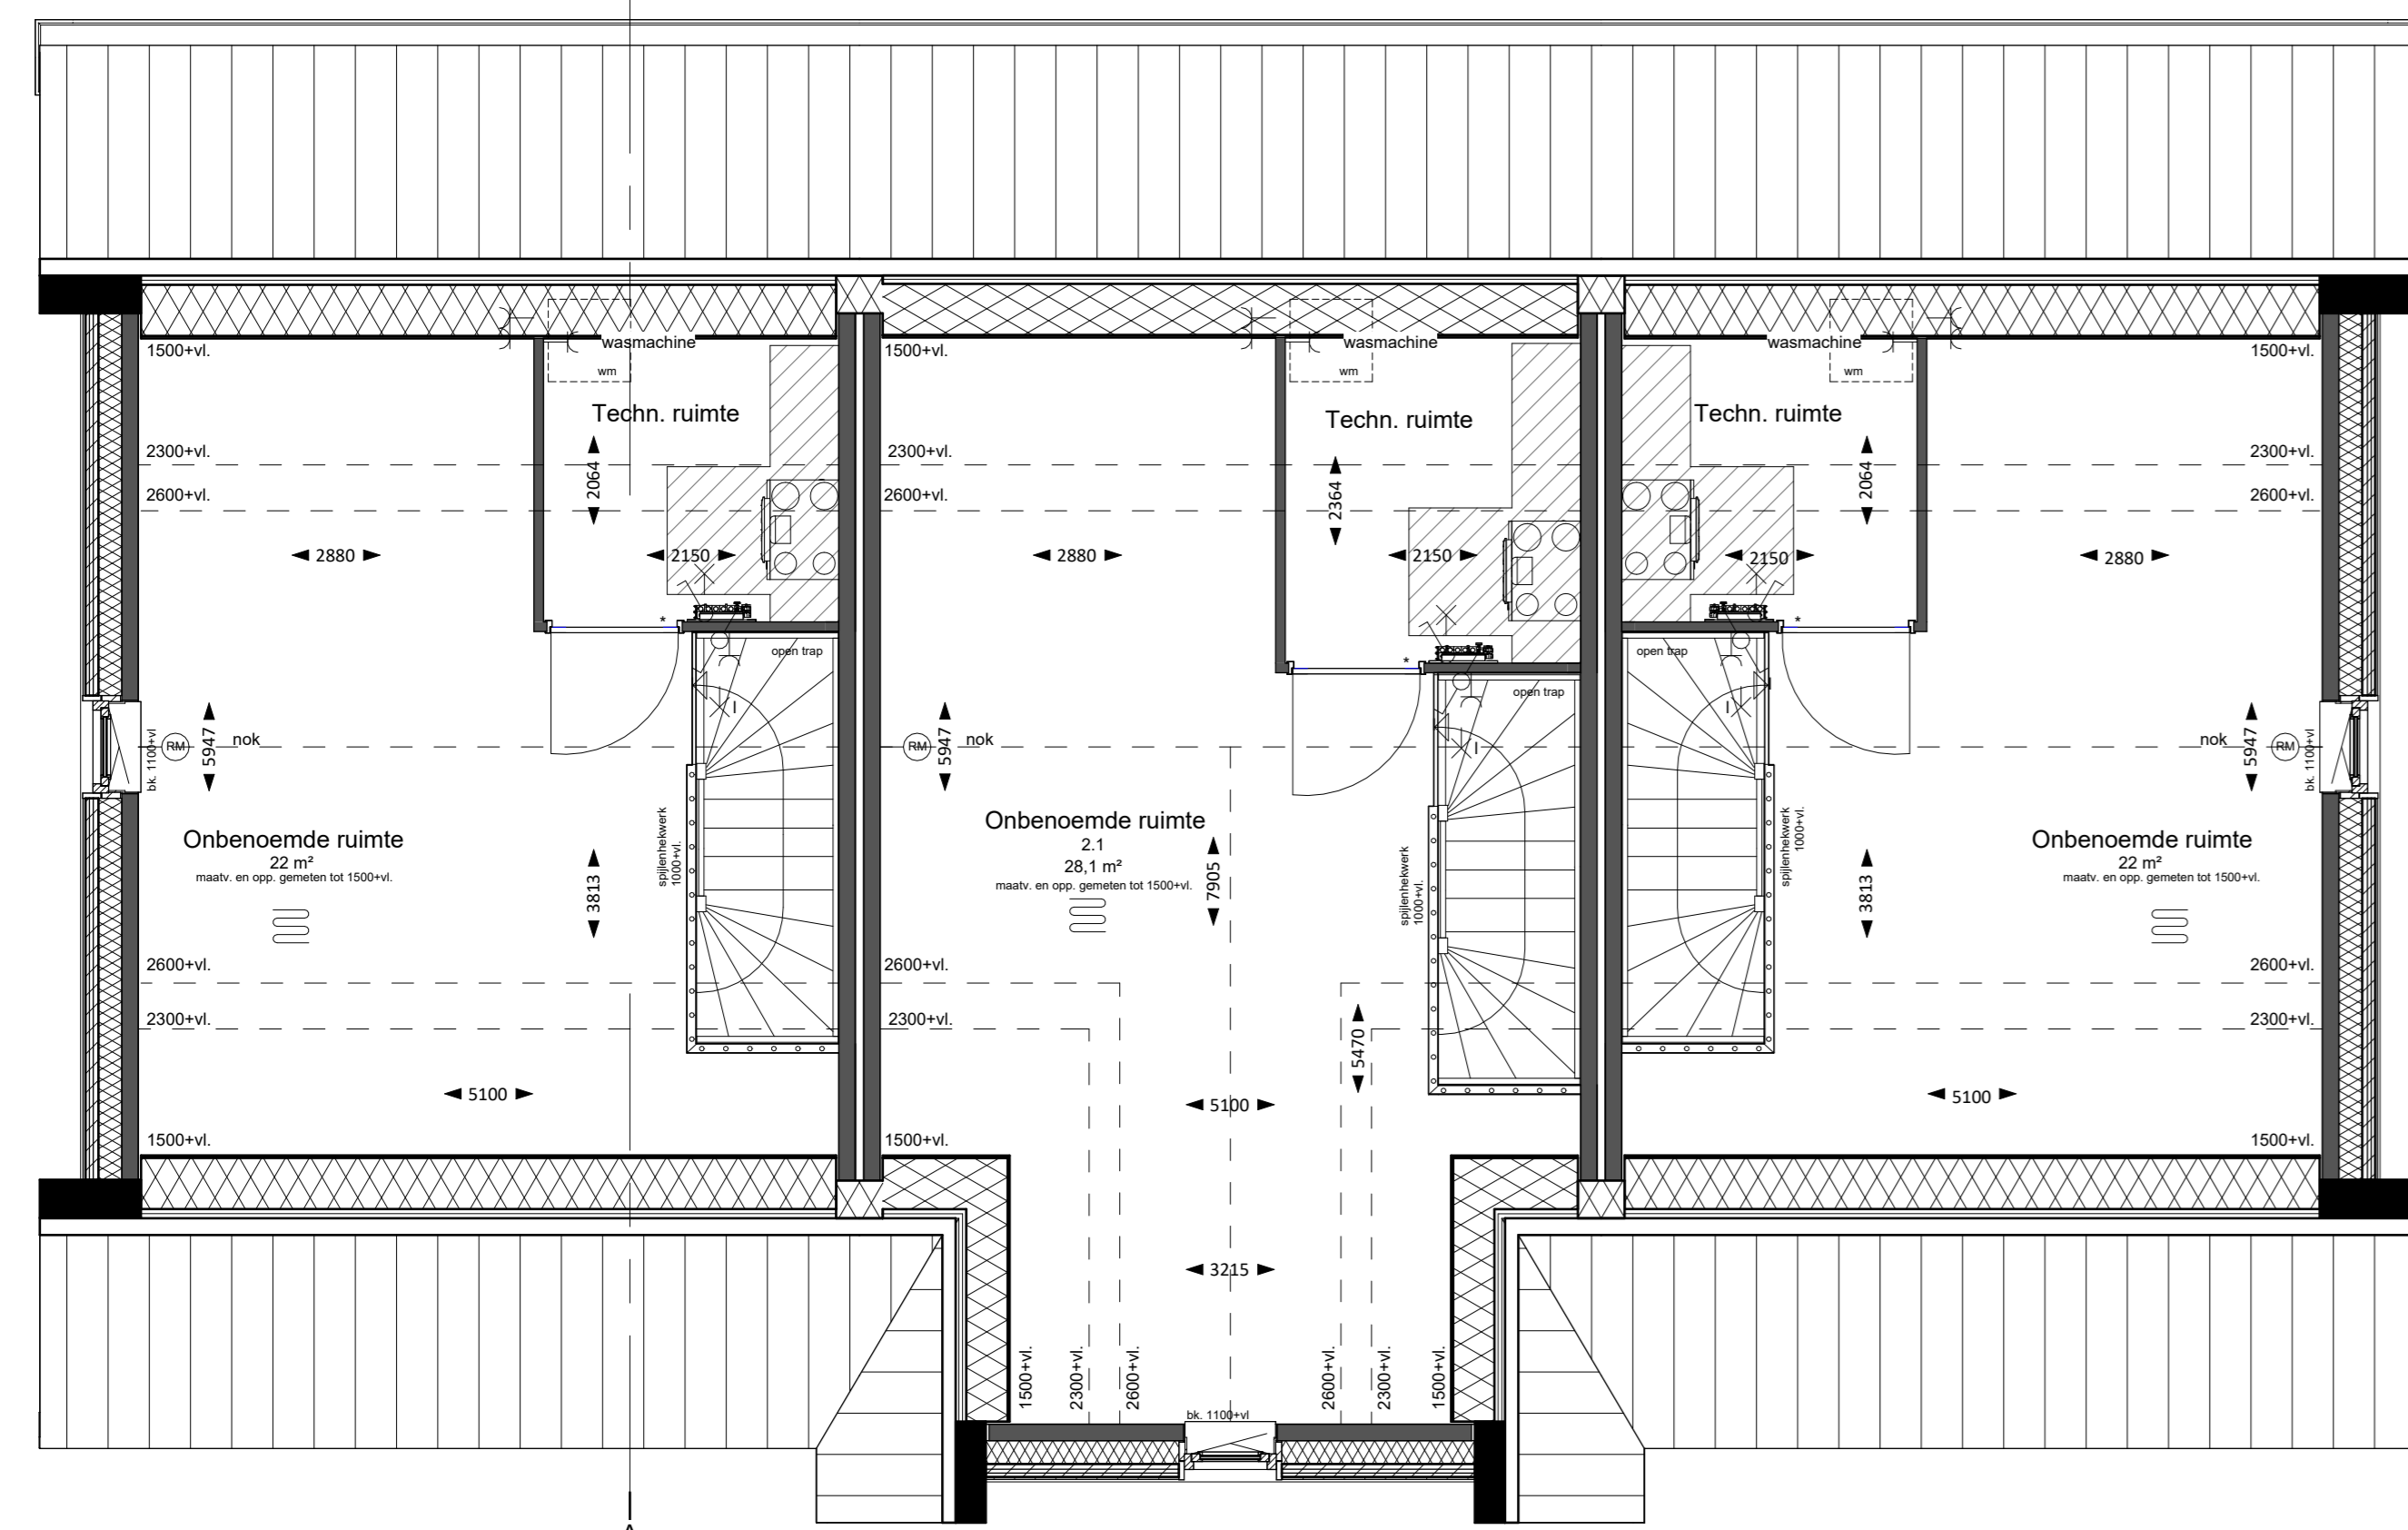


Tweede verdieping
1 : 50

Renvooi elektra

- schakelaar enkel
- schakelaar dubbel
- schakelaar wissel
- schakelaar l.v.v. mechanische ventilatie
- wandcontactdoos
- wandcontactdoos dubbel
- aansluitpunt loos incl. controlekabel
- aansluitpunt regeling mechanische ventilatie + CO (bedraad)
- aansluitpunt thermostat (bedraad)
- lichtpunt plafond
- lichtpunt plafond opbouw
- lichtpunt wand
- schiel
- radiator
- ruimte voorzien van rookmelder (plafondrookmelder)

Renvooi symbolen

- opdekkplaat verwarming
- opdekkplaat warmtepompunit met de benodigde ruimte voor lediggen en onderhoud
- opdekkplaat mechanische ventilatie unit, voorzien van warmteregeling met de benodigde ruimte voor lediggen en onderhoud
- knopknijk (getuigevend)
- ruimte voorzien van vloerverwarming
- ruimte vloerverwarming met of zonder omkasting
- luchtafvoerpunten mechanische ventilatie (plafond)
- luchttoevoerpunten mechanische ventilatie (plafond)
- ventilatie rooster
- hanteleerhaak
- hanteleerhaak
- meksteen van Gebroeders Blokland
- colortel
- stalen montageleijn en opdekkleur, met glas in besenklank
- # stalen montageleijn en opdekkleur, met paneel in besenklank van besenklank bij trapkastmeerkant
- * stalen montageleijn en opdekkleur, zonder bovenlicht met oopgeleid ra kozijn
- stalen montageleijn en opdekkleur, met bovenlicht geluid-reducerend

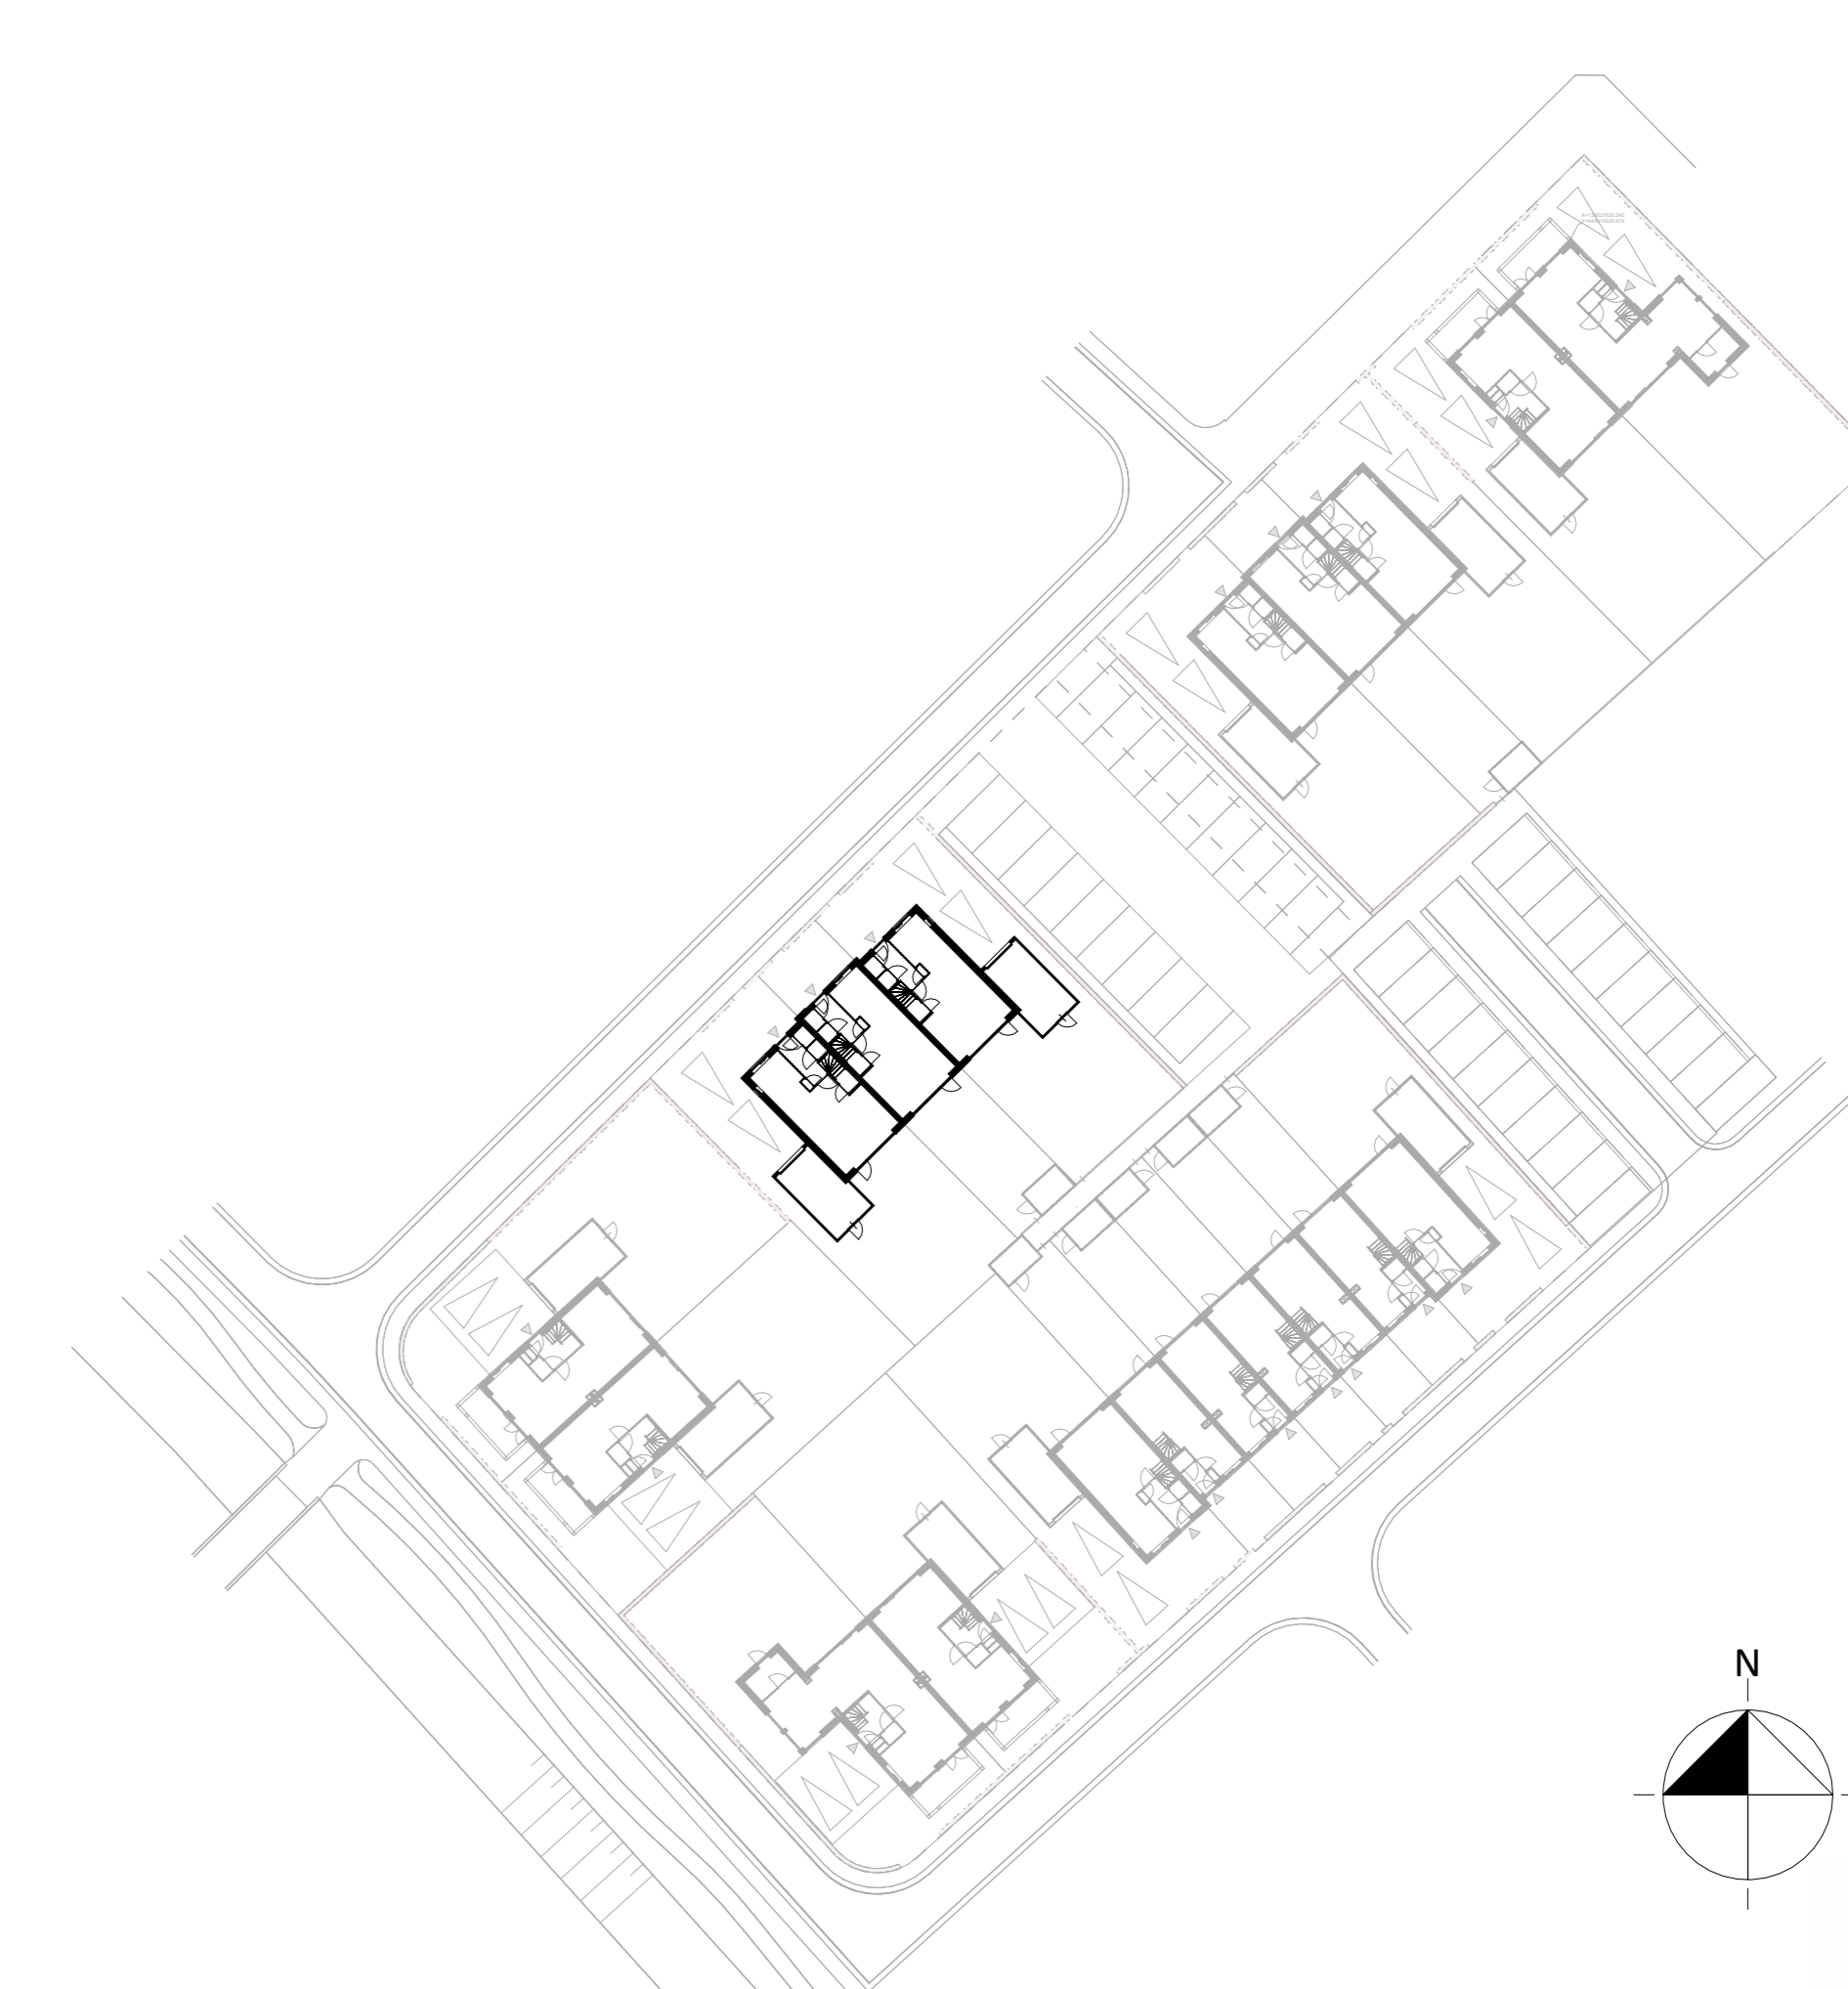

BLAD
VK_04_0.01
PROJECT
Hoef en Haag - De Erven fase 4D
Blok 04, bouwnummer 12 t/m 14
Plattegronden en gevels
DATUM
10-09-2024
SCHAAL
1:50 / 1:100

