



VOORGEVEL
BO-2050








VOORGEVEL
BO-2053

VOORGEVEL
BO-2060/2061

ACHTERGEVEL
BO-2250

ACHTERGEVEL
BO-2253

ACHTERGEVEL
BO-2260/2261

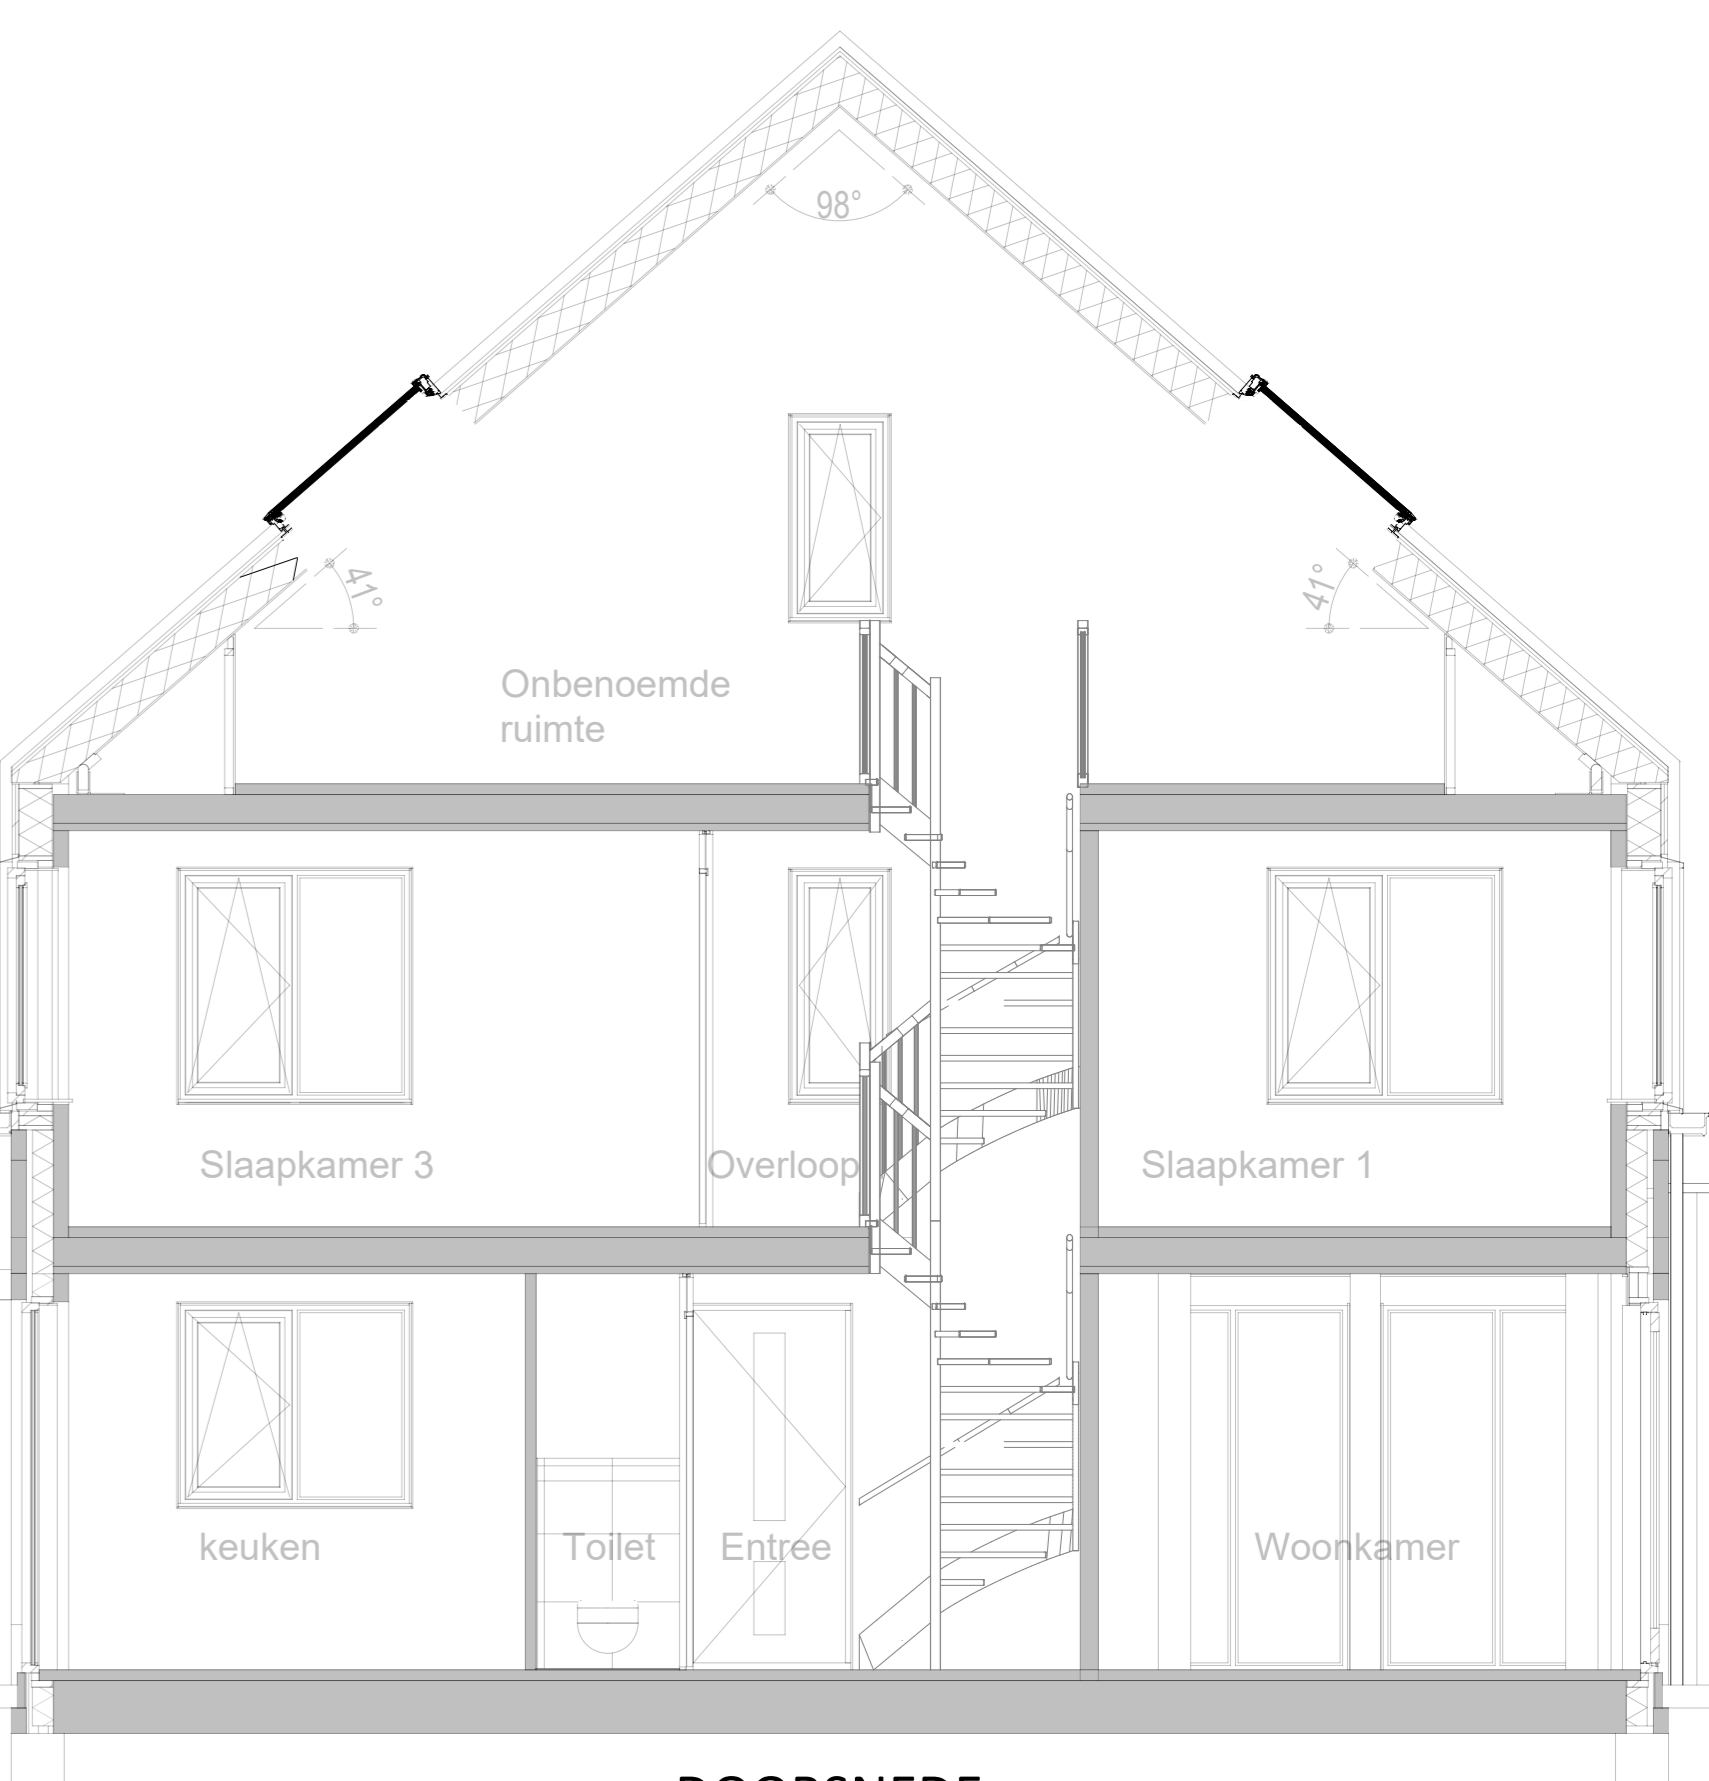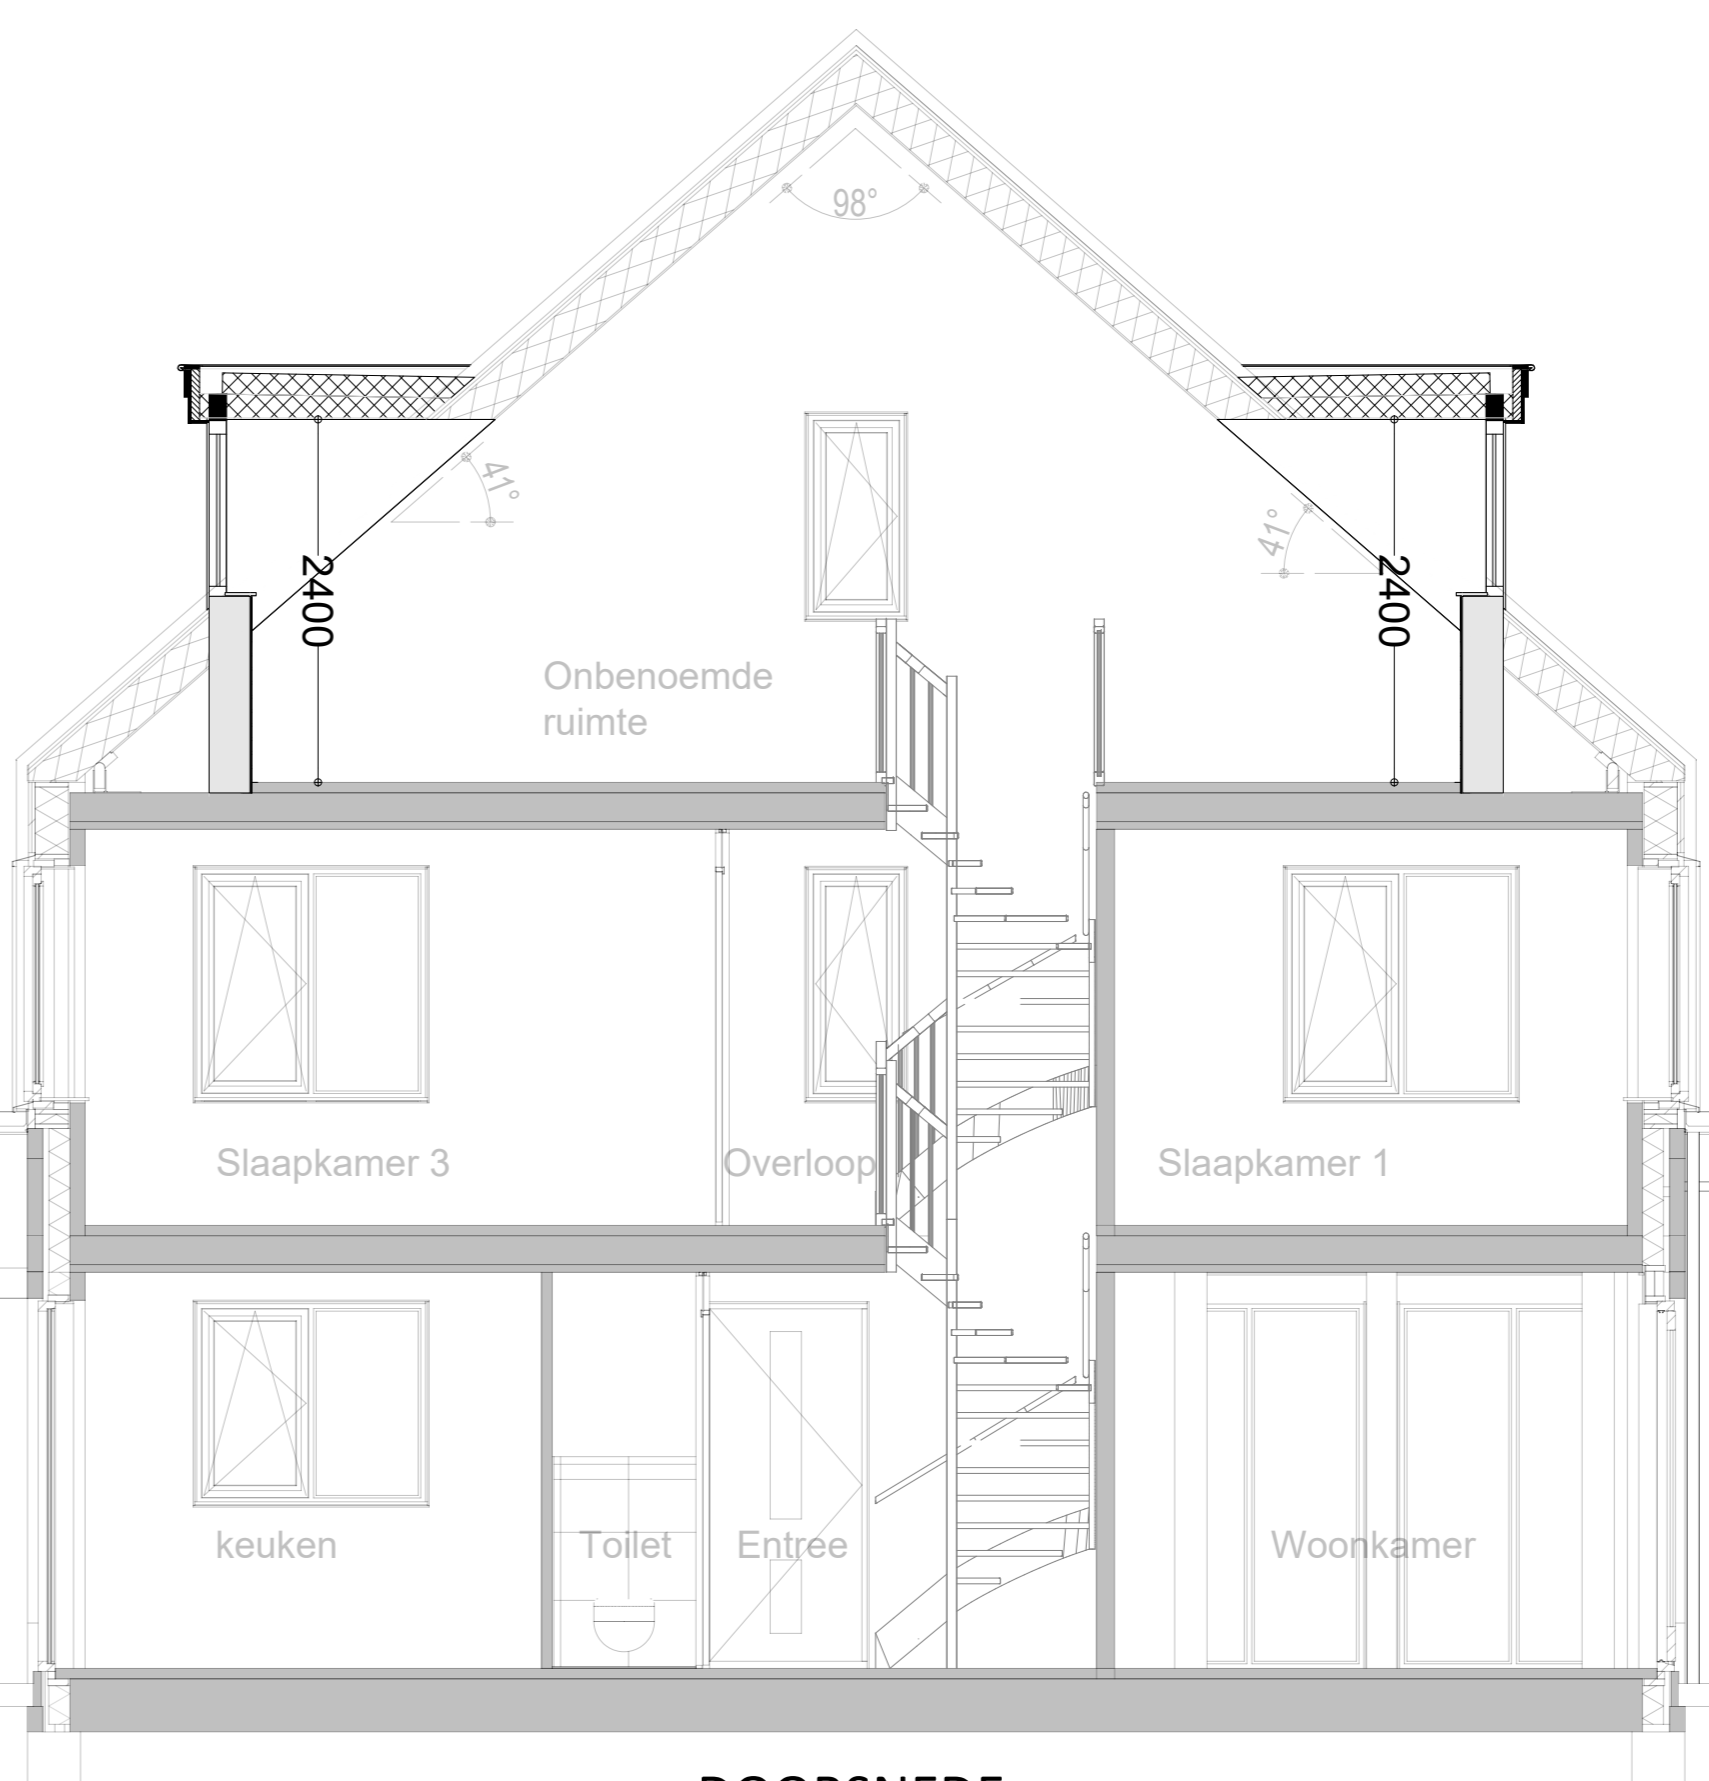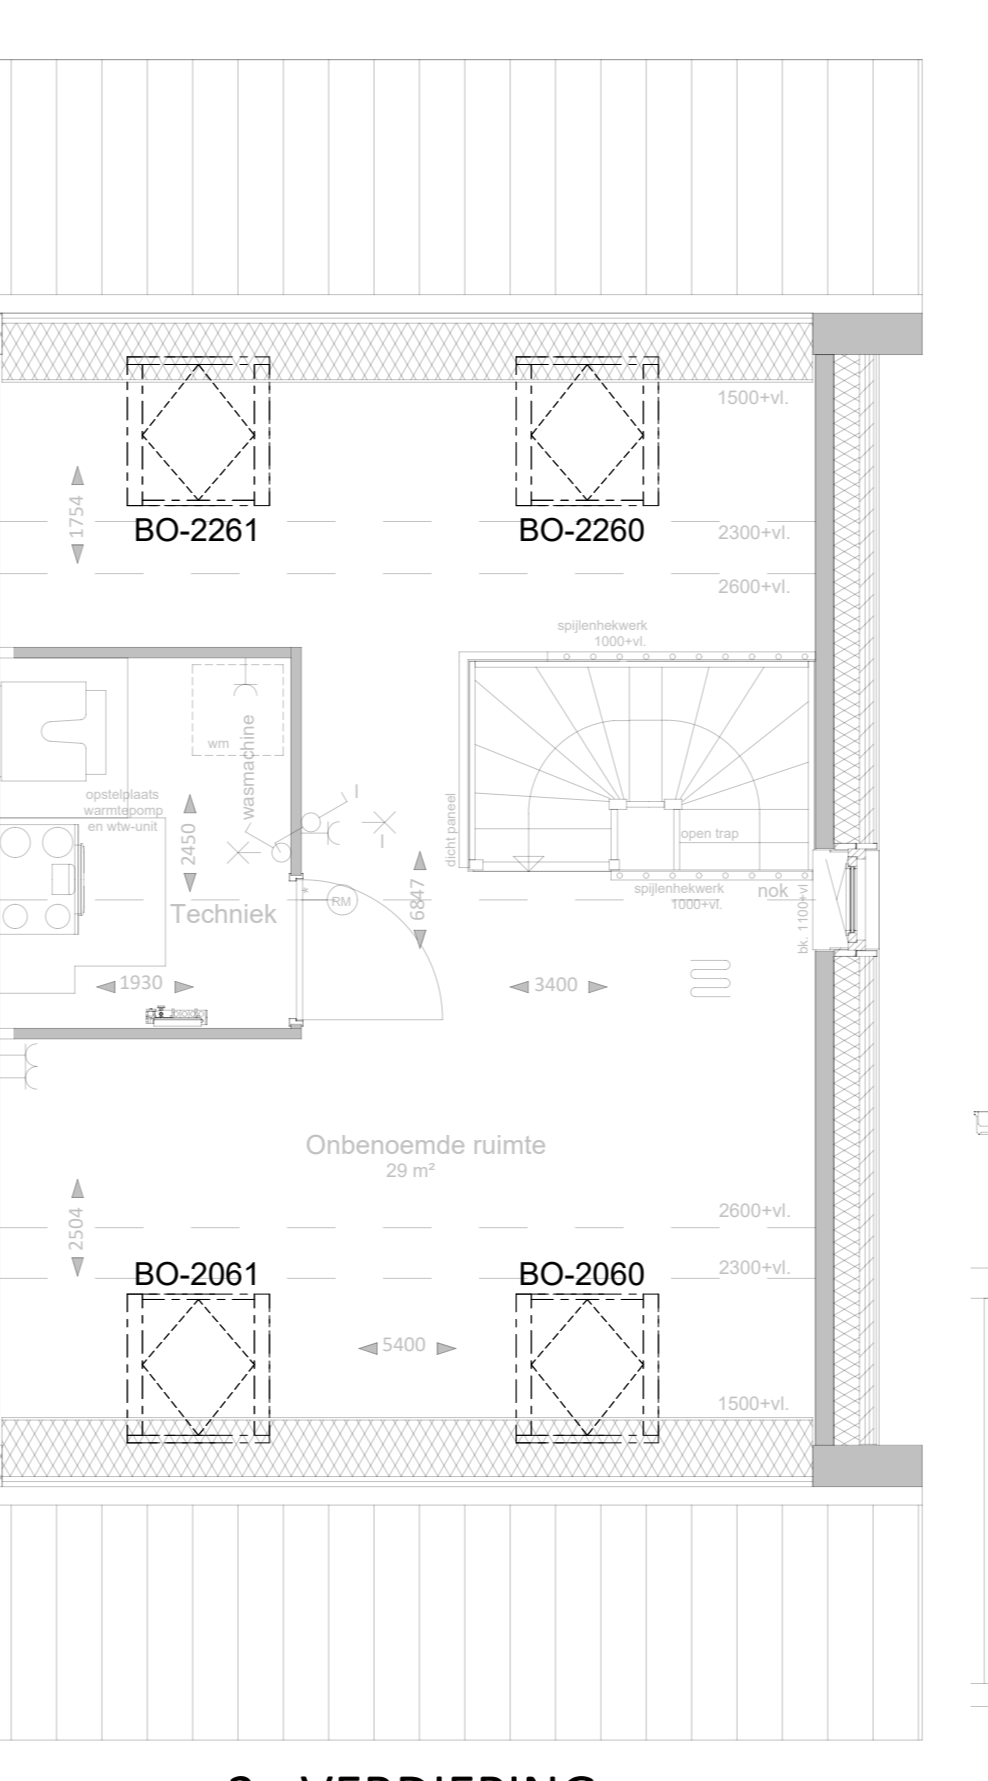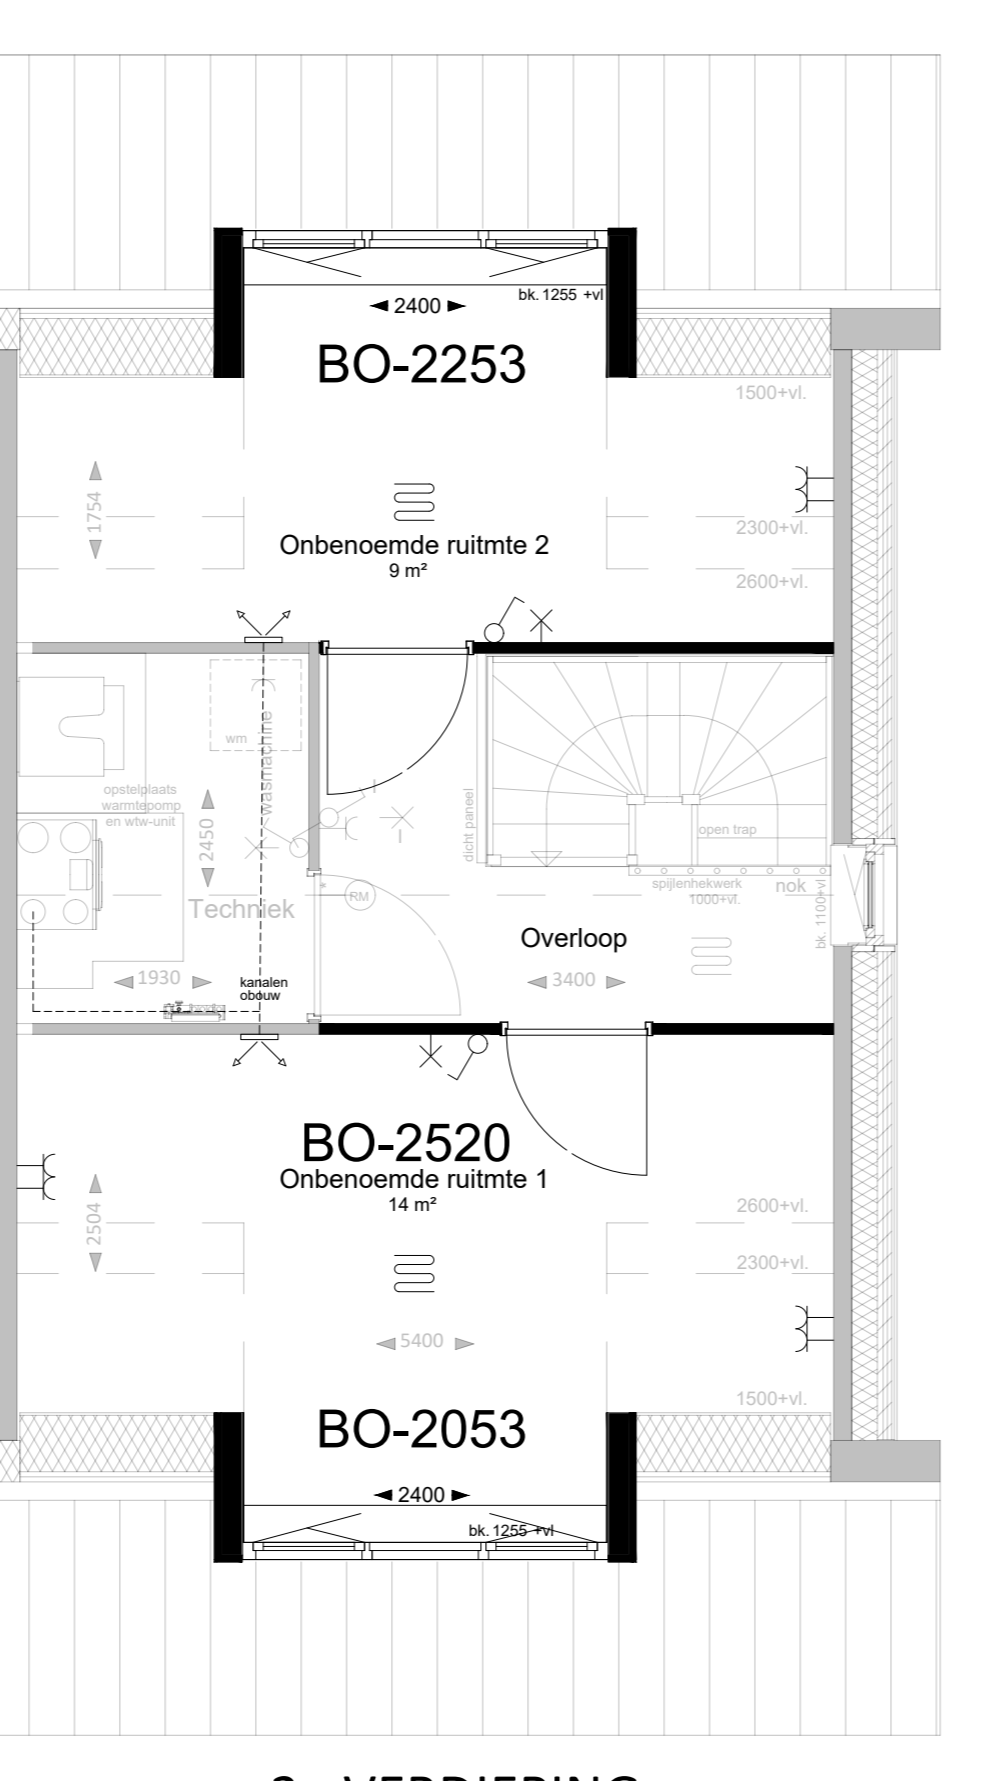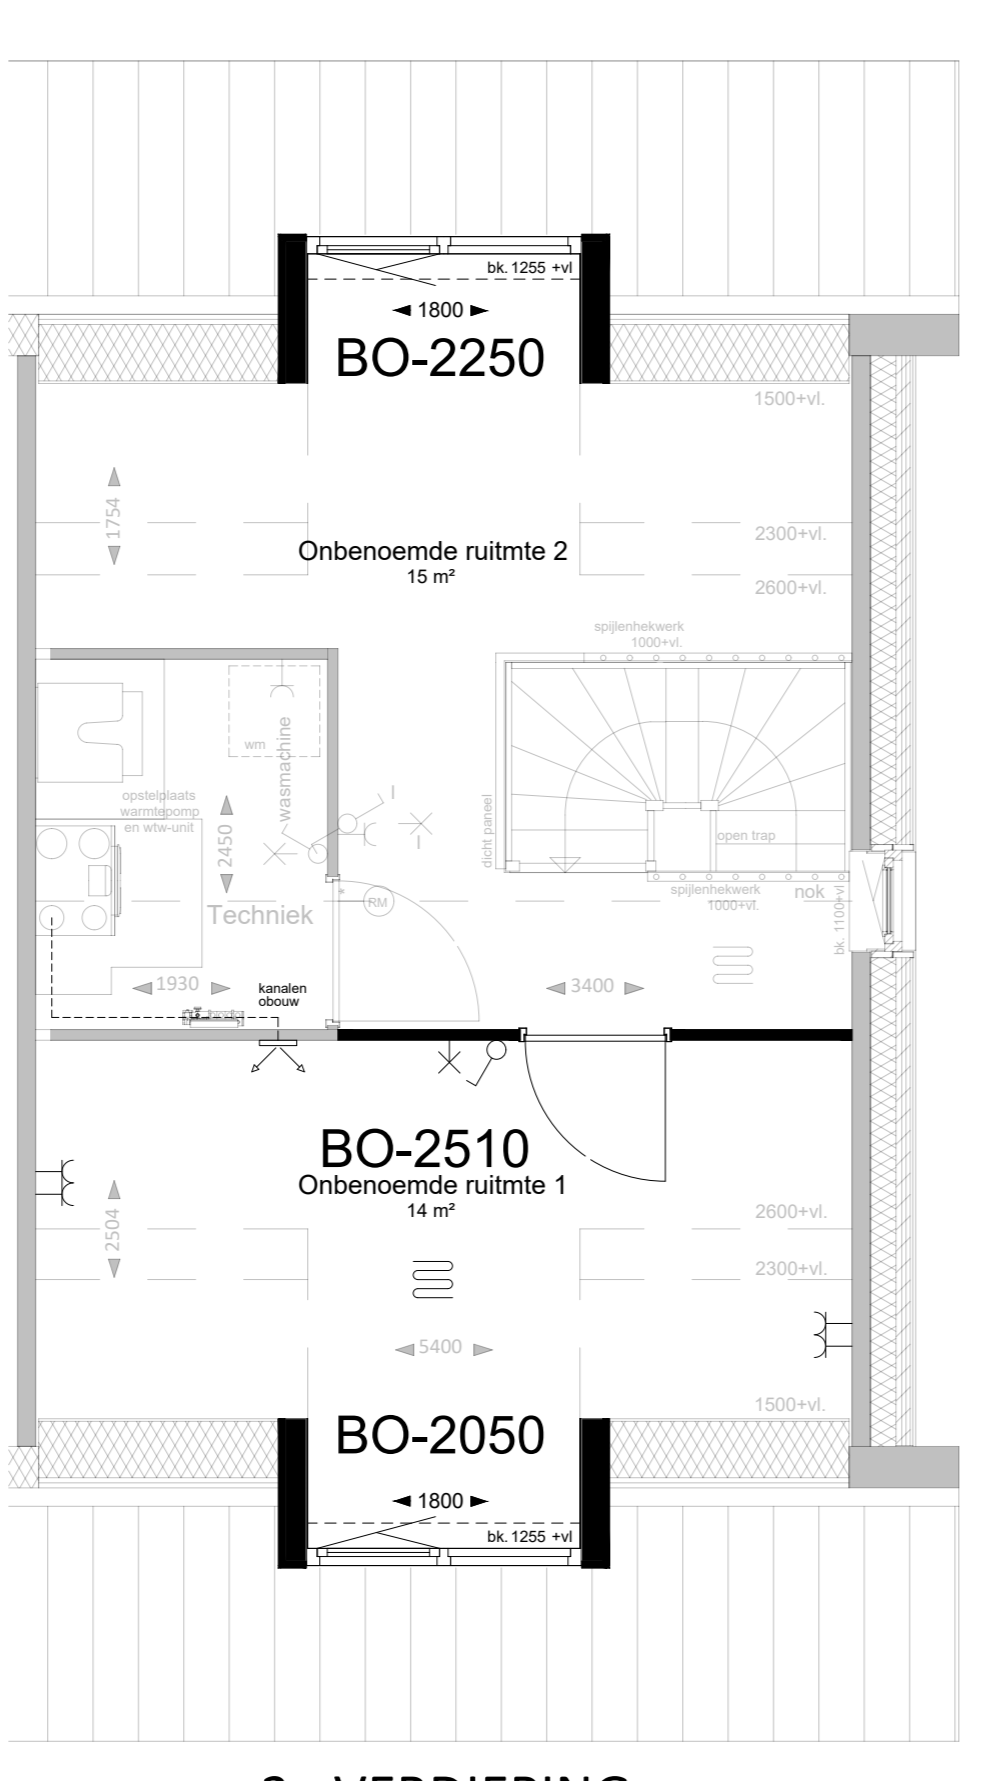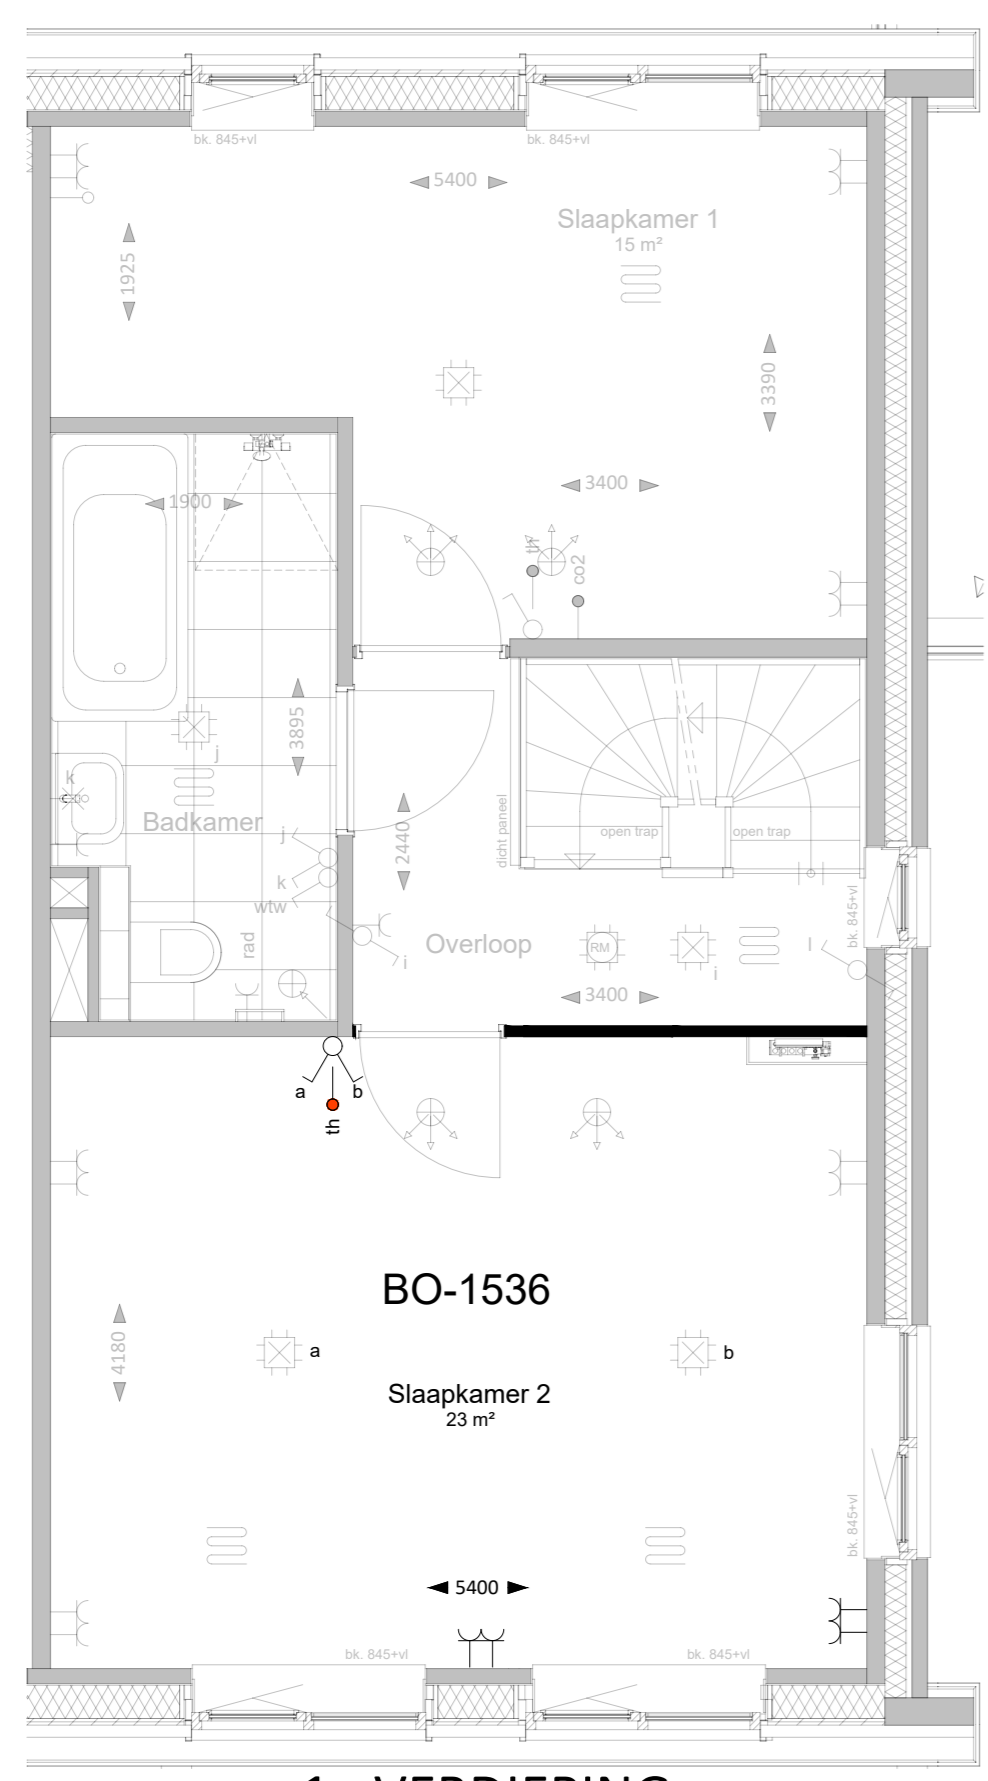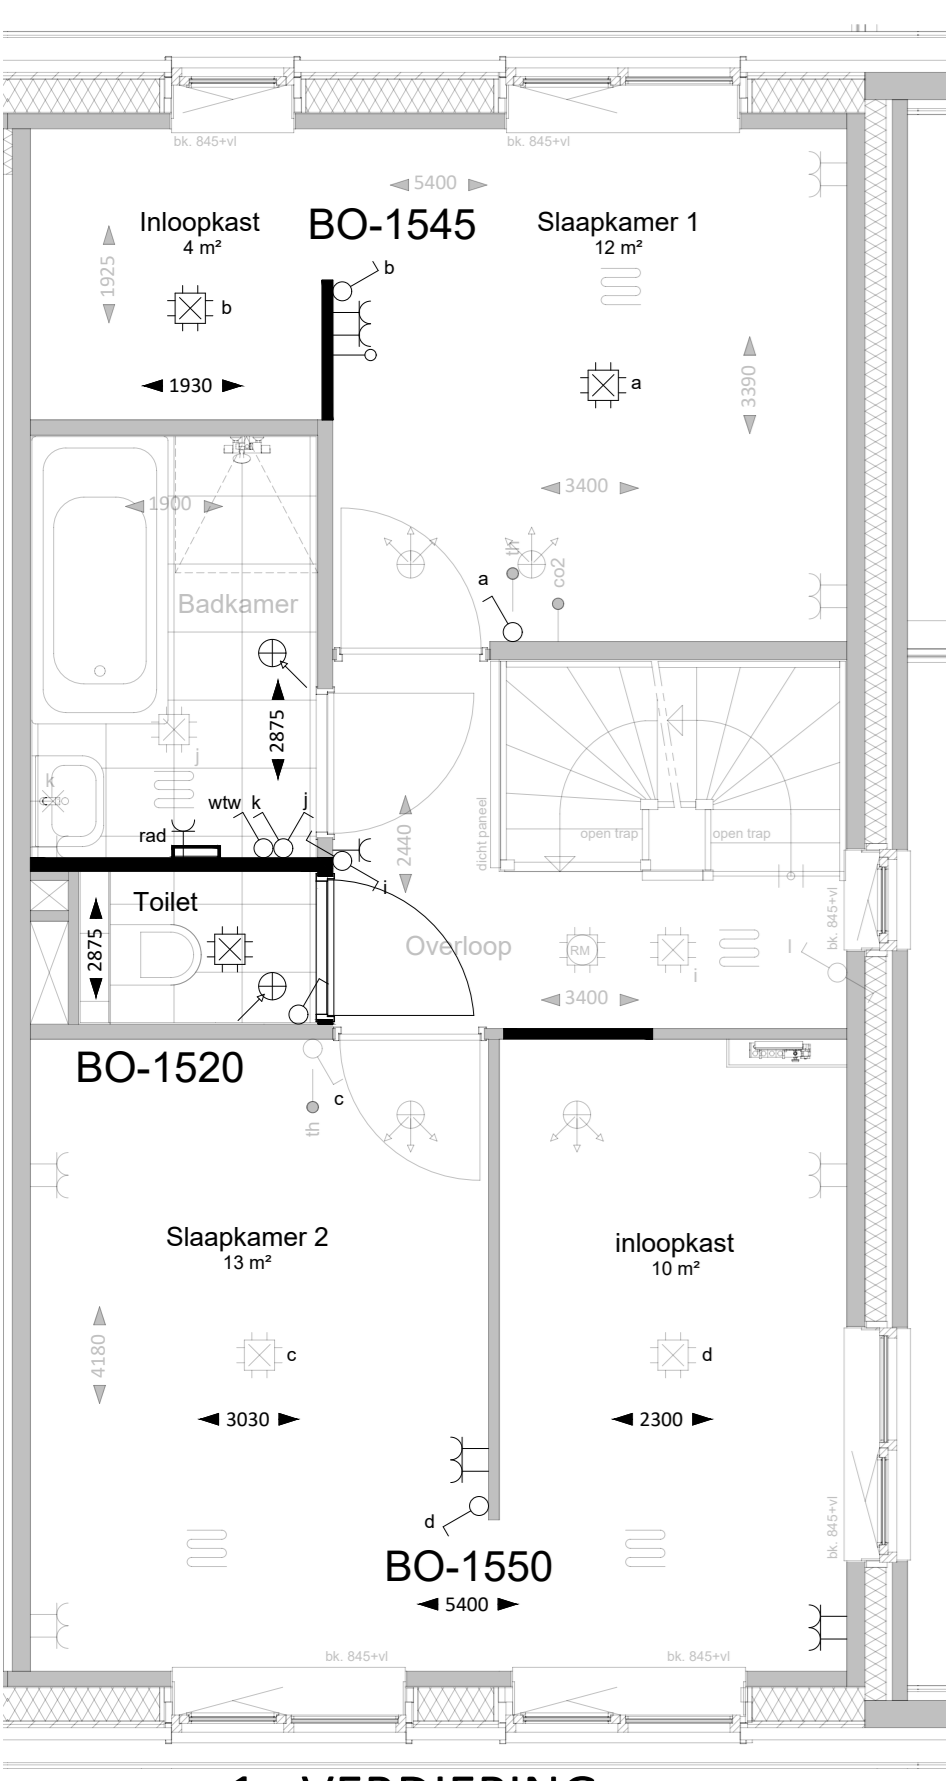

1e VERDIEPING
BO-1520/1545/1550

1e VERDIEPING
BO-1536







2e VERDIEPING
BO-2050/2250/2510

2e VERDIEPING
BO-2053/2253/2520

2e VERDIEPING
BO-2060/2061/2260/2261

DOORSNEDE
BO-2050/2053/2250/2253

DOORSNEDE
BO-2060/2061/2260/2261

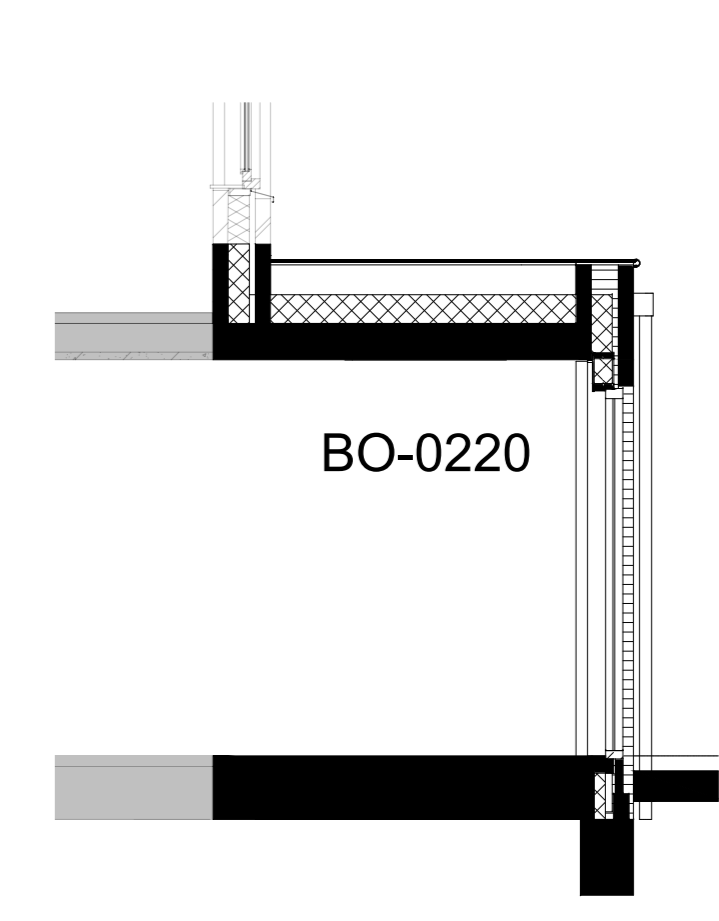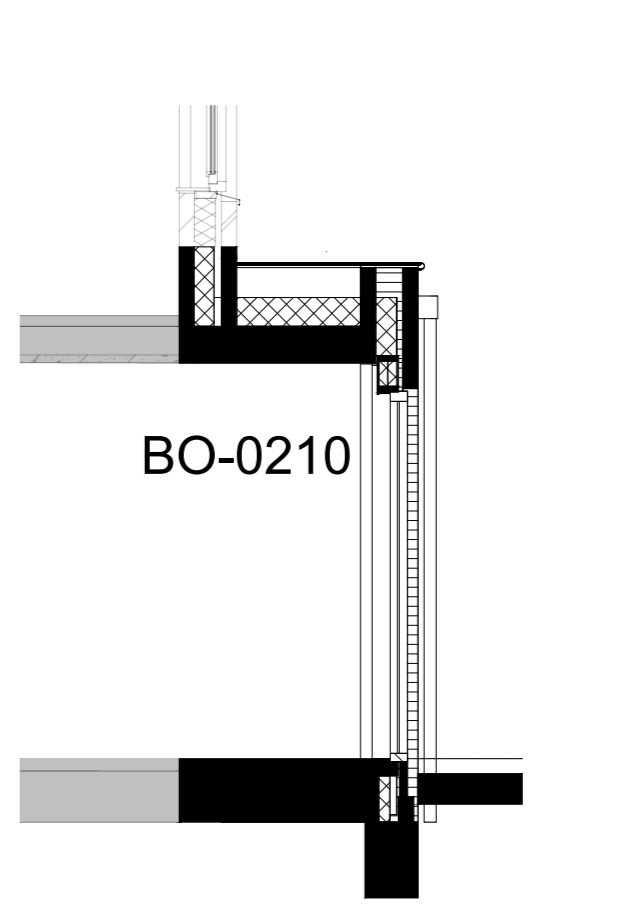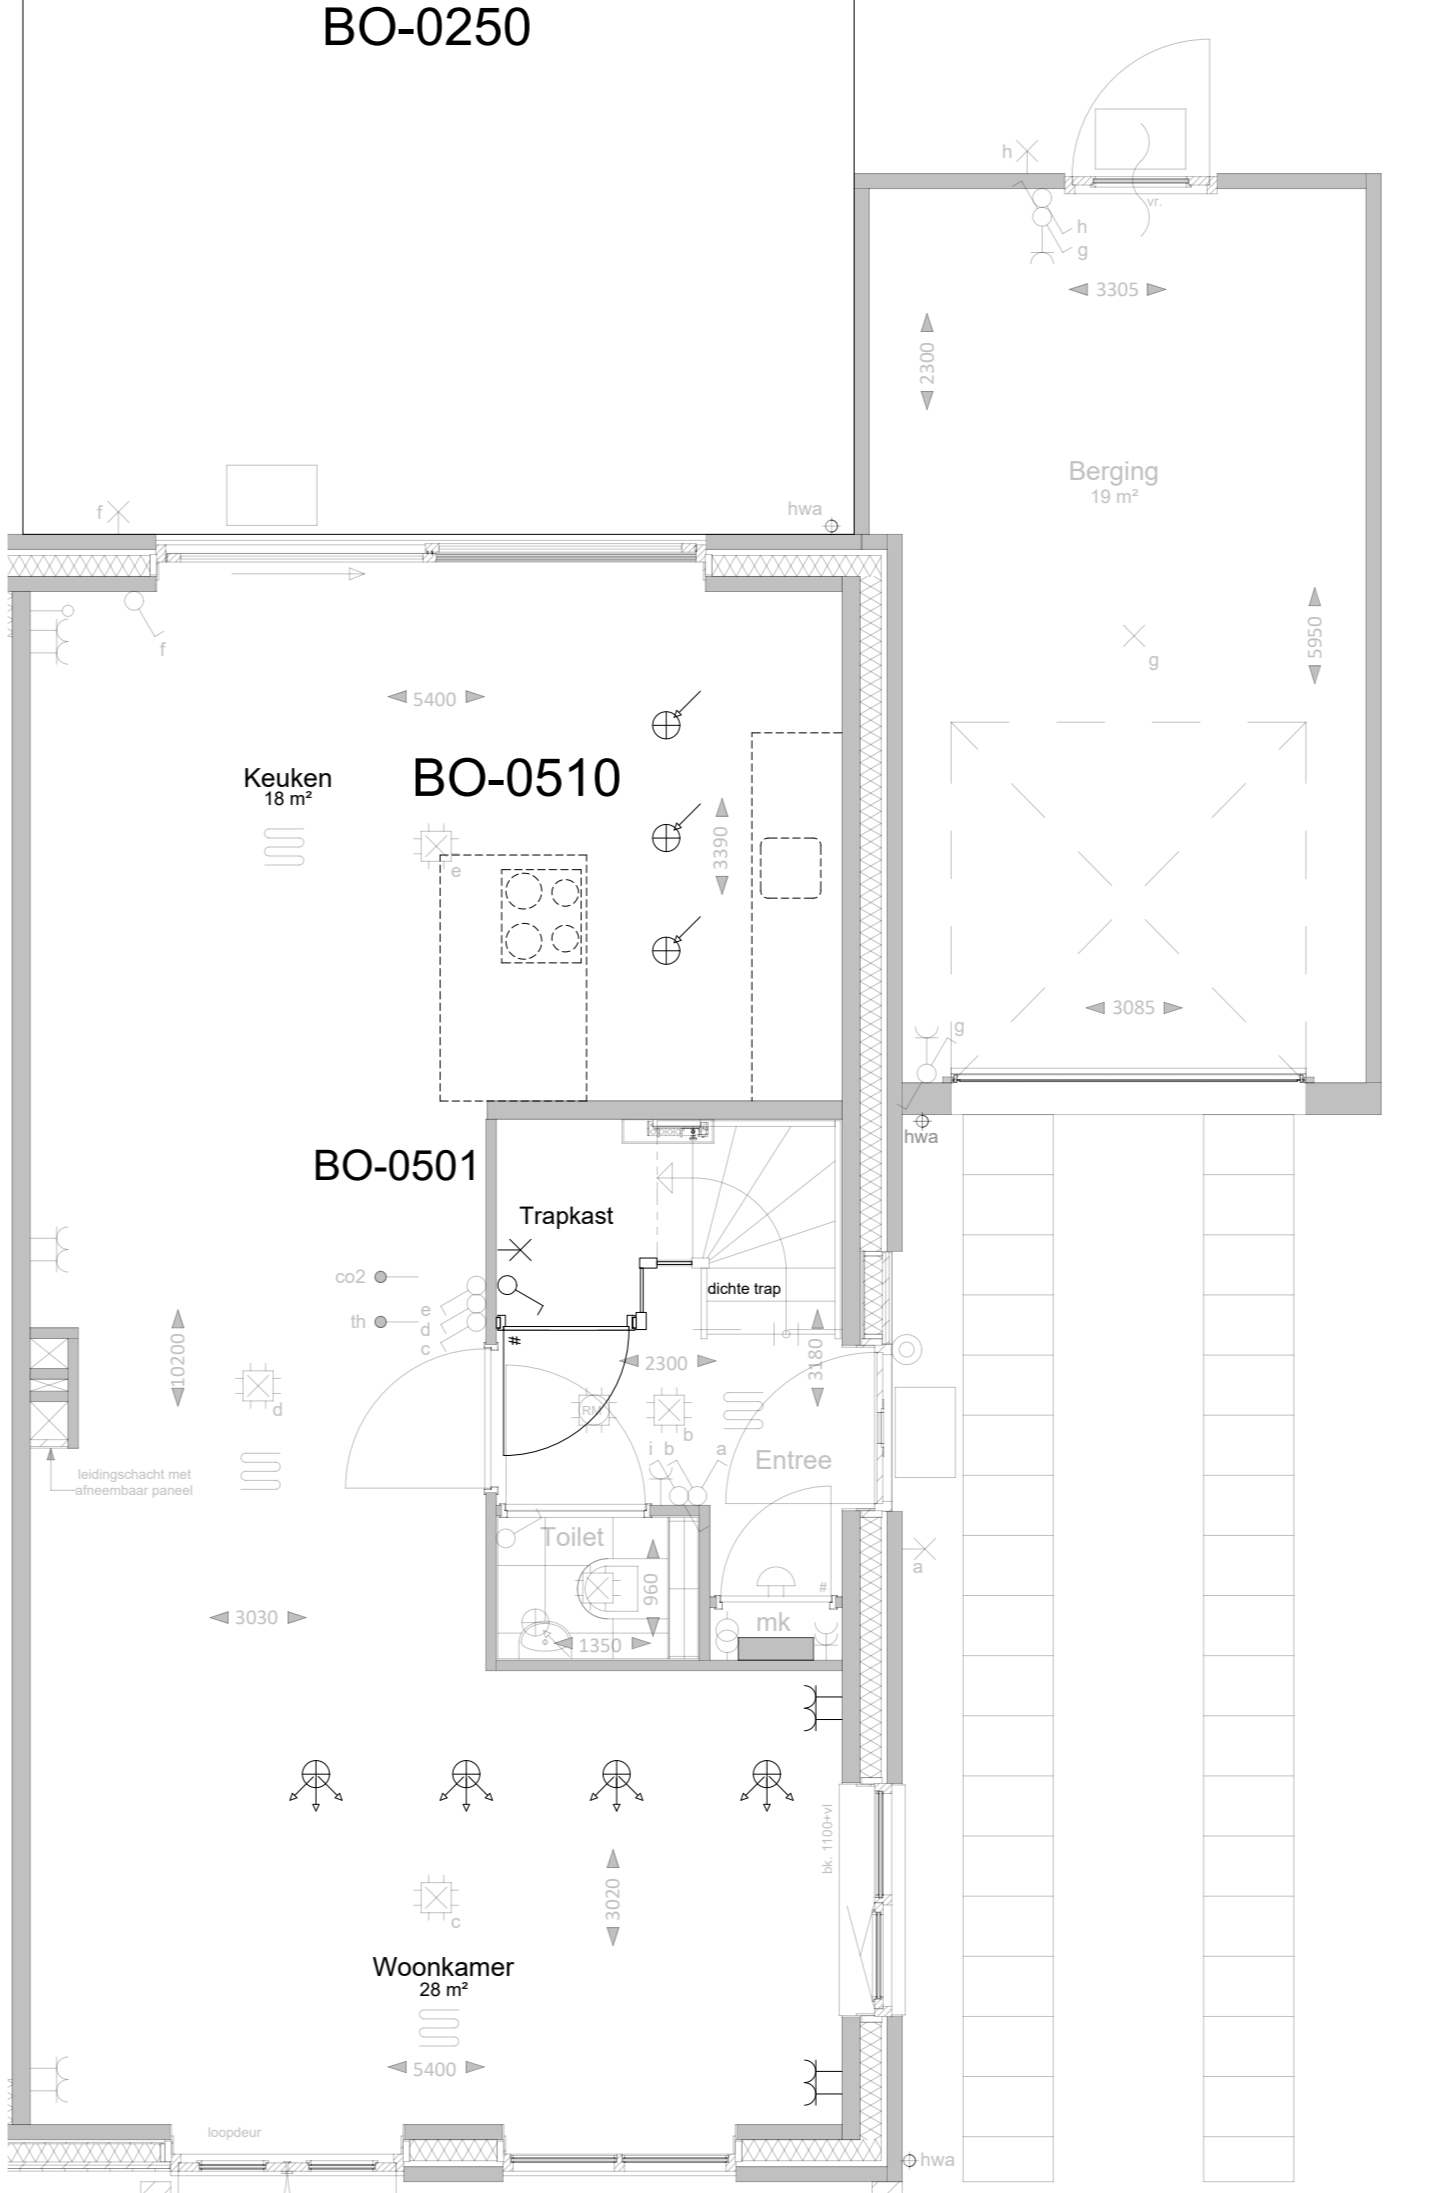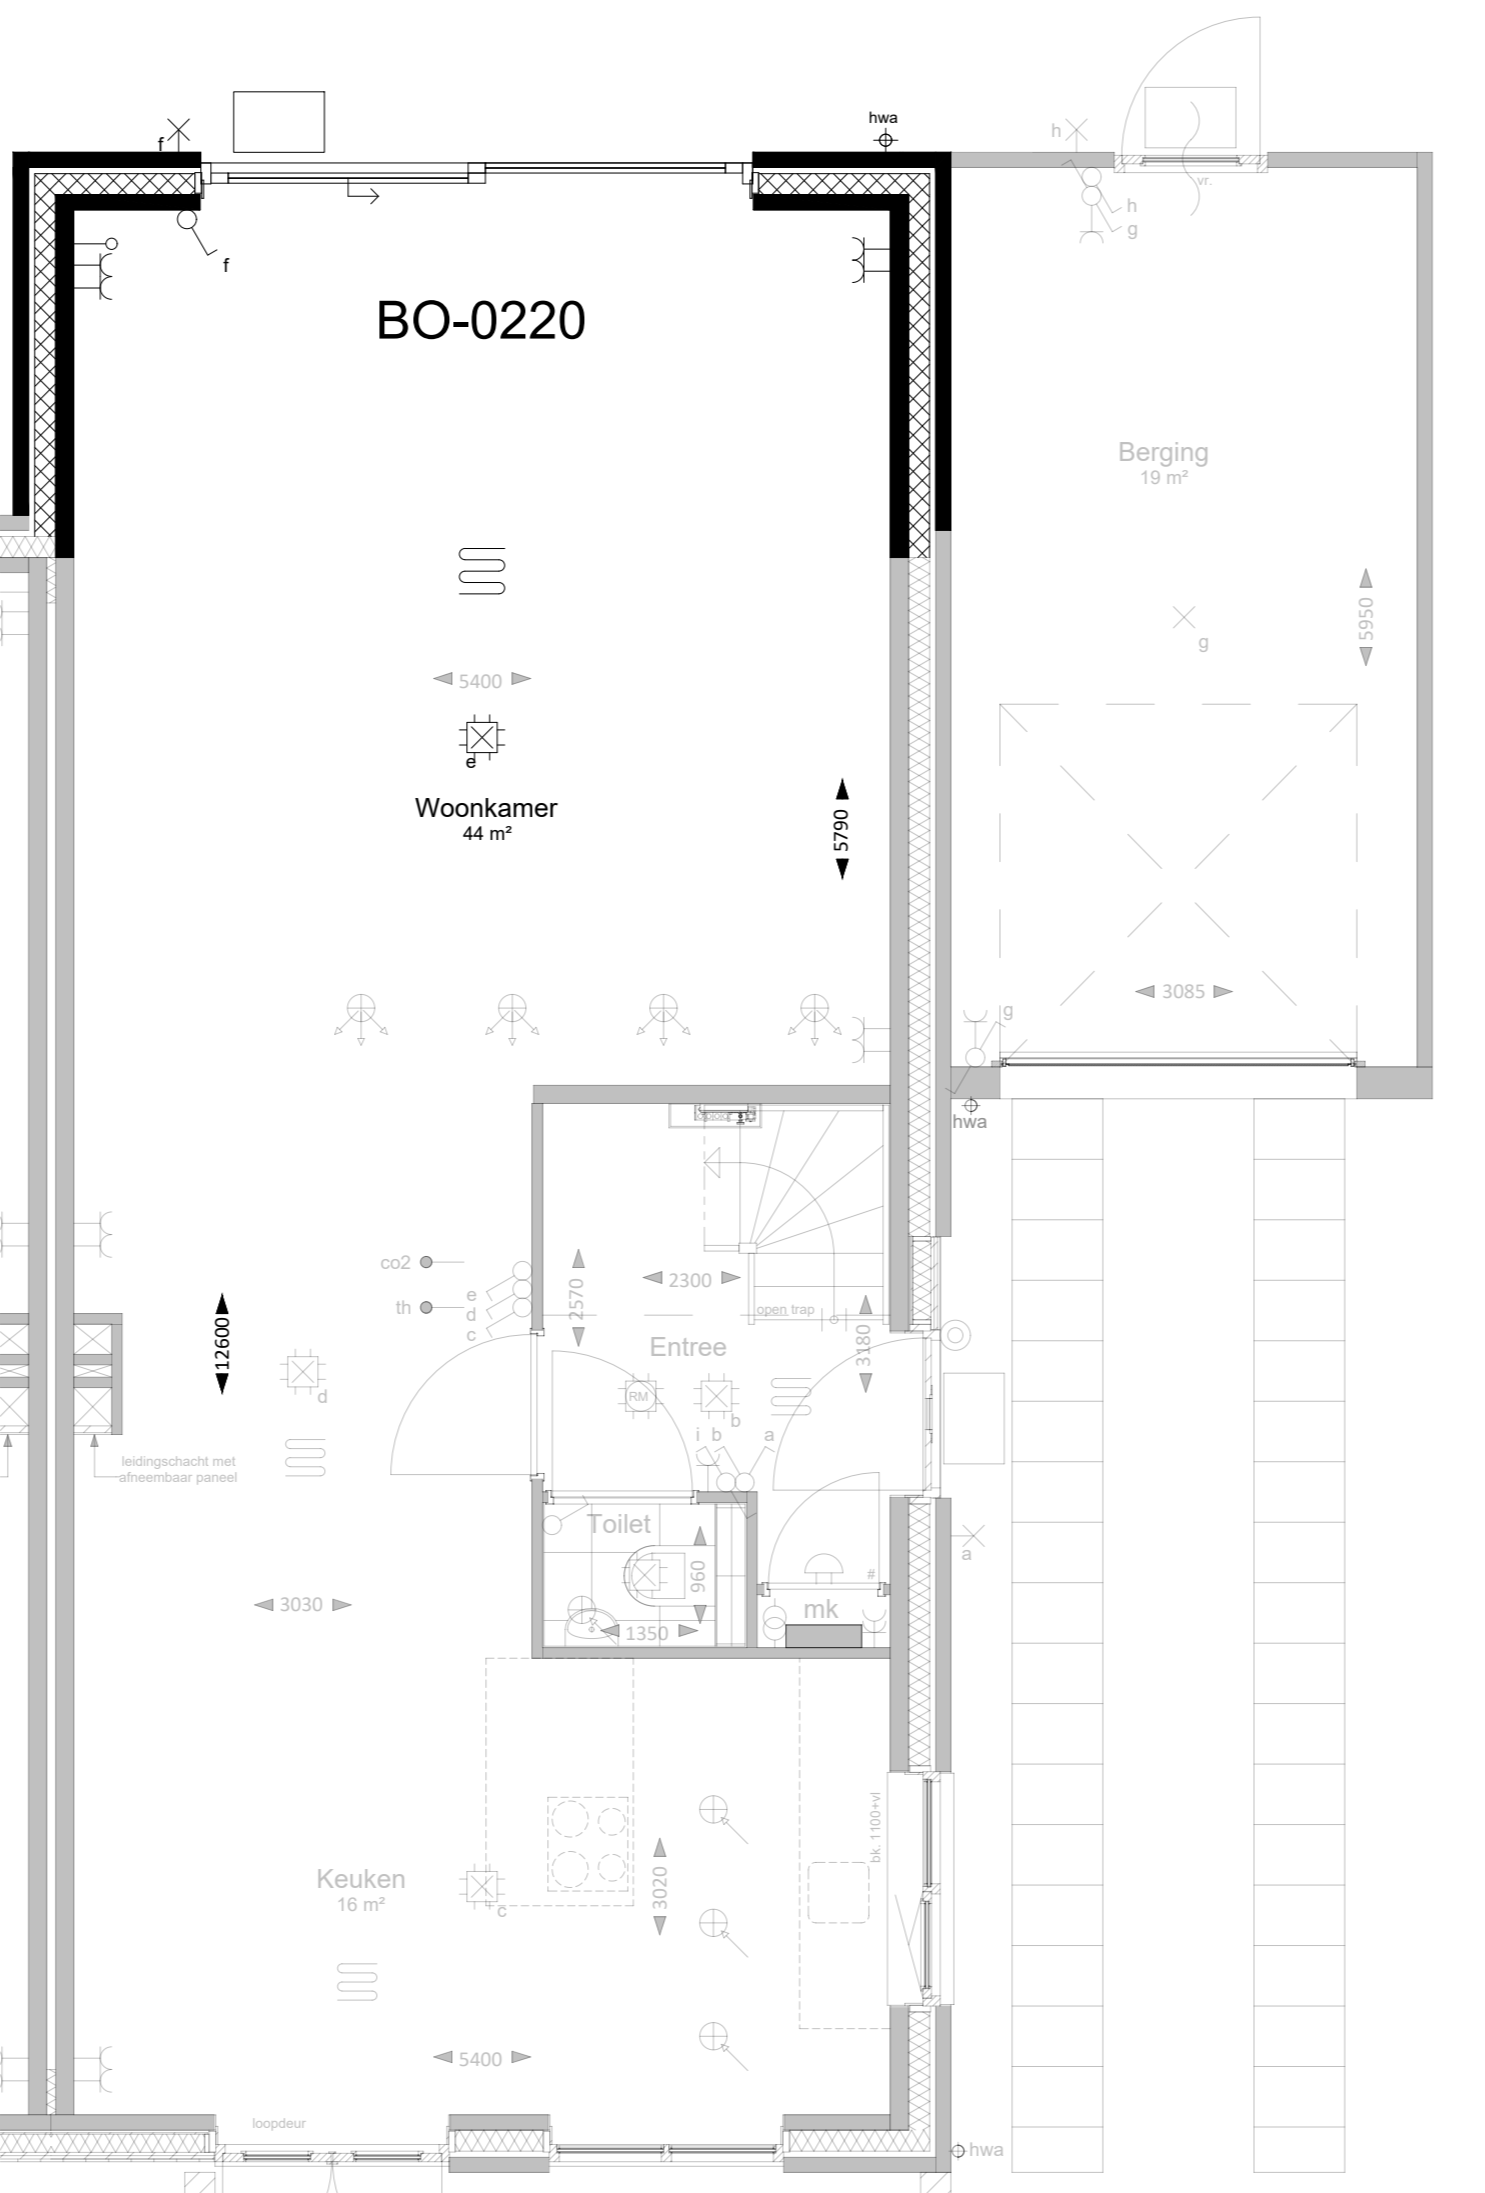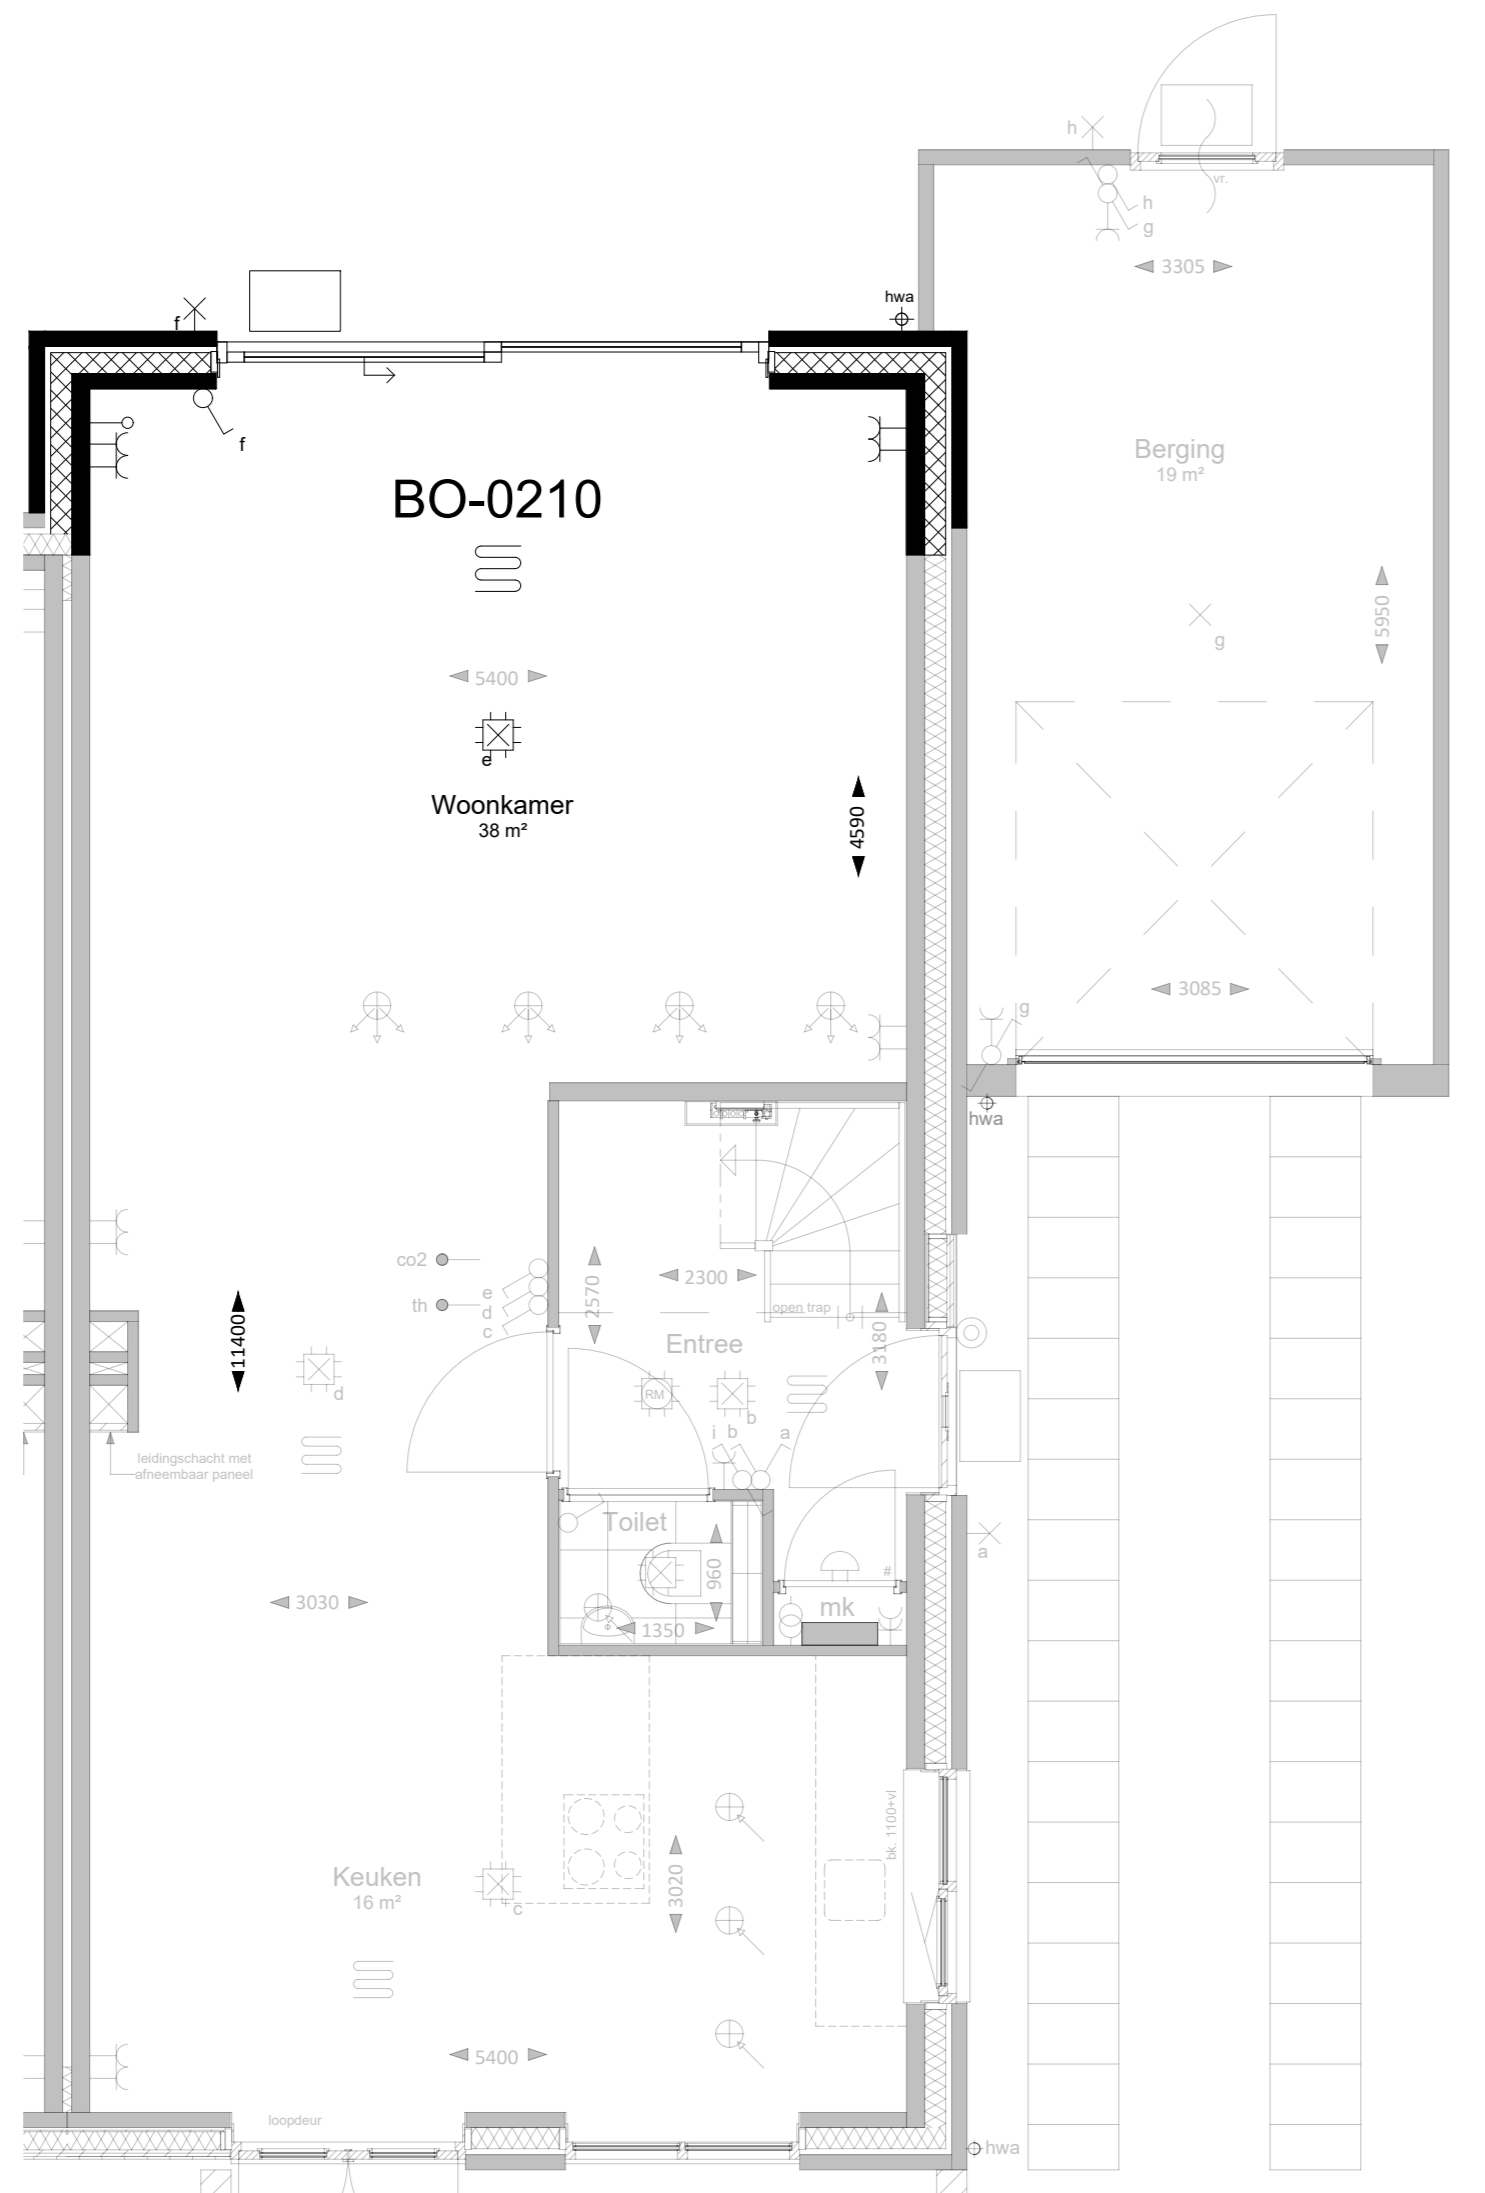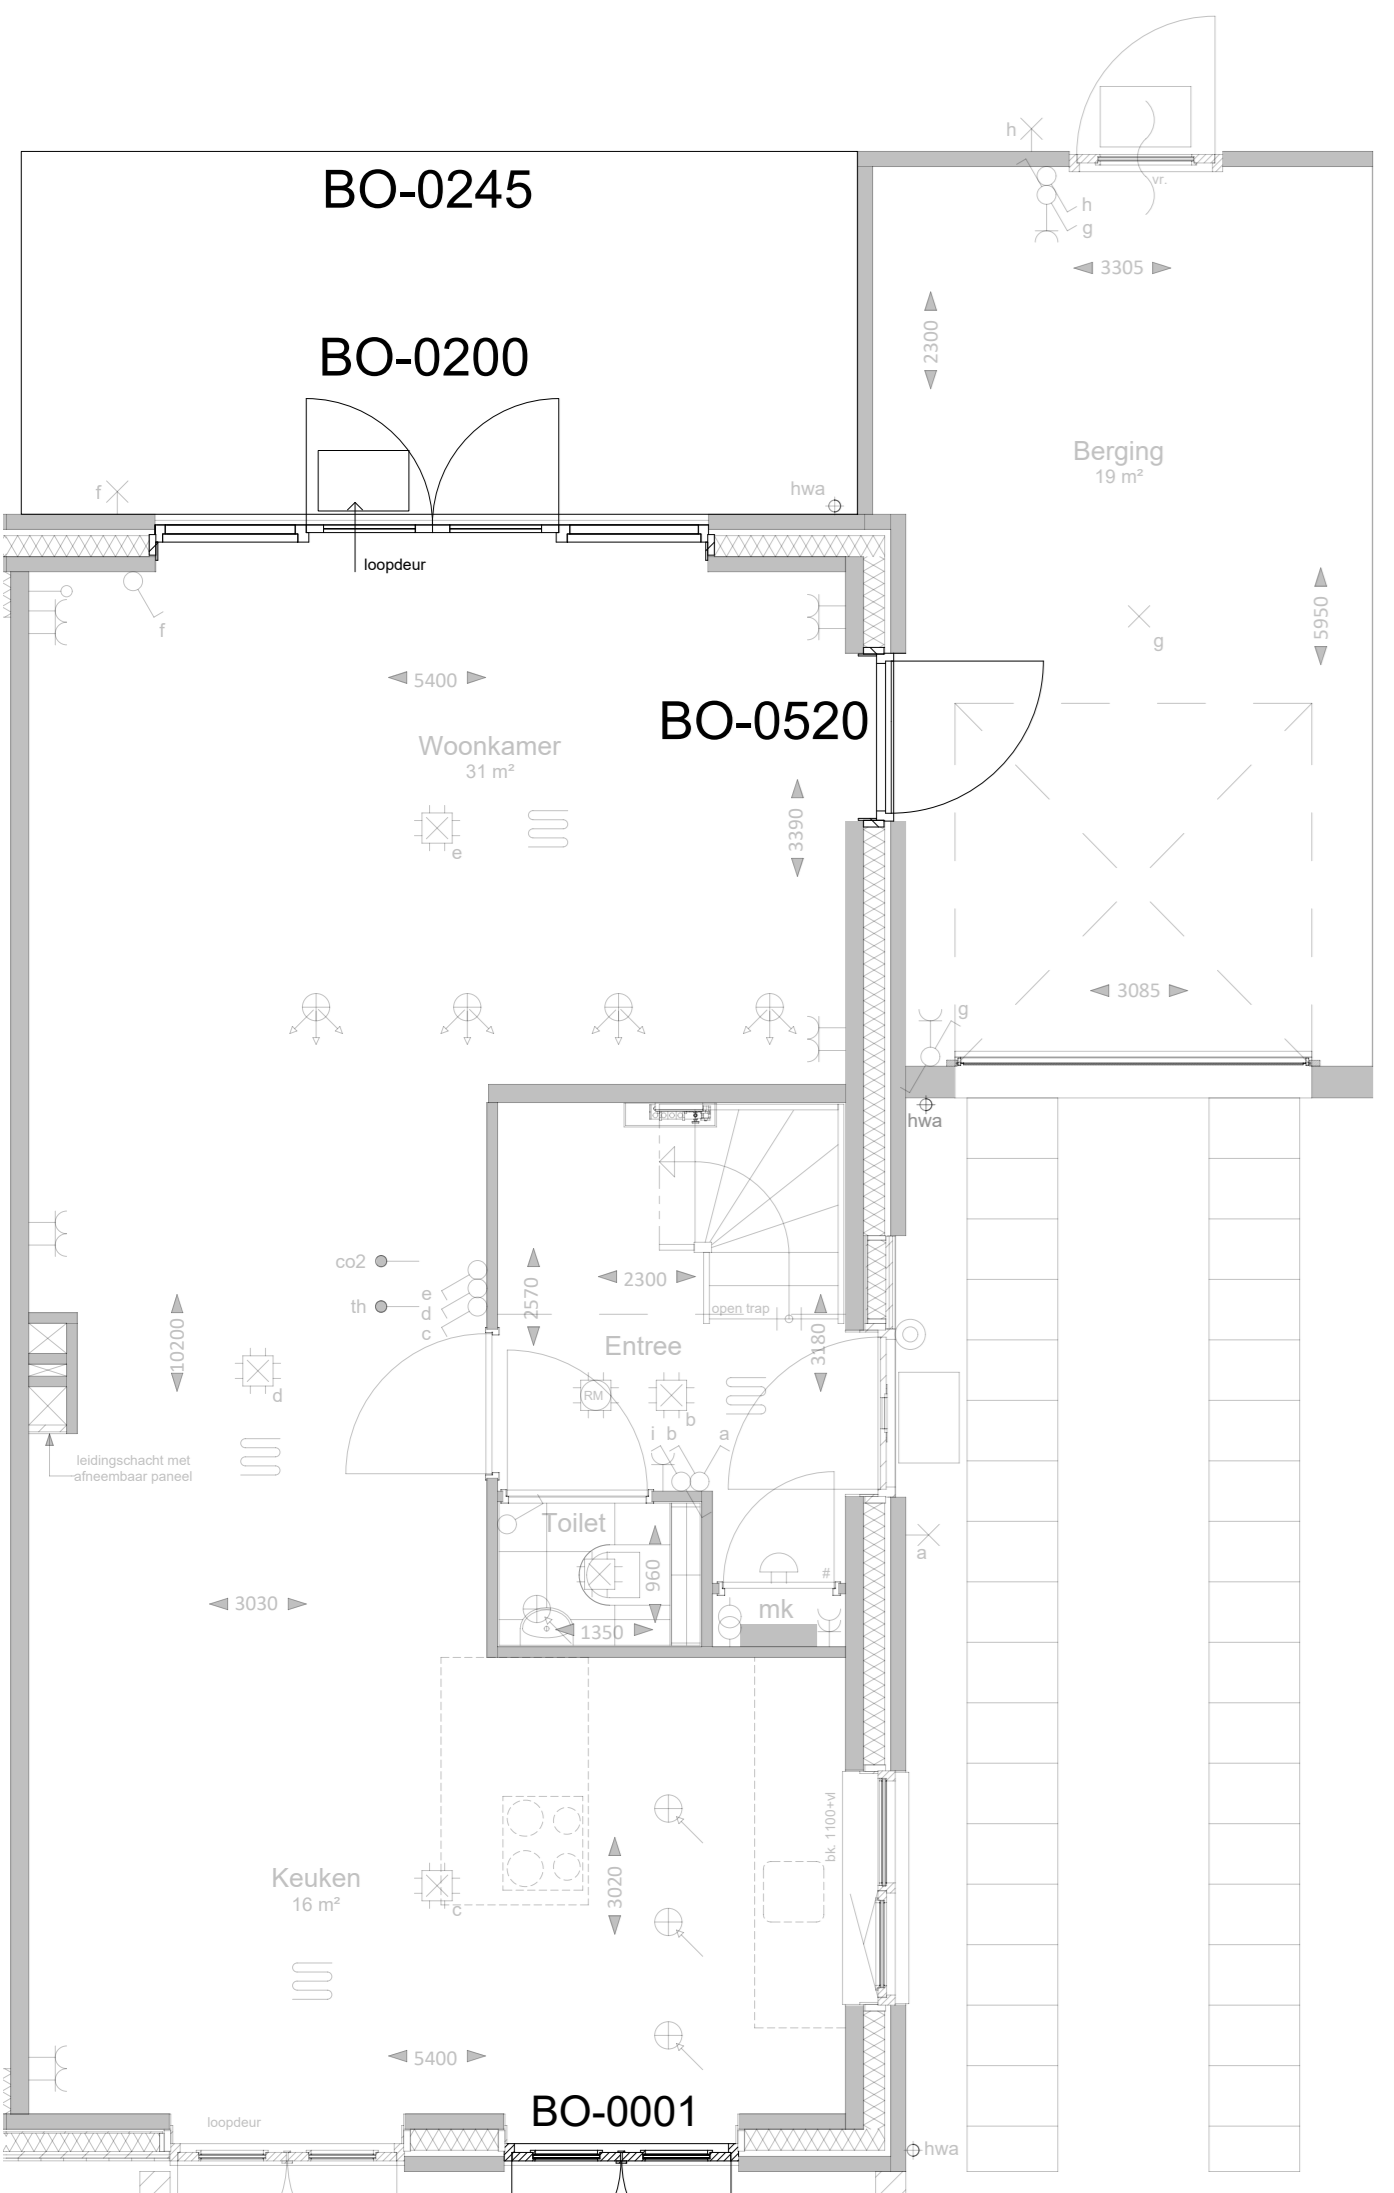

DOORSNEDE
BO-0210

DOORSNEDE
BO-0220

BEGANE GROND
BO-0001/0200/0245/0520

BEGANE GROND
BO-0210

BEGANE GROND
BO-0220

BEGANE GROND
BO-0250/0501/0510

Optiecode	Omschrijving optie
BO-0001	Openslaande deuren in voorgevel in plaats van standaard gevelkozijnen
BO-0200	Tuindeuren met zijlicht in achtergevel in plaats van standaard pui
BO-0210	Uitbouw 1,2 meter achtergevel
BO-0220	Uitbouw 2,4 meter achtergevel
BO-0245	Onderheid terras 2,4 meter achtergevel
BO-0250	Onderheid terras 3,6 meter achtergevel
BO-0501	Trappkast onder open trap
BO-0510	Keukenopstelling met woonkamer wisselen
BO-0520	Deur tussen aangebouwde berging en woonhuis
BO-1520	Separat toilet op de 1e verdieping
BO-1536	Slaapkamer 2 en 3 samenvoegen
BO-1545	Slaapkamer 1 voorzien van een inloopkast
BO-1550	Inloopkast creëren van slaapkamer 3 met 1 doorgang van 1,0 meter
BO-2050	Dakkapel breed 1,8 meter voorgevel
BO-2053	Dakkapel breed 2,4 meter voorgevel
BO-2060	Dakvenster voorgevel 94 x 140 centimeter (trapzijde)
BO-2061	Dakvenster voorgevel 94 x 140 centimeter (niet trapzijde)
BO-2250	Dakkapel breed 1,8 meter achtergevel
BO-2253	Dakkapel breed 2,4 meter achtergevel
BO-2260	Dakvenster achtergevel 94 x 140 centimeter (trapzijde)
BO-2261	Dakvenster achtergevel 94 x 140 centimeter (niet trapzijde)
BO-2510	Indeling zolder met 1 onbenoemde ruimte (en een techniekruimte)
BO-2520	Indeling zolder met 2 onbenoemde ruimten (en een techniekruimte)

Hoef en Haag
leef je droom

BLAD
VK_OPTIES_02-03-06_T1
PROJECT
Even-Zuid fase 4D

Blok 02, 03 en 06, bouwnummers 08, 10, 11 en 18
Plattegronden, gevels en doorsneden

DATUM
10-09-2024
SCHAAL
1:50

Blokländ GEBOEDERS
samen in ontwikkeling en bouw