
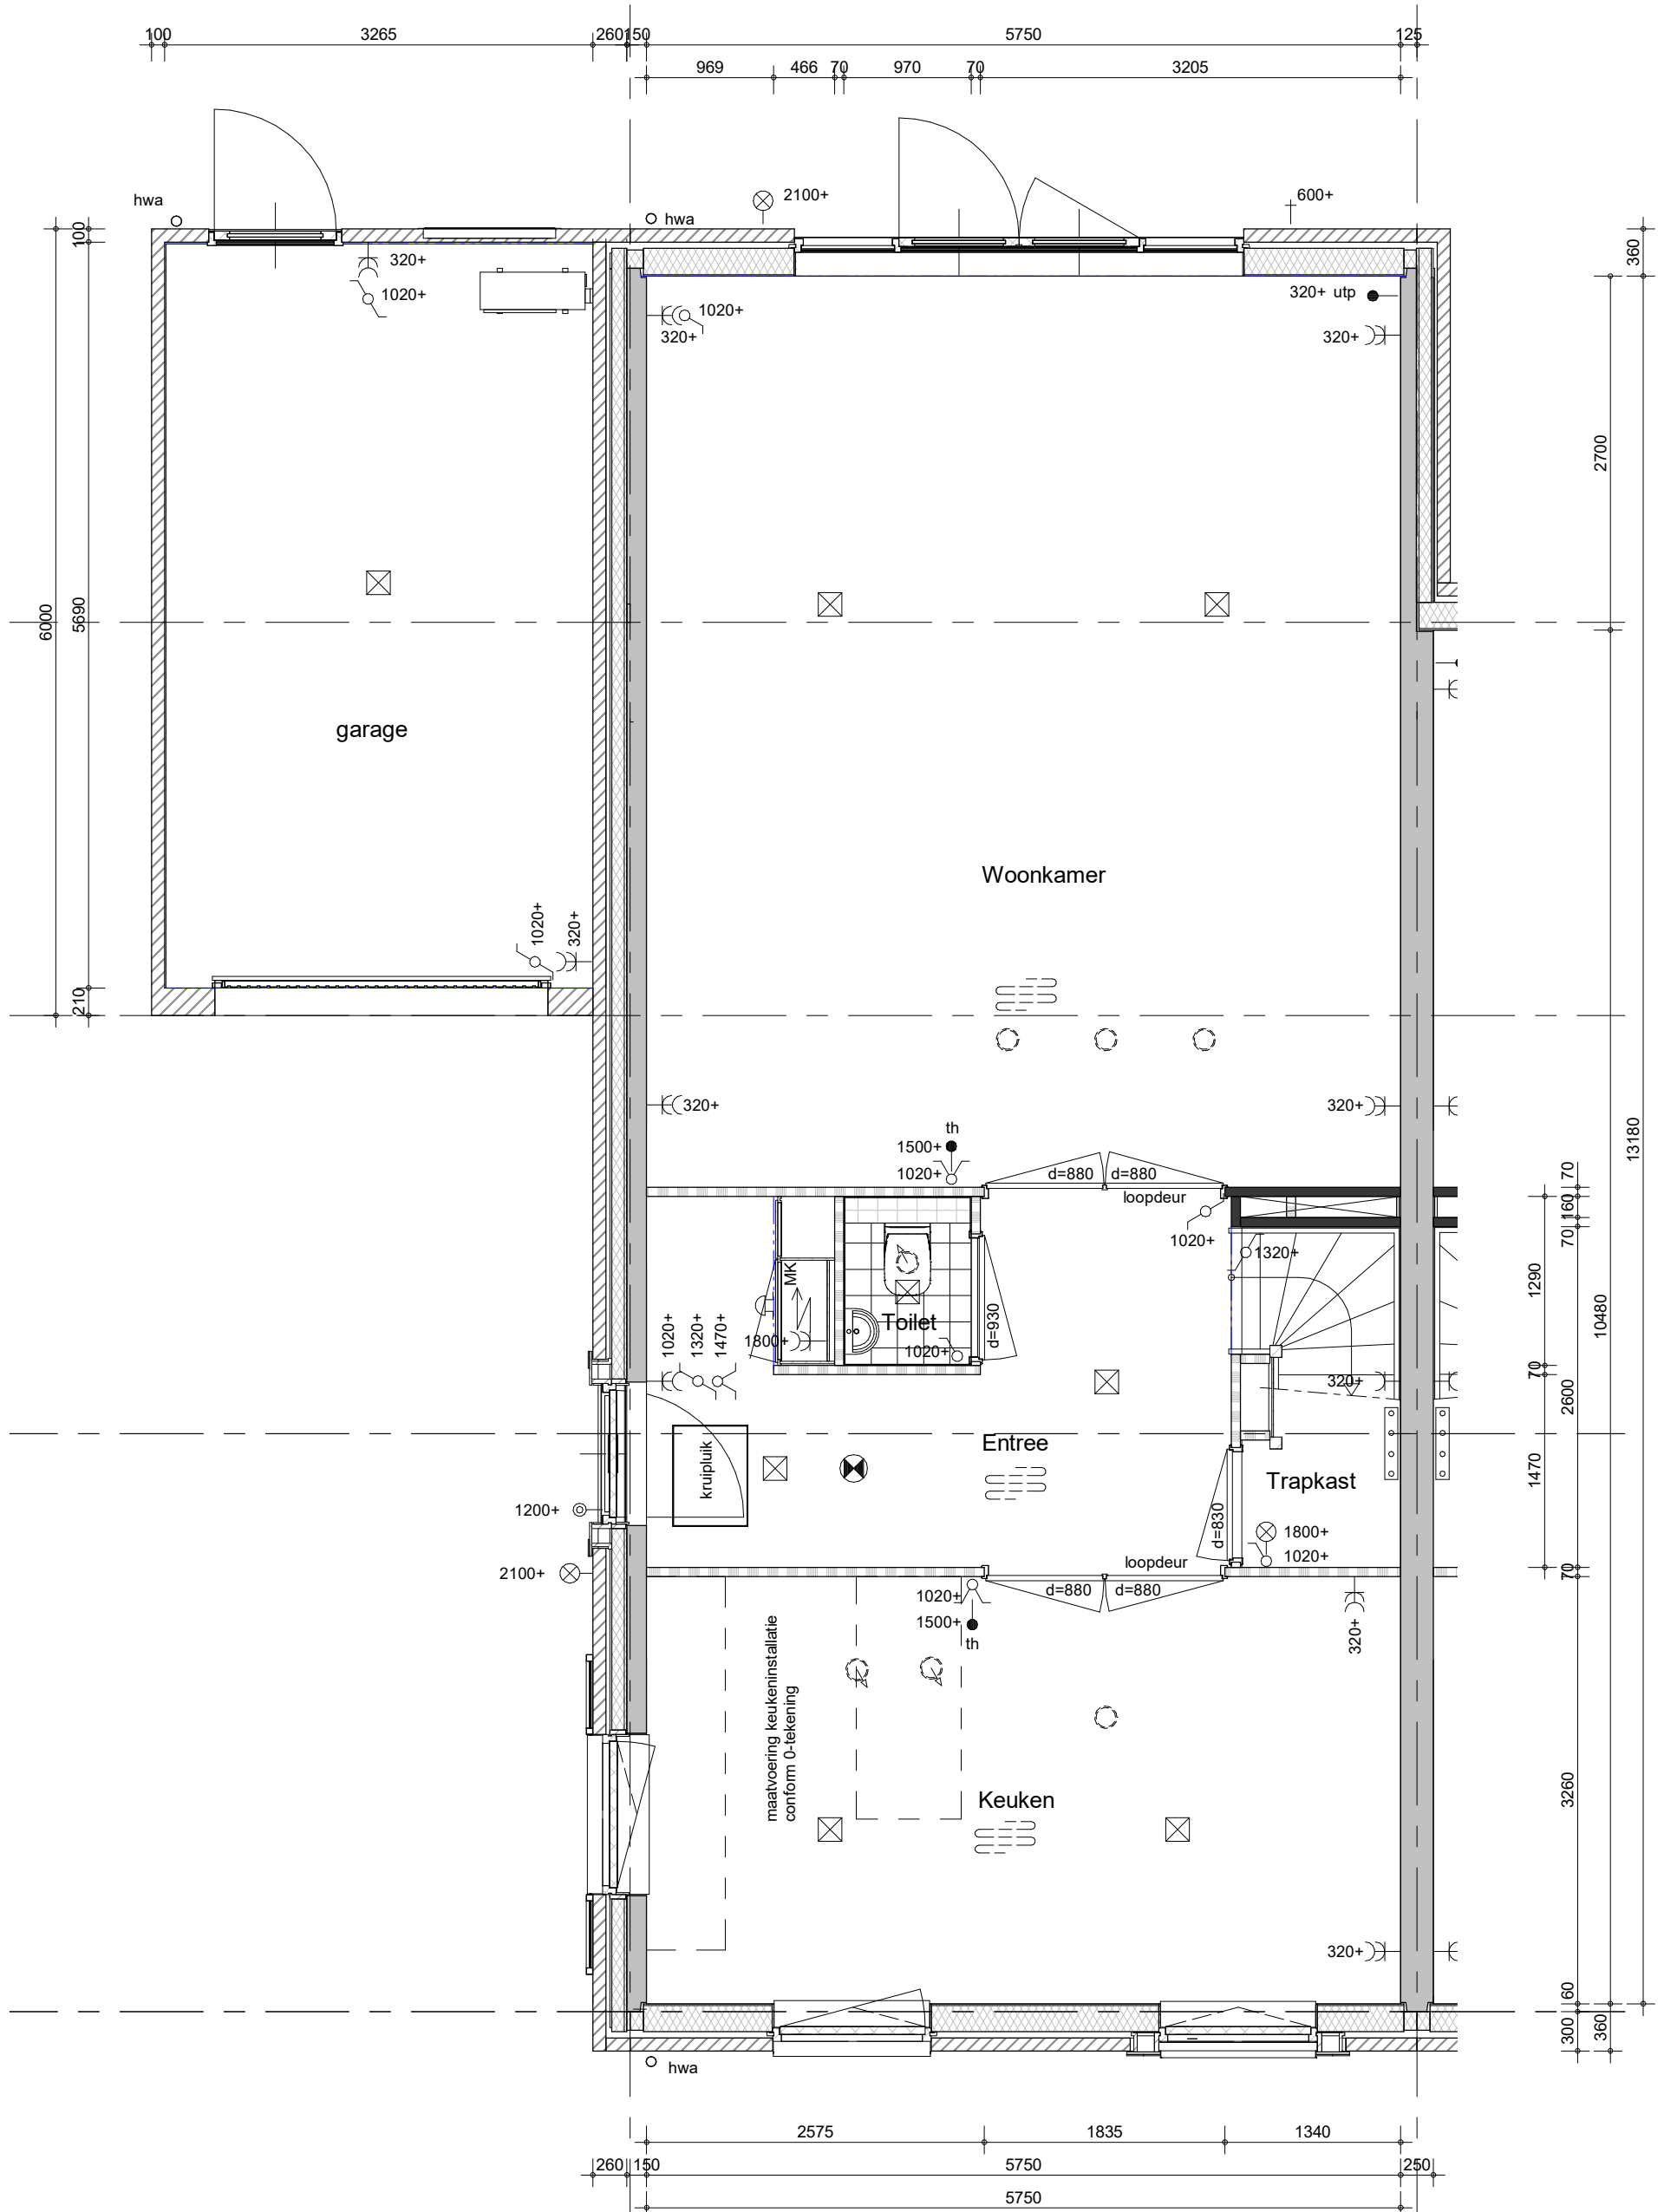


optie dakraam achterzijde
 optie uitbouw 2700mm
 optie openslaande deuren achtergevel

PV panelen zijn indicatief en worden conform een nader te bepalen opgave installateur bepaald
 □ = PV paneel optioneel
 Voor kleur metselwerk zie kleur-materiaalstaat
 Knipvoegen op stramien + positie HWA projectgebonden bepalen
 Uitgangspunt HWA: 1x HWA per 2 woningen op stramien
 * = veiligheidsglas
 ** = colorbel
 # = zonwerende coating

gevel kan afwijken nav gekozen type

	project	Vianen 60 won Hoef en Haag fase 4I	getekend	Lmk	schaal	1:50
	omschrijving	type 4ak ruimtevergroterende opties achtergevel	status	definitief	datum	02-02-2024
			project nr	9715	tekening nr	V-317H
					wijz.	




optie:
 - uitbouw 2700mm
 - openslaande deuren achtergevel bij uitbouw



project
Vianen 60 won Hoef en Haag fase 4I

omschrijving
**type 4ak
 ruimtevergroterende opties
 begane grond**

getekend Lmk	status definitief	schaal 1:50	datum 02-02-2024
project nr 9715	tekening nr V-391A	wijz.	

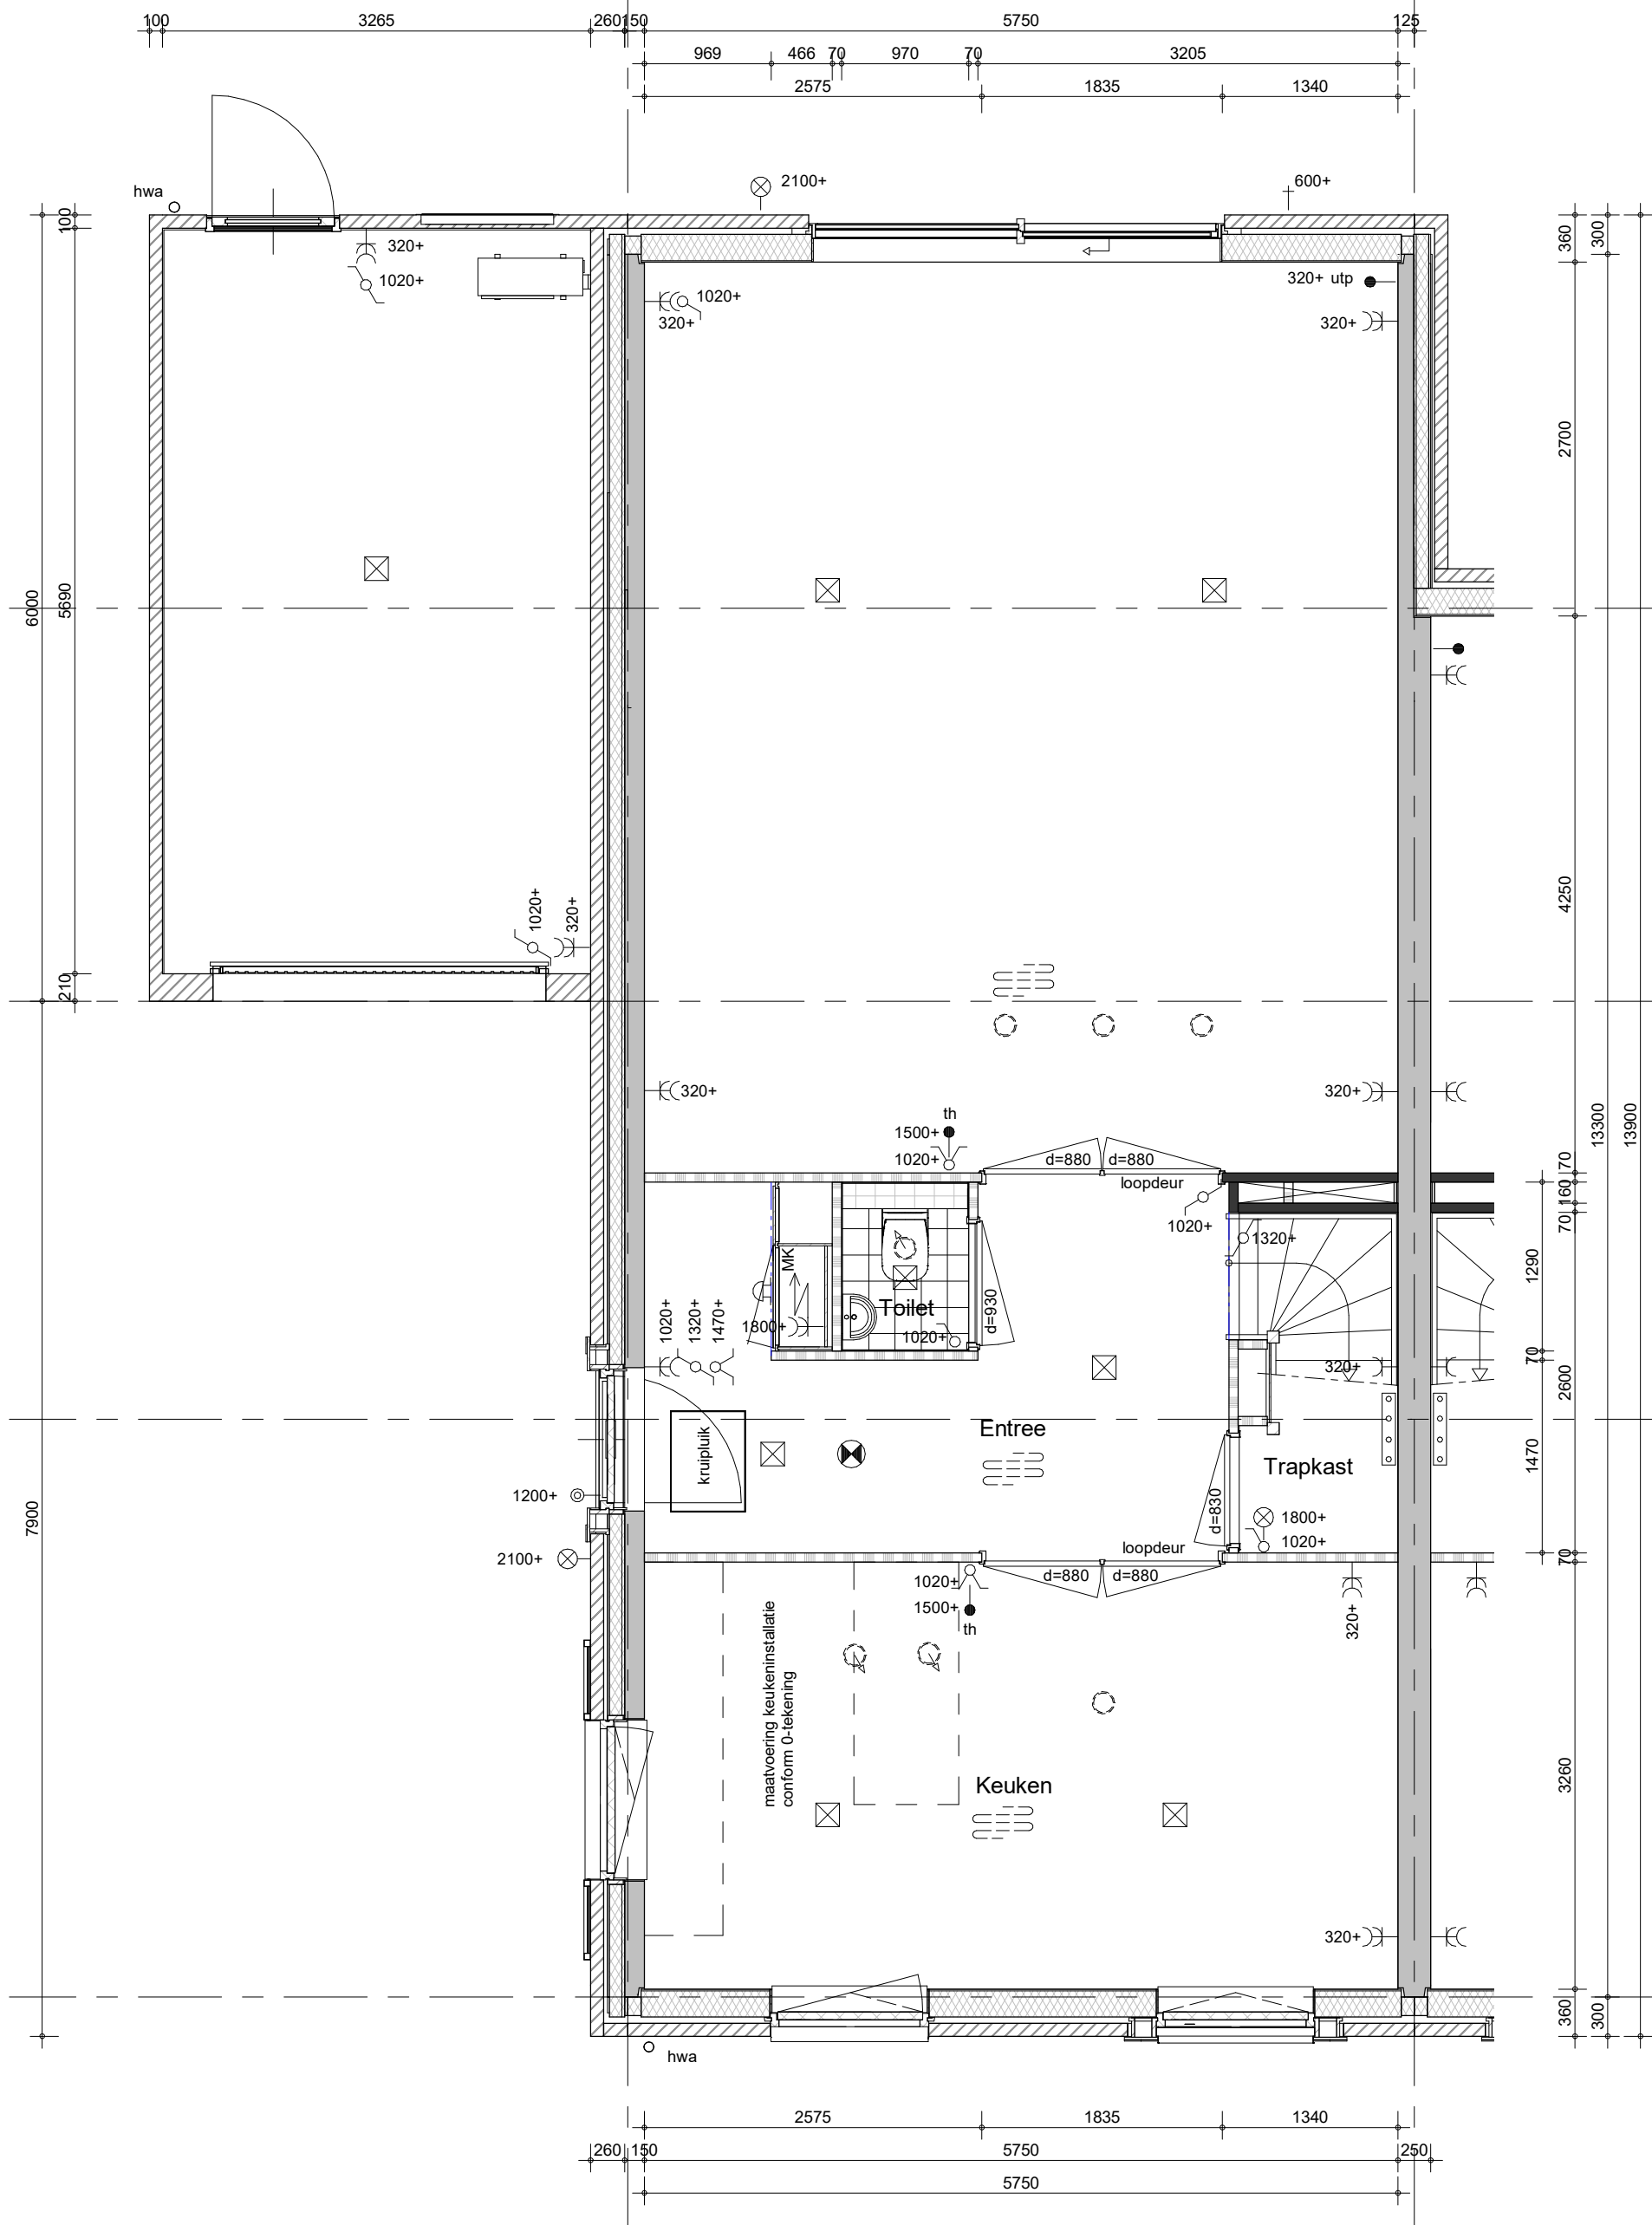

opties:
- uitbouw 2700mm



project
Vianen 60 won Hoef en Haag fase 4I


omschrijving
type 4ak
ruimtevergroten opties
begane grond

getekend
Lmk
status
definitief

schaal
1:50
datum
02-02-2024

project nr
9715
tekening nr
V-391C

wijz.

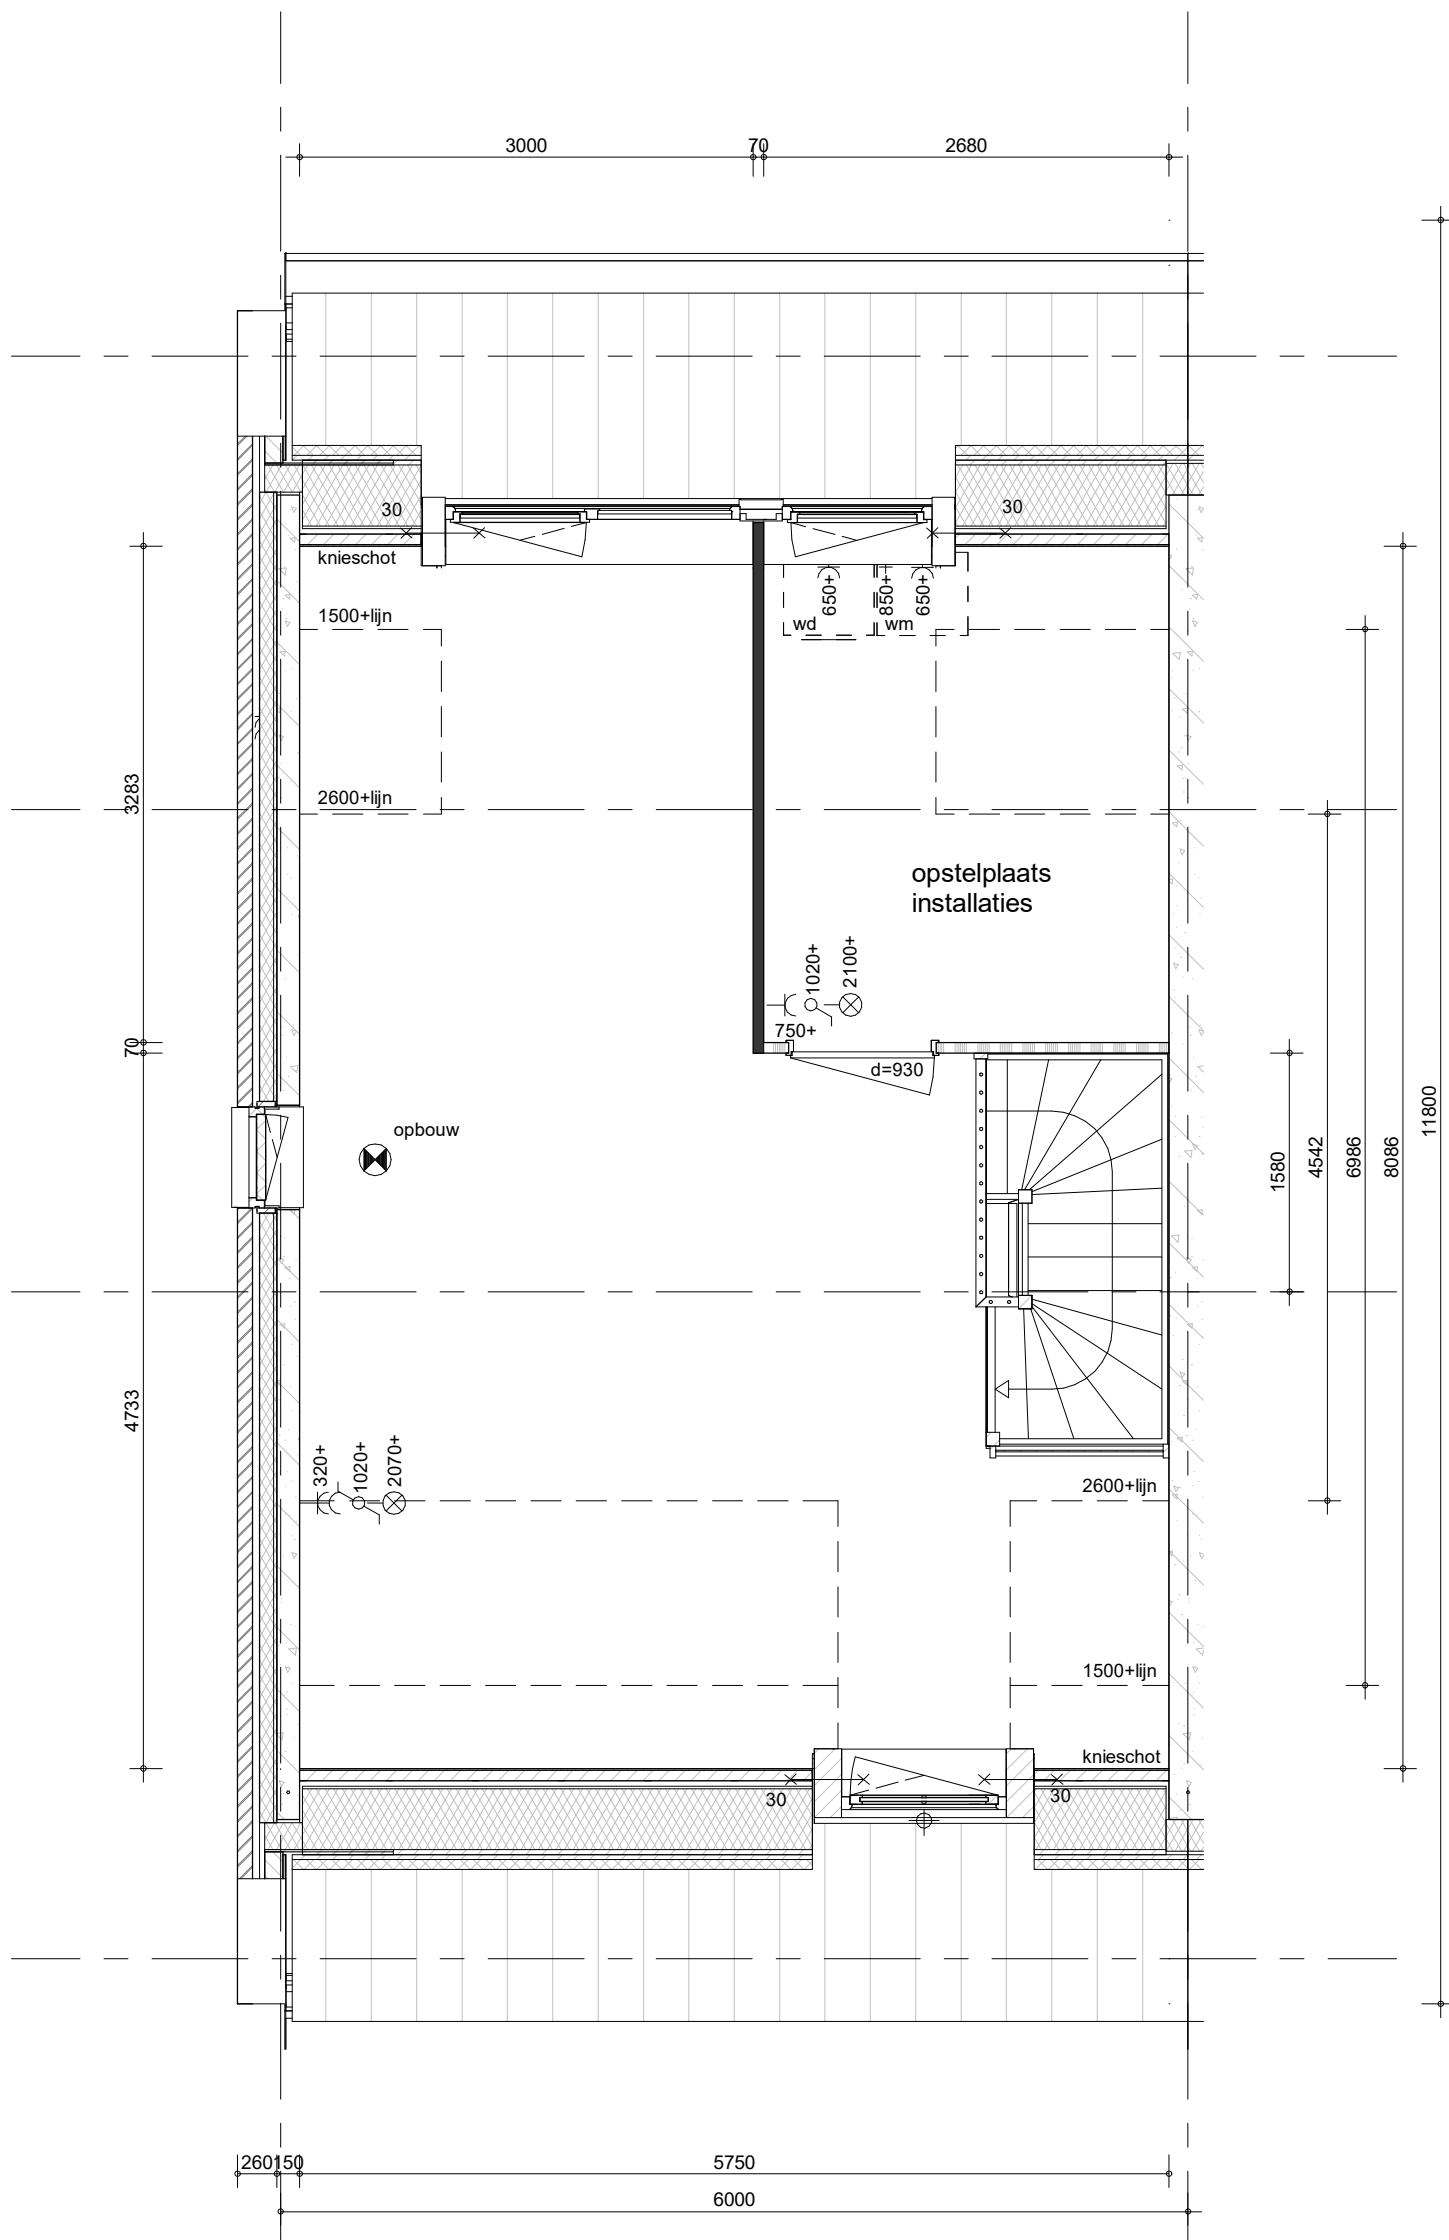

optie:
- dakkapel B achterzijde



project
Vianen 60 won Hoef en Haag fase 4I


omschrijving
type 4k
ruimtevergroten opties
2e verdieping

getekend
Lmk
status
definitief

schaal
1:50
datum
02-02-2024

project nr
9715
tekening nr
V-393F

wijz.

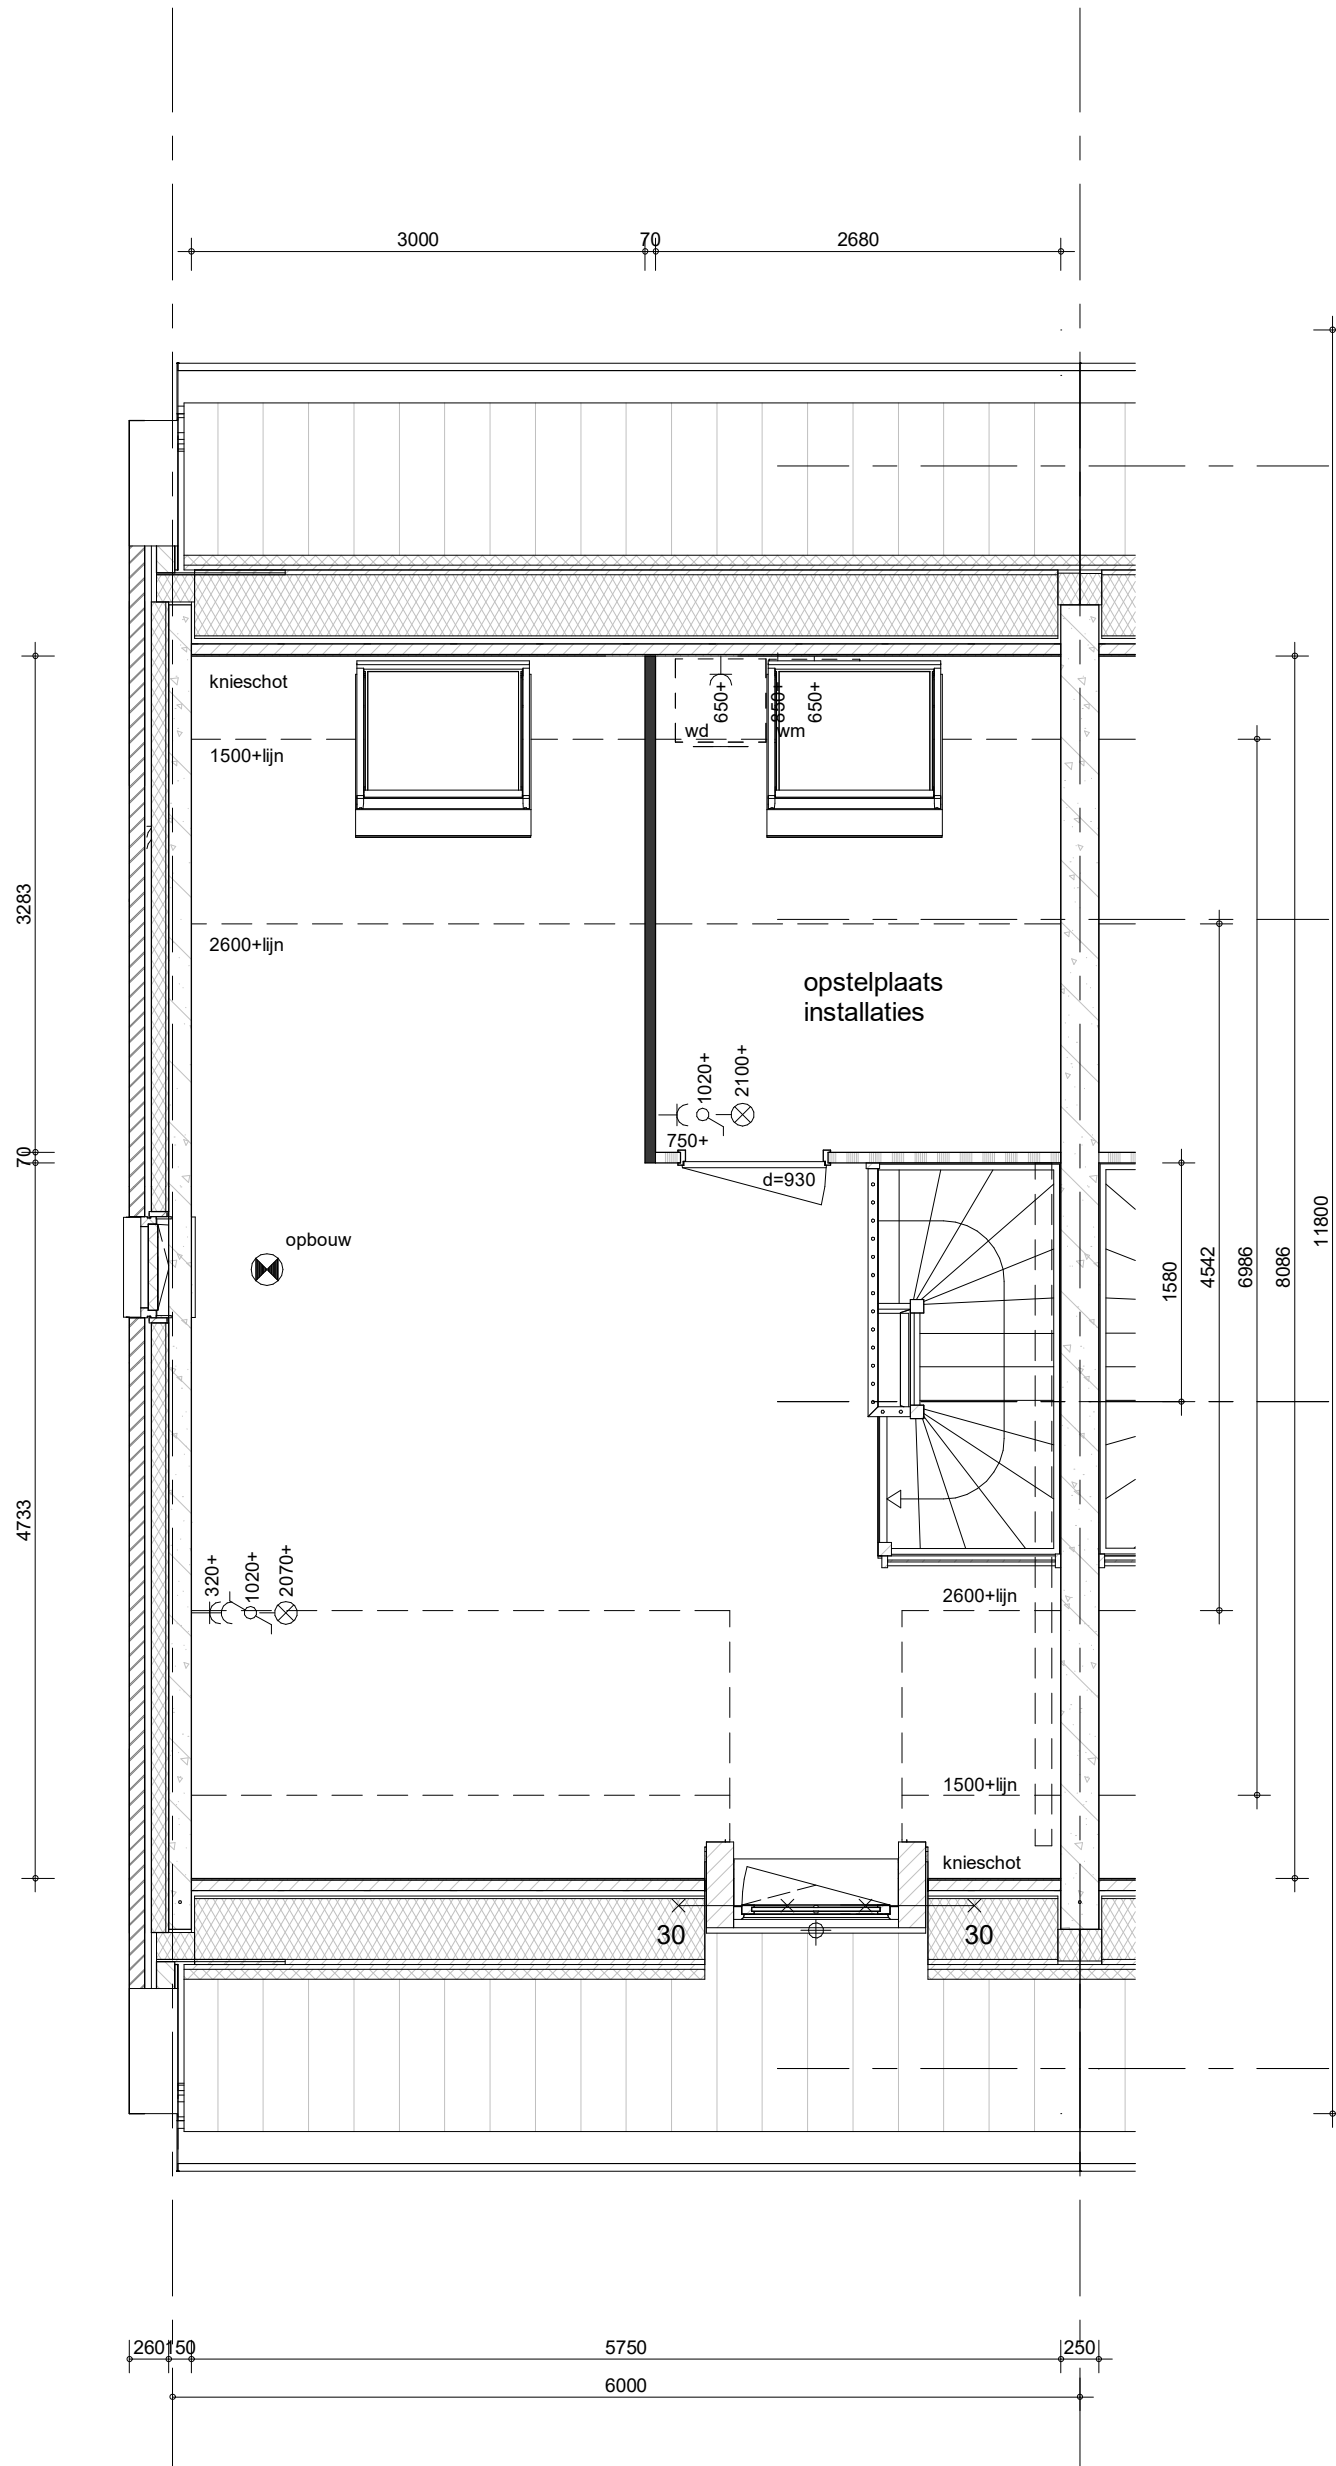


optie:
- dakramen achterzijde



project
Vianen 60 won Hoef en Haag fase 4I

omschrijving
type 4ak
ruimtevergroten opties
2e verdieping

getekend Lmk	status definitief	schaal 1:50	datum 02-02-2024
project nr 9715	tekening nr V-393H		wijz.

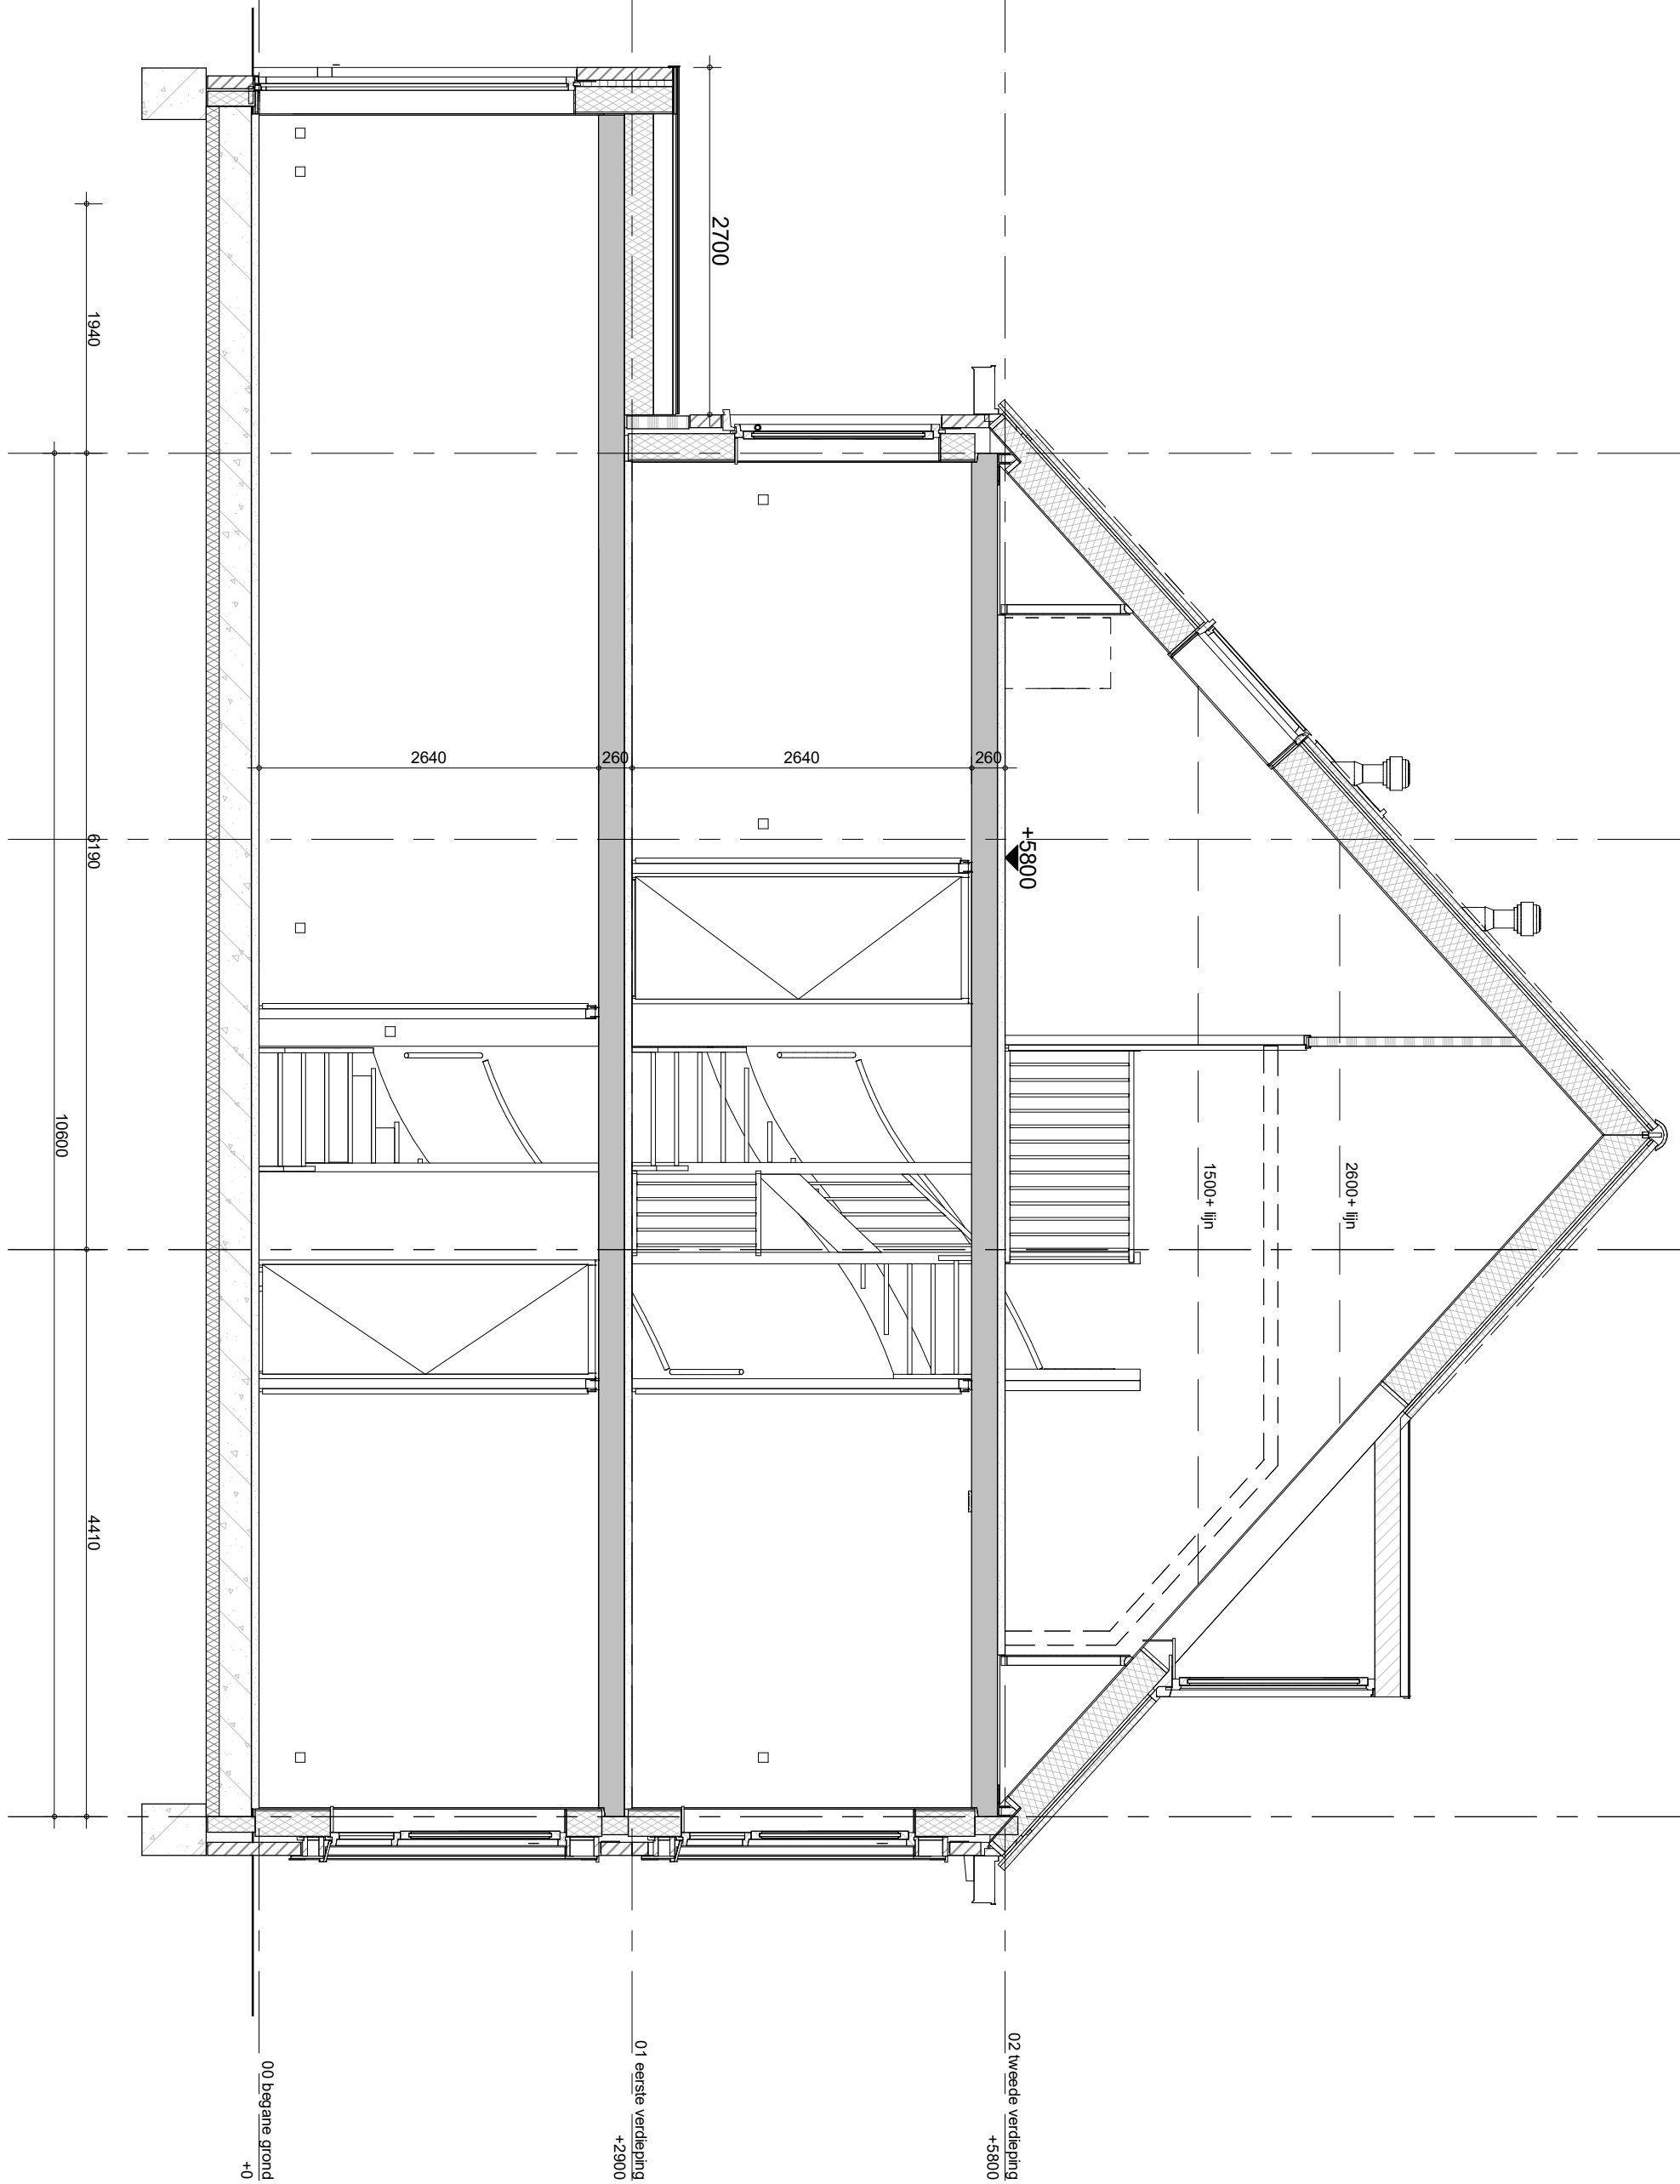


optie:
 - uitbouw 2700mm
 - dakramen achter



project
Vianen 60 won Hoef en Haag fase 4I

omschrijving
type 4ak
 ruimtevergrotende opties
 doorsnede

getekend Lmk	schaal 1:50
status definitief	datum 02-02-2024
project nr 9715	wijz.
tekening nr V-411F	

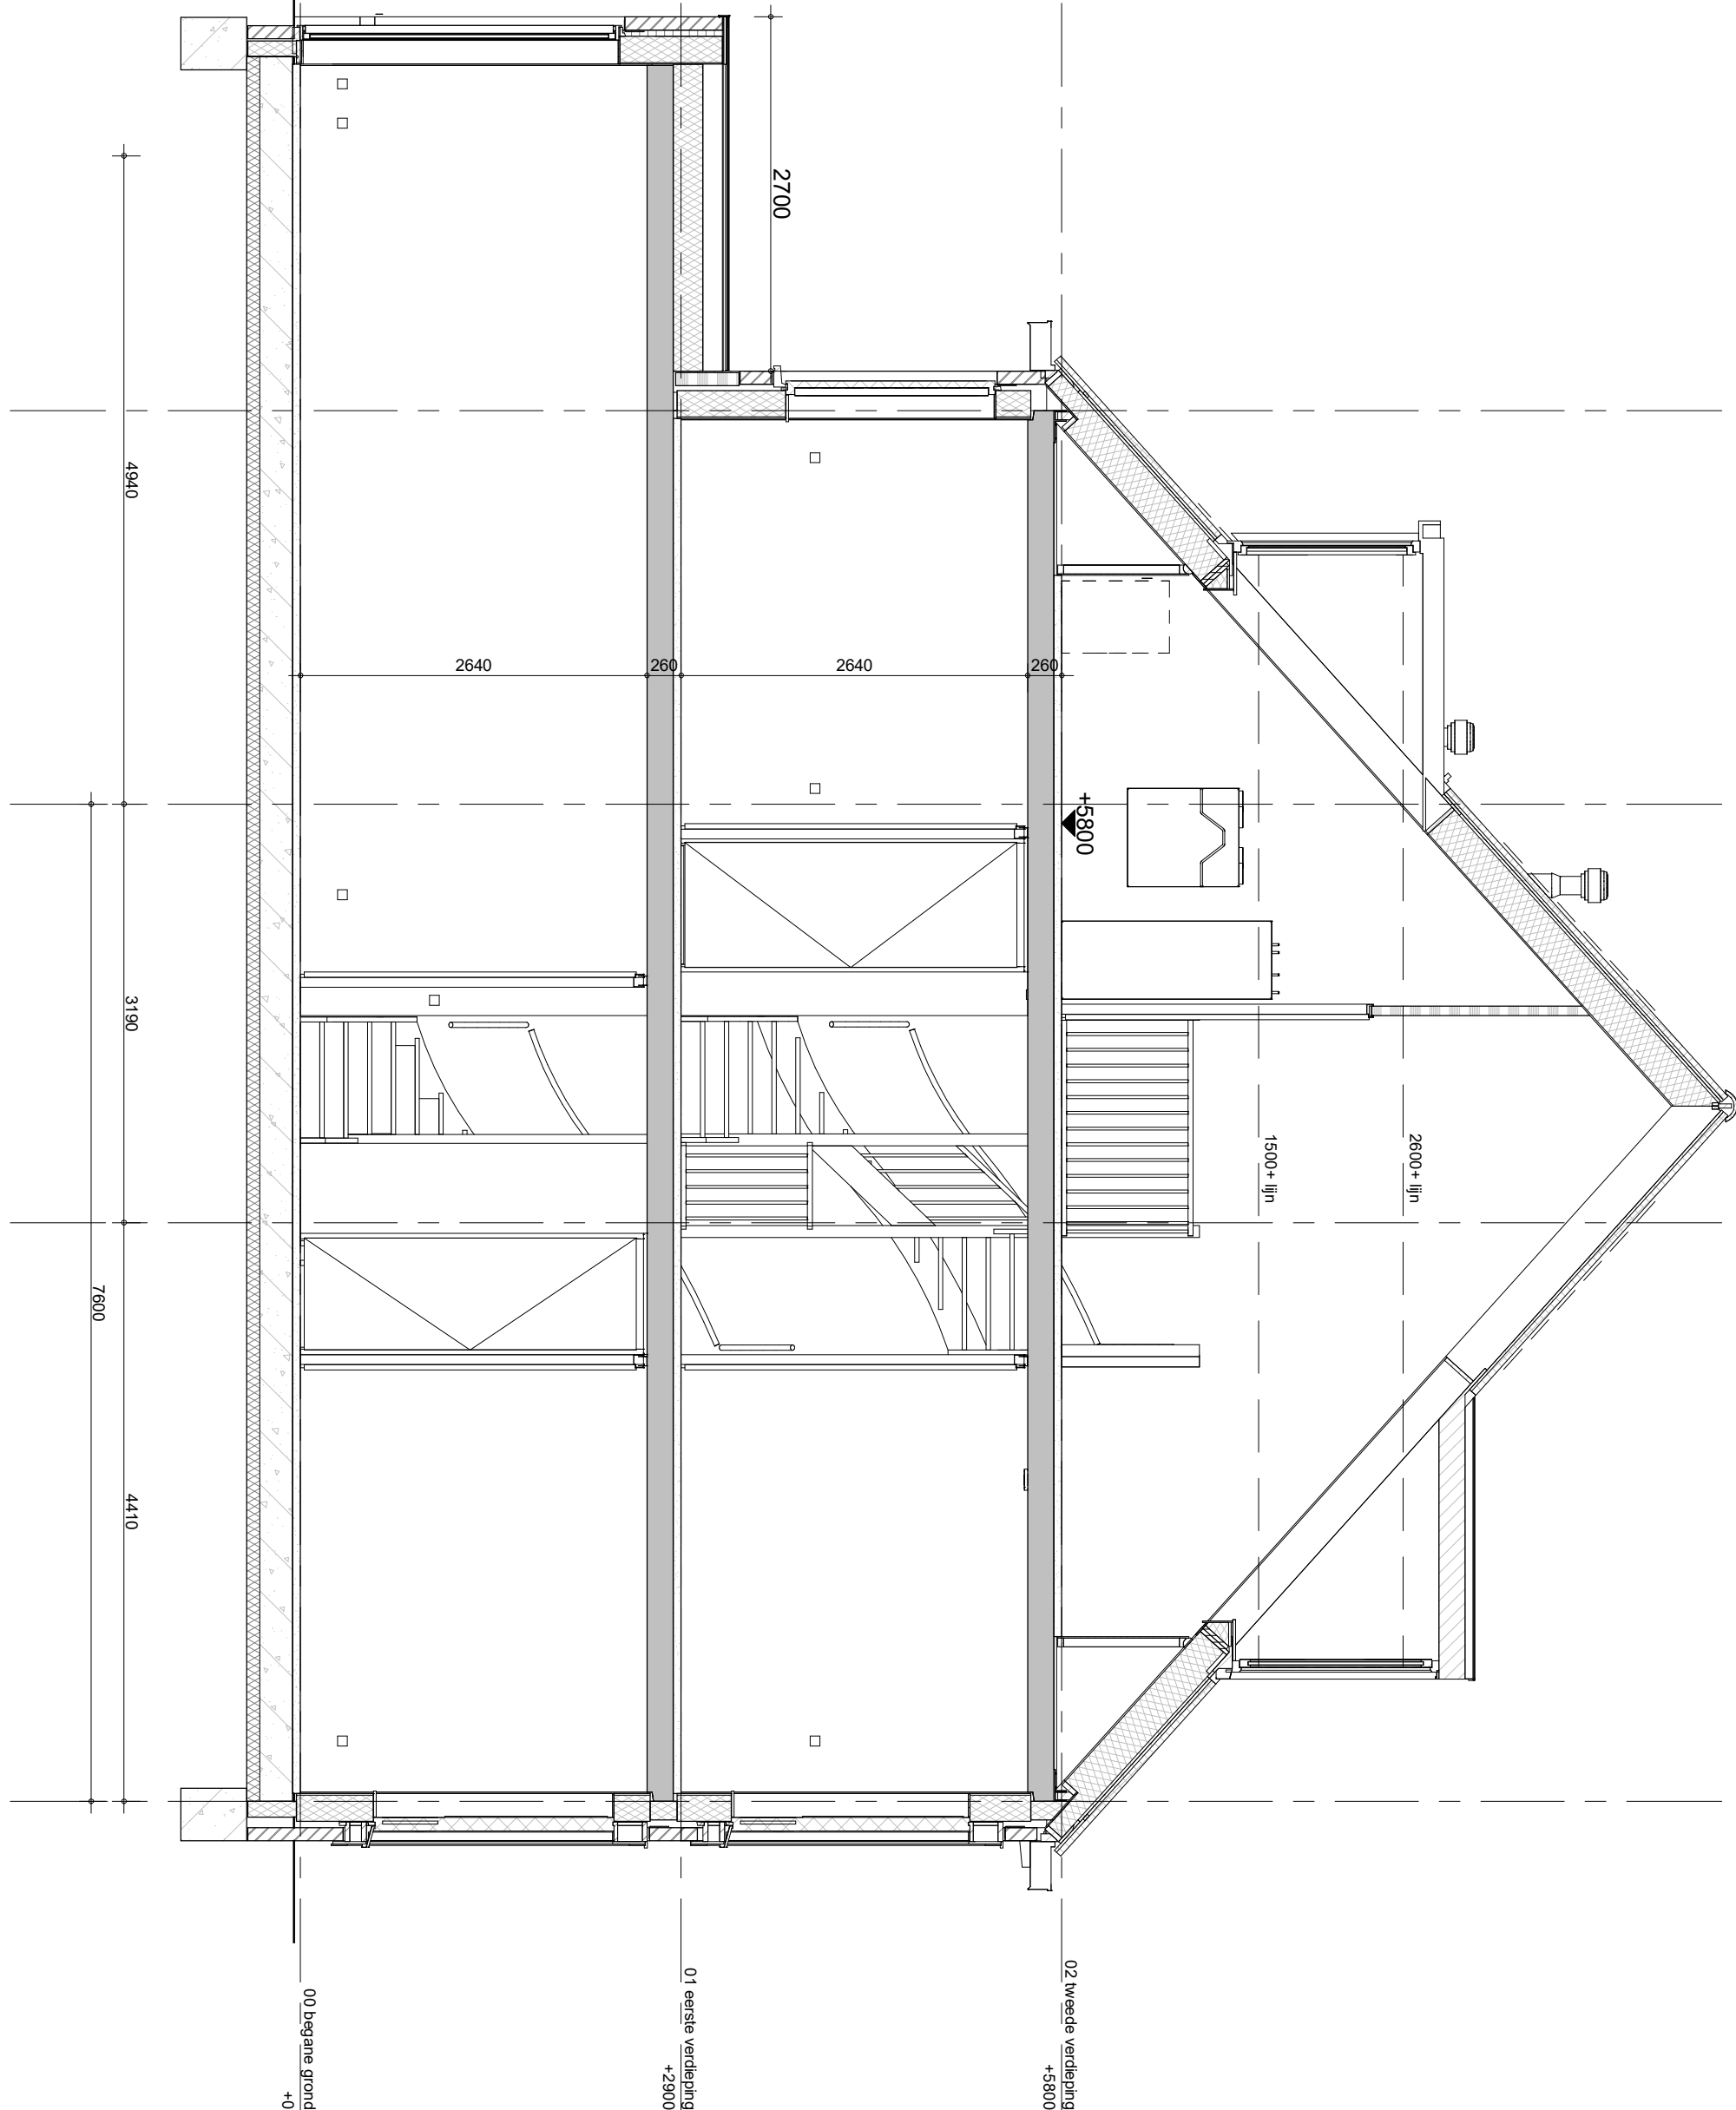

opties:
 - uitbouw 2700mm
 - dakkapel achter



project
Vianen 60 won Hoef en Haag fase 4I

omschrijving
**type 4k
 ruimtevergrotende opties
 doorsnede**

getekend
Lmk

status
definitief


project nr
9715

tekening nr
V-411E

schaal
1:50

datum
02-02-2024

wijz.

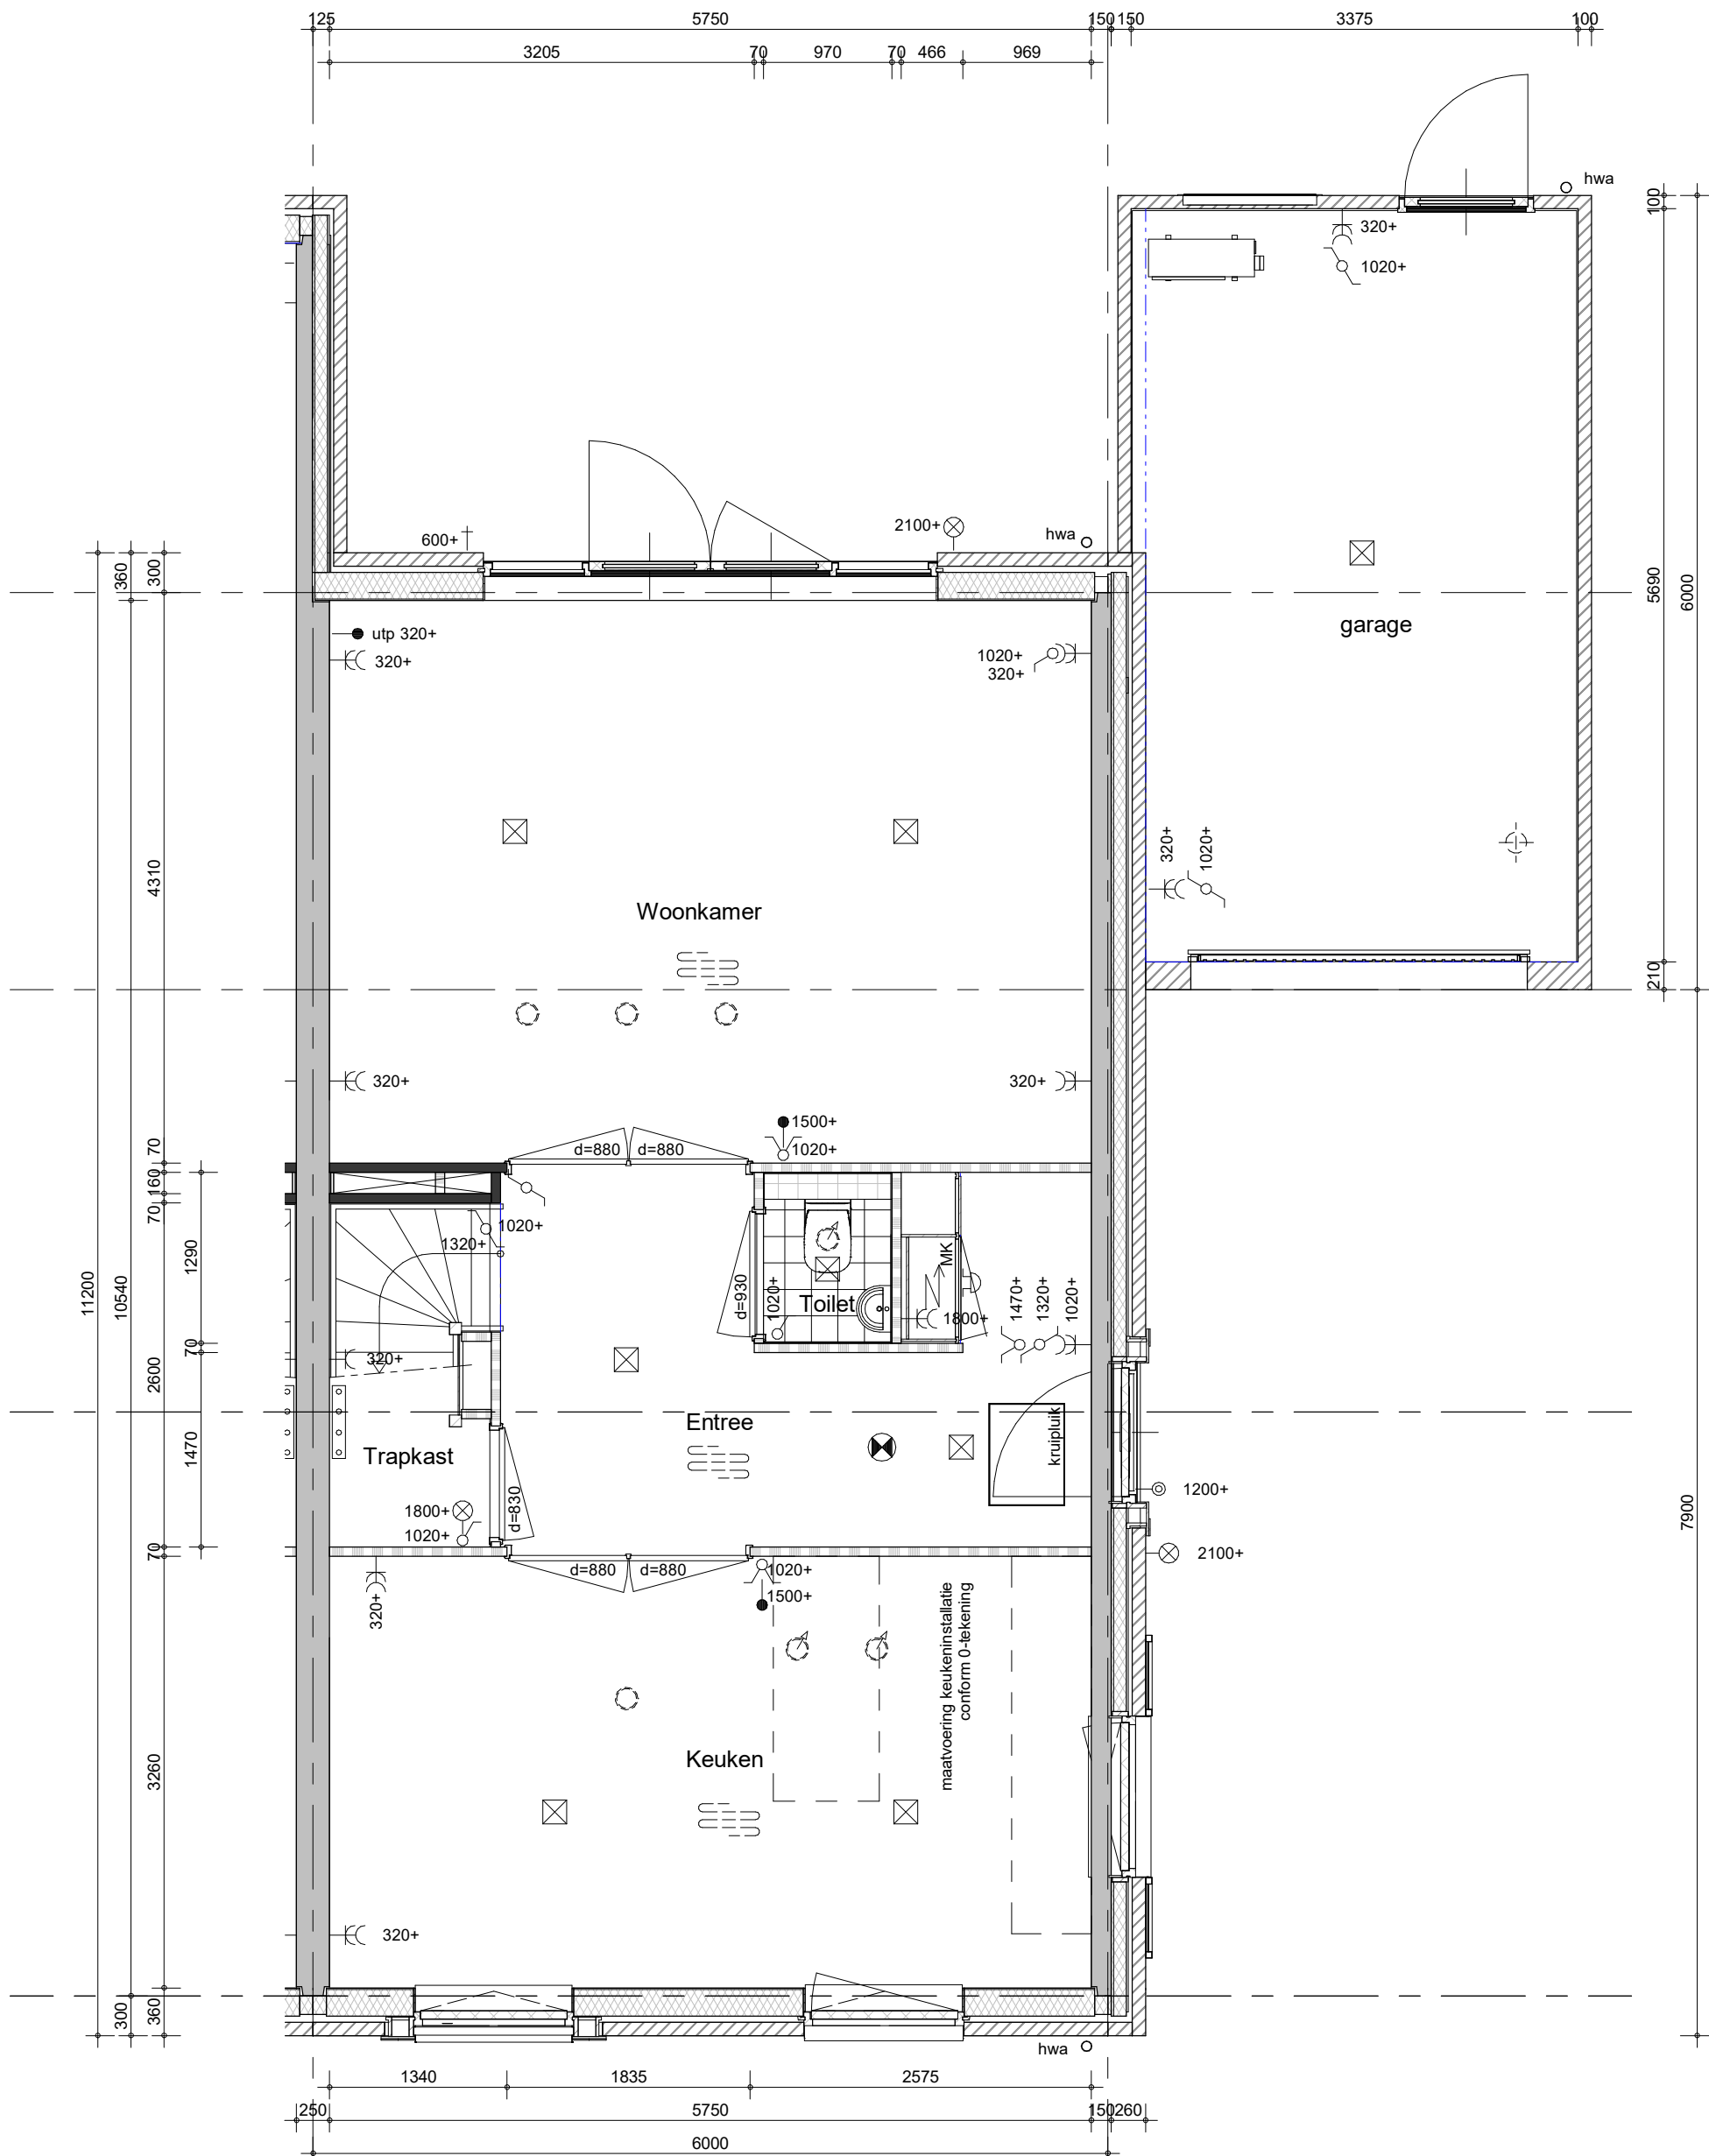


optie:
- openslaande deuren



project
Vianen 60 won Hoef en Haag fase 4I
 omschrijving
 type 4aks
 ruimtevergroterende opties
 begane grond

getekend Lmk status definitief	schaal 1:50 datum 02-02-2024
project nr 9715 tekening nr V-411C	wijz.

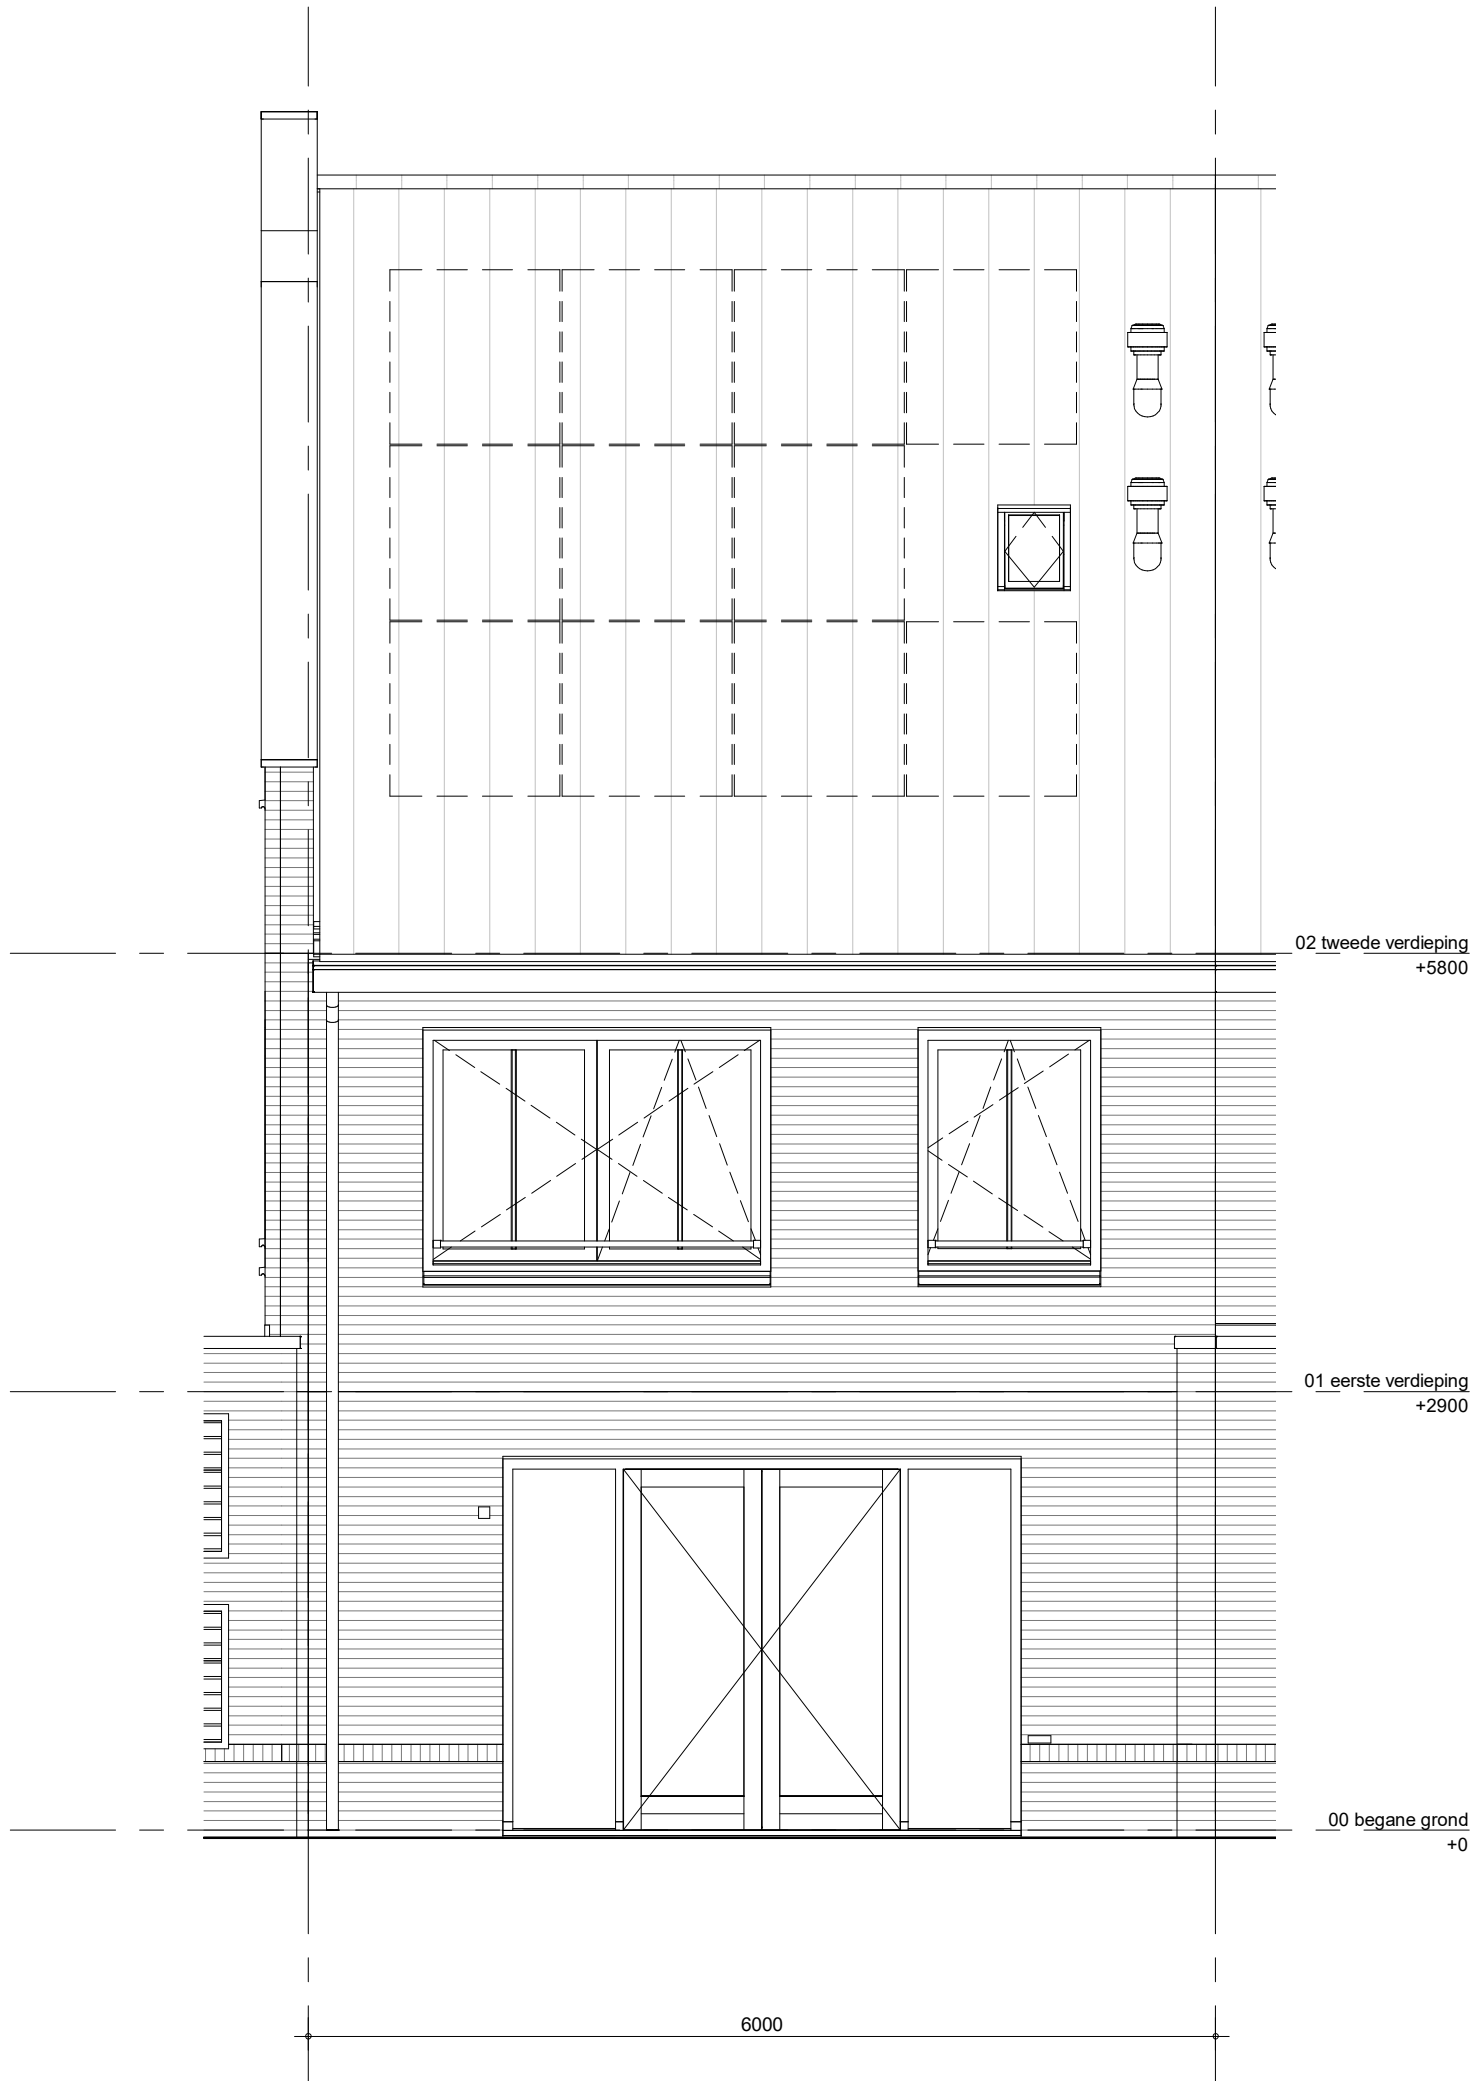

PV panelen zijn indicatief en worden conform een nader te bepalen opgave installateur bepaald

 = PV paneel optioneel



optie:
- openslaande deuren

Voor kleur metselwerk zie kleur-materiaalstaat

Knipvoegen op stramen + positie HWA projectgebonden bepalen
Uitgangspunt HWA: 1x HWA per 2 woningen op stramen

* = veiligheidsglas

** = colorbel

= zonwerende coating



project

Vianen 60 won Hoef en Haag fase 4I

omschrijving

type 4aks
ruimtevergroten opties
achtergevel

getekend

Lmk

status

definitief

project nr

9715

tekening nr

V-411H

schaal


1:50

datum

02-02-2024

wijz.

formaat: A3s

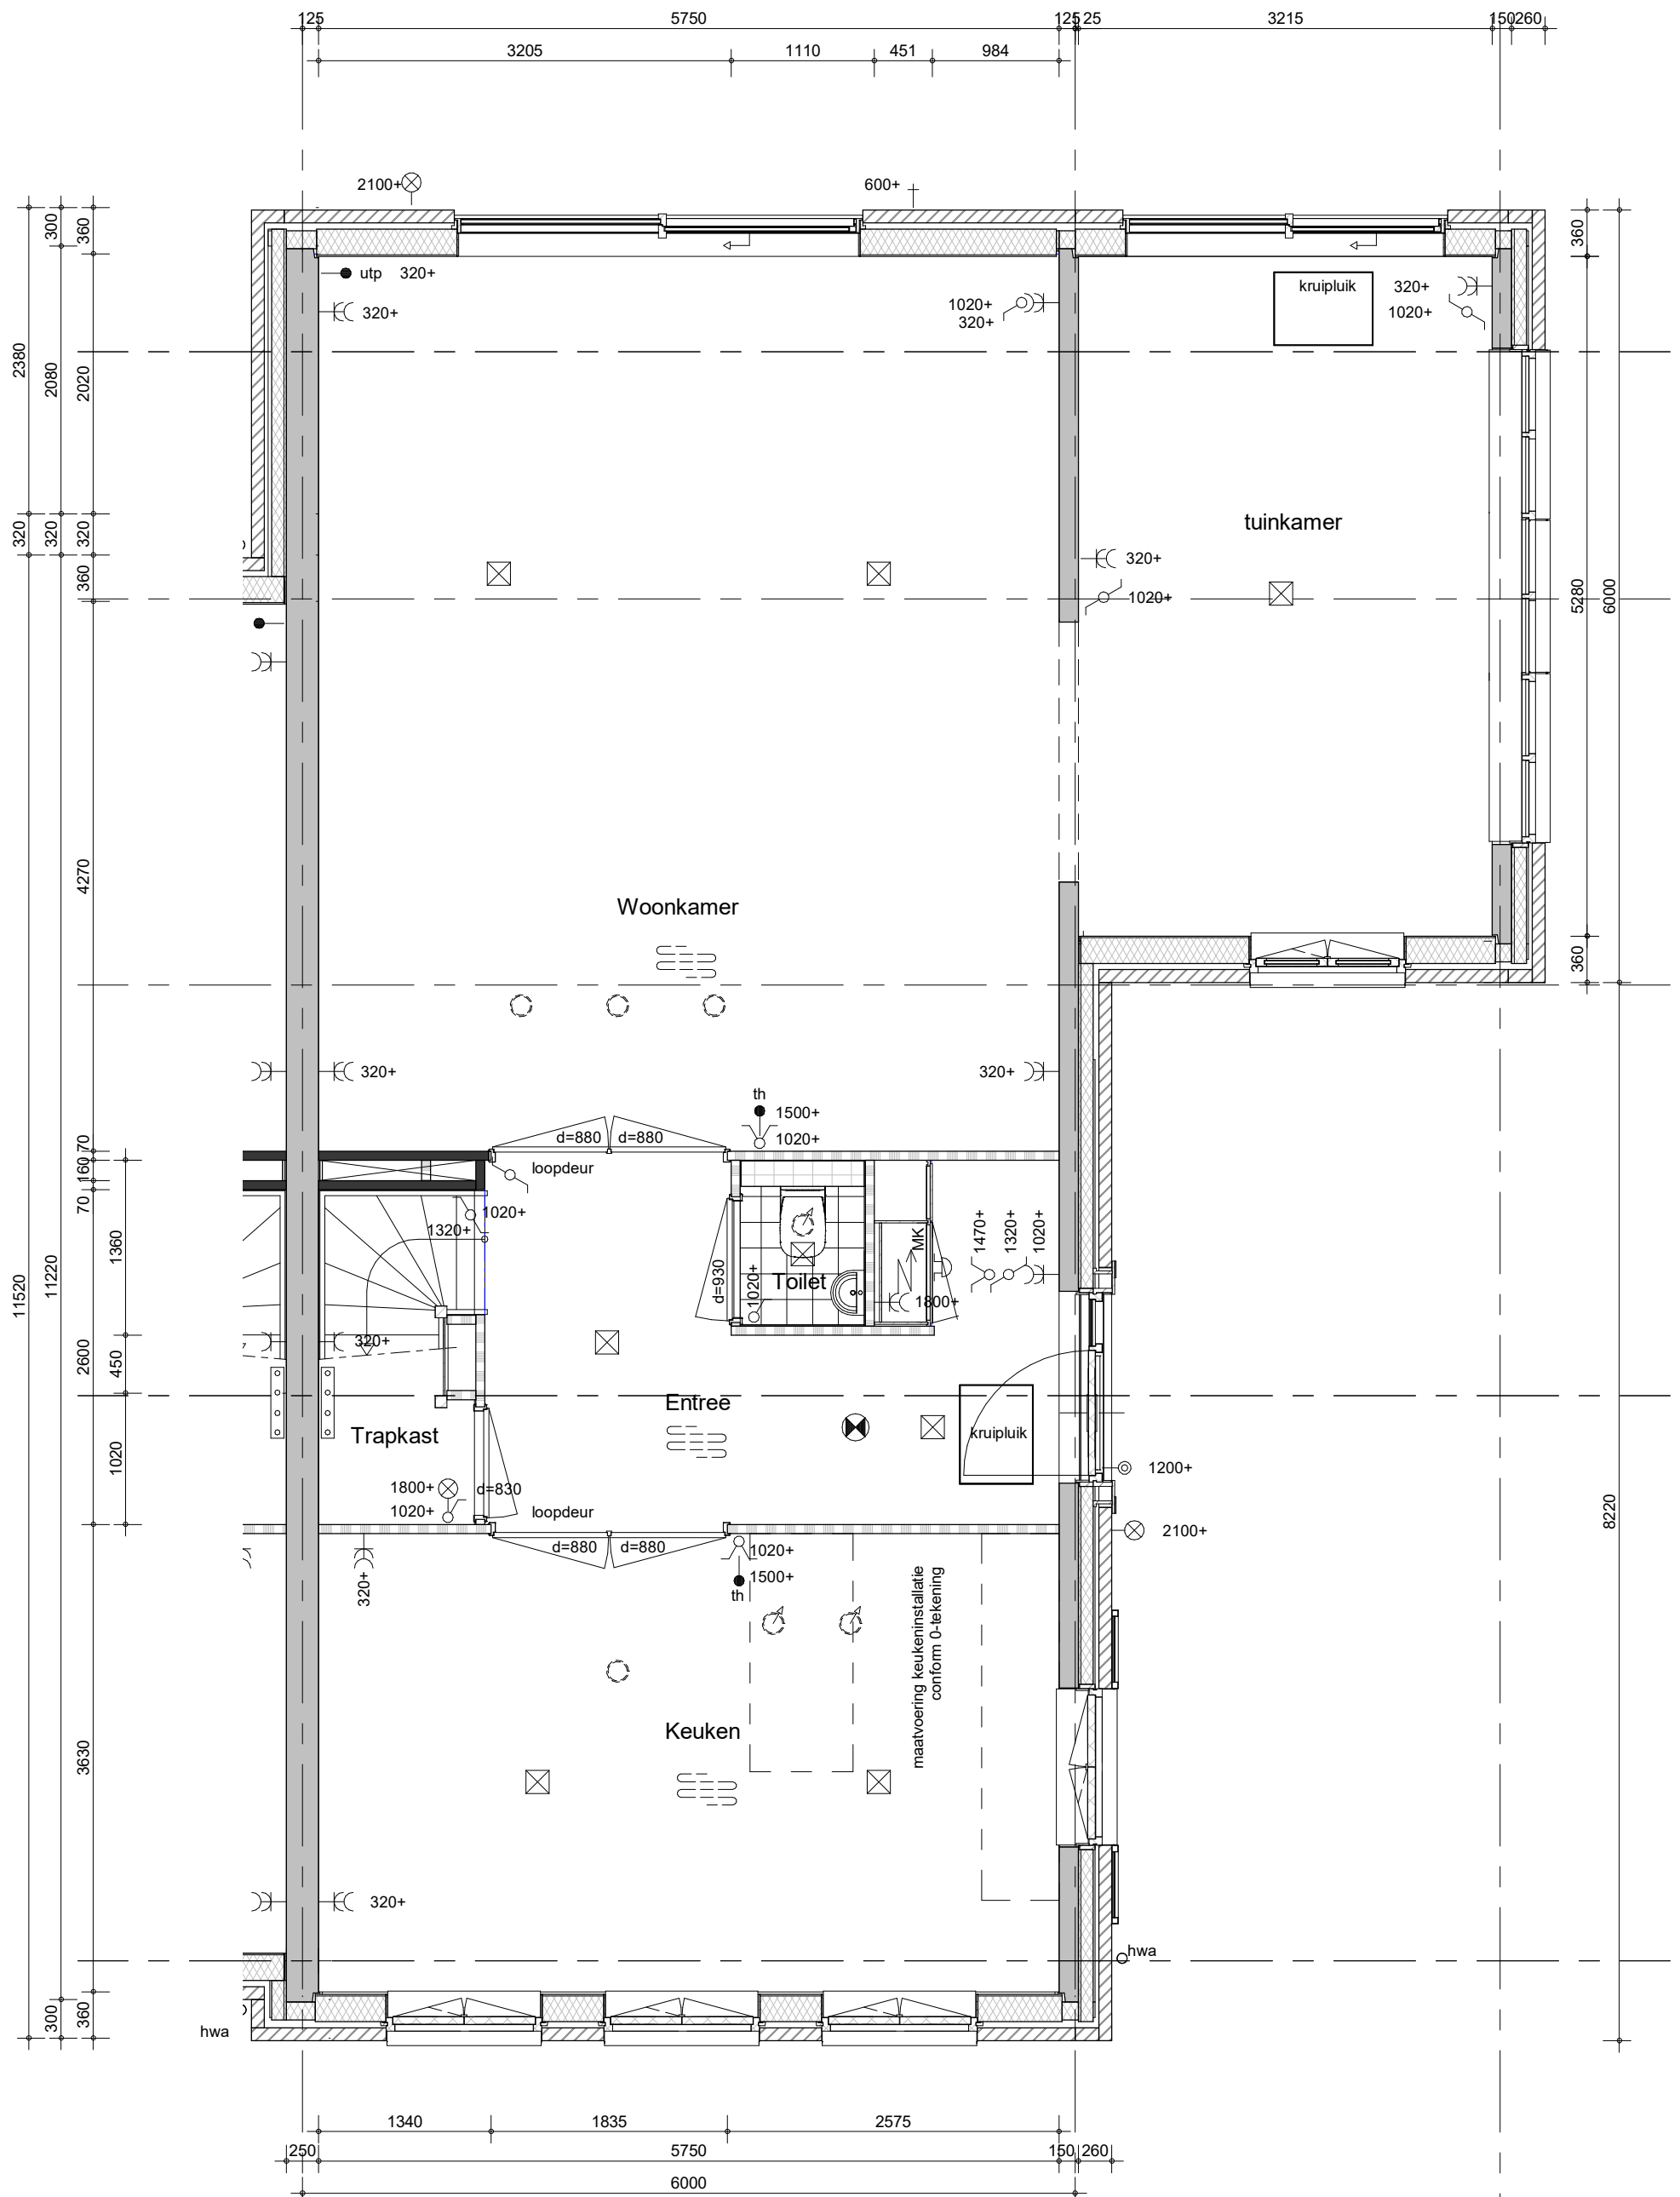


optie:
- uitbouw 2380mm



project
Vianen 60 won Hoef en Haag fase 4I
 omschrijving
**type 4bks
 ruimtevergrotende opties
 begane grond**

getekend Lmk	schaal 1:50
status definitief	datum 02-02-2024
project nr 9715	
tekening nr V-411A	wijz.

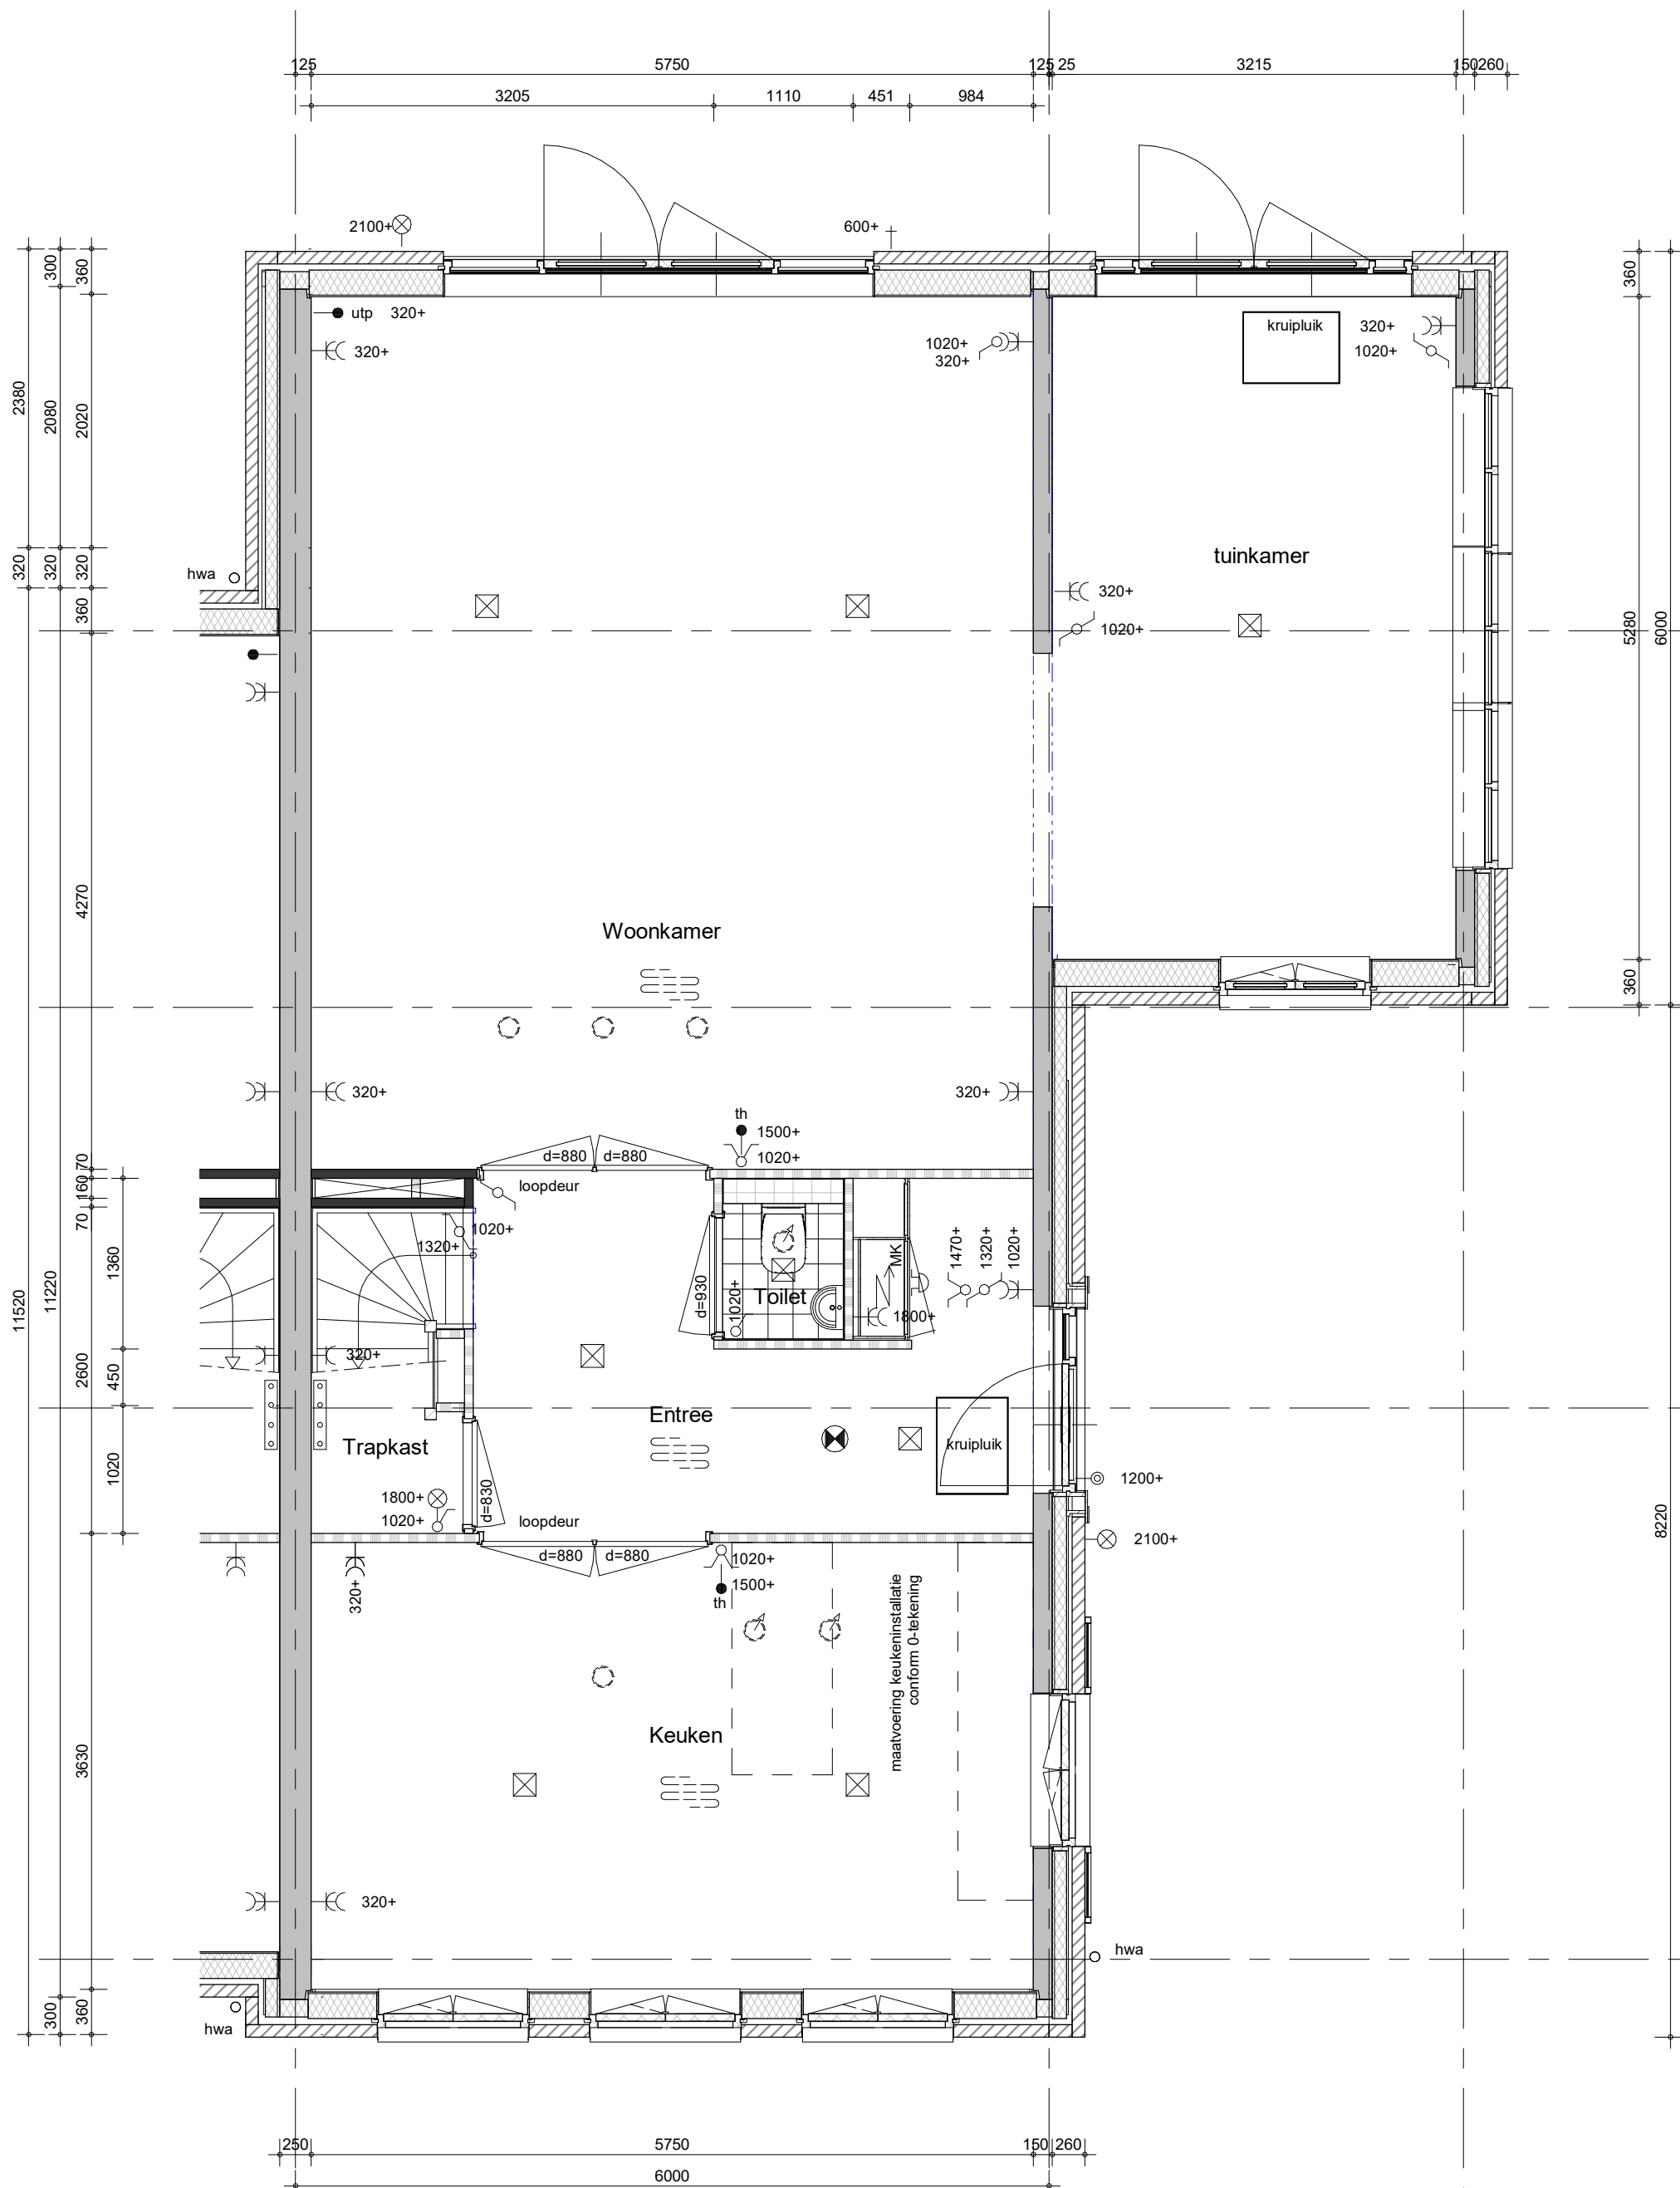

optie:
 - uitbouw 2380mm
 - openslaande deuren



project
Vianen 60 won Hoef en Haag fase 4I
 omschrijving
 type 4bks
 ruimtevergroterende opties
 begane grond

getekend
 Lmk
 status
 definitief
 project nr
 9715
 tekening nr
V-411B
 schaal
 1:50
 datum
 02-02-2024
 wijz.



PV panelen zijn indicatief en worden conform een nader te bepalen opgave installateur bepaald

 = PV paneel optioneel

Voor kleur metselwerk zie kleur-materiaalstaat

Knipvoegen op stramien + positie HWA projectgebonden bepalen
Uitgangspunt HWA: 1x HWA per 2 woningen op stramien

* = veiligheidsglas

** = colorbel

= zonwerende coating

optie: uitbouw 2380mm

positie, afmetingen en aantallen zonnepanelen zijn indicatief exacte gegevens n.t.b.
gevel kan afwijken nav gekozen type



project

Vianen 60 won Hoef en Haag fase 4I

omschrijving

type 4bks
ruimtevergroterende opties
achtergevel

getekend

Lmk

status

definitief

project nr

9715

tekening nr

V-411D

schaal

1:50

datum

02-02-2024

wijz.



02 tweede verdieping
+5800

01 eerste verdieping
+2900

00 begane grond
+0

PV panelen zijn indicatief en worden conform
een nader te bepalen opgave installateur bepaald

 = PV paneel optioneel

Voor kleur metselwerk zie kleur-materiaalstaat

Knipvoegen op stramien + positie HWA projectgebonden bepalen
Uitgangspunt HWA: 1x HWA per 2 woningen op stramien

* = veiligheidsglas

** = colorbel

= zonwerende coating

optie:
- uitbouw 2380mm
- openslaande deuren



project

Vianen 60 won Hoef en Haag fase 4I

omschrijving

type 4bks
ruimtevergroten opties
achtergevel


getekend
Lmk
status
definitief

schaal
1:50
datum
02-02-2024

project nr
9715
tekening nr

V-411G

wijz.

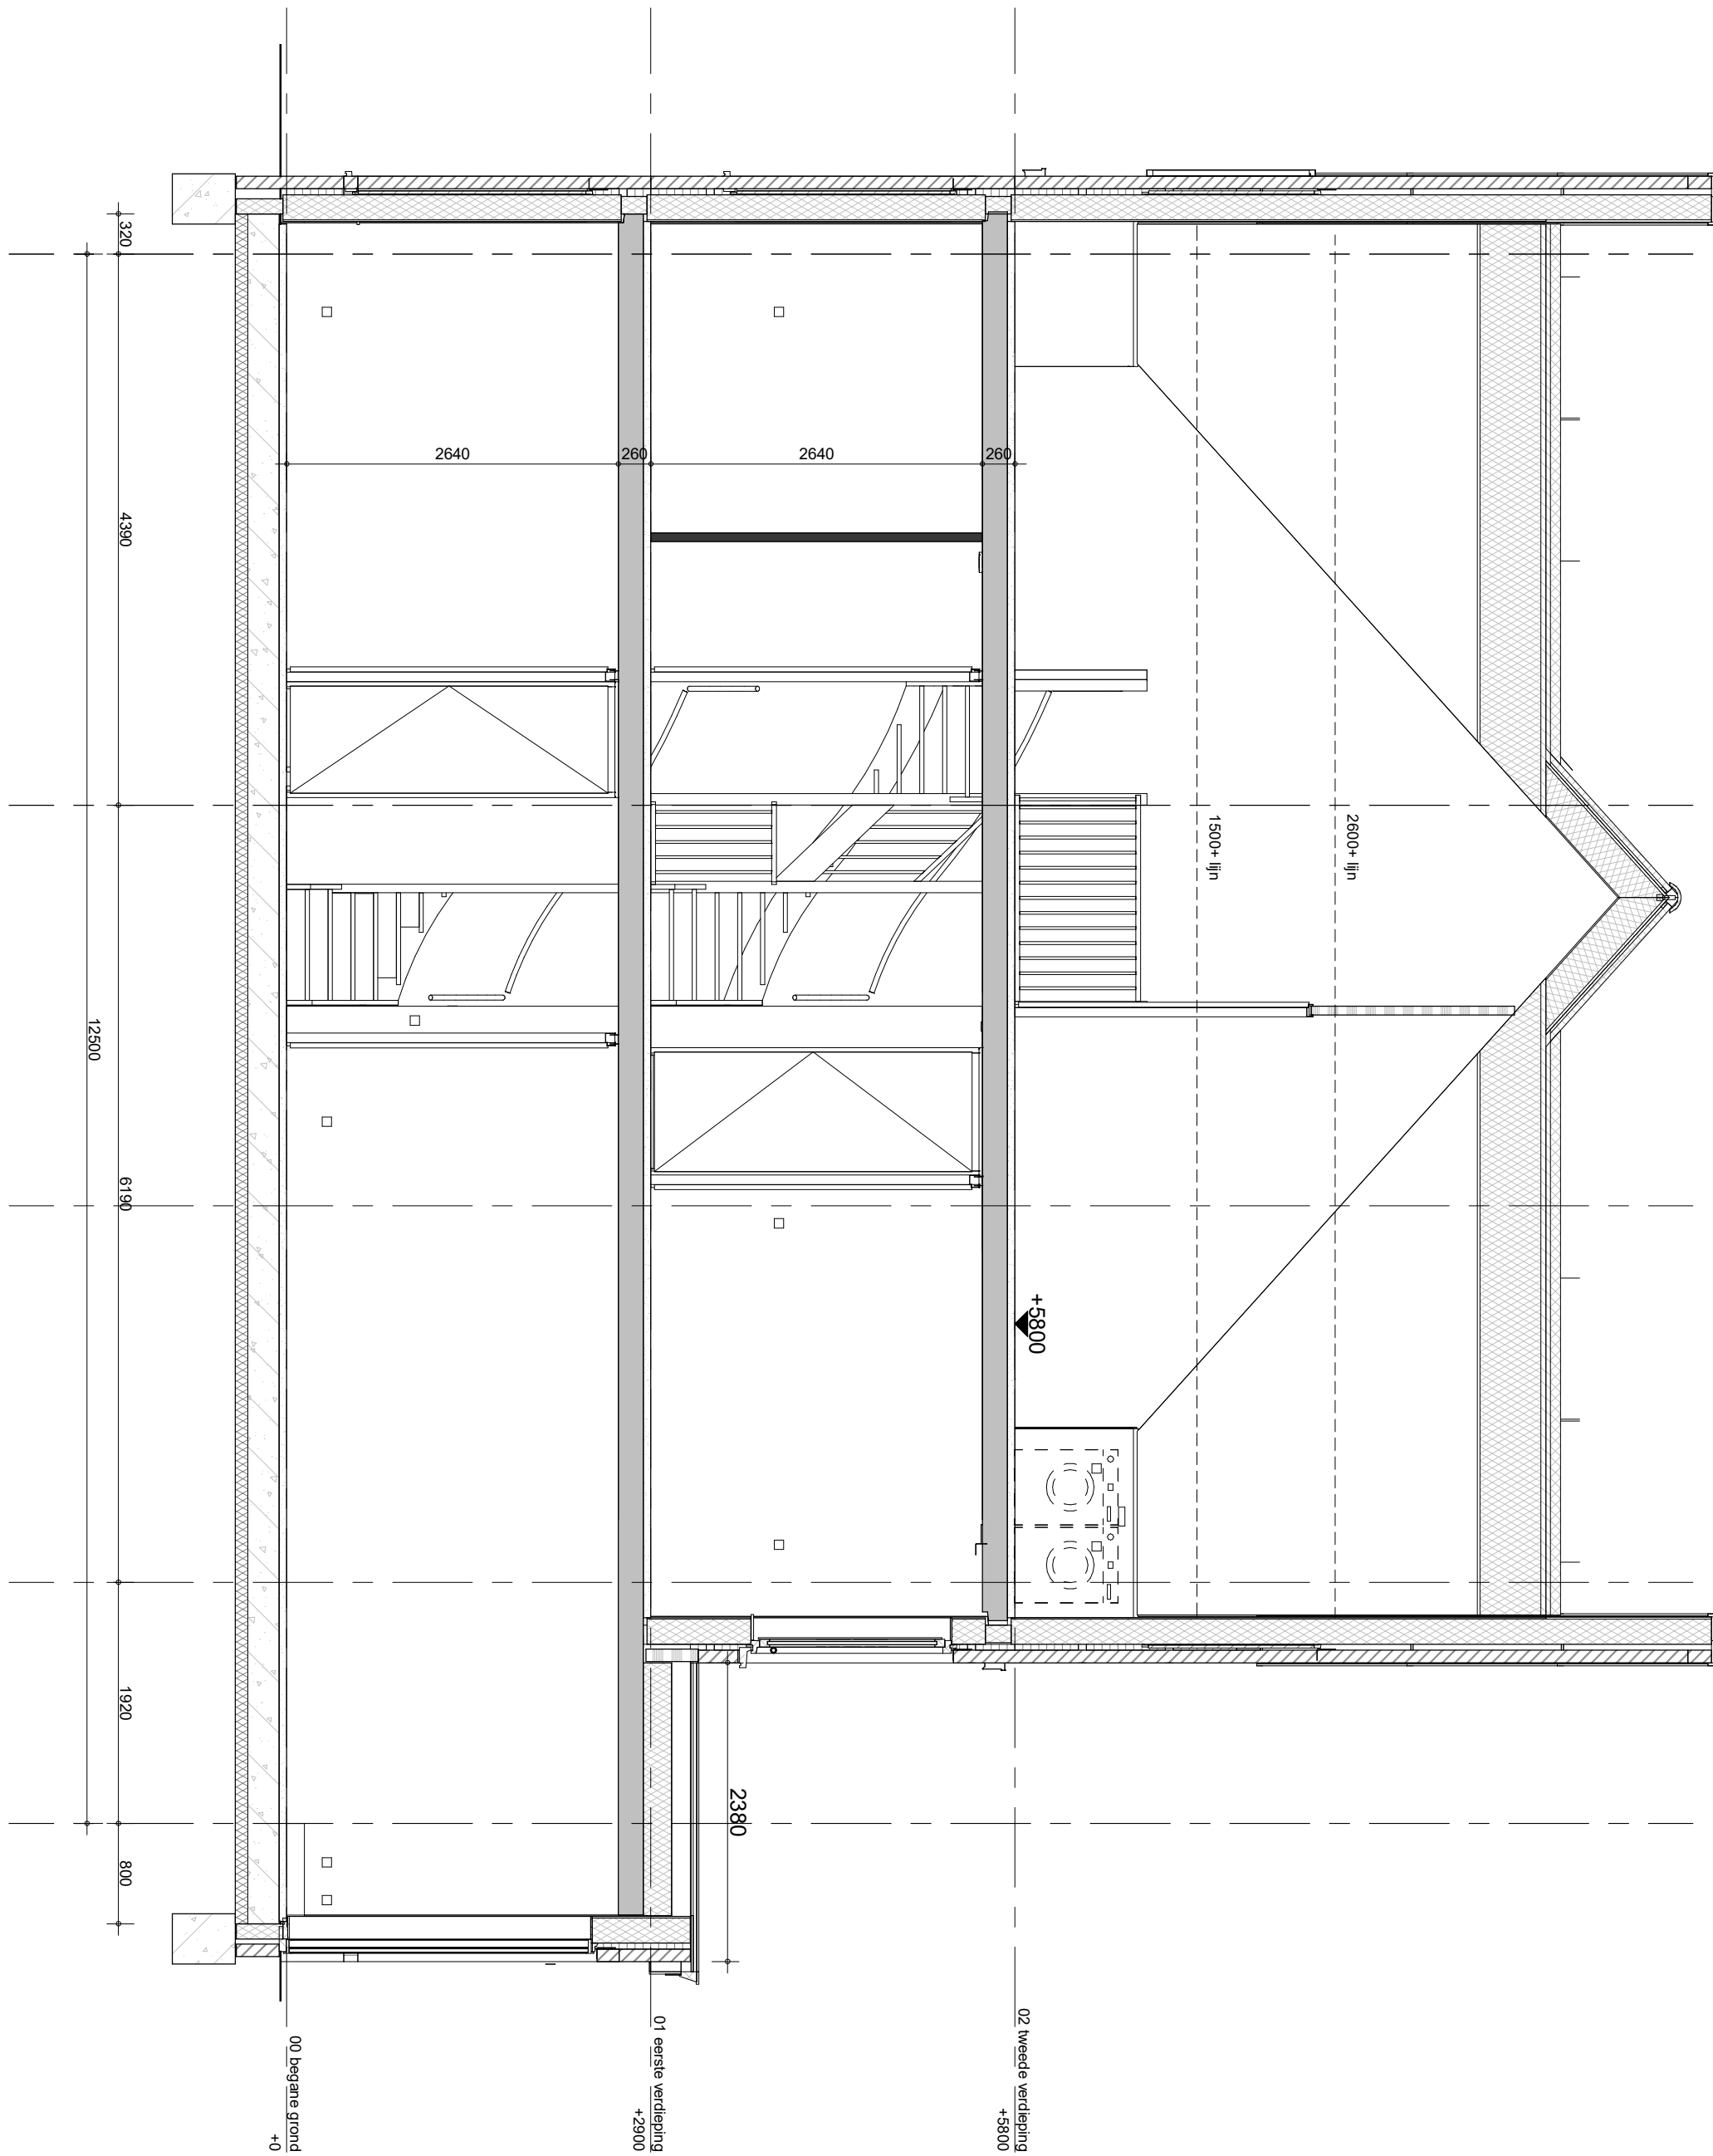

optie:
- uitbouw 2380mm



project
Vianen 60 won Hoef en Haag fase 4I

omschrijving
type 4bks
ruimtevergrotende opties
doorsnede

getekend
Lmk
status
definitief

schaal
1:50
datum
02-02-2024

project nr
9715
tekening nr
V-391B

wijz.