


bouwnummer: 083  
 bouwnummer: 084 (gespiegeld)

Hemelwaterafvoeren, zoals op de situatie-tekening en blokkenoverzichten is aangegeven.  
 Metselwerk dilataties/ knipvoegen, zoals op blokgevelaanzicht is aangegeven.



project  
**Vianen 60 won Hoef en Haag fase 4I**  
 omschrijving  
**4Ak**  
**00 begane grond**

getekend  
**Lmk**  
 status  
**definitief**  
 project nr  
**9715**  
 tekening nr  
**V-4Ak-00**  
 schaal  
**1:50**  
 datum  
**02-02-2024**  
 wijz.

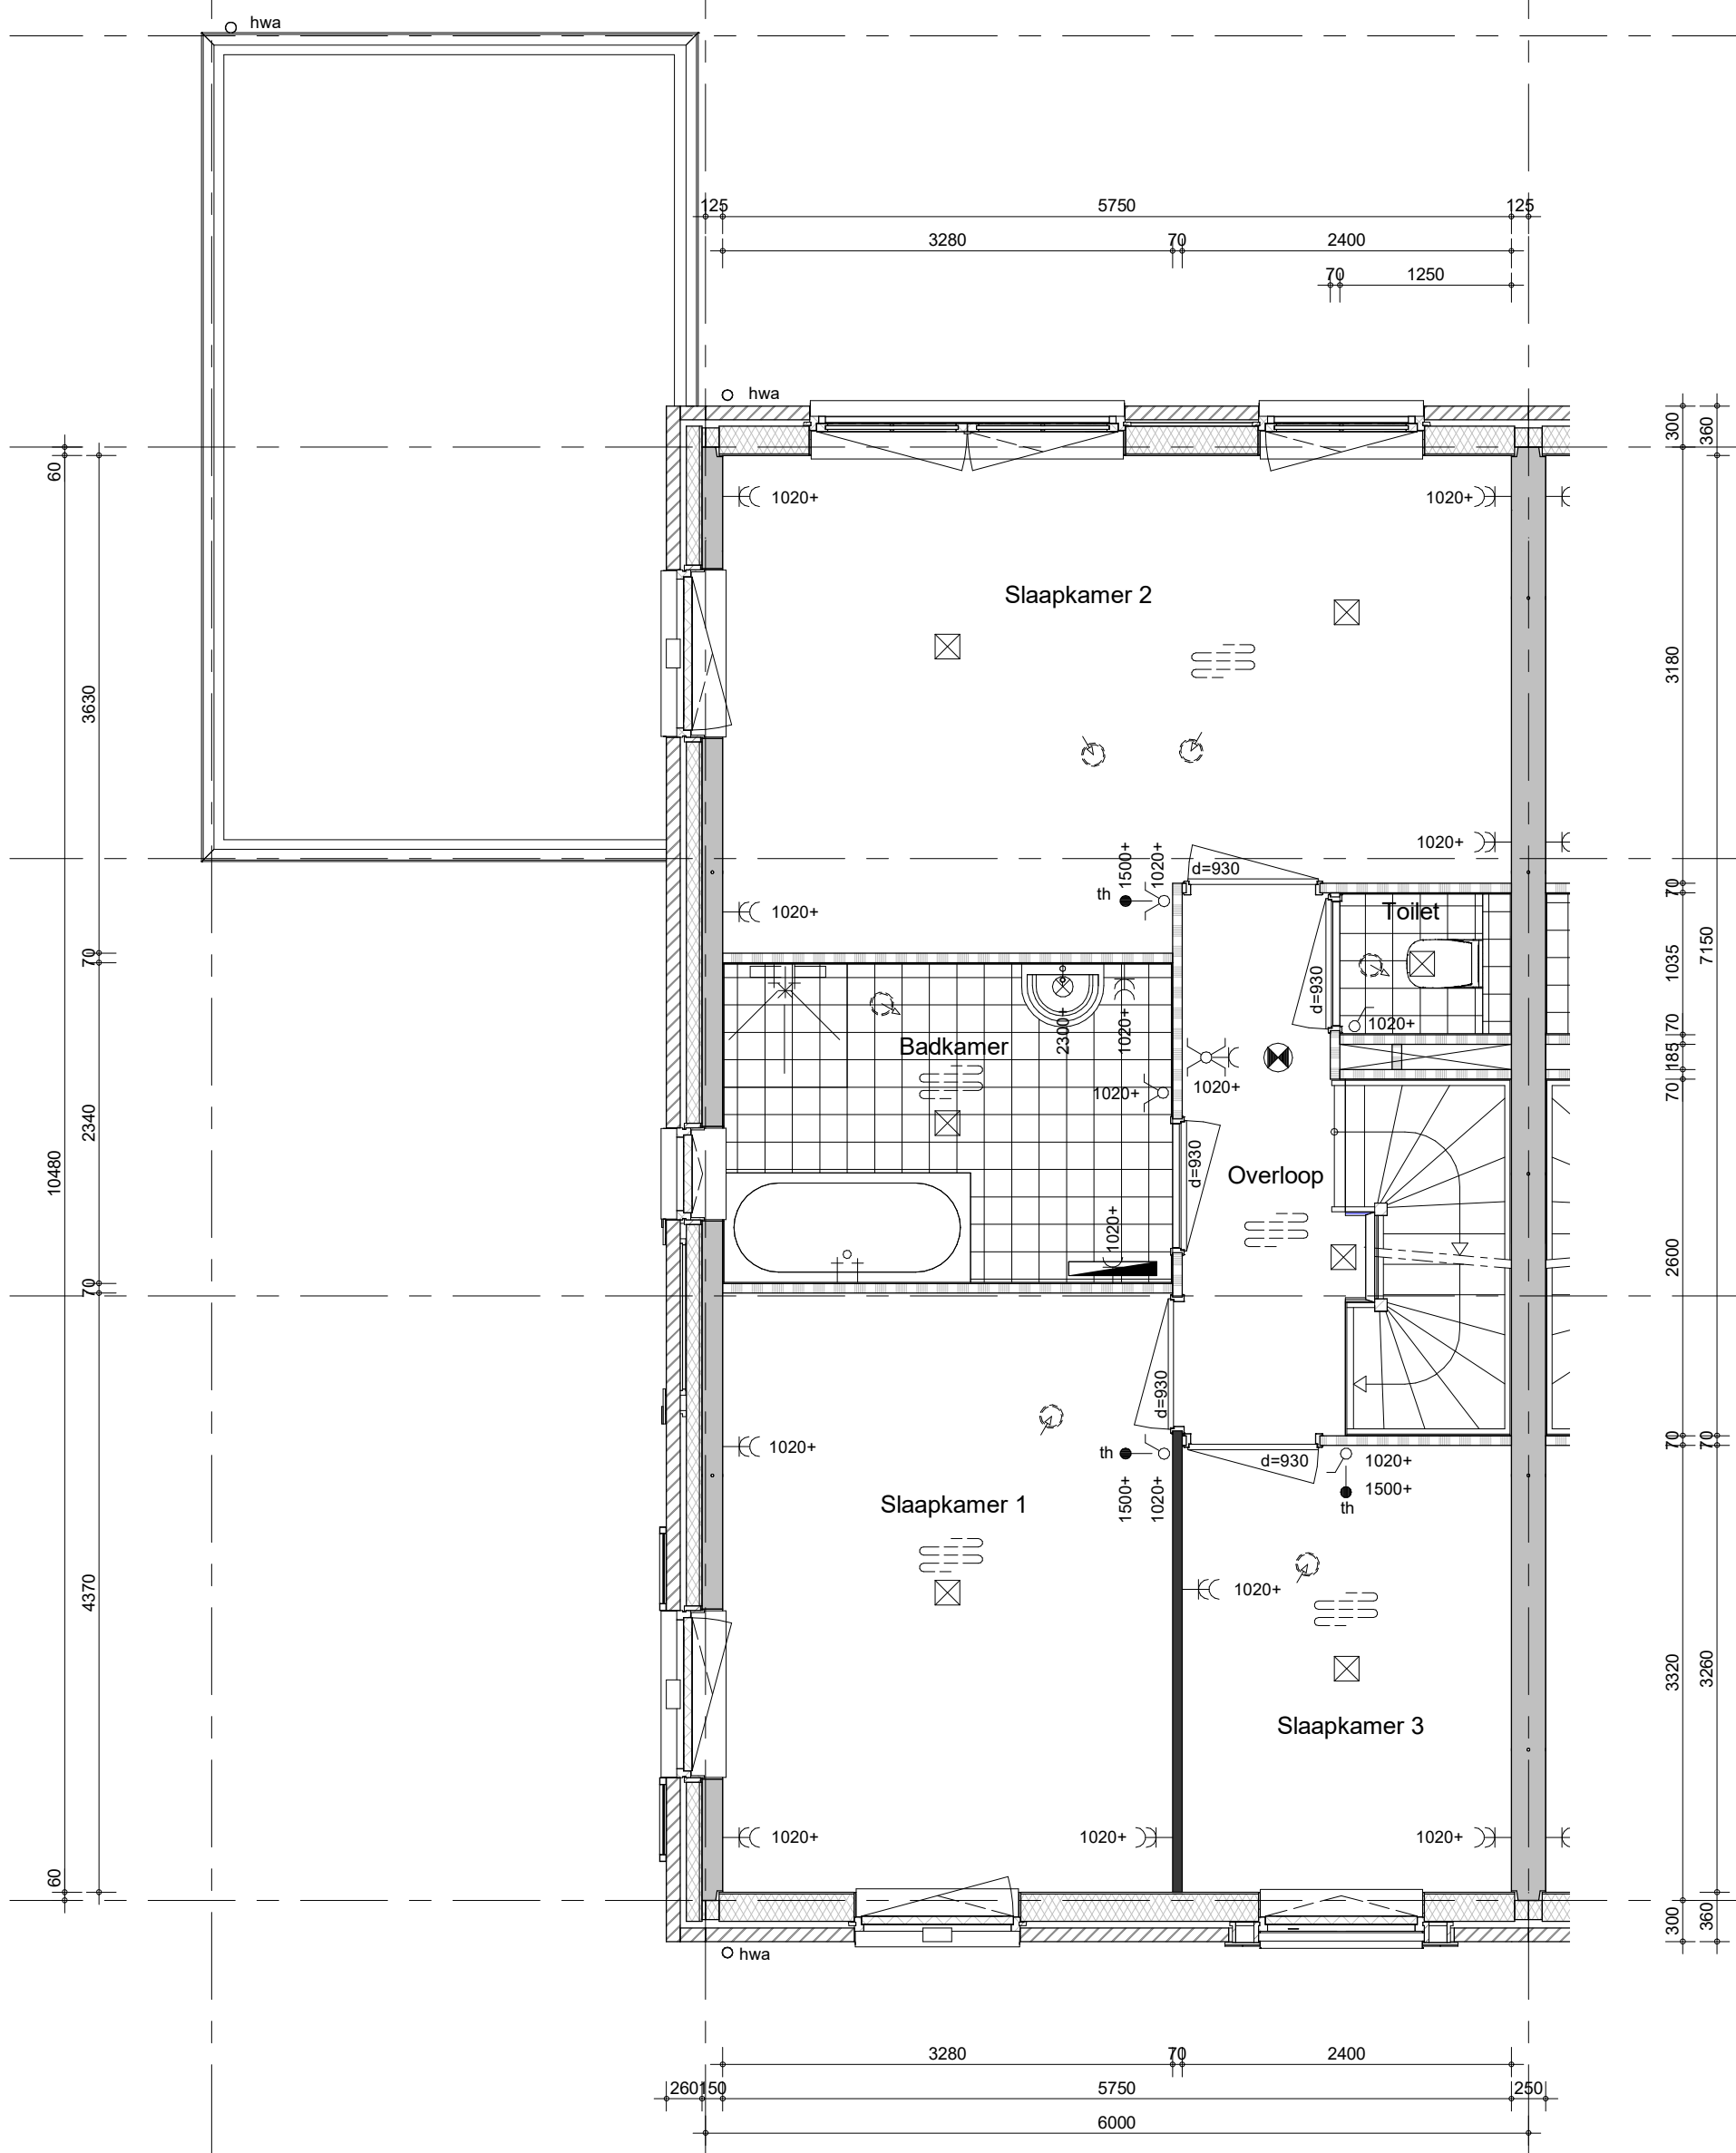


bouwnummer: 083  
 bouwnummer: 084 (gespiegeld)

Hemelwaterafvoeren, zoals op de situatie-tekening en blokoverzichten is aangegeven.  
 Metselwerk dilataties/ knipvoegen, zoals op blokgevelaanzicht is aangegeven.



project  
**Vianen 60 won Hoef en Haag fase 4I**  
 omschrijving  
**4Ak**  
**01 eerste verdieping**

getekend	Lmk	status	definitief	project nr	9715	tekening nr		schaal	1:50	datum	02-02-2024	wijz.	
												<b>V-4Ak-01</b>	

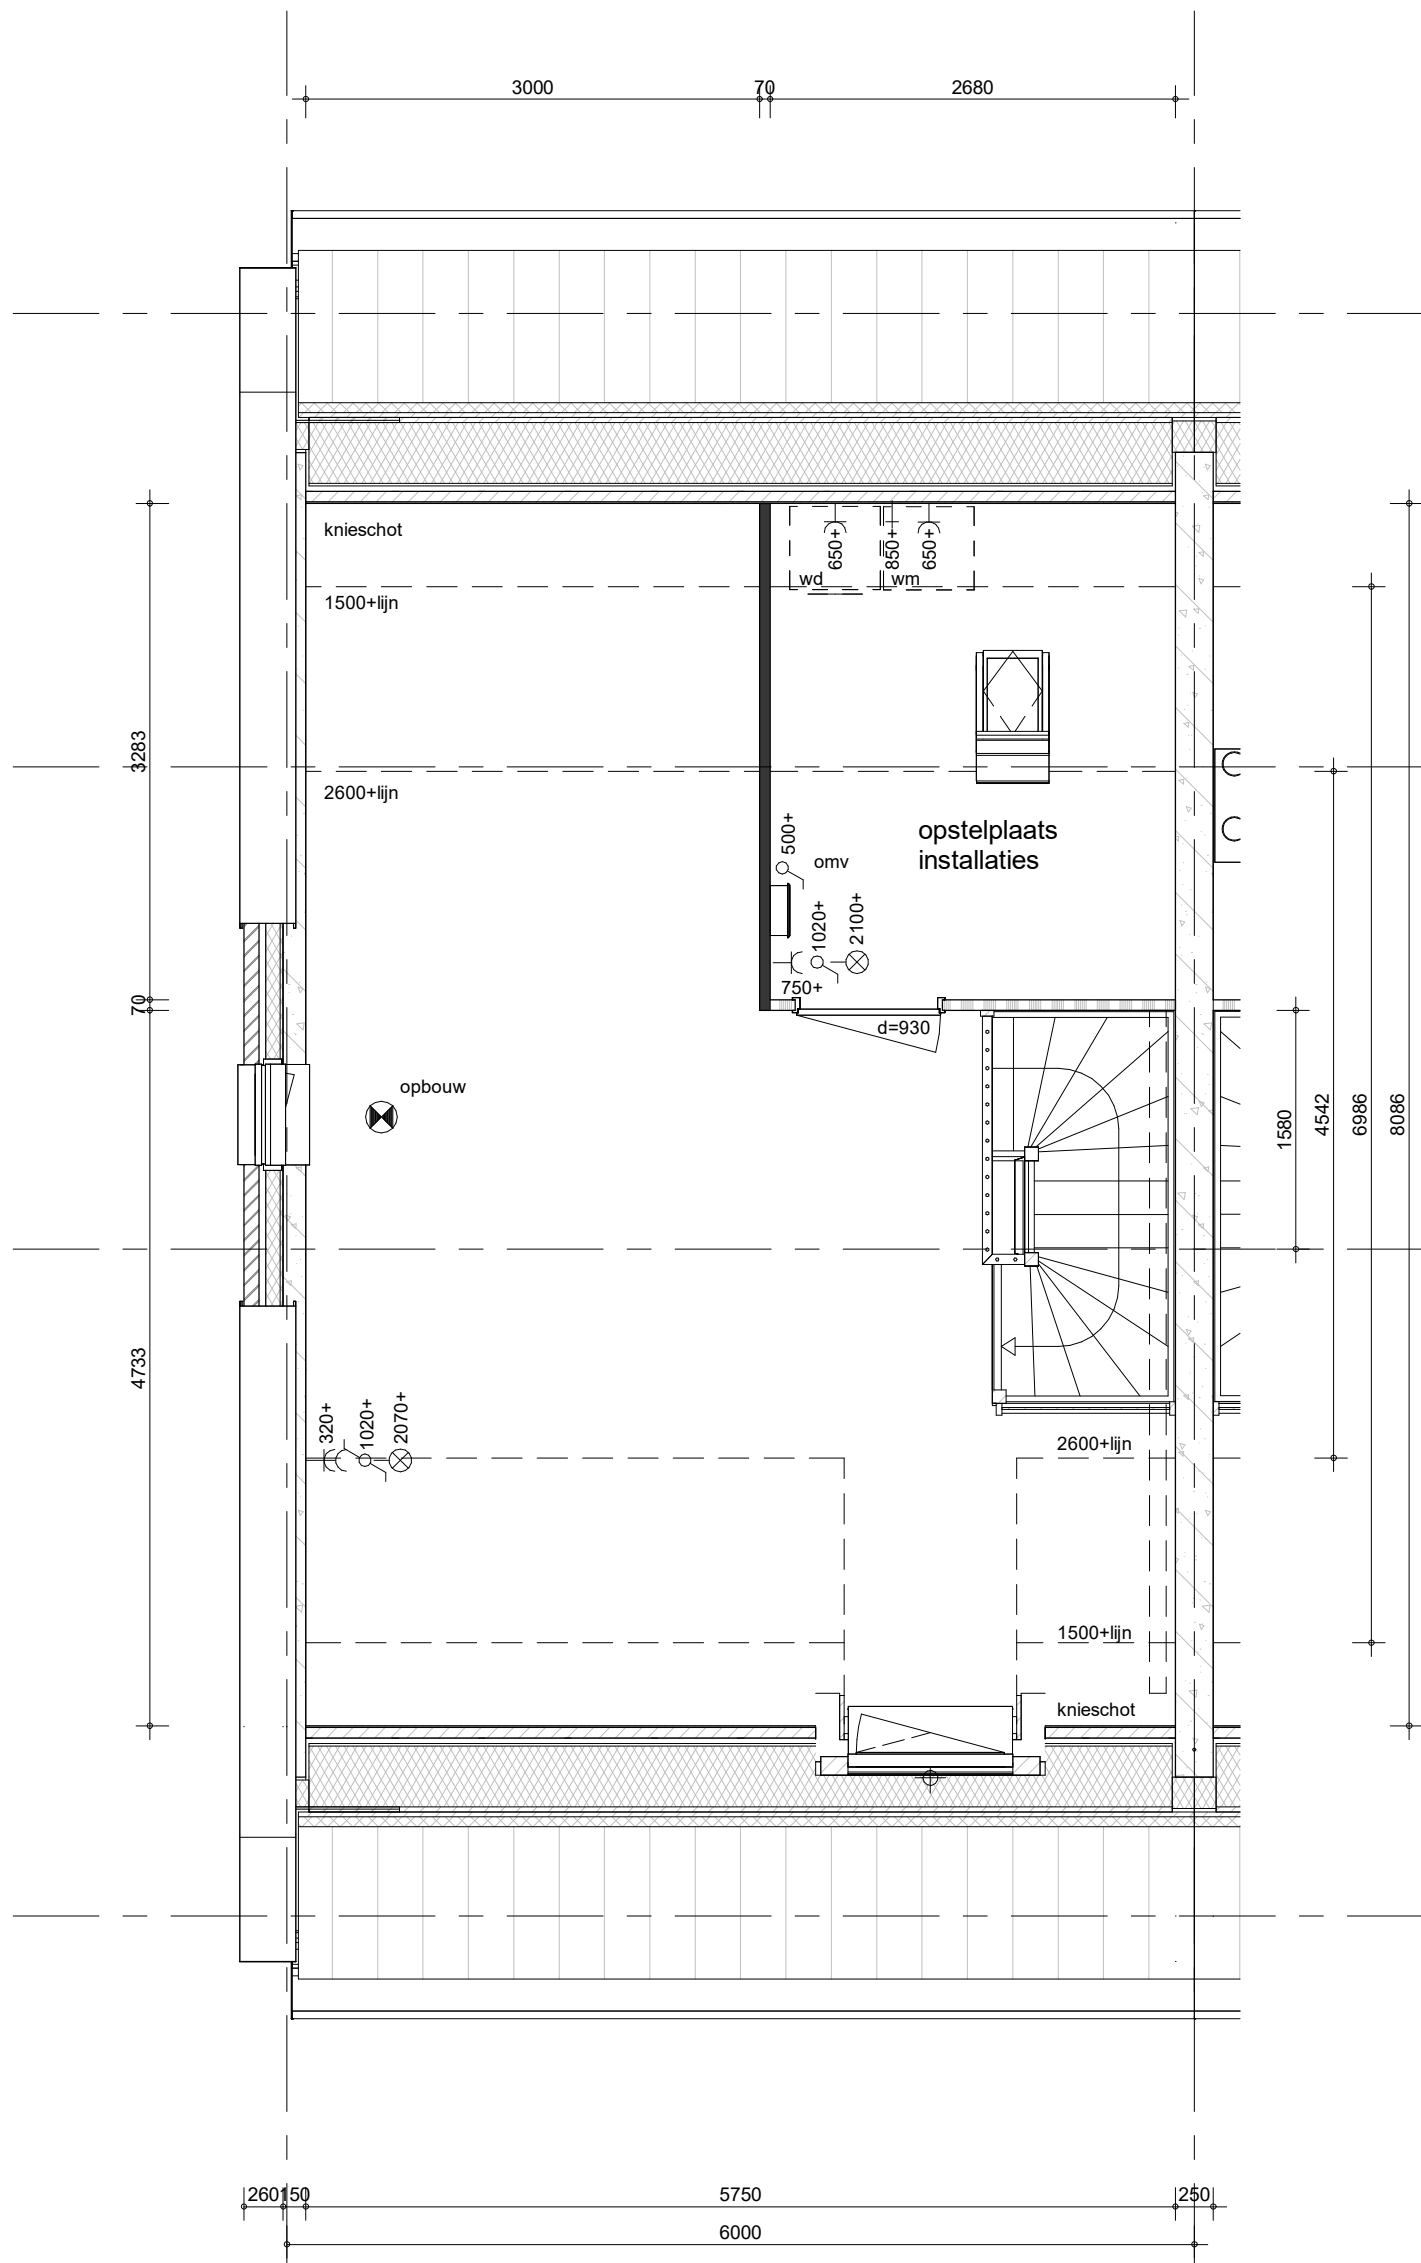


bouwnummer: 083  
 bouwnummer: 084 (gespiegeld)

Hemelwaterafvoeren, zoals op de situatie-tekening en blokoverzichten is aangegeven.  
 Metselwerk dilataties/ knipvoegen, zoals op blokgevelaanzicht is aangegeven.



project  
**Vianen 60 won Hoef en Haag fase 4I**  
 omschrijving  
**4Ak**  
**02 tweede verdieping**

getekend	schaal
Lmk	1:50
status	datum
definitief	02-02-2024
project nr	
<b>9715</b>	
tekening nr	wijz.
<b>V-4Ak-02</b>	

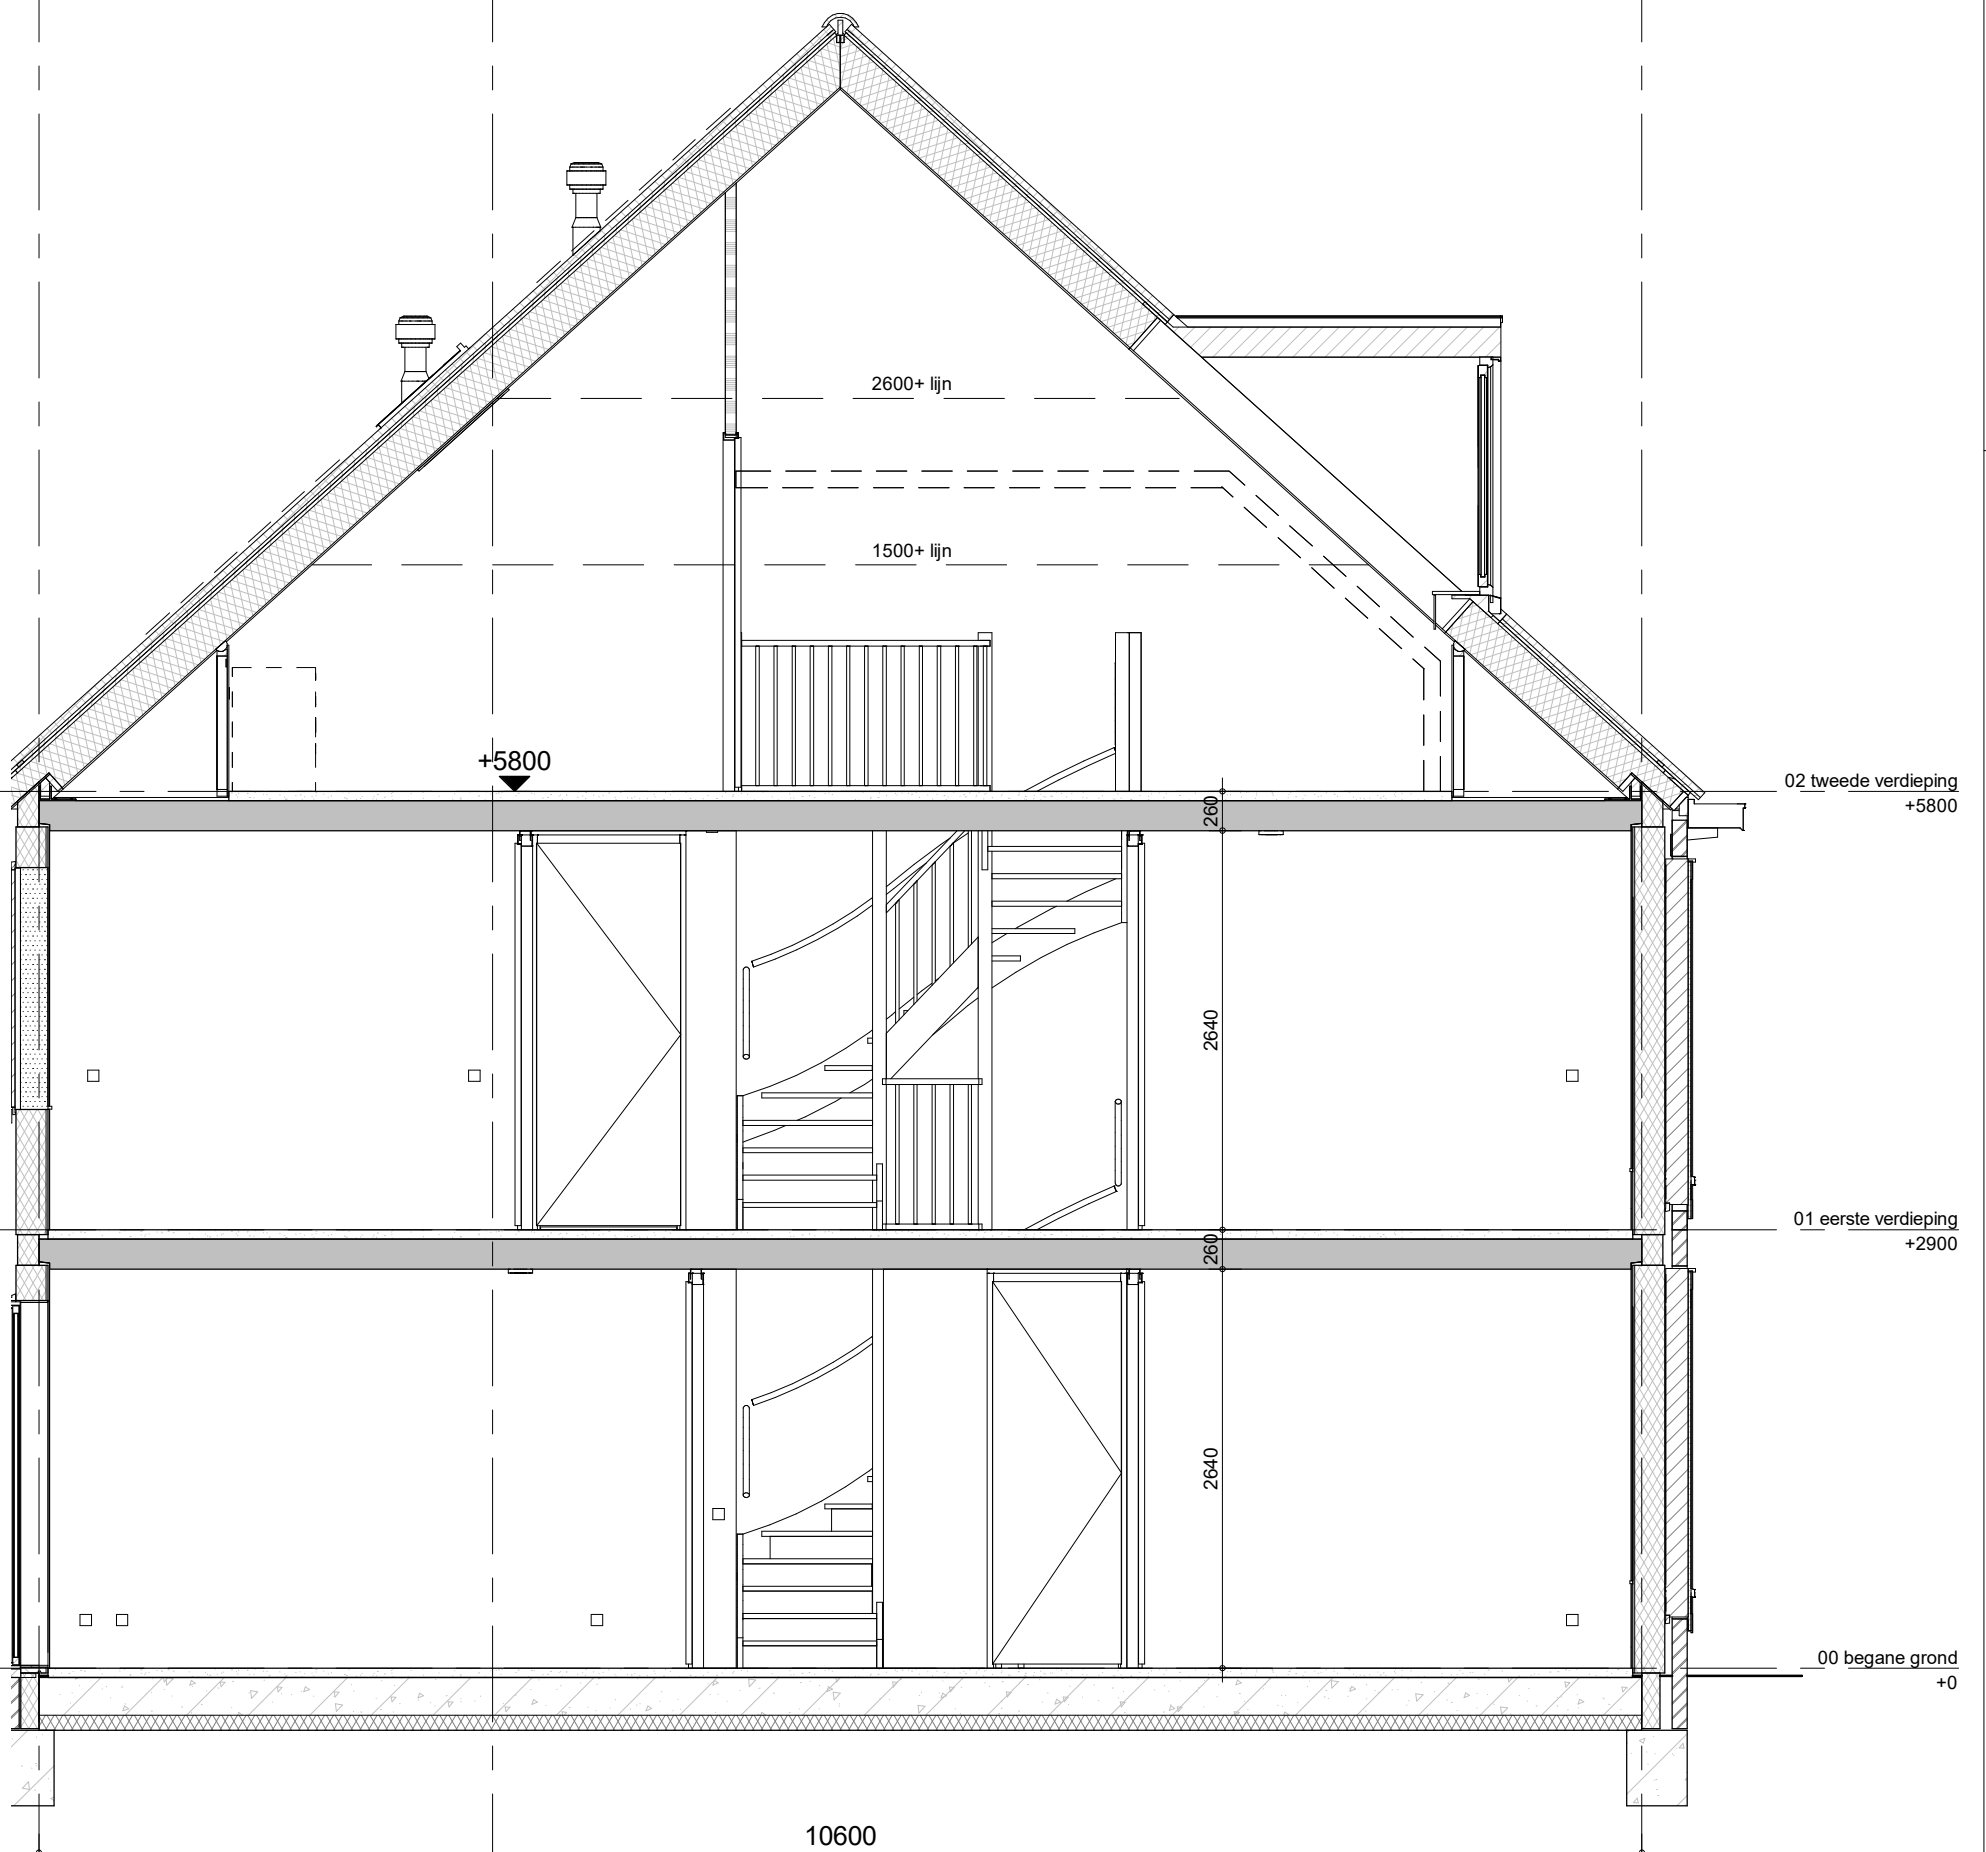


bouwnummer: 083  
 bouwnummer: 084 (gespiegeld)



project  
**Vianen 60 won Hoef en Haag fase 4I**

omschrijving  
**4Ak  
 doorsnede**

getekend	schaal
Lmk	1:50
status	datum
definitief	02-02-2024
project nr	
<b>9715</b>	
tekening nr	wijz.
<b>V-4Ak-04</b>	

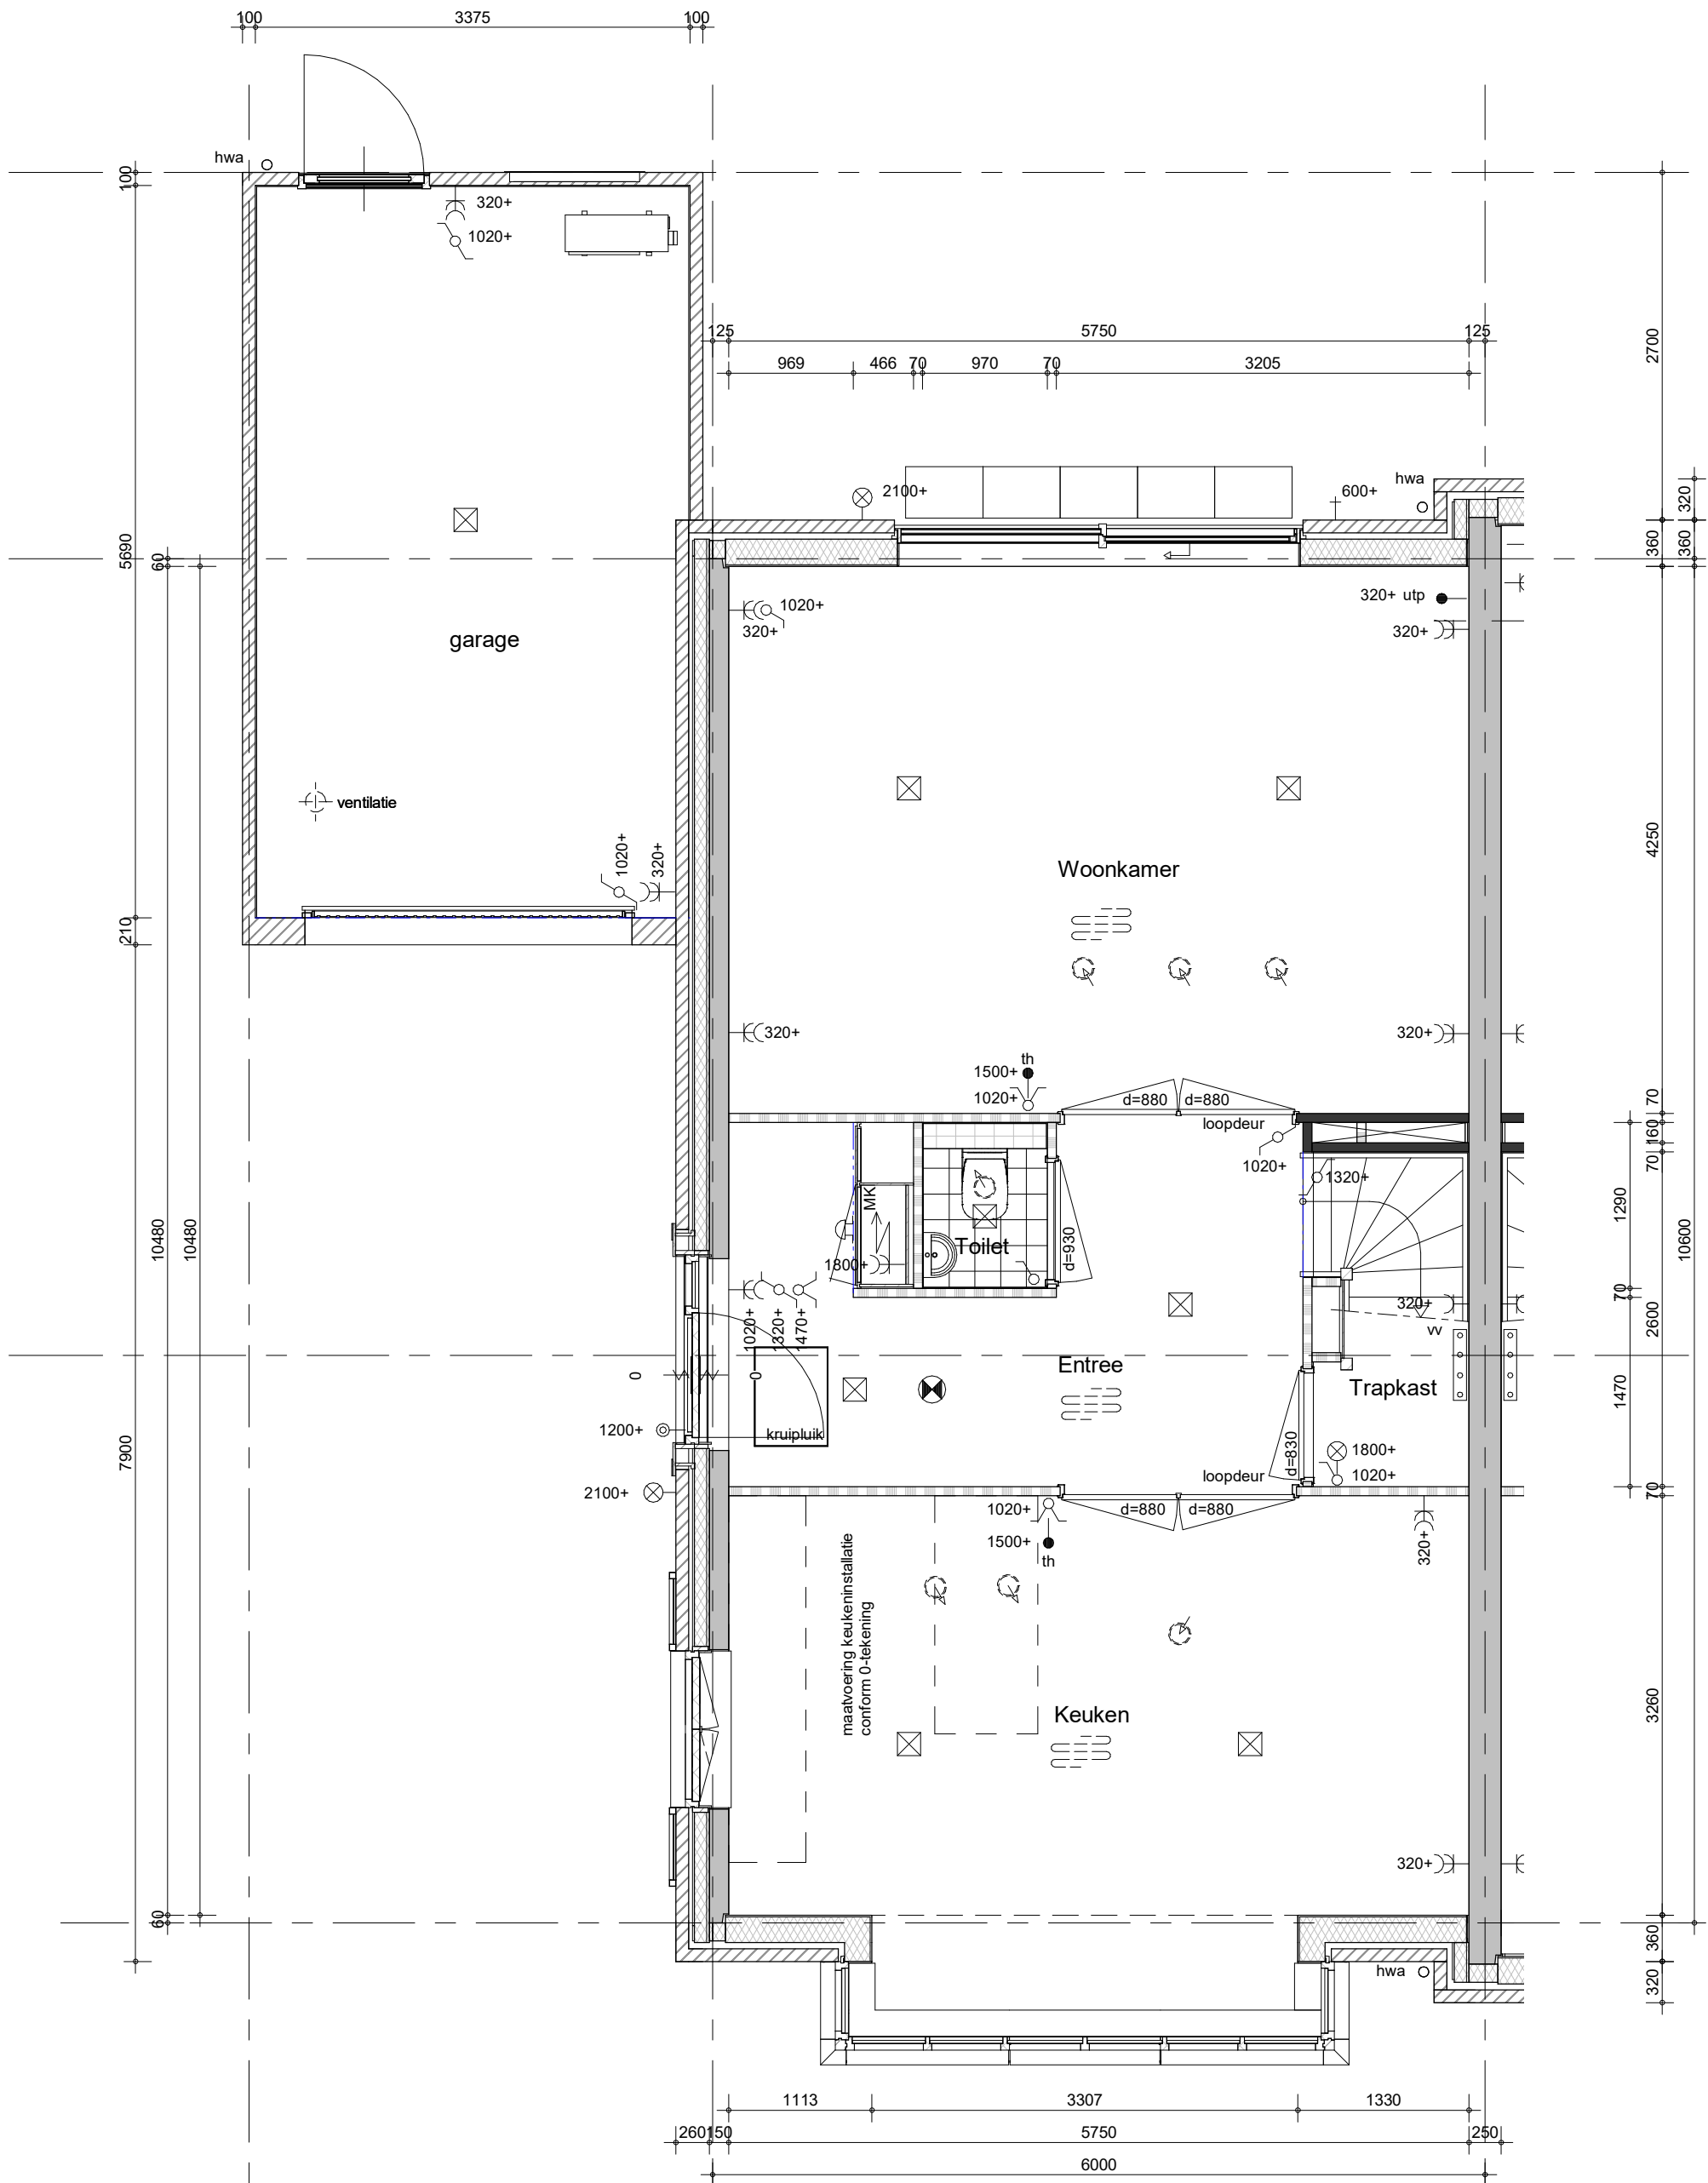


bouwnummer: 085

Hemelwaterafvoeren, zoals op de situatie-tekening en blokoverzichten is aangegeven.  
Metselwerk dilataties/ knipvoegen, zoals op blokgevelaanzicht is aangegeven.



project  
**Vianen 60 won Hoef en Haag fase 4I**  
 omschrijving  
**4Bk**  
**00 begane grond**

getekend  
**Lmk**  
 status  
**definitief**  
 project nr  
**9715**  
 tekening nr  
**V-4Bk-00**  
 schaal  
**1:50**  
 datum  
**02-02-2024**  
 wijz.

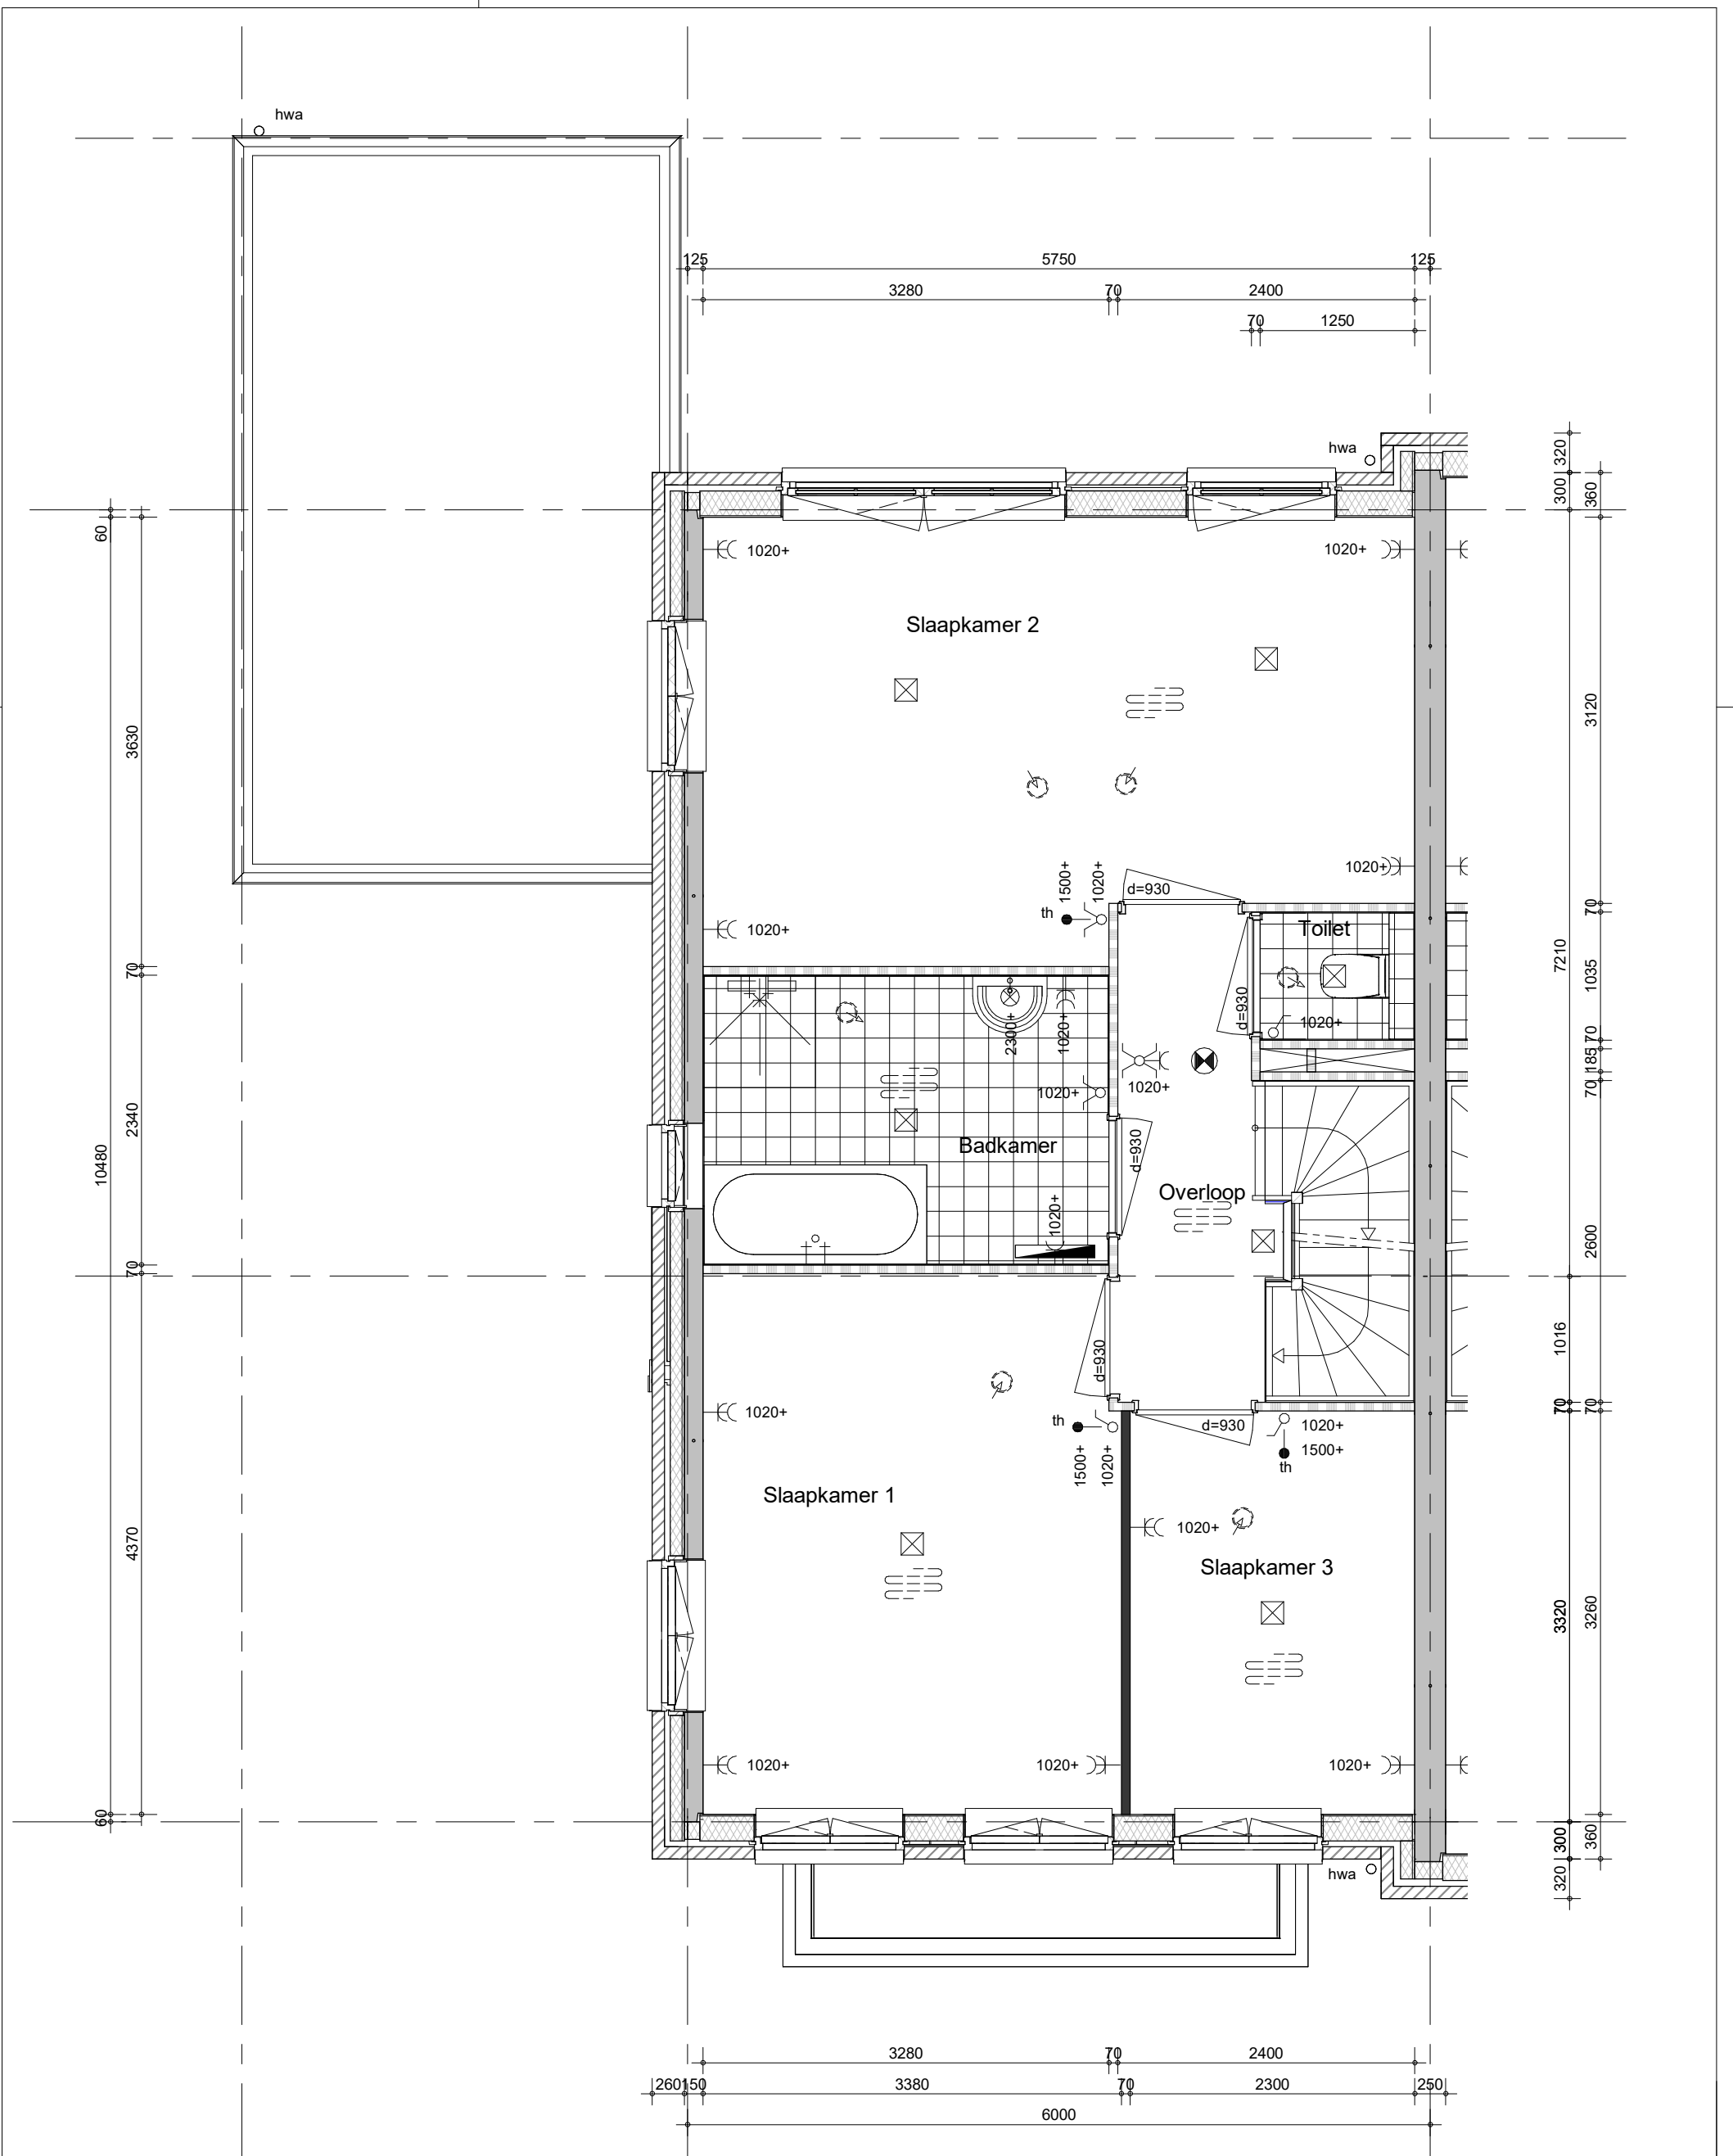


bouwnummer: 085

Hemelwaterafvoeren, zoals op de situatie-tekening en blokoverzichten is aangegeven.  
Metselwerk dilataties/ knipvoegen, zoals op blokgevelaanzicht is aangegeven.



project  
**Vianen 60 won Hoef en Haag fase 4I**  
 omschrijving  
**4Bk**  
**01 eerste verdieping**

getekend  
**Lmk**  
 status  
**definitief**  
 project nr  
**9715**  
 tekening nr  
**V-4Bk-01**  
 schaal  
**1:50**  
 datum  
**02-02-2024**  
 wijz.

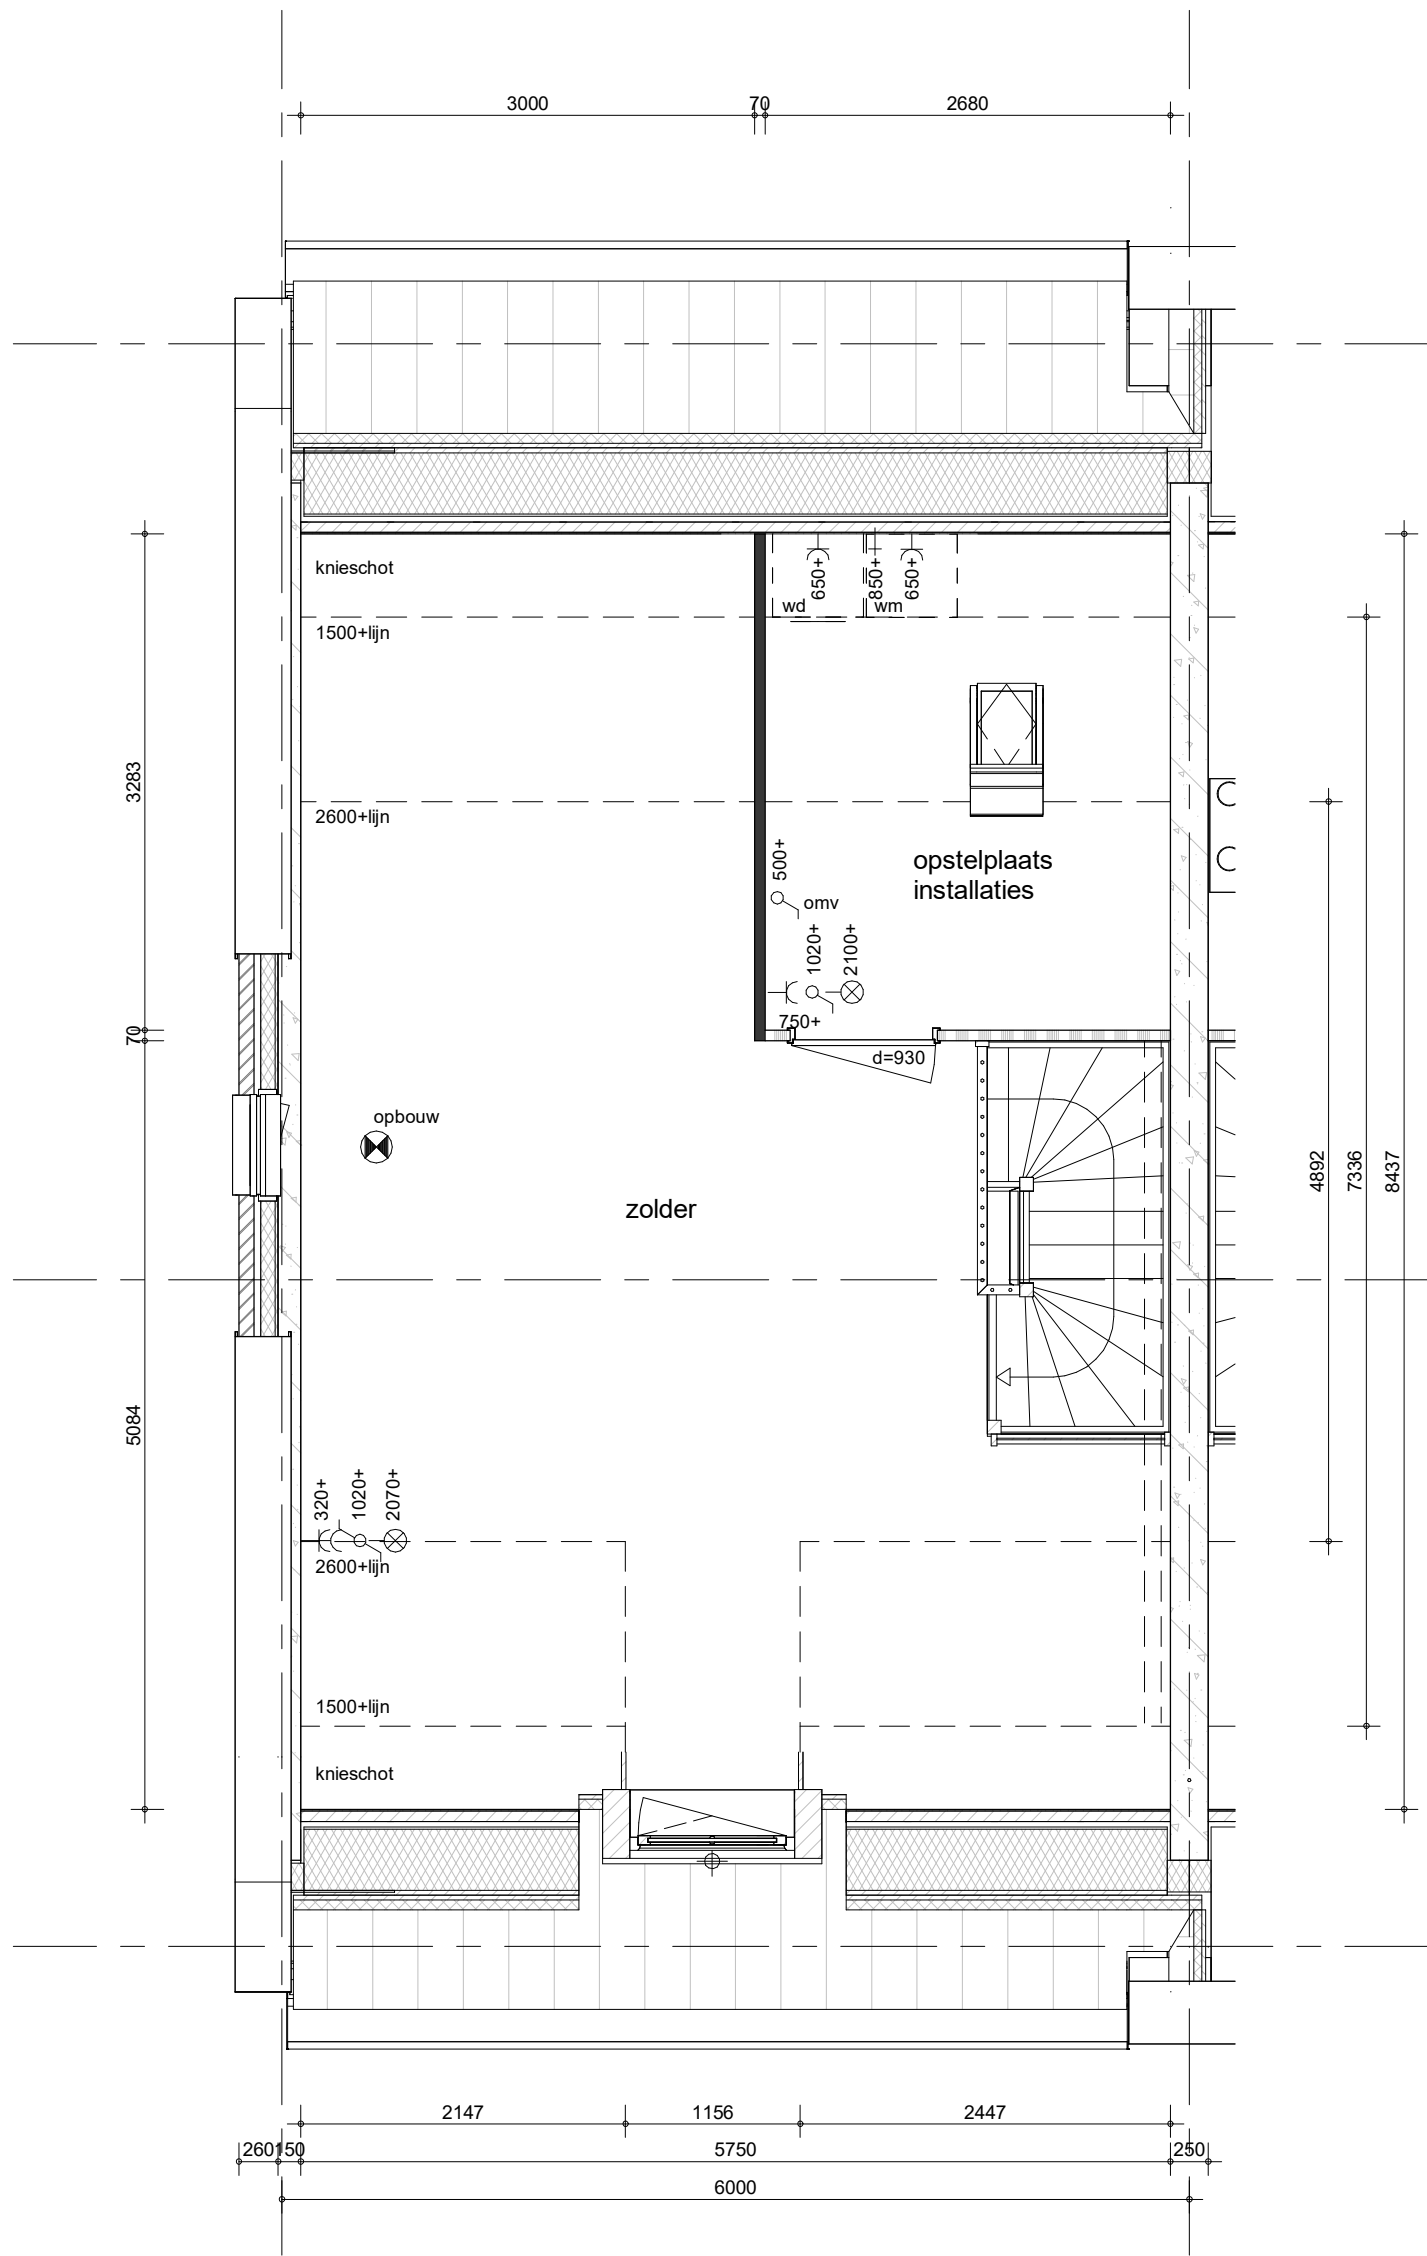


bouwnummer: 085

Hemelwaterafvoeren, zoals op de situatie-tekening en blokoverzichten is aangegeven.  
Metselwerk dilataties/ knipvoegen, zoals op blokgevelaanzicht is aangegeven.



project  
**Vianen 60 won Hoef en Haag fase 4I**  
 omschrijving  
**4Bk**  
**02 tweede verdieping**

getekend	schaal
Lmk	1:50
status	datum
definitief	02-02-2024
project nr	
<b>9715</b>	
tekening nr	wijz.
<b>V-4Bk-02</b>	

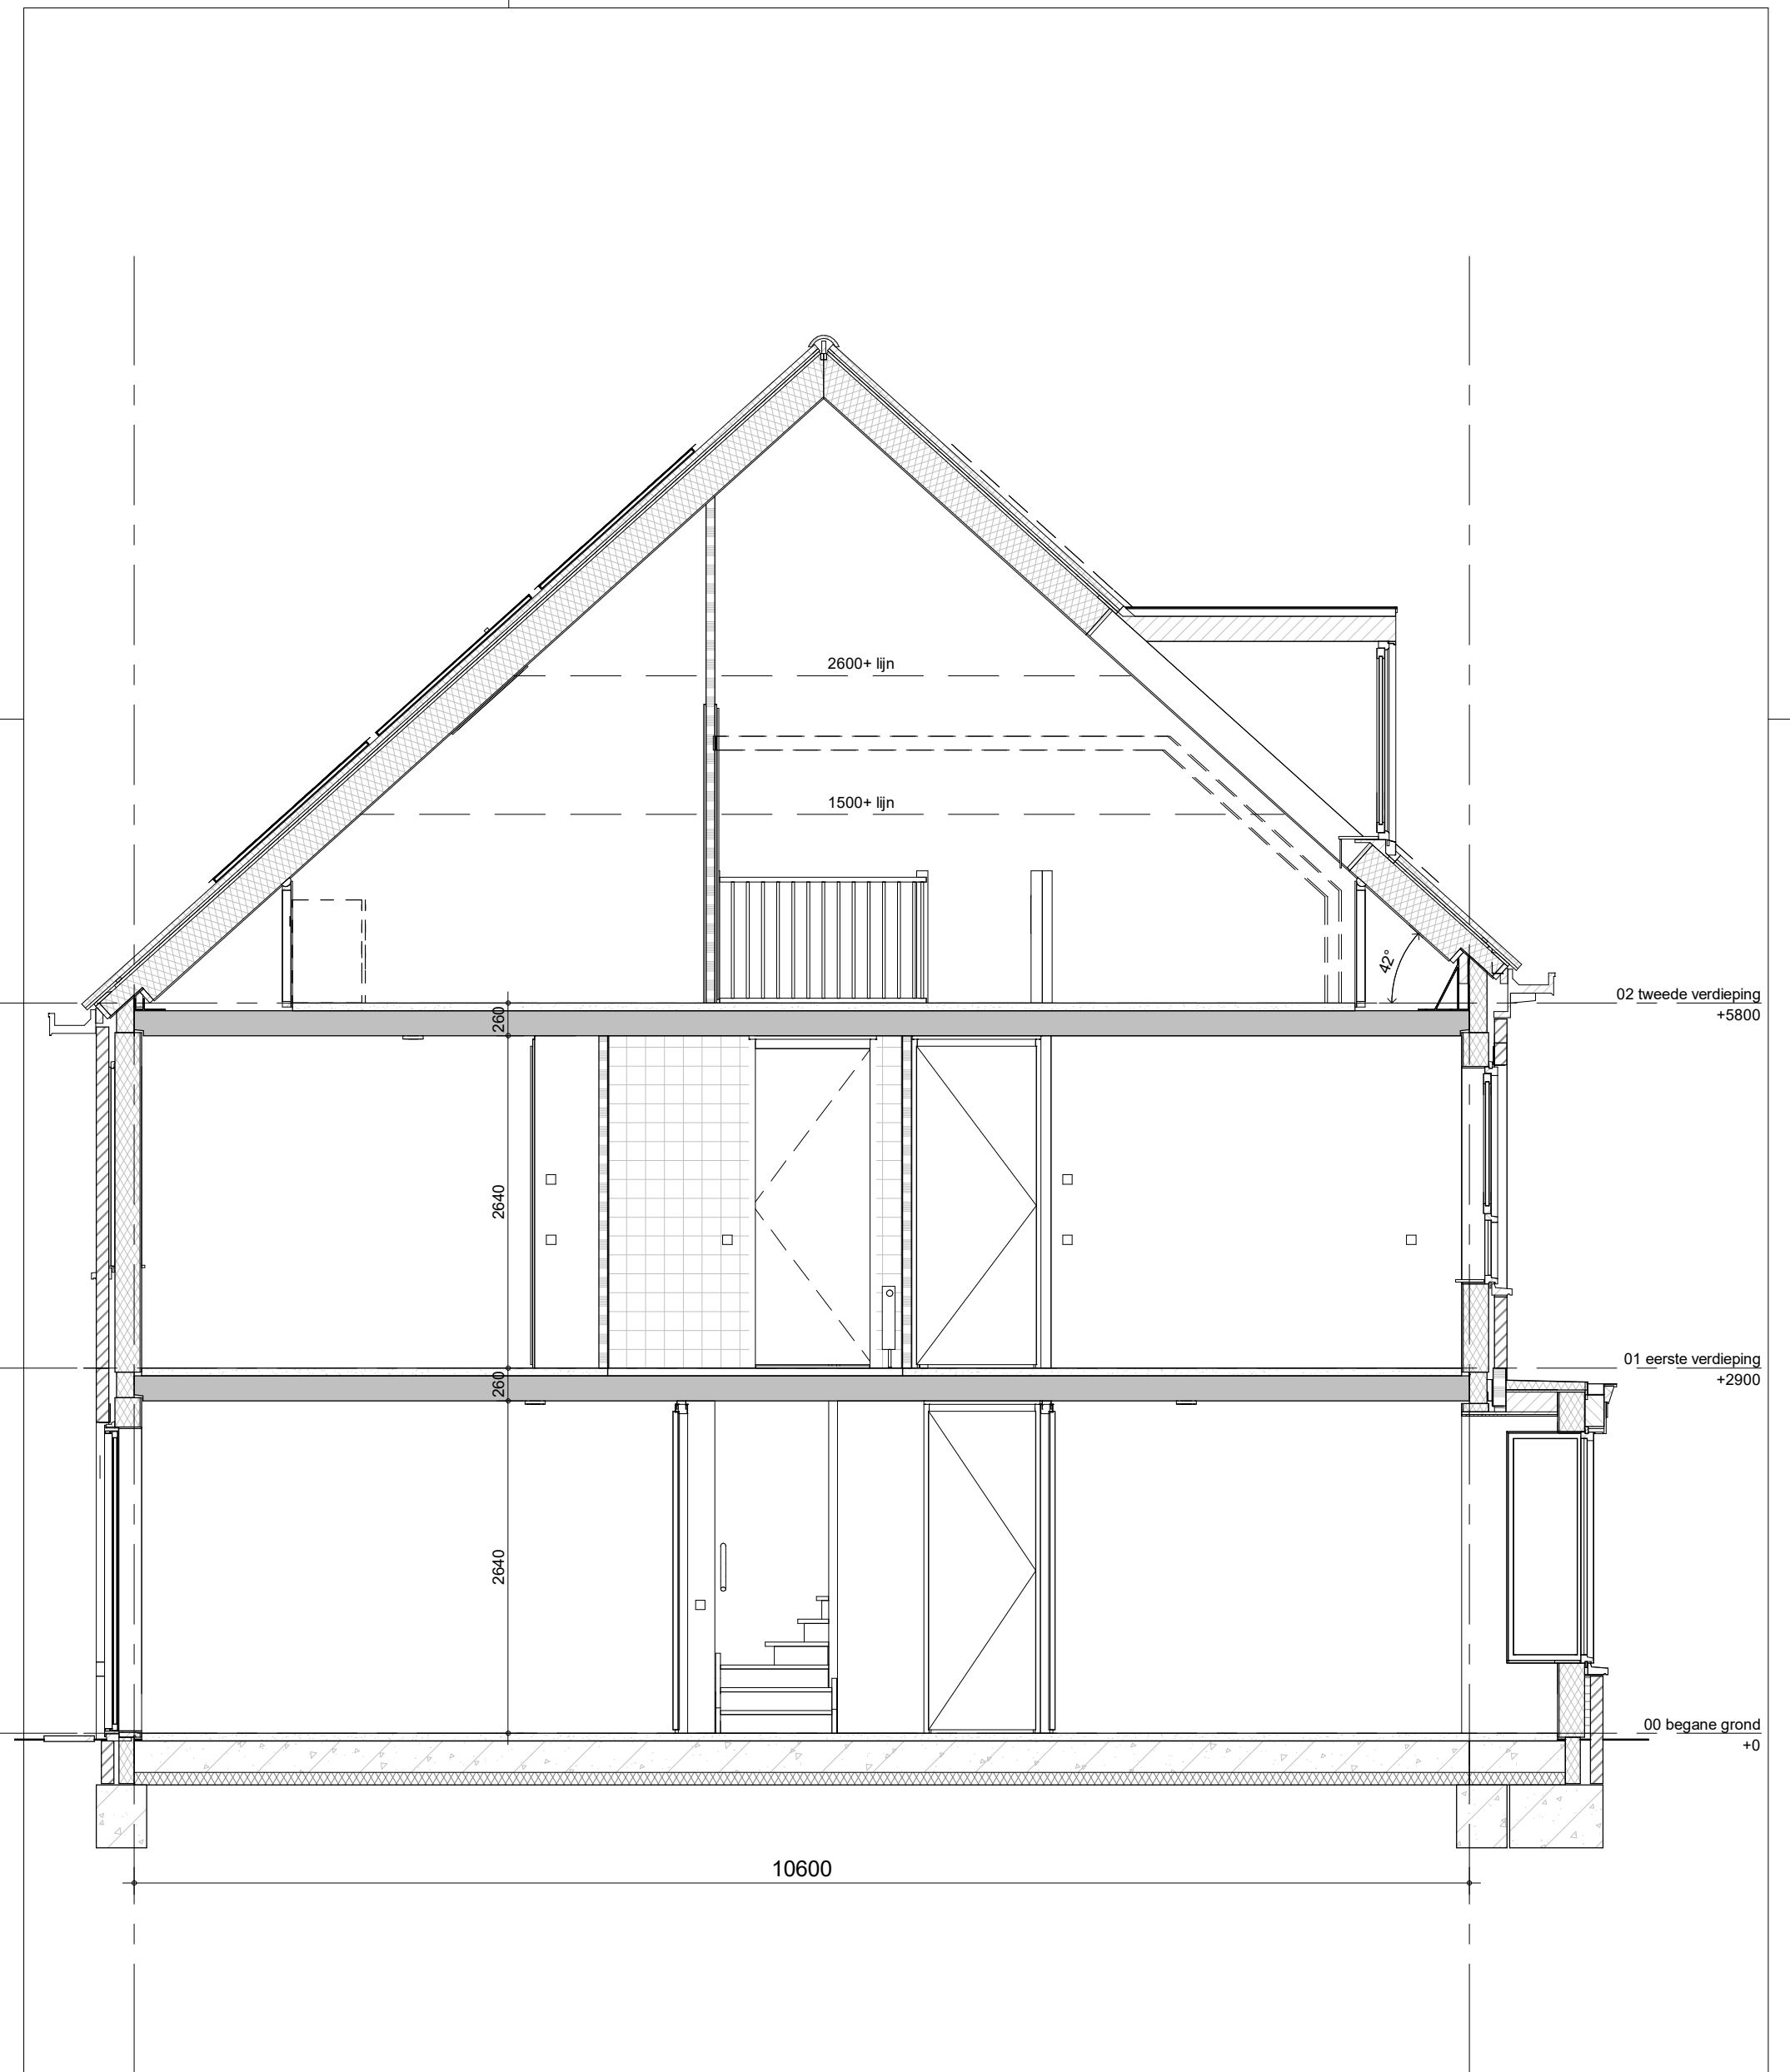

bouwnummer: 085




project  
**Vianen 60 won Hoef en Haag fase 4I**  
 omschrijving  
**4Bk doorsnede**

getekend	schaal
Lmk	1:50
status	datum
definitief	02-02-2024
project nr	
<b>9715</b>	
tekening nr	wijz.
<b>V-4Bk-04</b>	

formaat: A3s



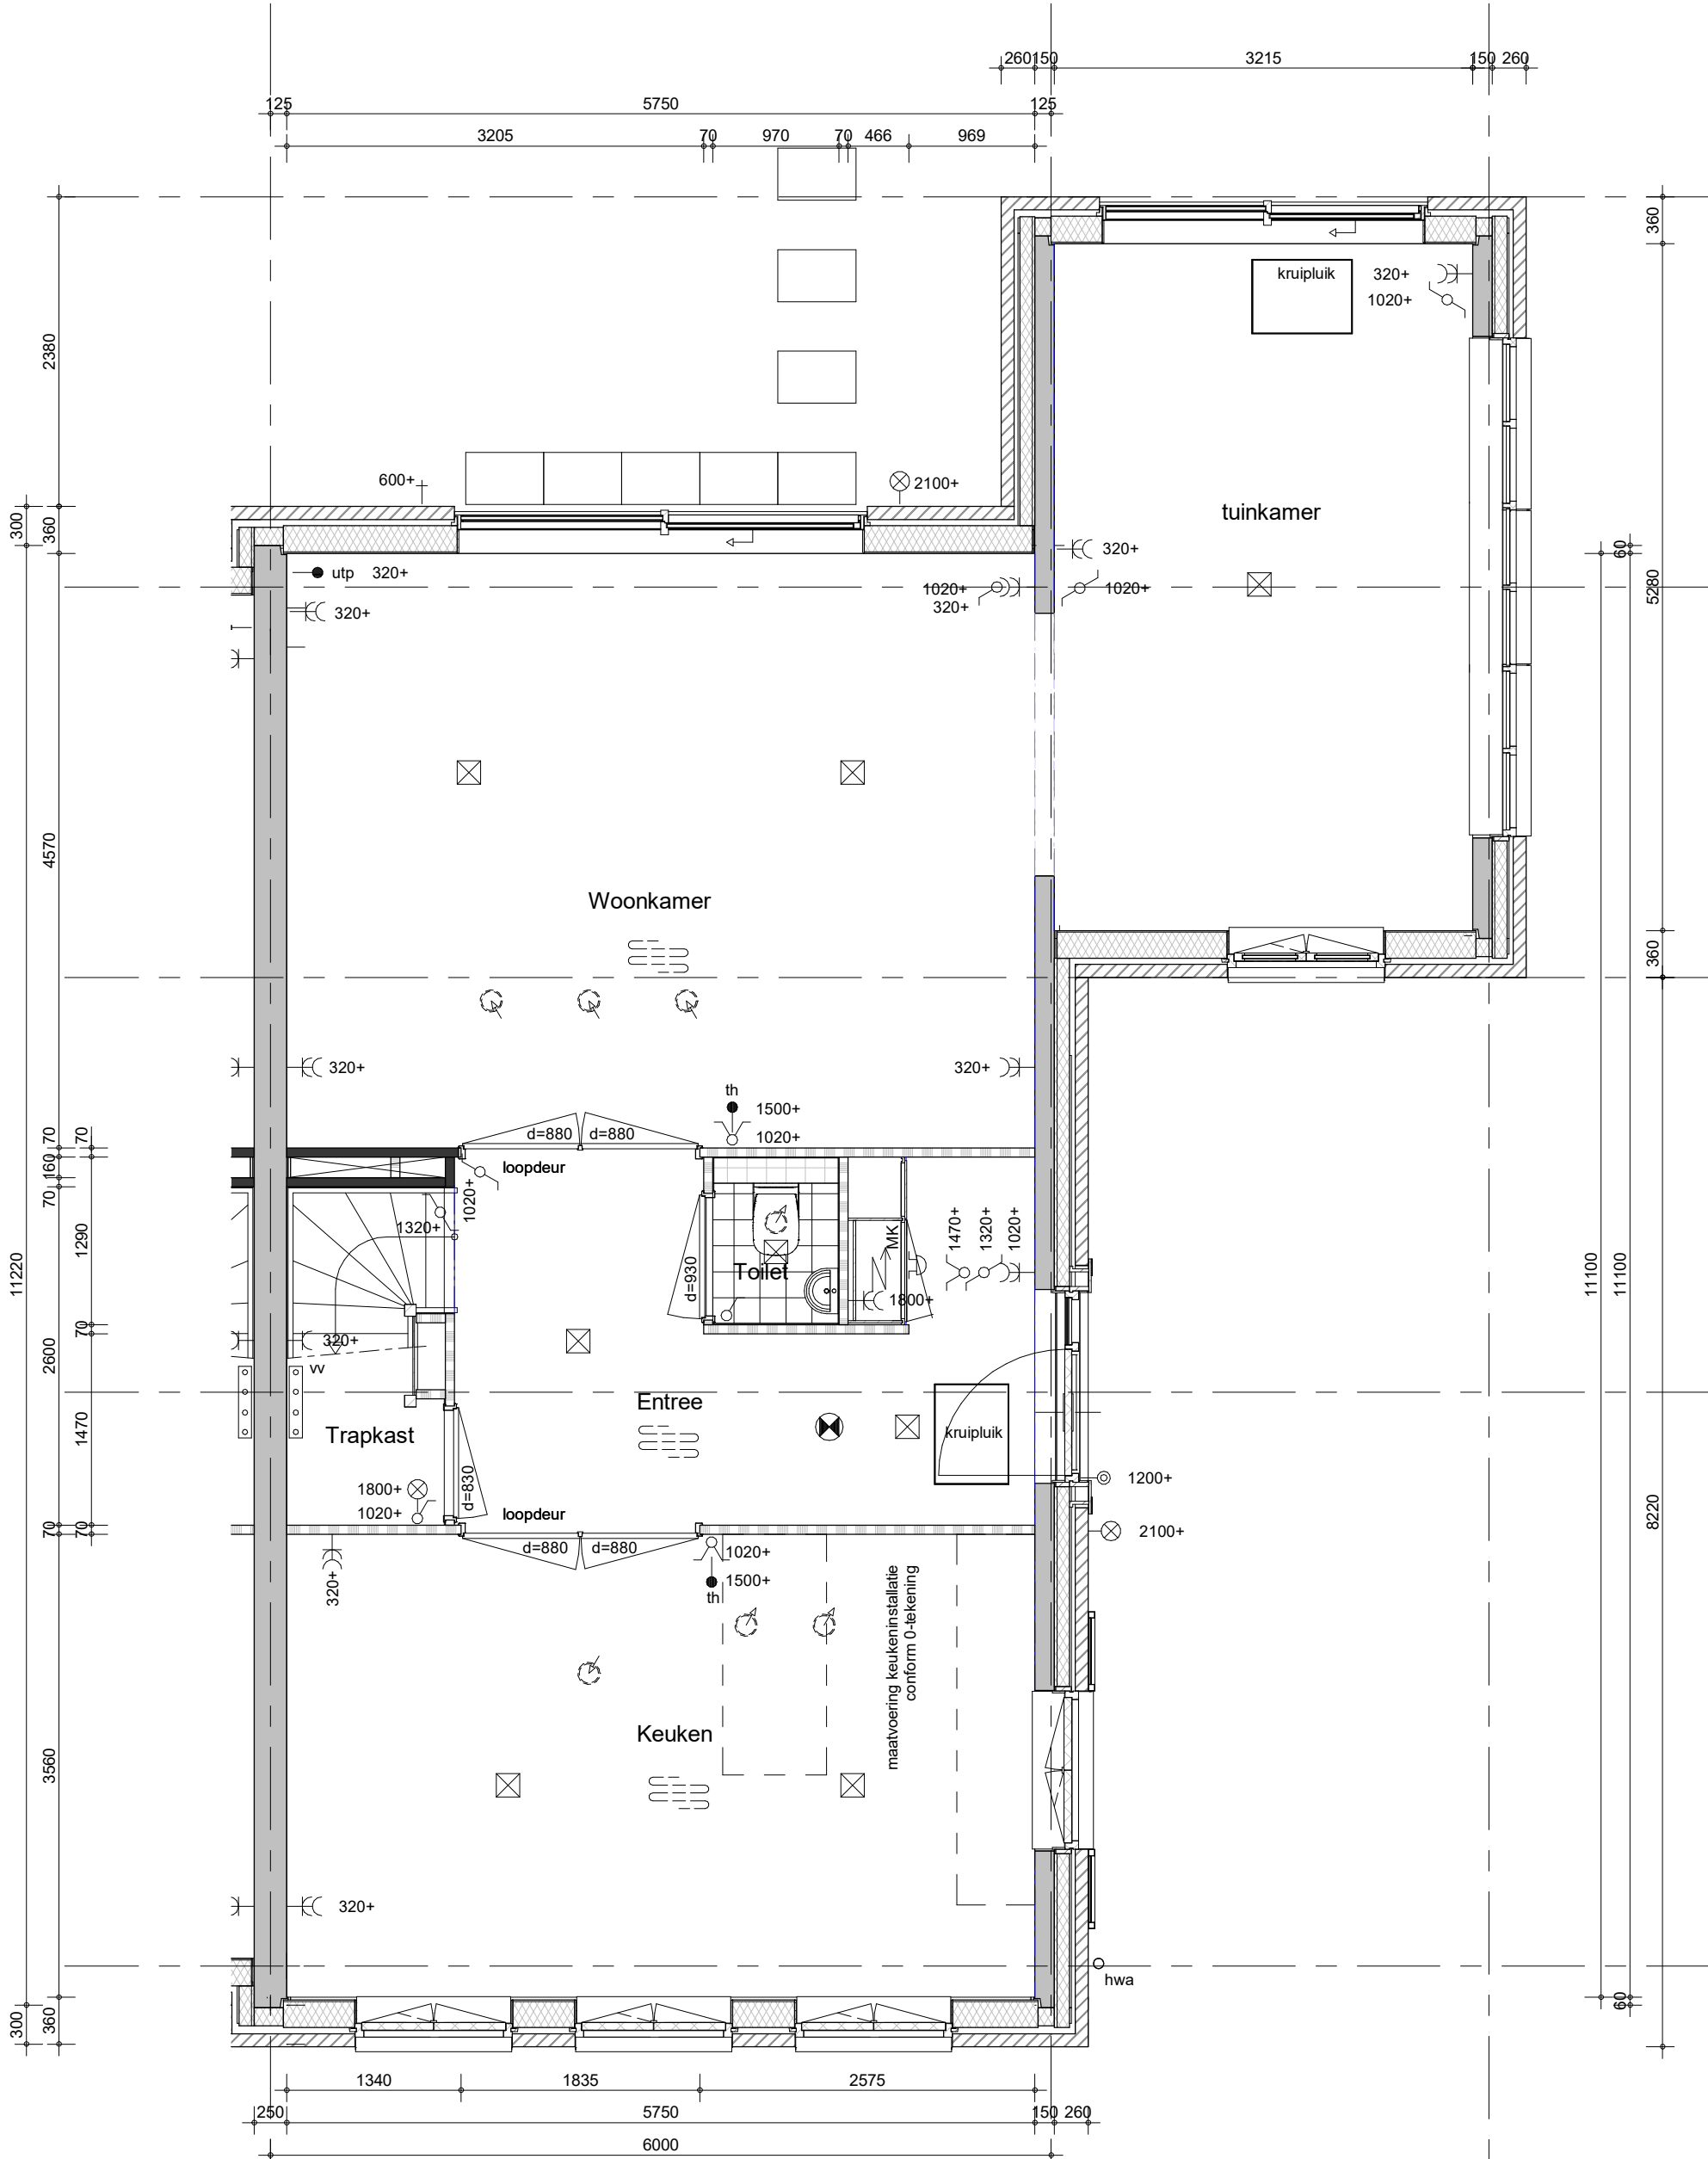

Hemelwaterafvoeren, zoals op de situatie-tekening en blokeoverzichten is aangegeven.  
 Metselwerk dilataties/ knipvoegen, zoals op blokgevelaanzicht is aangegeven.


bouwnummer: 086



project  
**Vianen 60 won Hoef en Haag fase 4I**  
 omschrijving  
**4Bks**  
**00 begane grond**

getekend  
**Lmk**  
 status  
**definitief**  
 project nr  
**9715**  
 tekening nr  
**V-4Bks-00**  
 schaal  
**1:50**  
 datum  
**02-02-2024**  
 wijz.

formaat: A3s

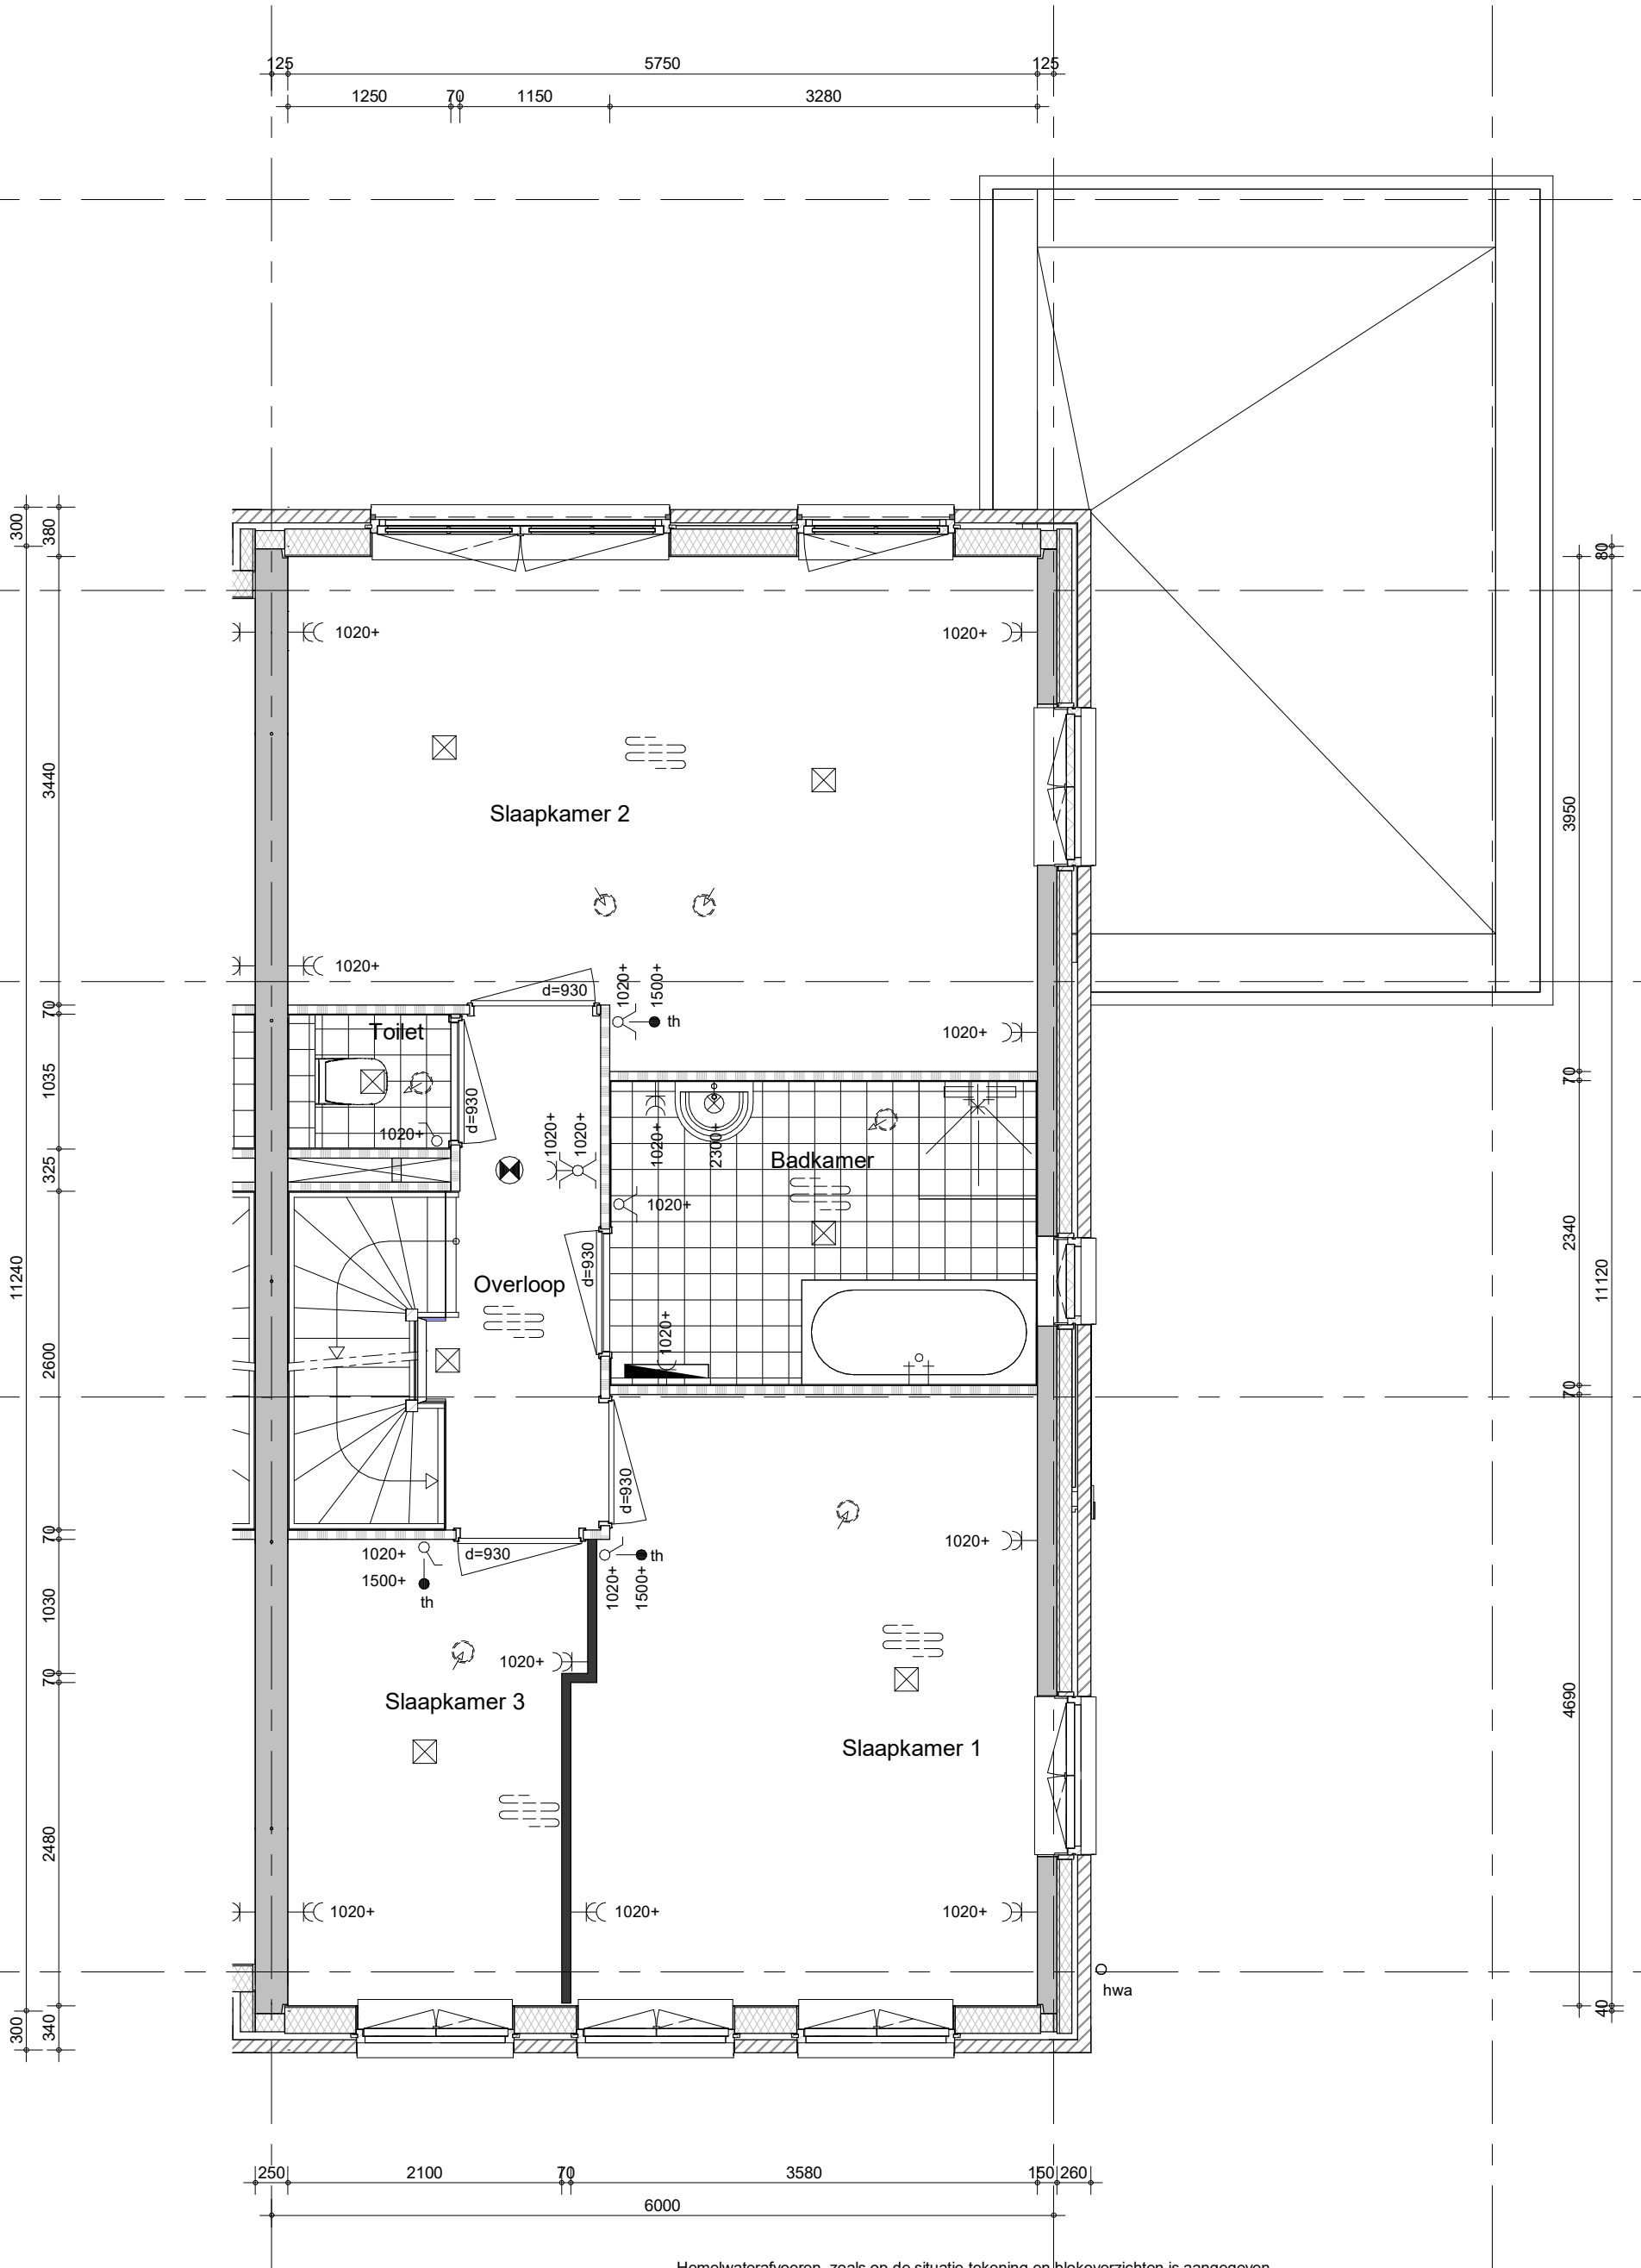

Hemelwaterafvoeren, zoals op de situatie-tekening en blokoverzichten is aangegeven.  
 Metselwerk dilataties/ knipvoegen, zoals op blokgevelaanzicht is aangegeven.


bouwnummer: 086



project  
**Vianen 60 won Hoef en Haag fase 4I**  
 omschrijving  
**4Bks**  
**01 eerste verdieping**

getekend  
**Lmk**  
 status  
**definitief**  
 project nr  
**9715**  
 tekening nr  
**V-4Bks-01**  
 schaal  
**1:50**  
 datum  
**02-02-2024**  
 wijz.

formaat: A3s

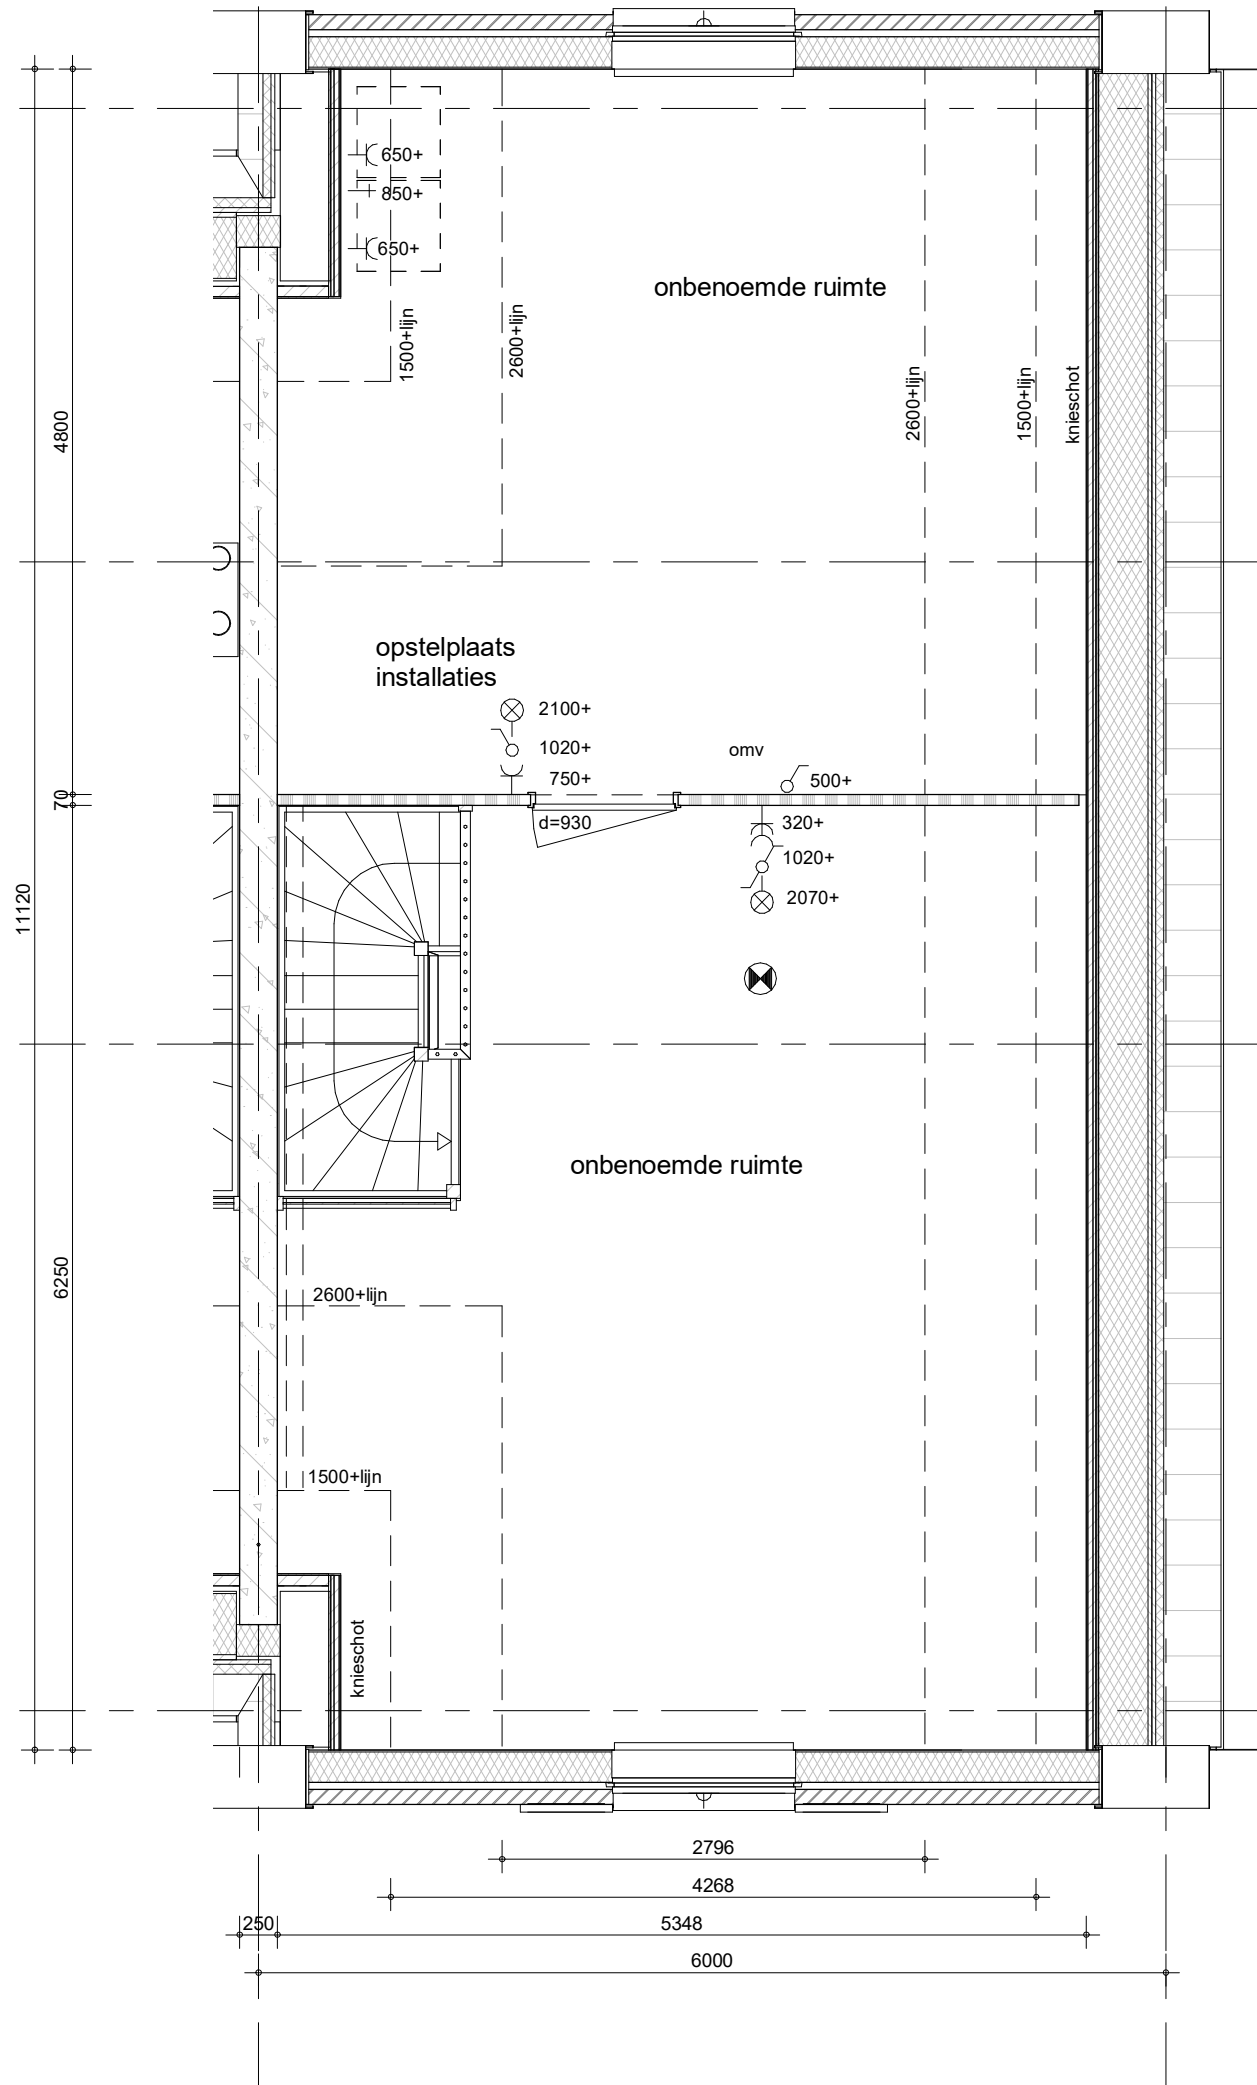

Hemelwaterafvoeren, zoals op de situatie-tekening en blokoverzichten is aangegeven.  
Metselwerk dilataties/ knipvoegen, zoals op blokgevelaanzicht is aangegeven.


bouwnummer: 086



project  
**Vianen 60 won Hoef en Haag fase 4I**  
 omschrijving  
**4Bks**  
**02 tweede verdieping**

getekend	schaal
Lmk	1:50
status	datum
definitief	02-02-2024
project nr	
<b>9715</b>	
tekening nr	wijz.
<b>V-4Bks-02</b>	

formaat: A3s

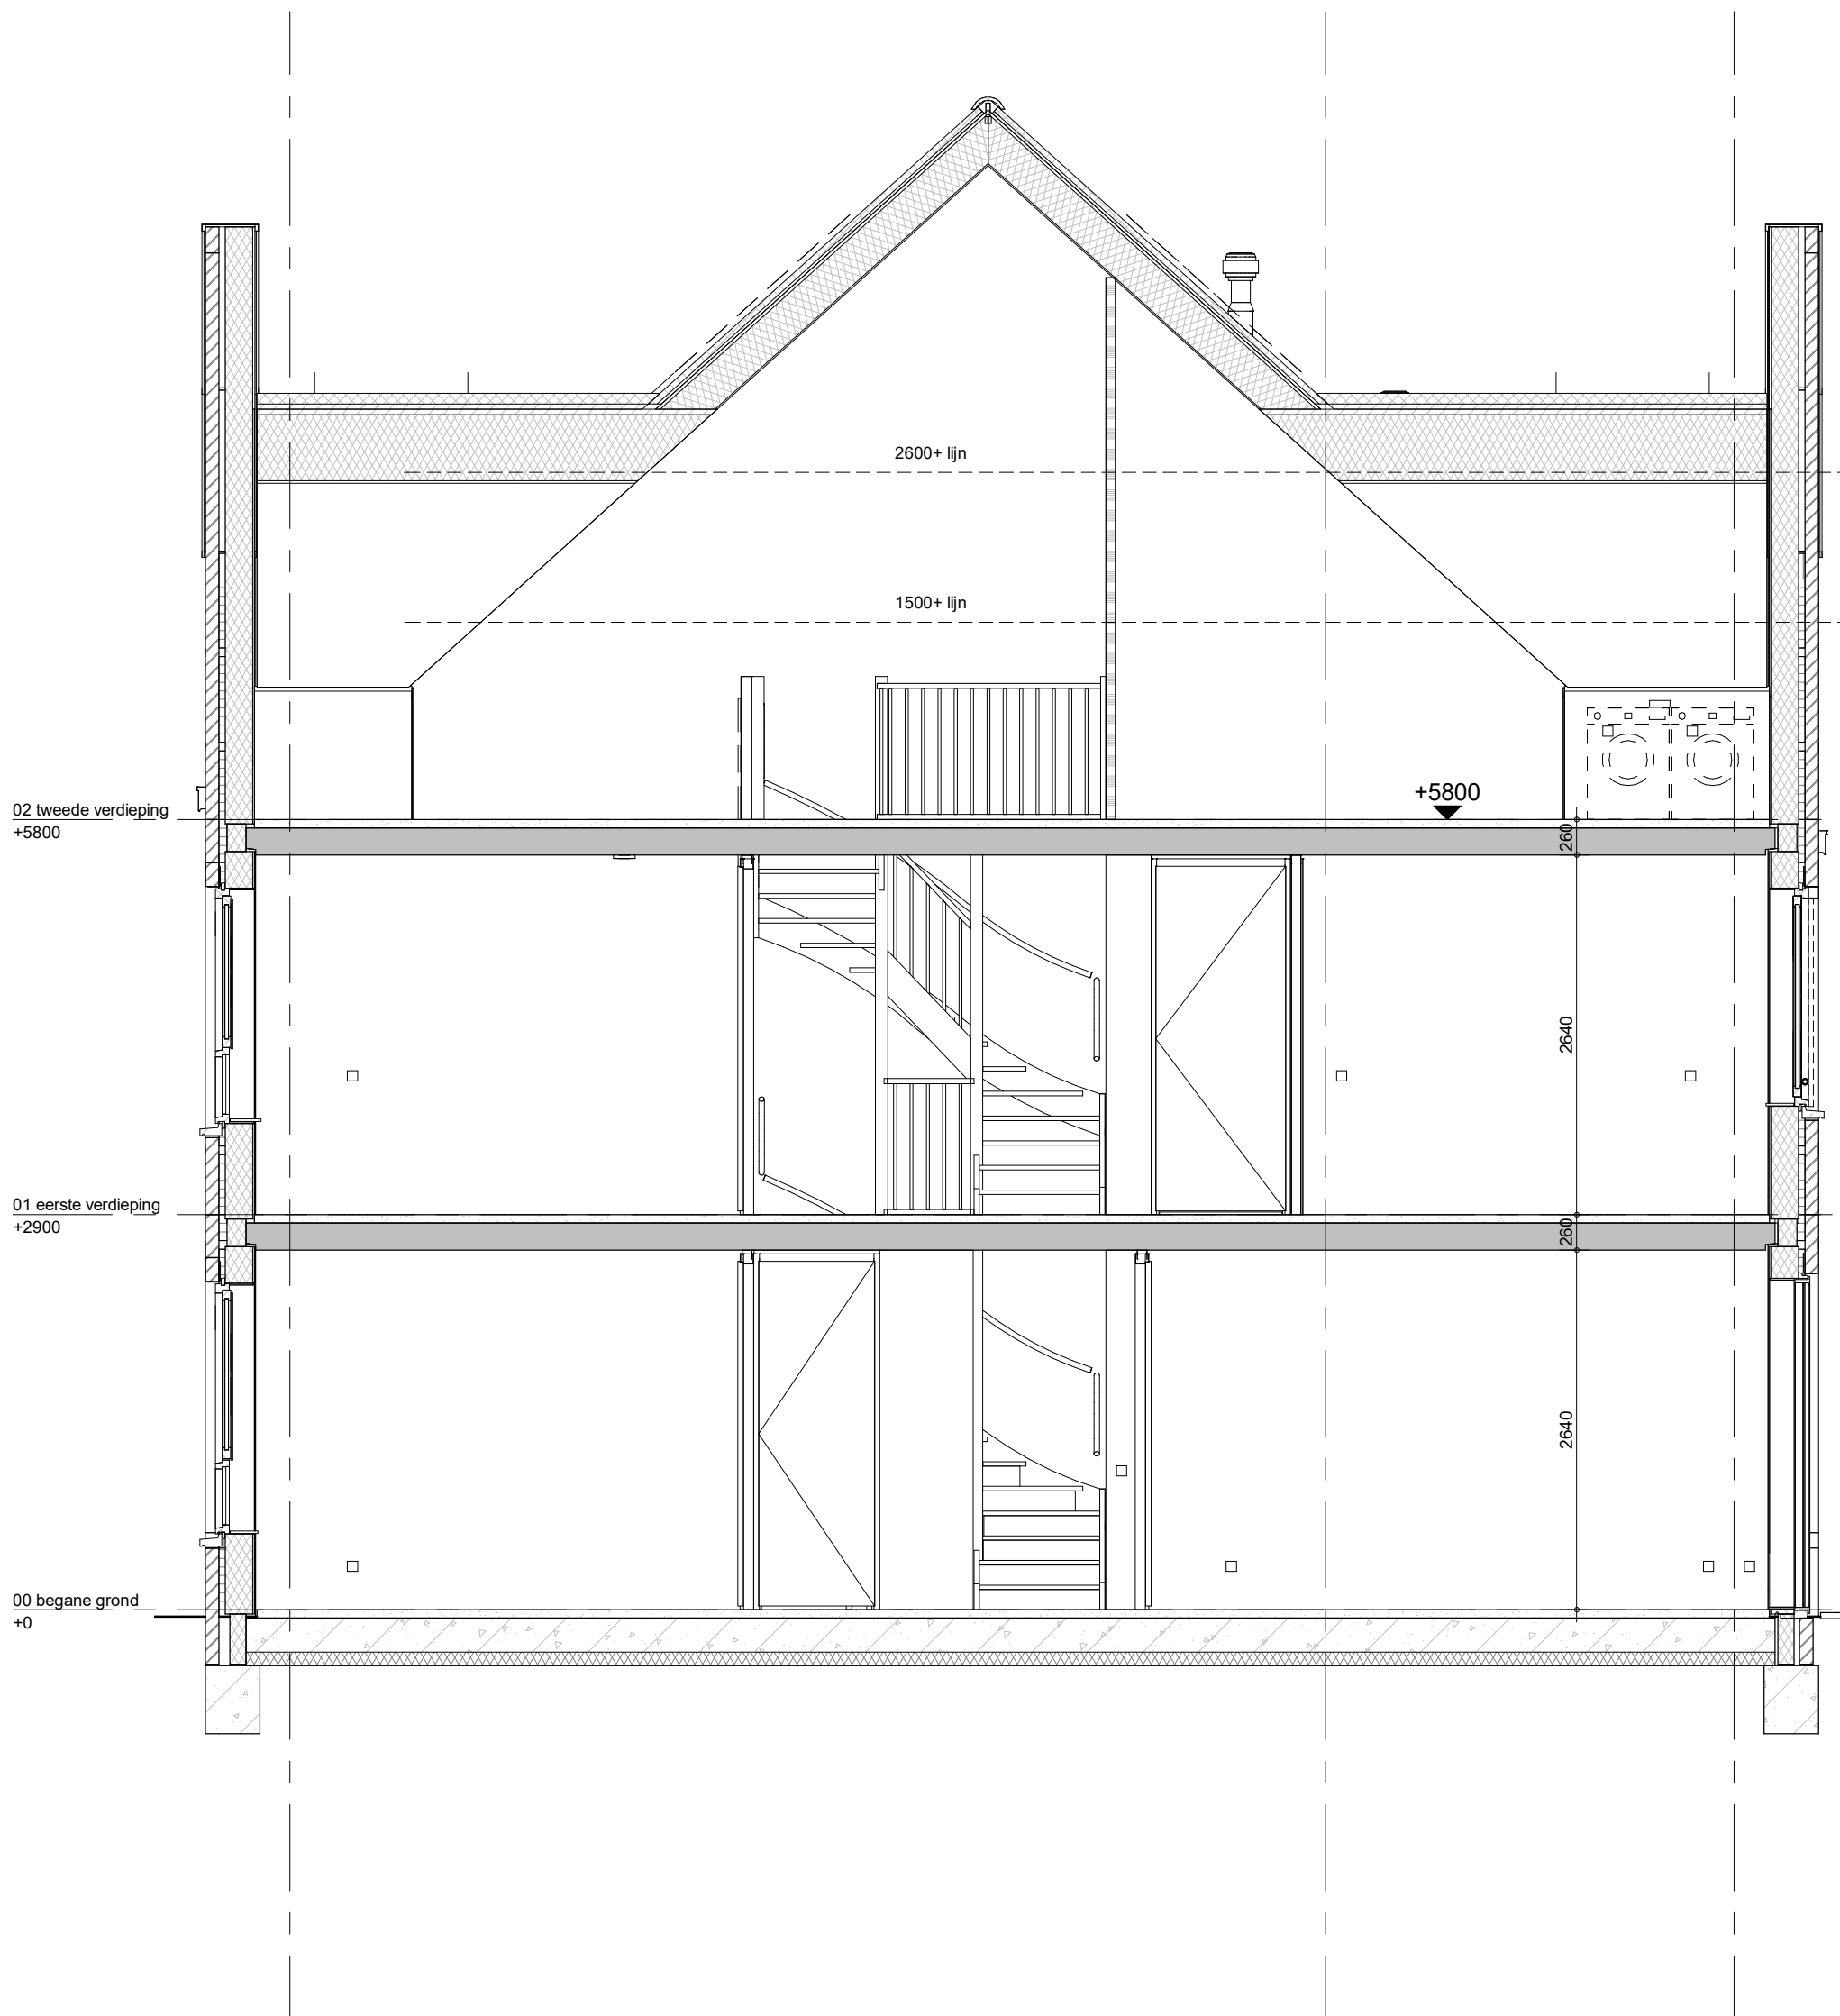

bouwnummer: 086



project  
**Vianen 60 won Hoef en Haag fase 4I**  
 omschrijving  
**4Bks  
 doorsnede**

getekend  
**Lmk**  
 status  
**definitief**  
 project nr  
**9715**  
 tekening nr  
**V-4Bks-04**  
 schaal  
**1:50**  
 datum  
**02-02-2024**  
 wijz.