

optie:  
 - uitbouw 2400mm  
 - openslaande deuren

Gevel kan afwijken n.a.v. gekozen type



project  
**Vianen 60 won Hoef en Haag fase 4I**

omschrijving  
 type 2  
 ruimtevergroterende opties  
 begane grond

getekend  
**Lmk**

status  
**definitief**


project nr  
**9715**

tekening nr  
**V-221A**

schaal  
**1:50**

datum  
**02-02-2024**

wijz.

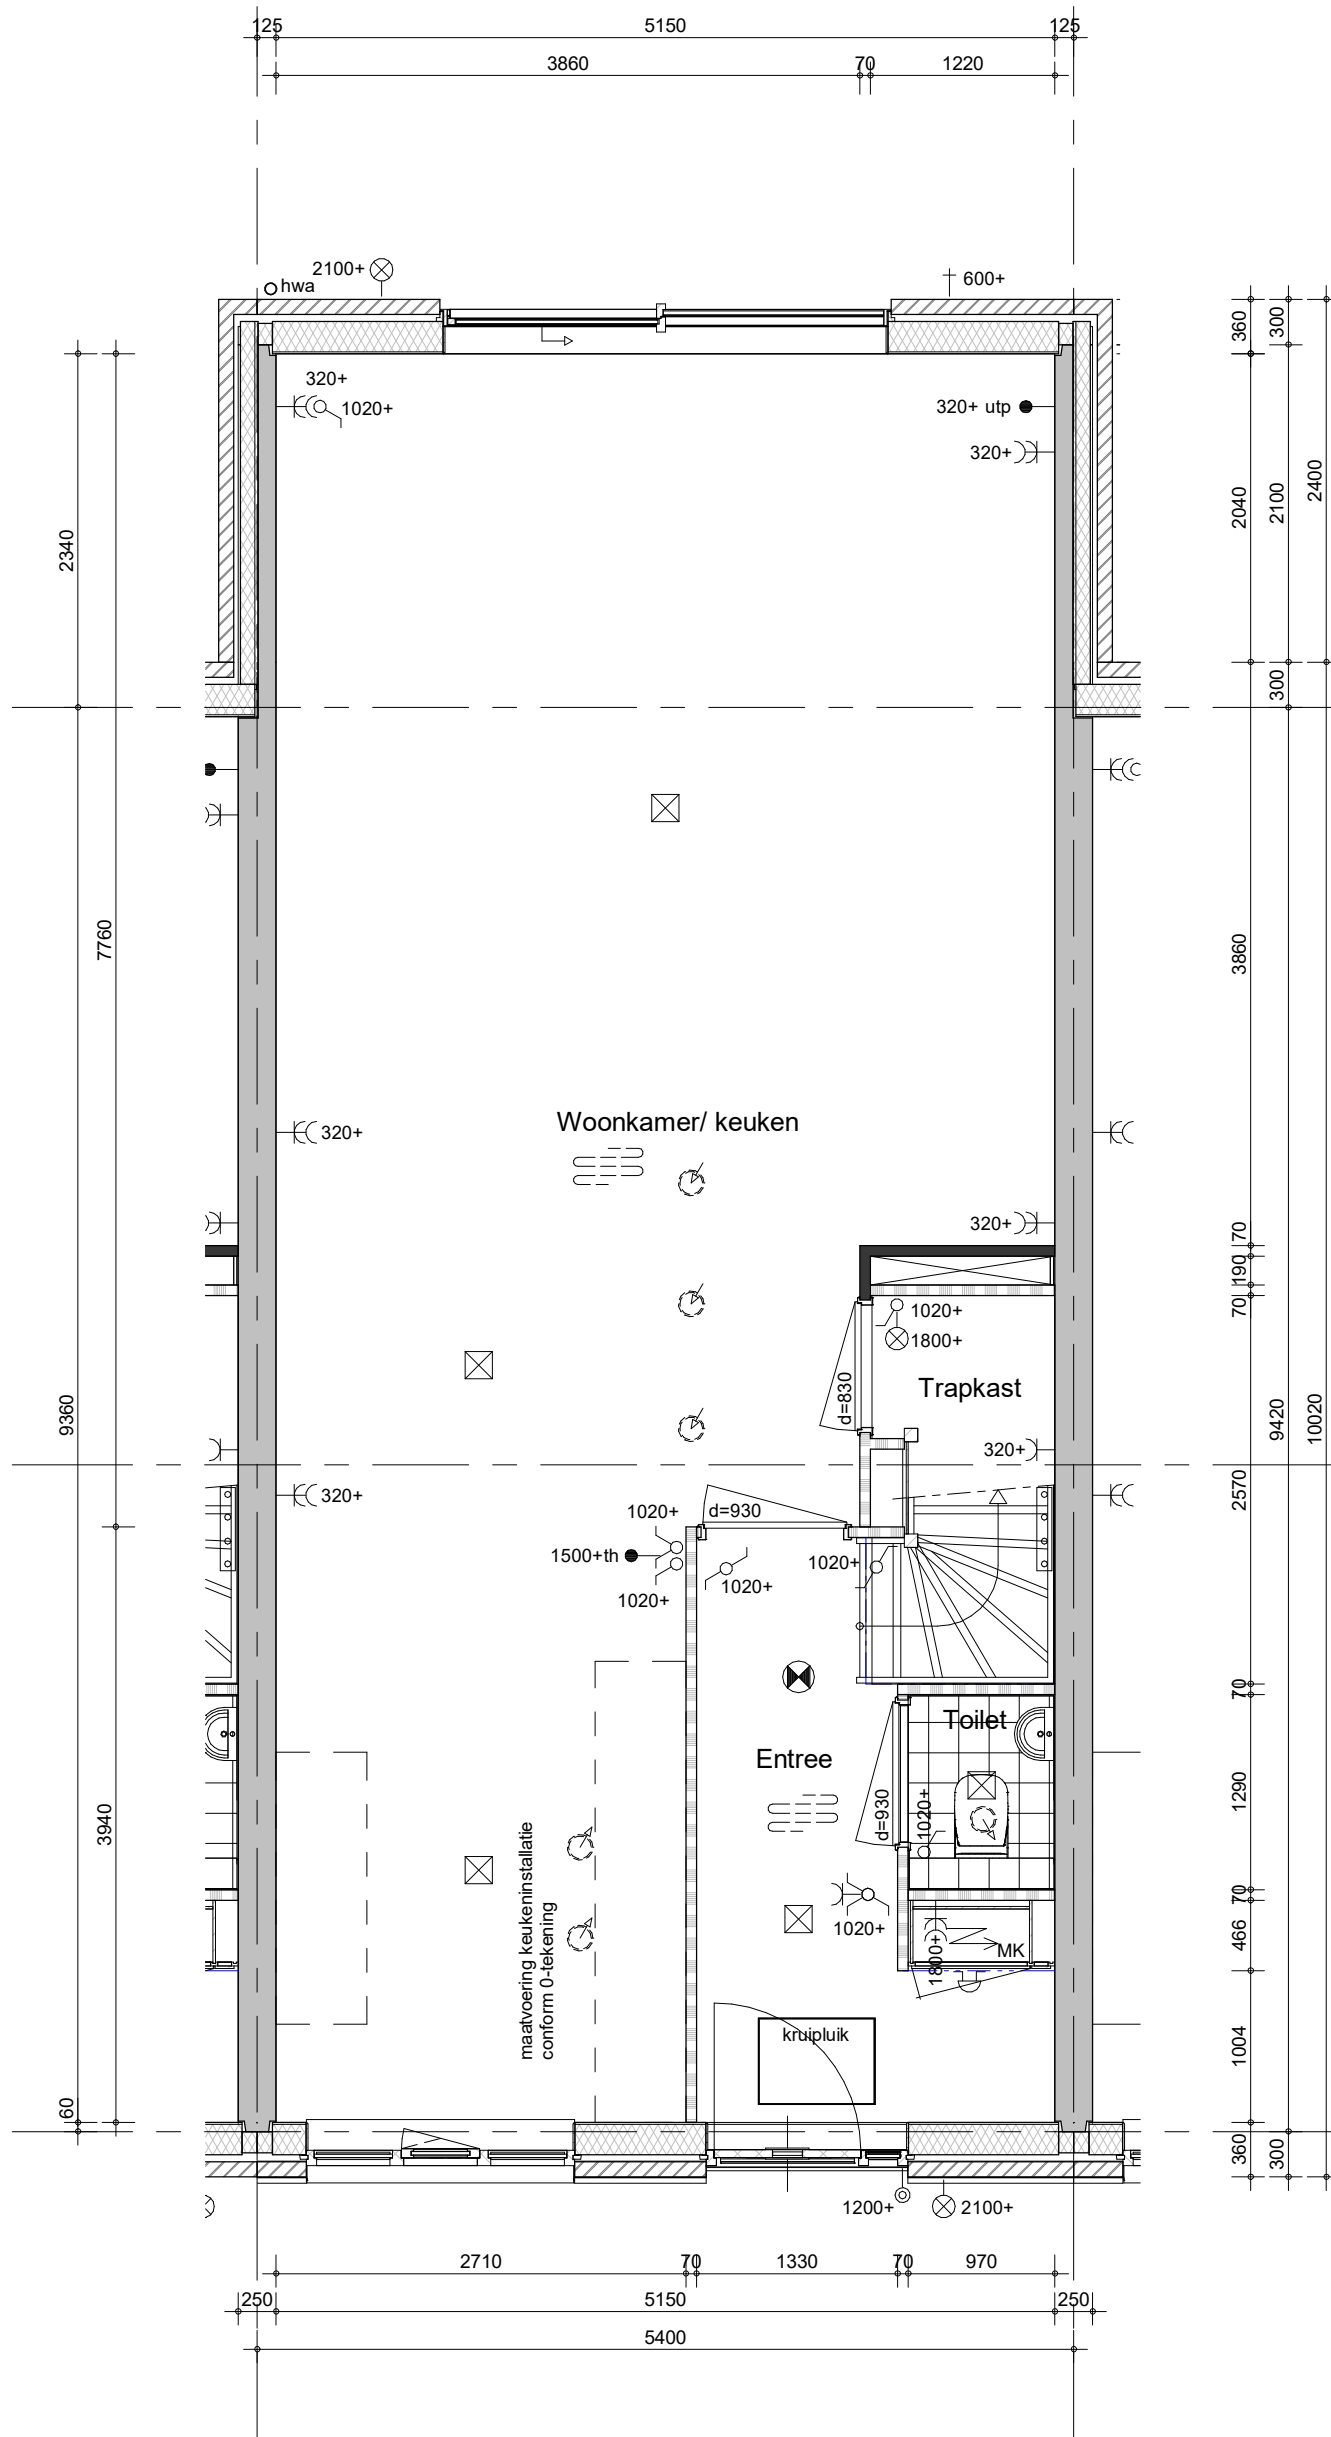

optie:  
- uitbouw 2400mm

Gevel kan afwijken n.a.v. gekozen type



project  
Vianen 60 won Hoef en Haag fase 4I


omschrijving  
type 2  
ruimtevergroten opties  
begane grond

getekend  
Lmk  
status  
definitief

schaal  
1:50  
datum  
02-02-2024

project nr  
9715  
tekening nr  
**V-221B**

wijz.

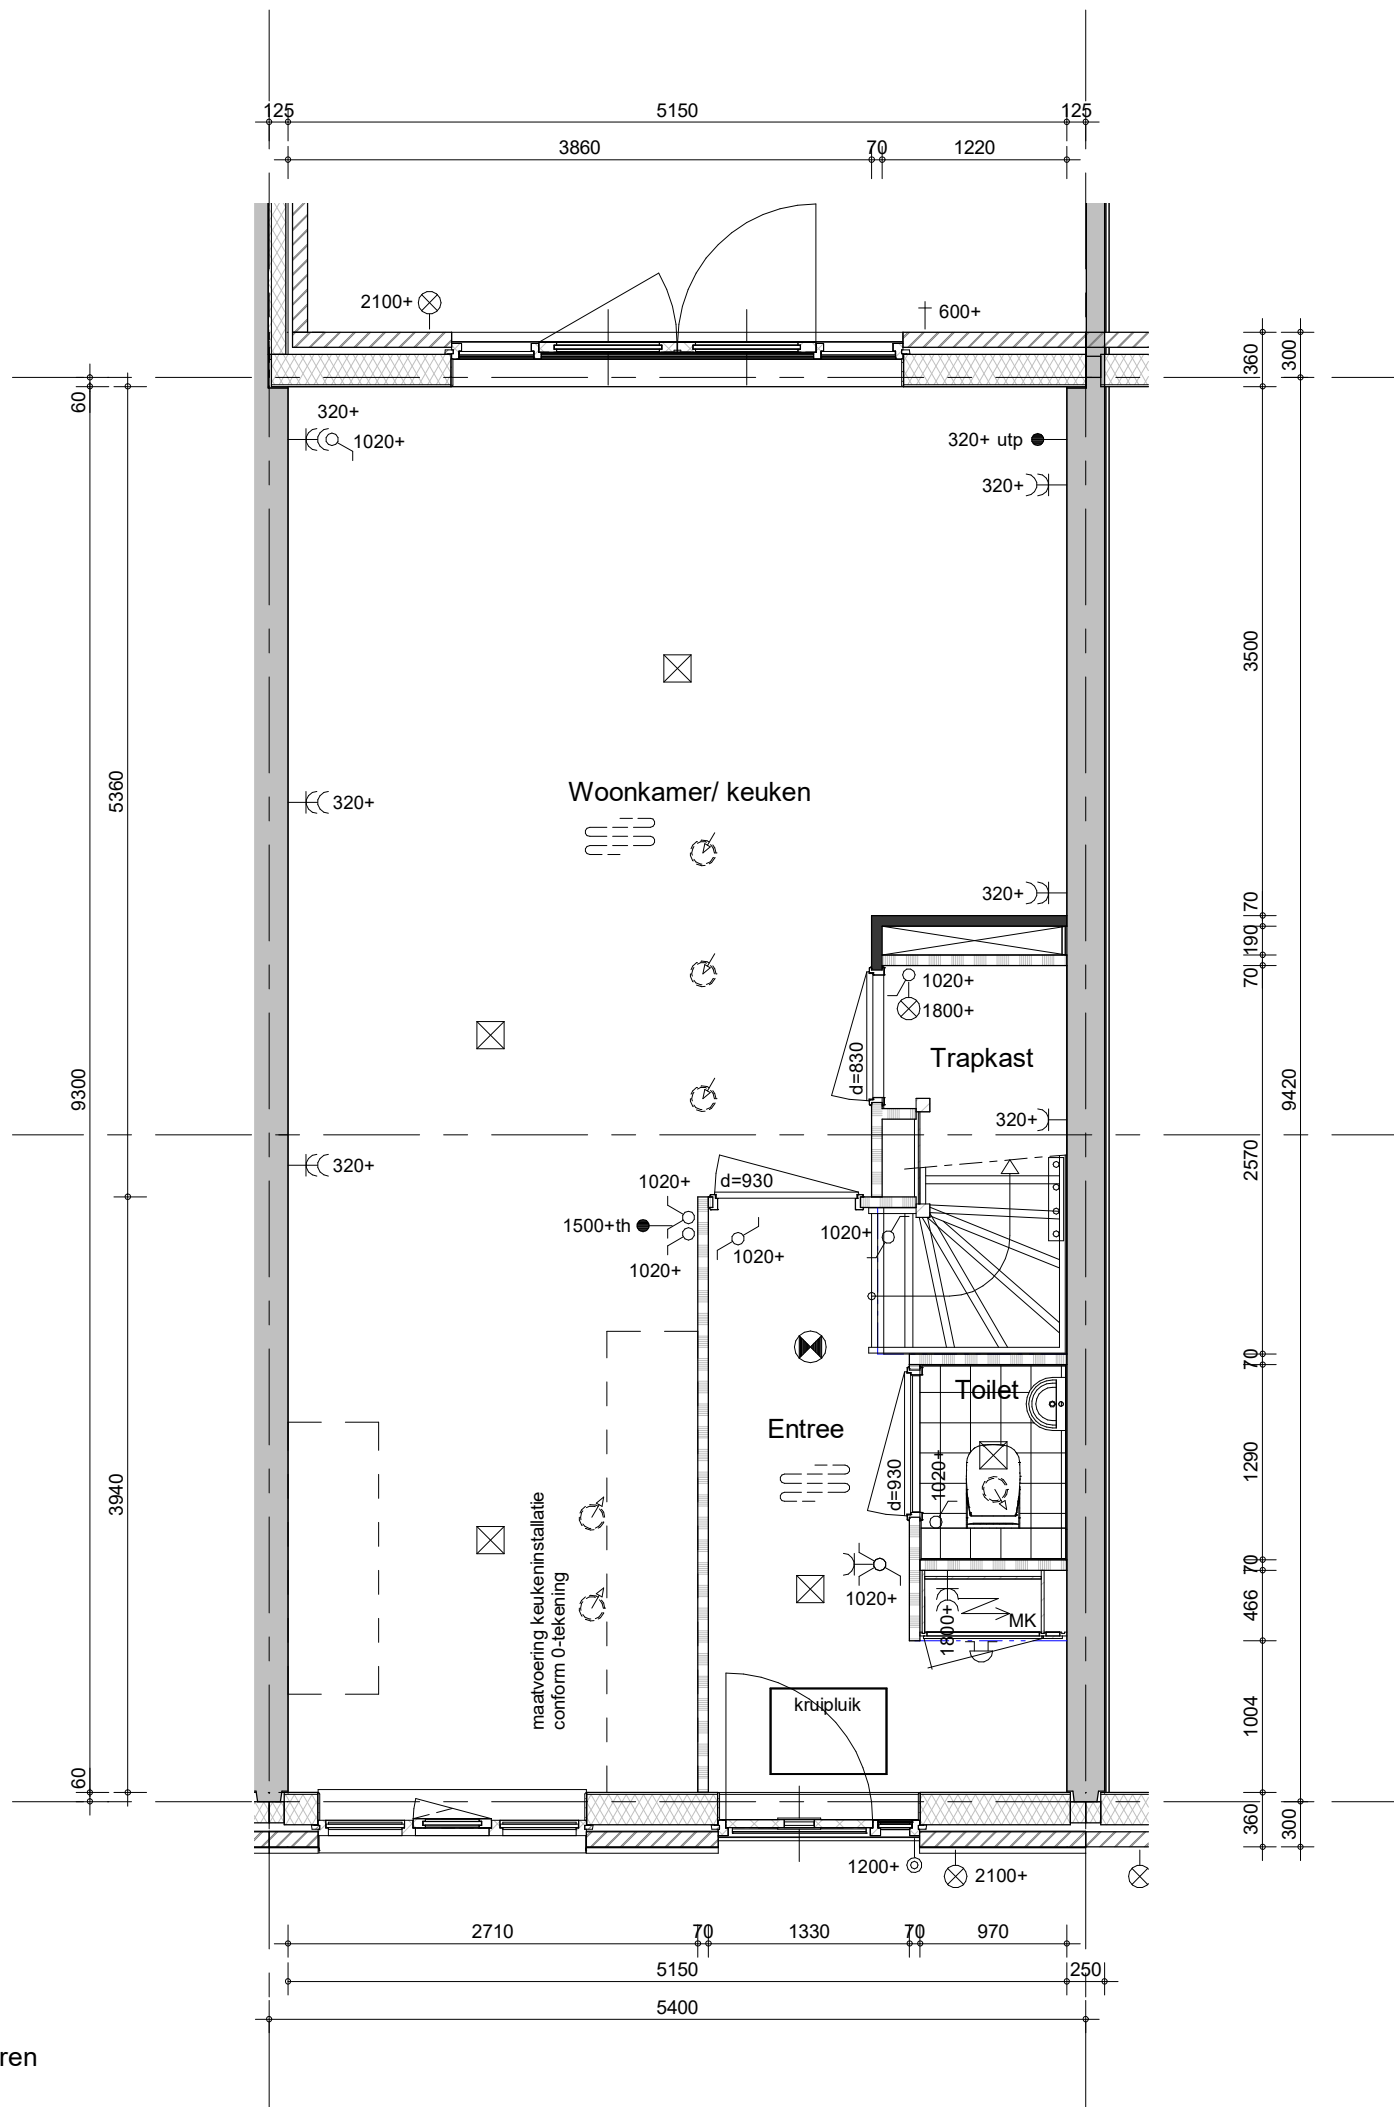

optie:  
- openslaande deuren

Gevel kan afwijken n.a.v. gekozen type



project  
Vianen 60 won Hoef en Haag fase 4I


omschrijving  
type 2  
ruimtevergroterende opties  
begane grond

getekend  
Lmk  
status  
definitief

schaal  
1:50  
datum  
02-02-2024

project nr  
9715  
tekening nr  
**V-221C**

wijz.

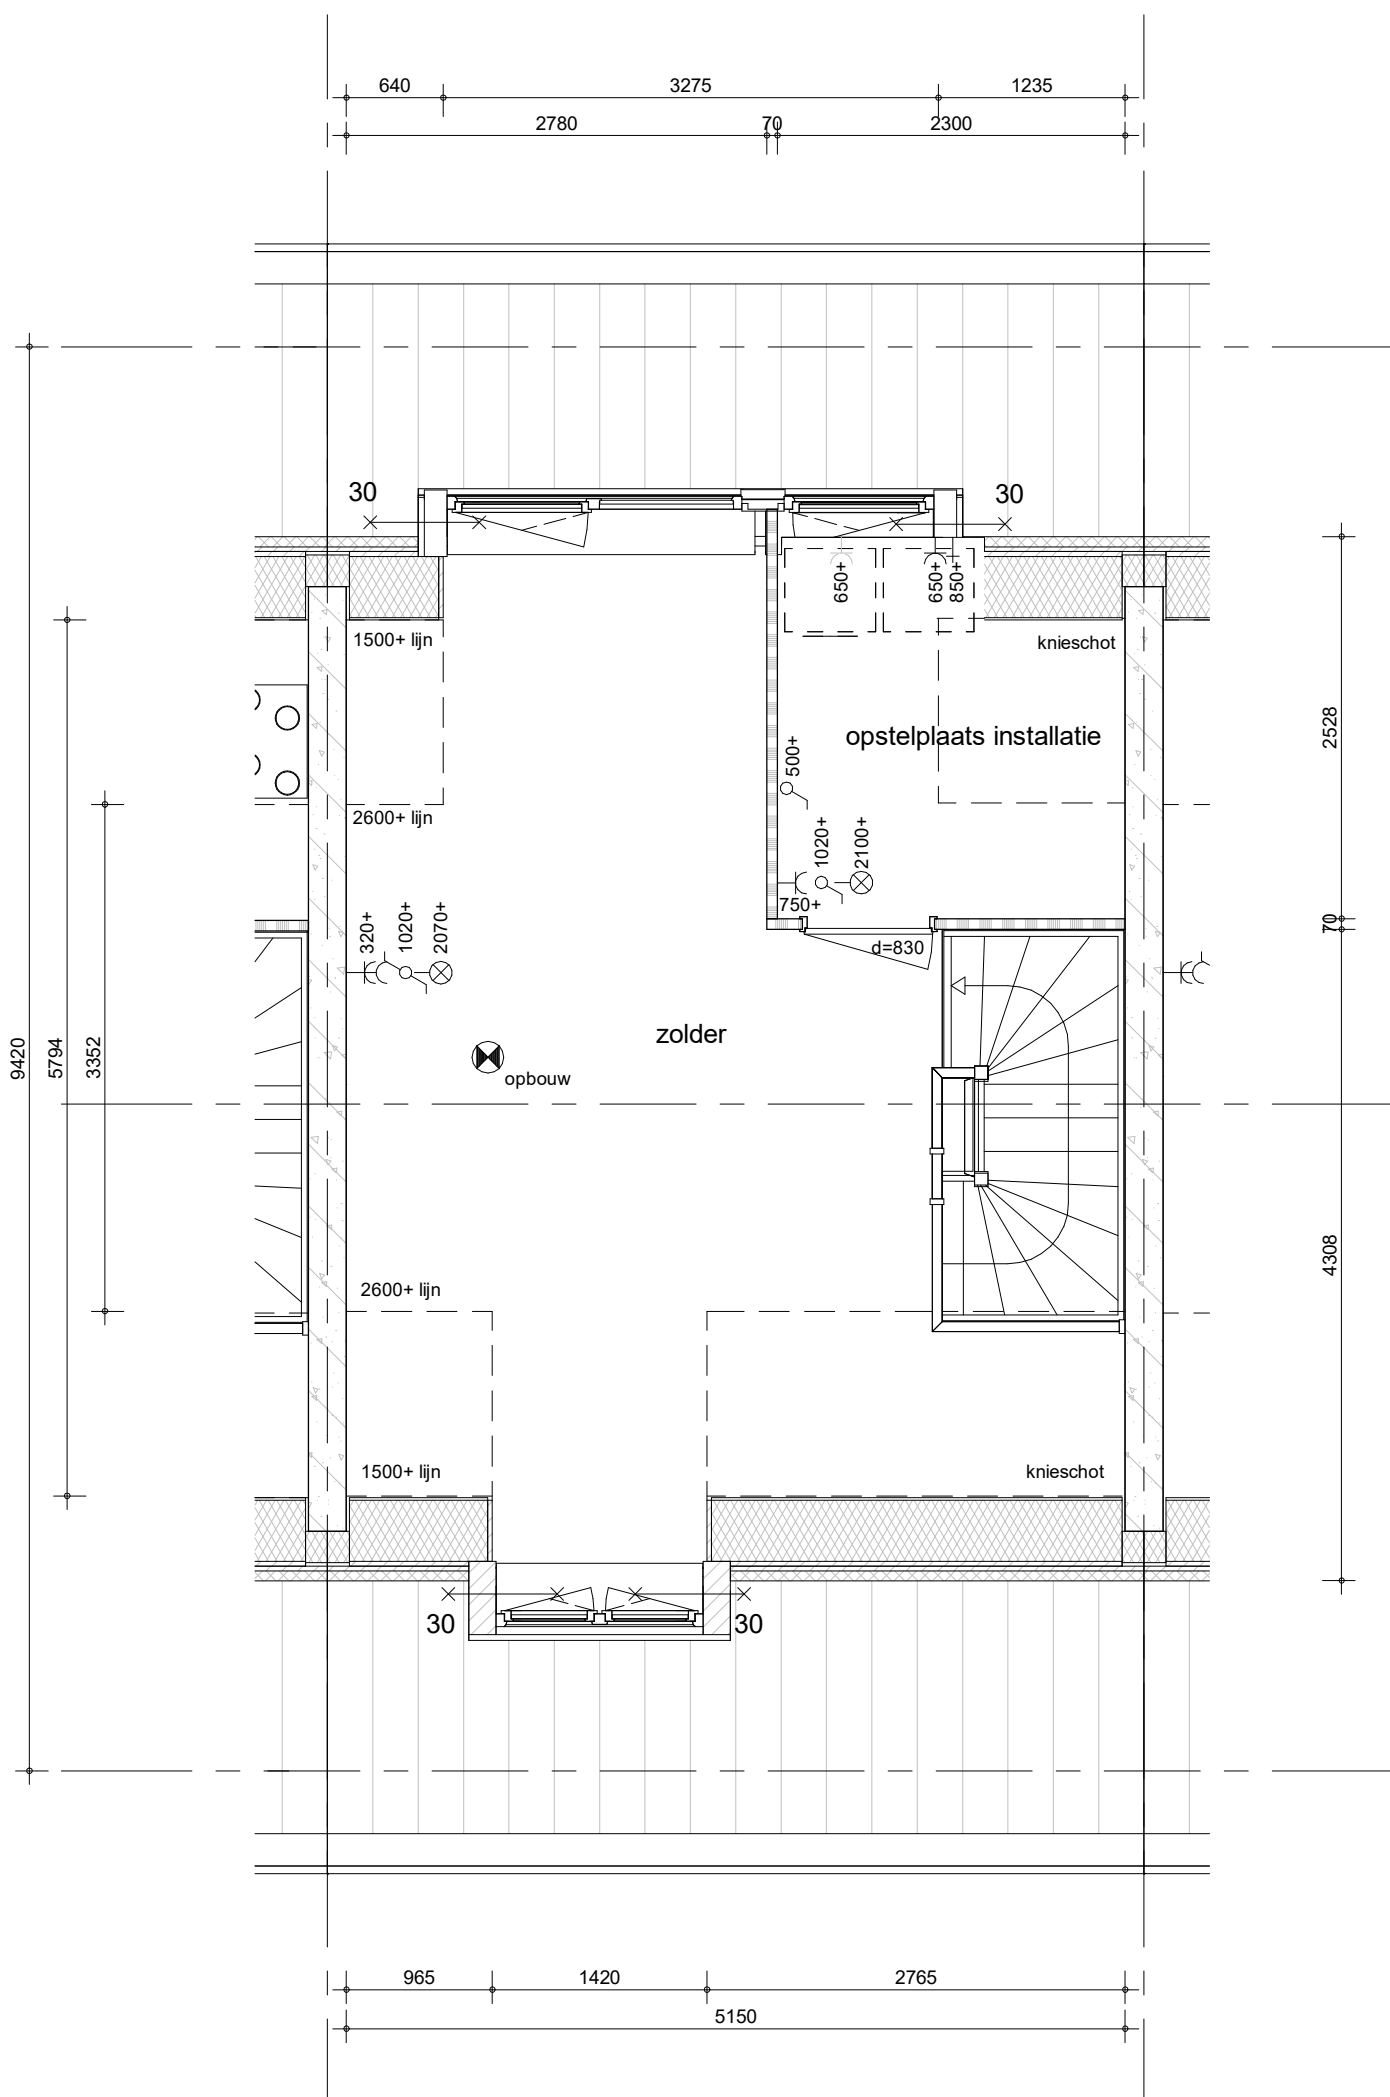

opties:  
 - voorgevel dakkapel  
 - achtergevel dakkapel



project  
 Vianen 60 won Hoef en Haag fase 4I

omschrijving  
 type 2  
 ruimtevergroten opties  
 2e verdieping

getekend  
 Lmk

status  
 definitief


project nr  
 9715

tekening nr  
**V-223F**

schaal  
 1:50

datum  
 02-02-2024

wijz.

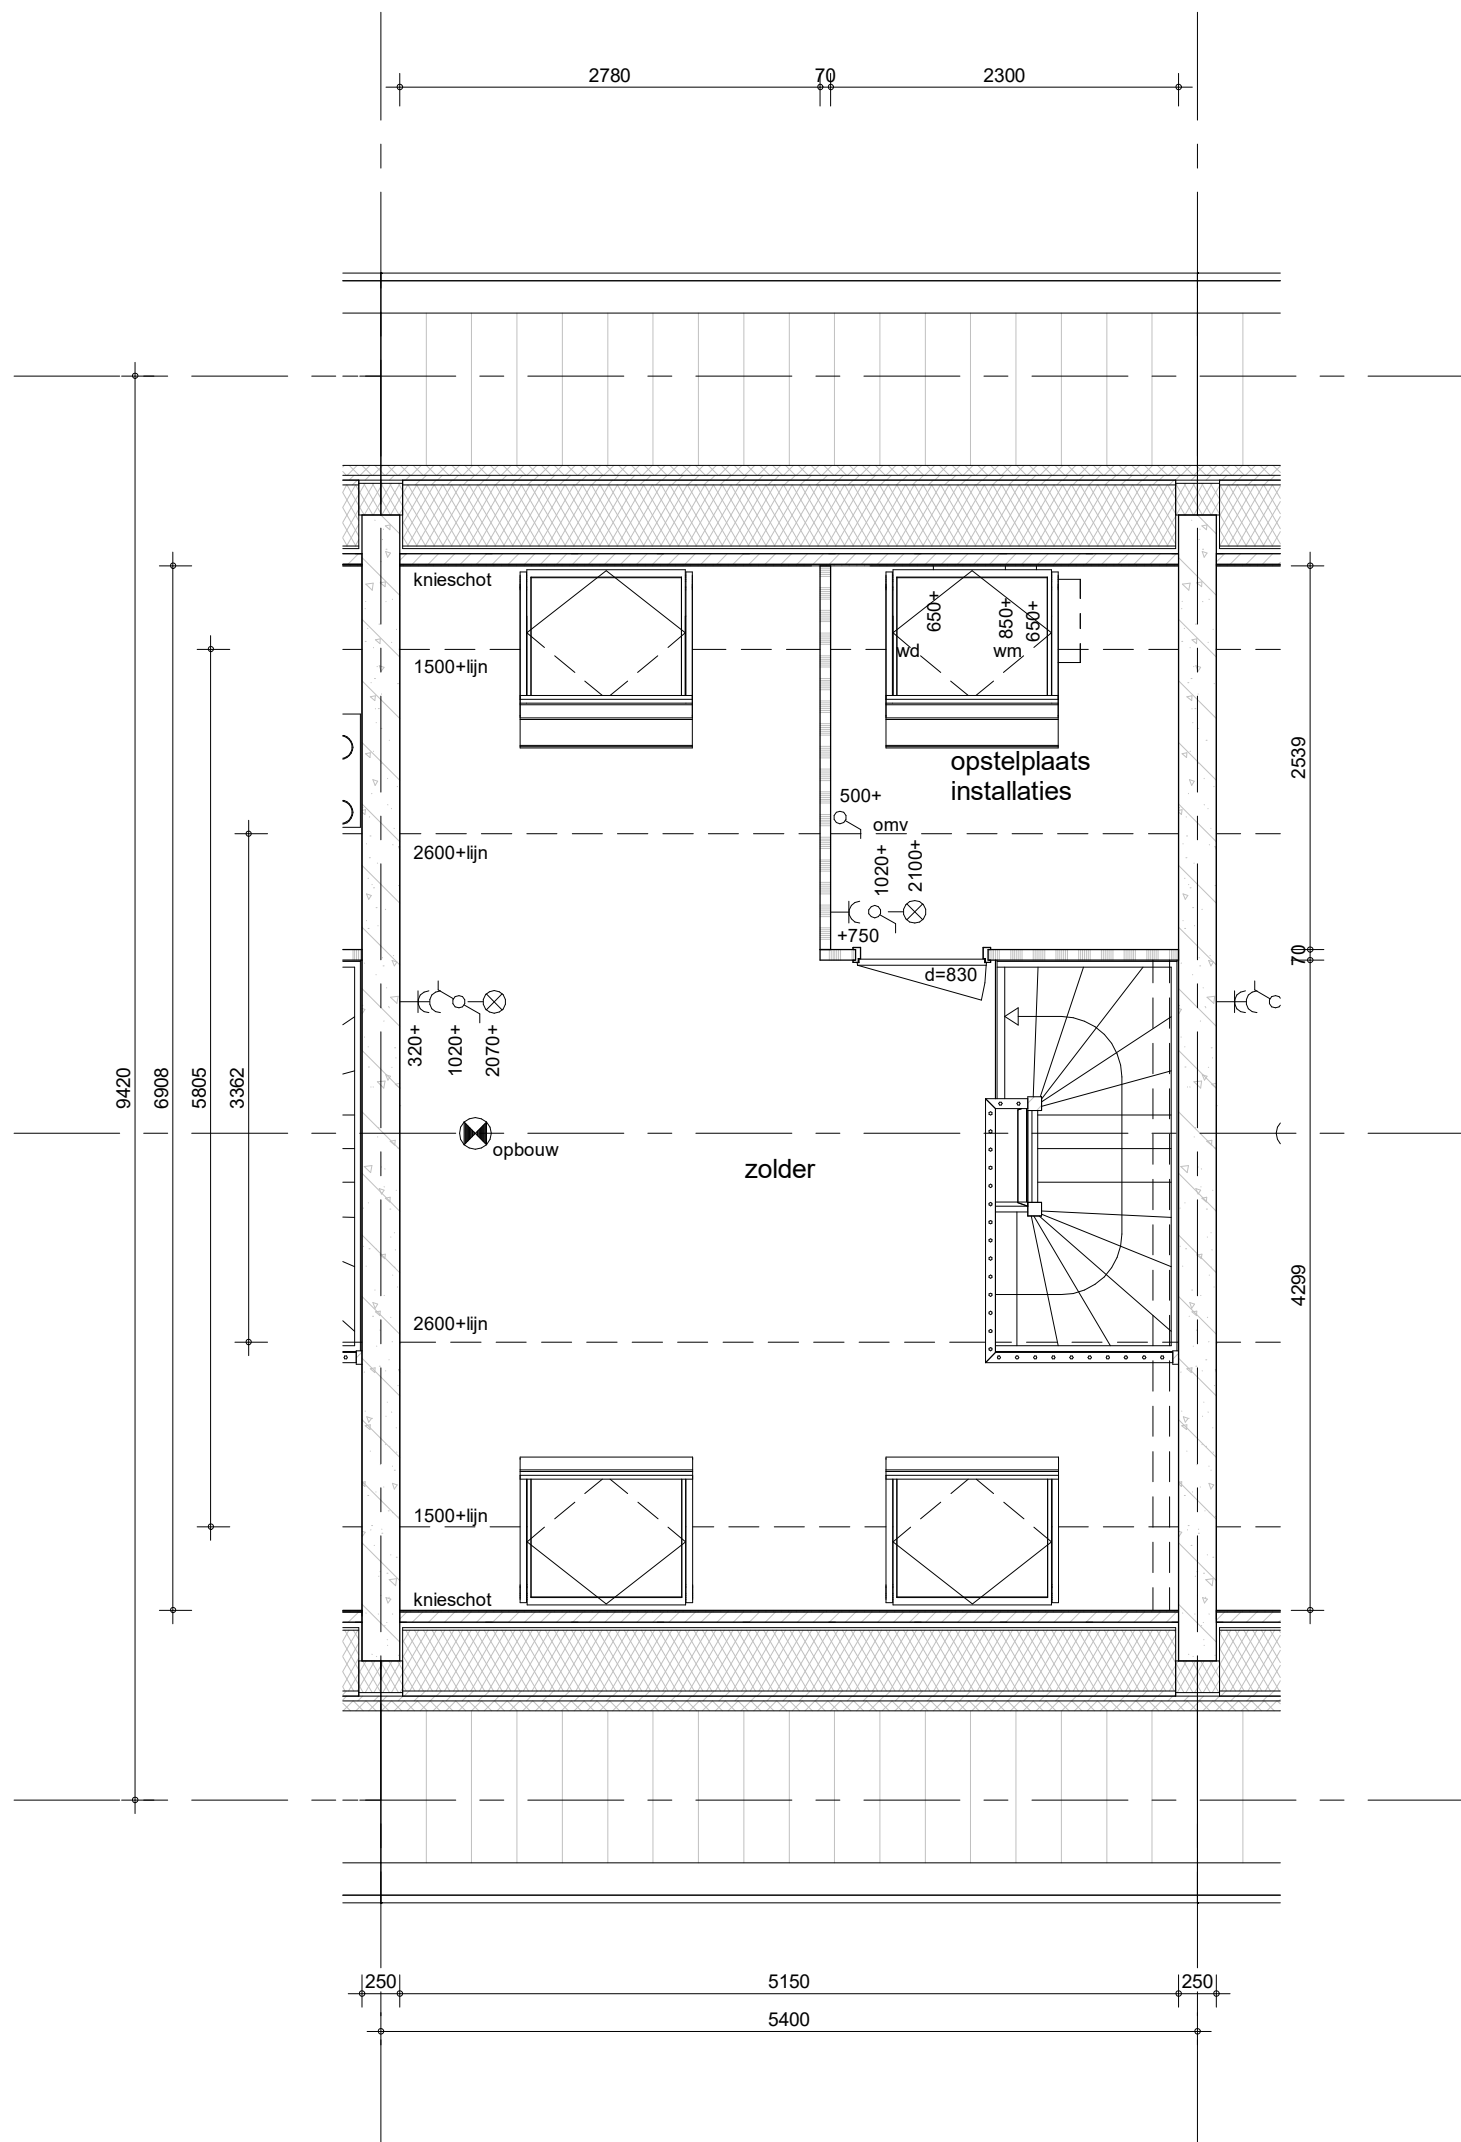

opties:  
 - dakramen voor  
 - dakramen achter



project  
 Vianen 60 won Hoef en Haag fase 4I

omschrijving  
 type 2  
 ruimtevergroten opties  
 2e verdieping

getekend  
 Lmk

status  
 definitief


project nr  
 9715

tekening nr  
**V-223G**

schaal  
 1:50

datum  
 02-02-2024

wijz.

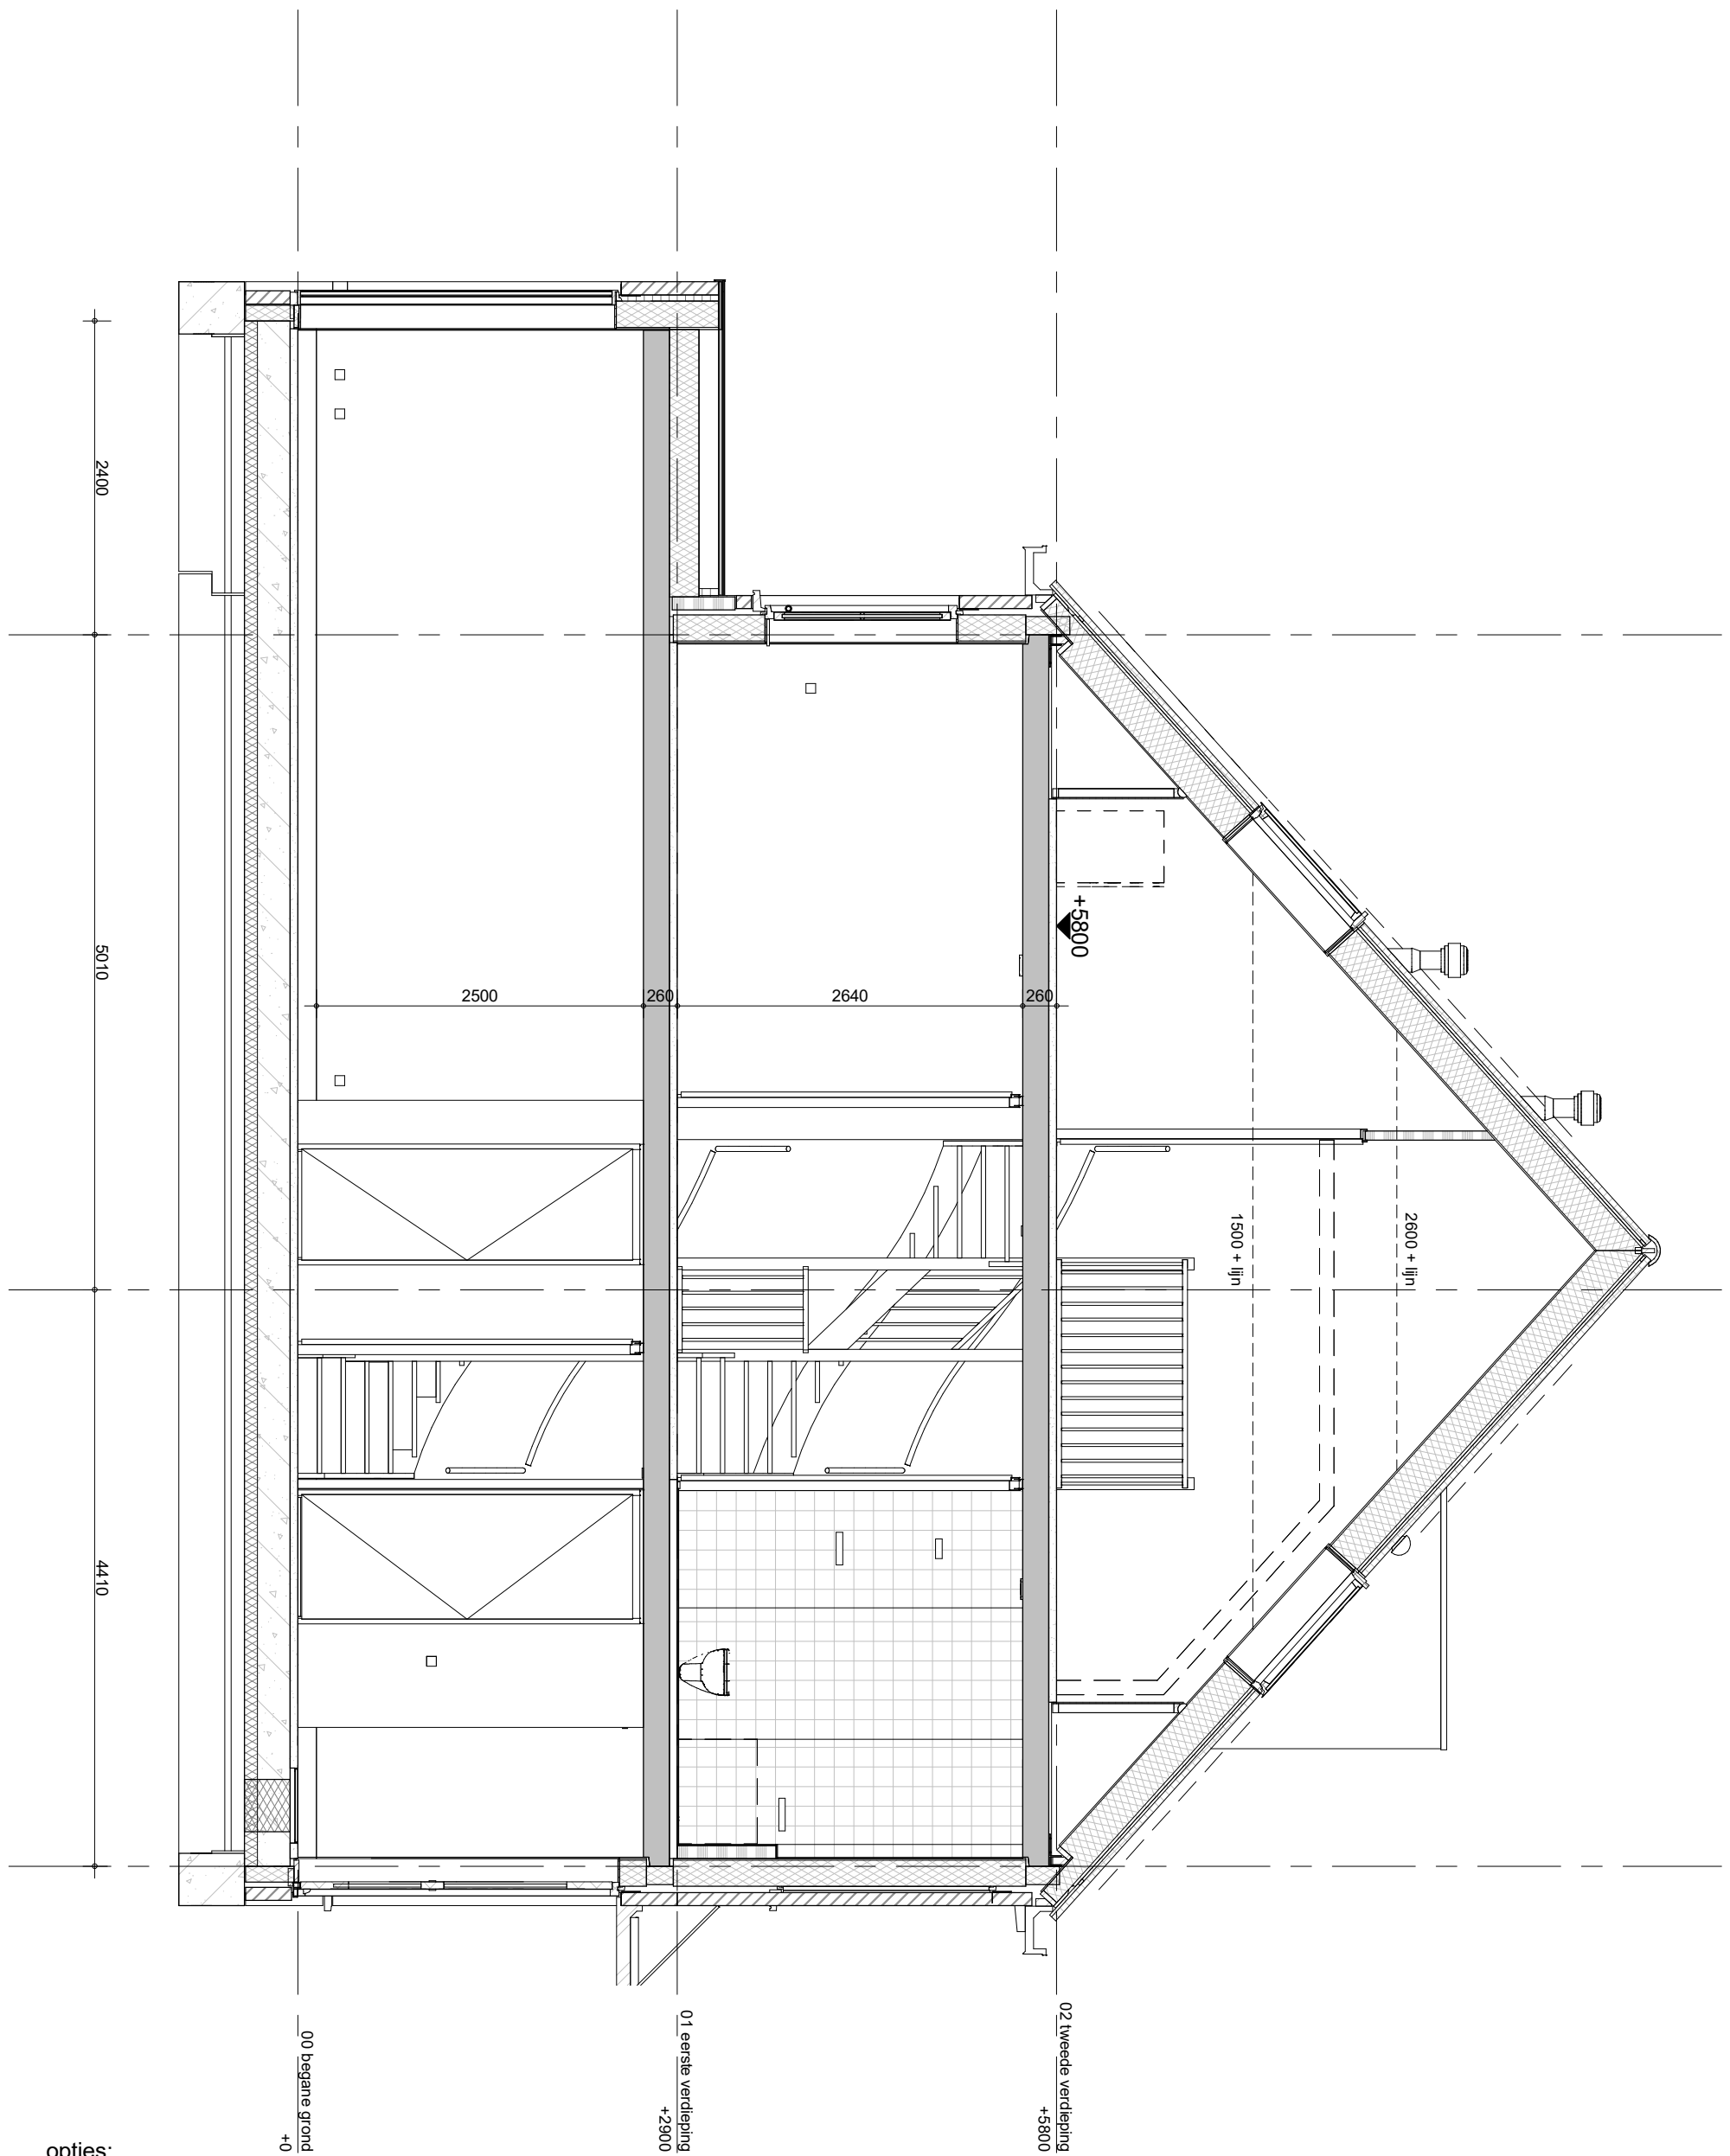


opties:  
 - uitbouw 2400mm  
 - dakramen



project  
 Vianen 60 won Hoef en Haag fase 4I

omschrijving  
 type 2  
 ruimtevergroten opties  
 doorsnede

getekend Lmk	status definitief	project nr 9715	tekening nr <b>V-225A</b>	schaal 1:50	datum 02-02-2024	wijz.
-----------------	----------------------	--------------------	------------------------------	----------------	---------------------	-------

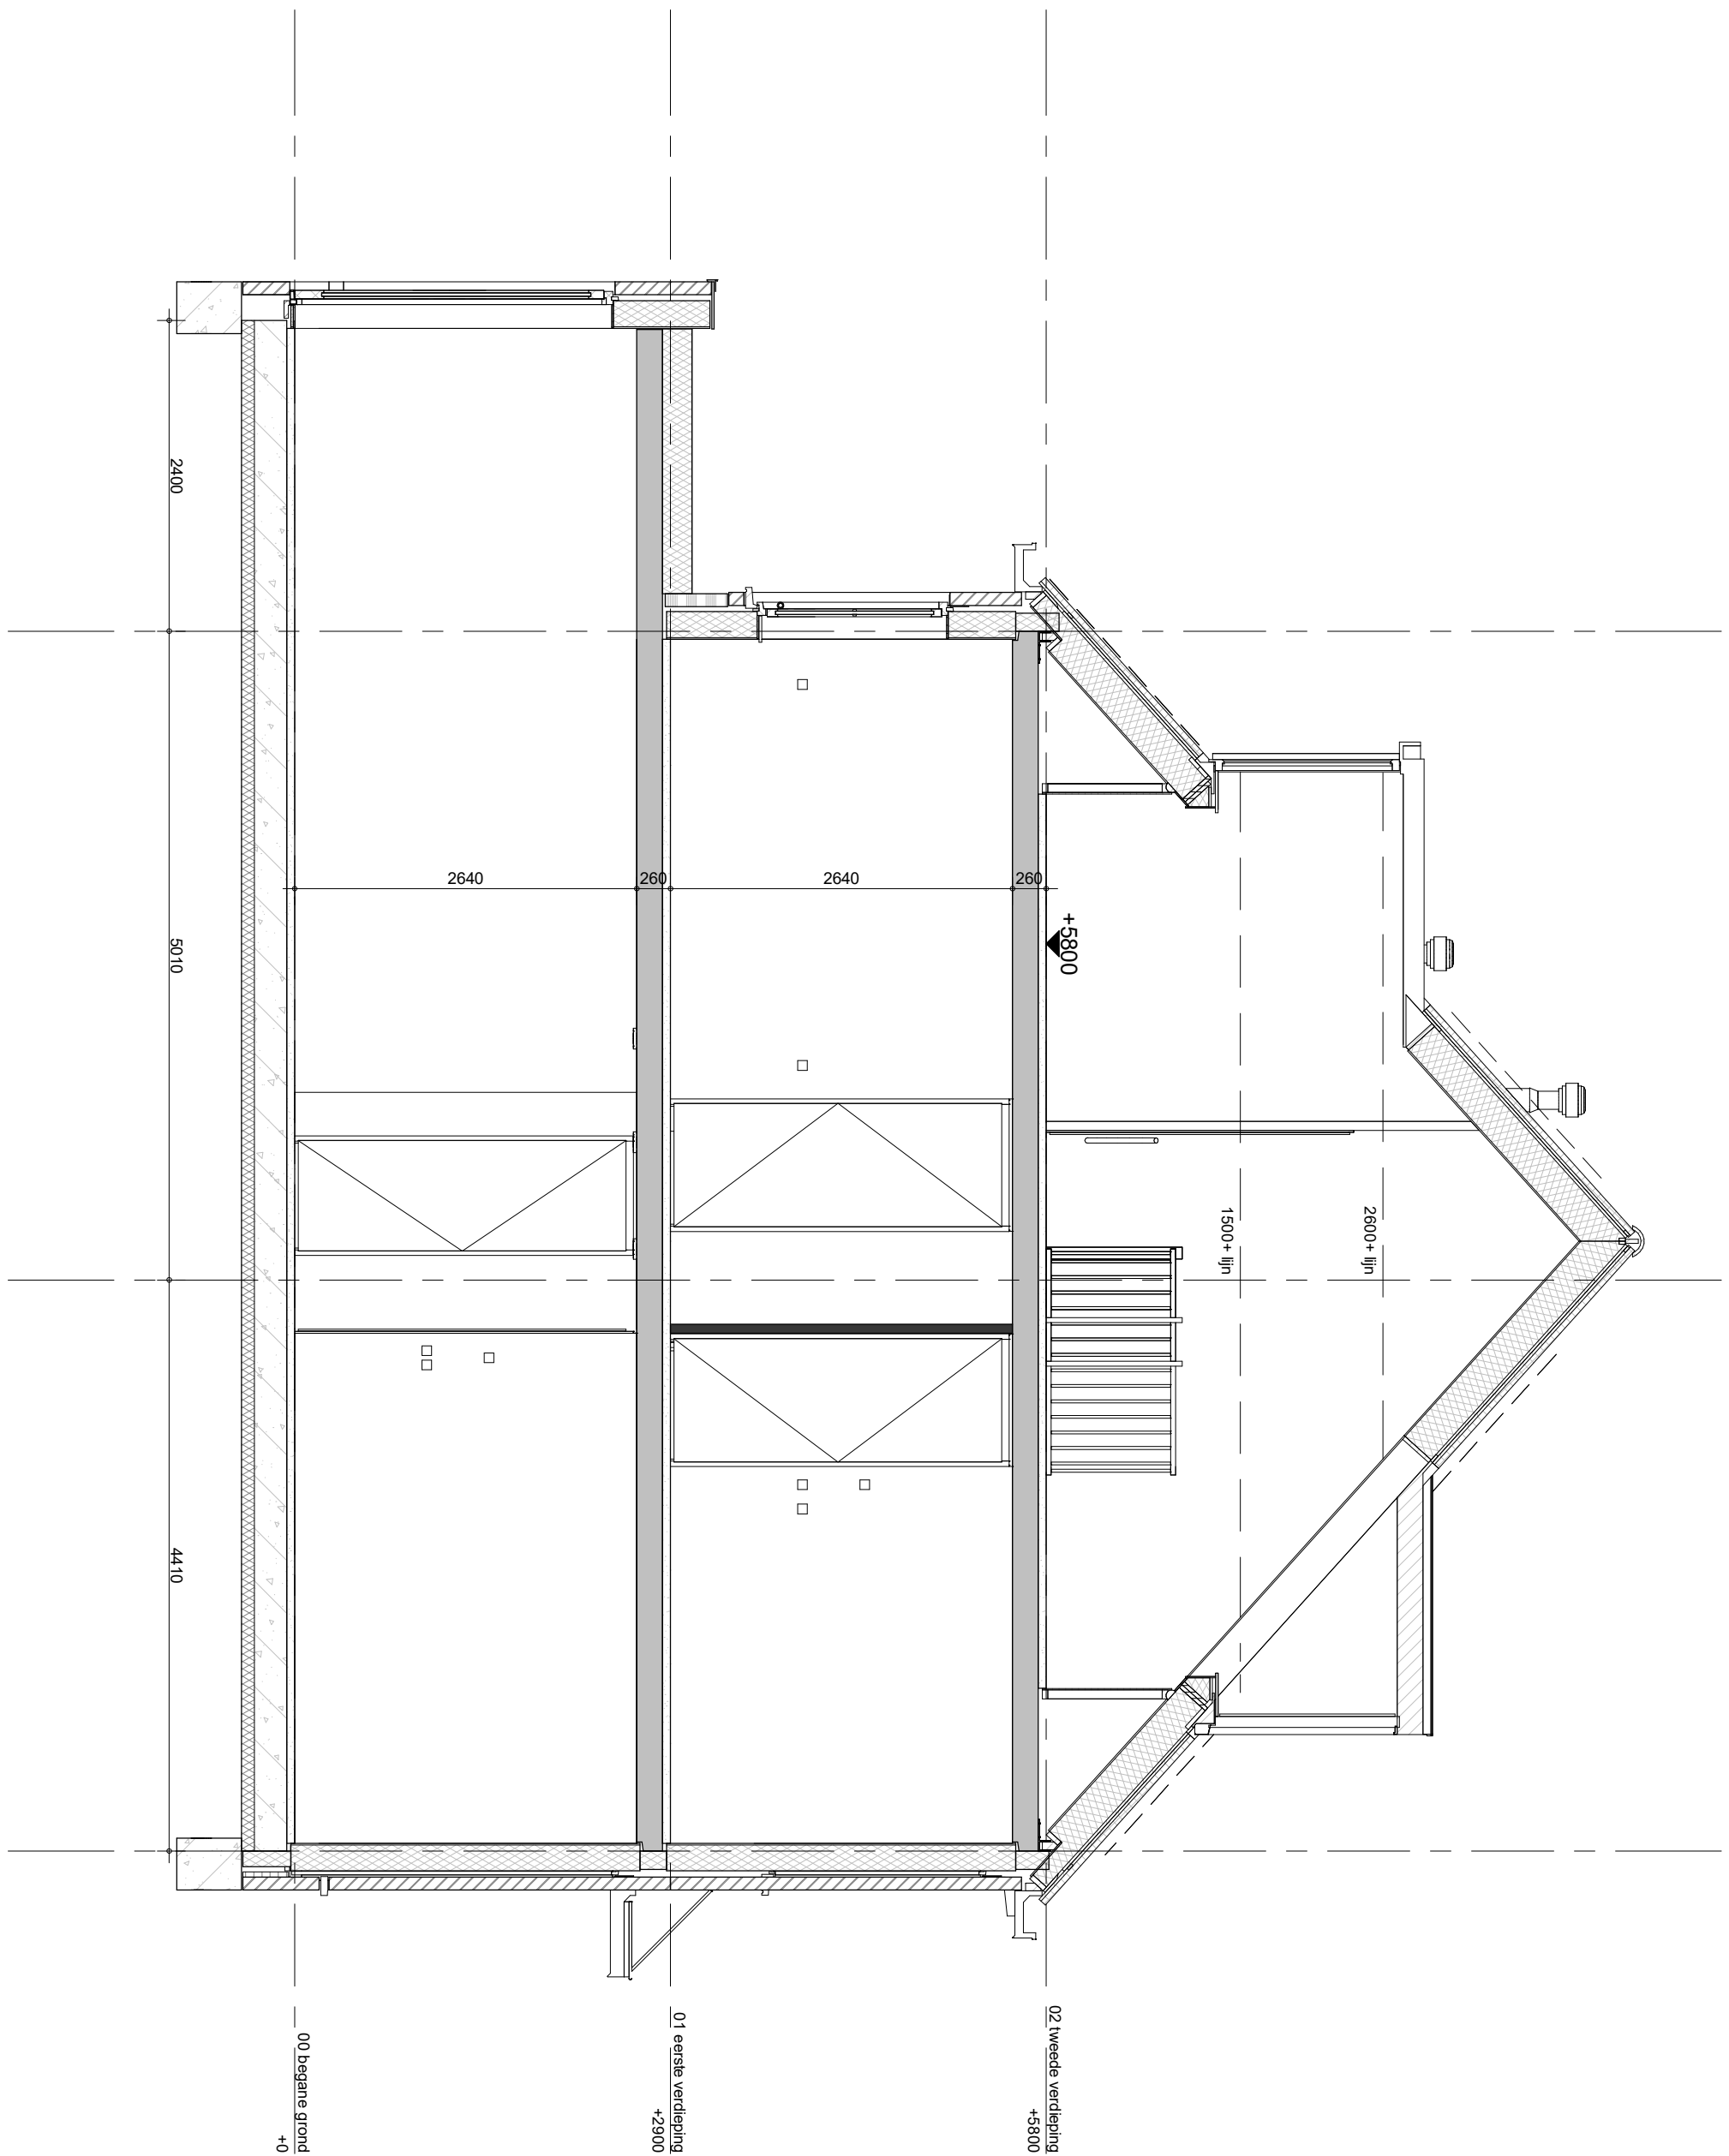

optie:  
 - uitbouw 2400mm  
 - voorgevel dakkapel  
 - achtergevel dakkapel

00 begane grond  
+0

01 eerste verdieping  
+2.900

02 tweede verdieping  
+5.800



project  
 Vianen 60 won Hoef en Haag fase 4I

omschrijving  
 type 2  
 ruimtevergrotende opties  
 doorsnede

getekend  
 Lmk

status  
 definitief

project nr  
 9715

tekening nr  
**V-225B**

schaal  
 1:50

datum  
 02-02-2024

wijz.



PV panelen zijn indicatief en worden conform een nader te bepalen opgave installateur bepaald

 = PV paneel optioneel

Voor kleur metselwerk zie kleur-materiaalstaat

Knipvoegen op stramien + positie HWA projectgebonden bepalen  
Uitgangspunt HWA: 1x HWA per 2 woningen op stramien

\* = veiligheidsglas

\*\* = colorbel

# = zonwerende coating

optie:

- voorgevel dakkapel

gevel kan afwijken nav gekozen type



project

Vianen 60 won Hoef en Haag fase 4I

omschrijving

type 2  
ruimtevergroten opties  
voorgevel

getekend  
Lmk  
status  
definitief


schaal  
1:50  
datum  
02-02-2024

project nr  
9715  
tekening nr


wijz.

**V-226E**



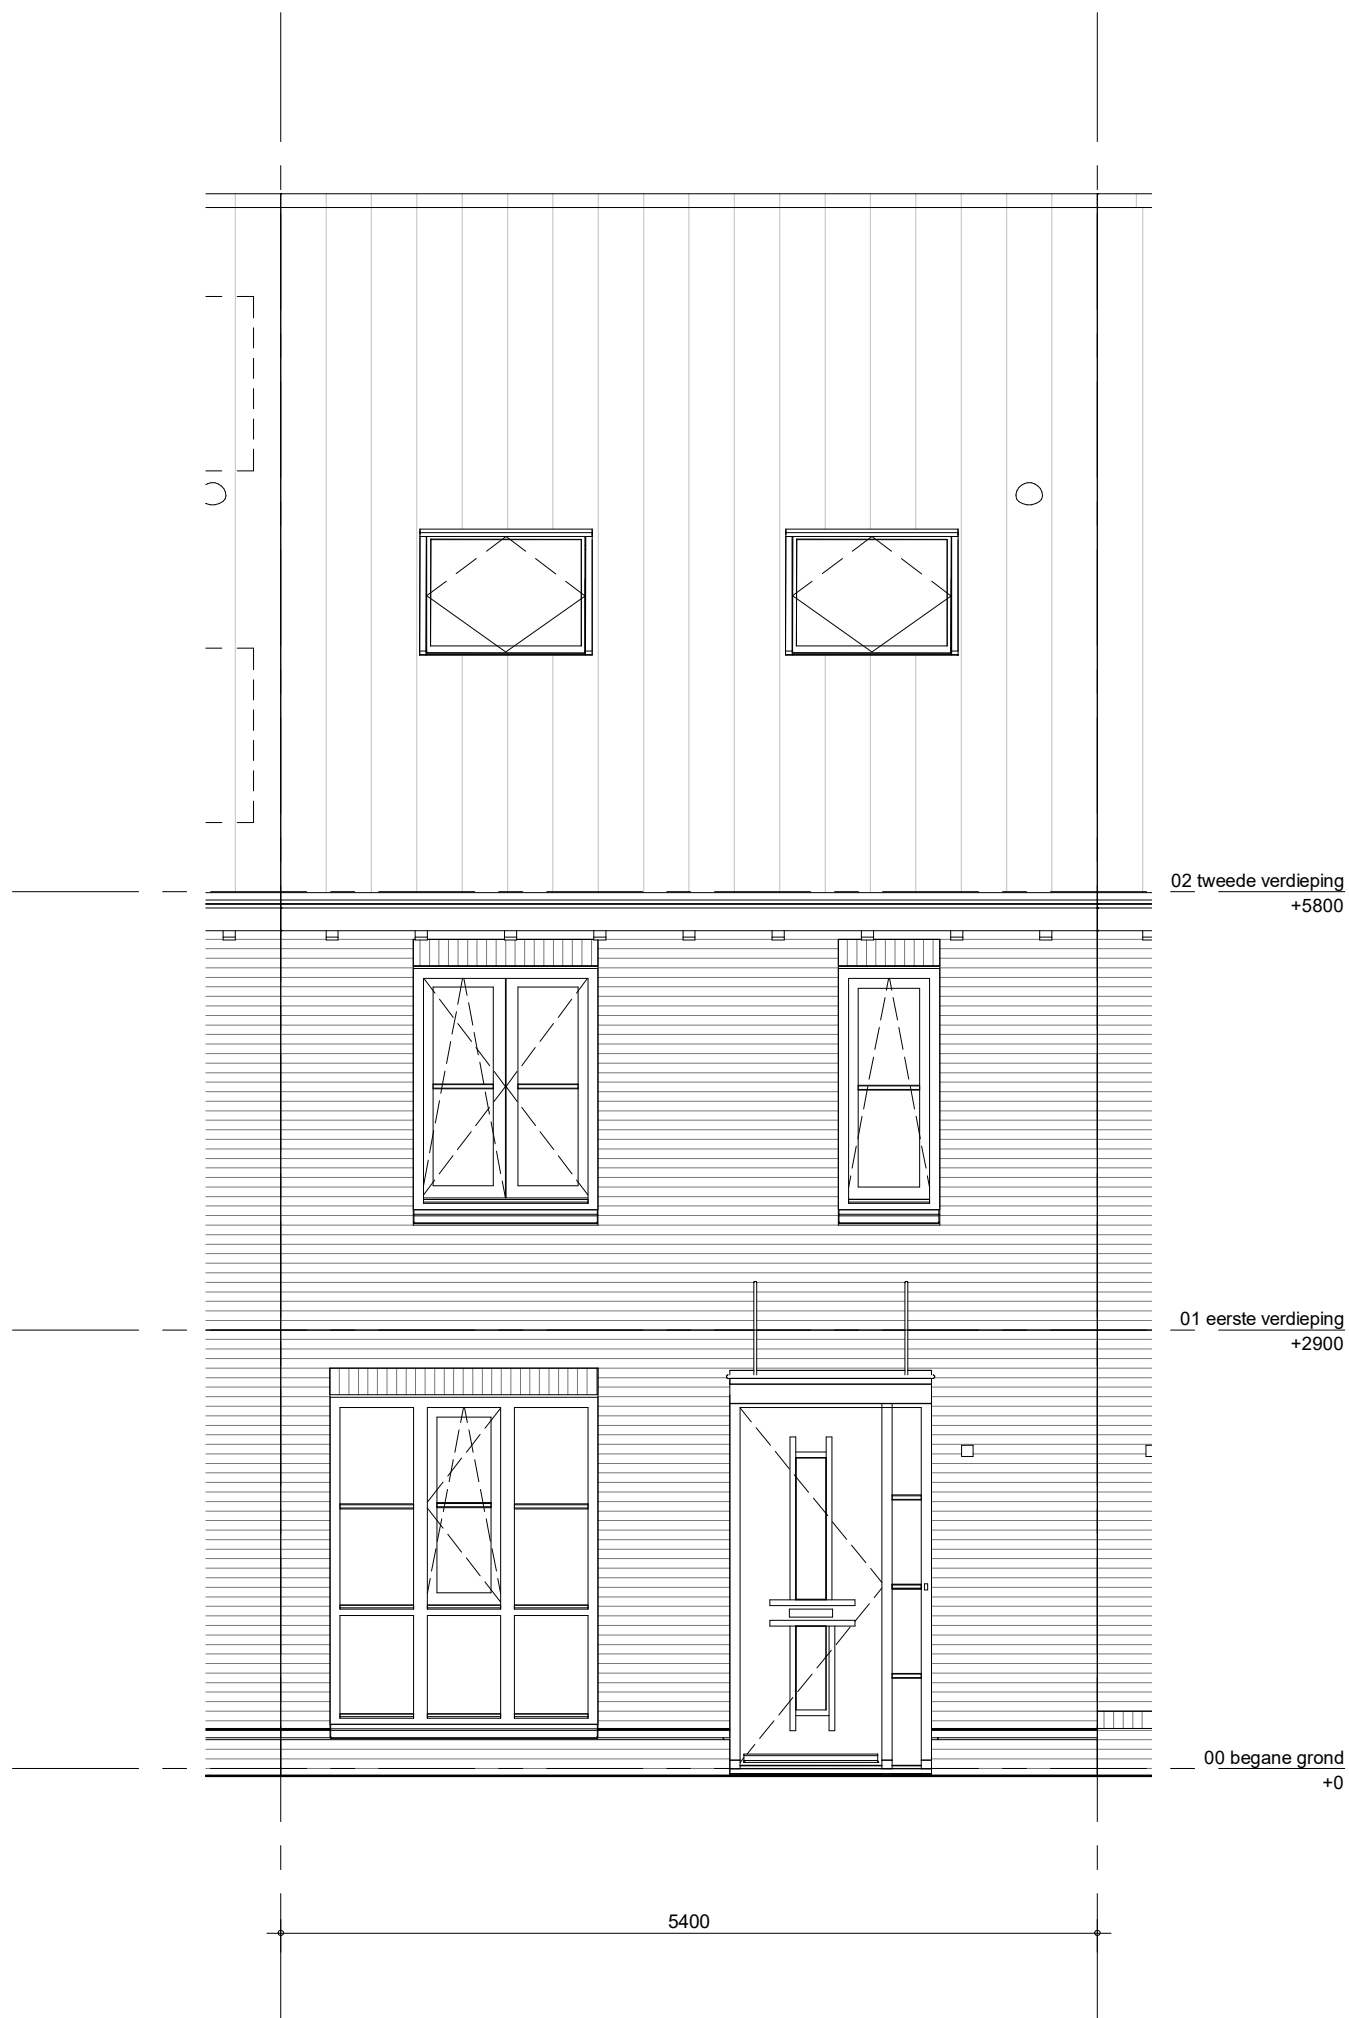

PV panelen zijn indicatief en worden conform een nader te bepalen opgave installateur bepaald

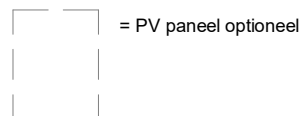

Voor kleur metselwerk zie kleur-materiaalstaat

Knipvoegen op stramen + positie HWA projectgebonden bepalen  
Uitgangspunt HWA: 1x HWA per 2 woningen op stramen

- \* = veiligheidsglas
- \*\* = colorbel
- # = zonwerende coating

optie:  
- dakramen voor gevel kan afwijken nav gekozen type




project  
**Vianen 60 won Hoef en Haag fase 4I**

omschrijving  
**type 2  
ruimtevergroten opties  
voorgevel**

getekend <b>Lmk</b>	schaal <b>1:50</b>
status <b>definitief</b>	datum <b>02-02-2024</b>
project nr <b>9715</b>	wijz.
tekening nr <b>V-226G</b>	



PV panelen zijn indicatief en worden conform een nader te bepalen opgave installateur bepaald

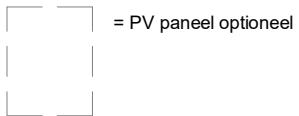

Voor kleur metselwerk zie kleur-materiaalstaat

Knipvoegen op stramien + positie HWA projectgebonden bepalen  
Uitgangspunt HWA: 1x HWA per 2 woningen op stramien

- \* = veiligheidsglas
- \*\* = colorbel
- # = zonwerende coating

optie:  
- dakramen achter  
- uitbouw

gevel kan afwijken nav gekozen type



project

Vianen 60 won Hoef en Haag fase 4I

omschrijving

type 2  
ruimtevergroten opties  
achtergevel


getekend  
Lmk  
status  
definitief

schaal  
1:50  
datum  
02-02-2024

project nr  
9715  
tekening nr

**V-227C**

wijz.

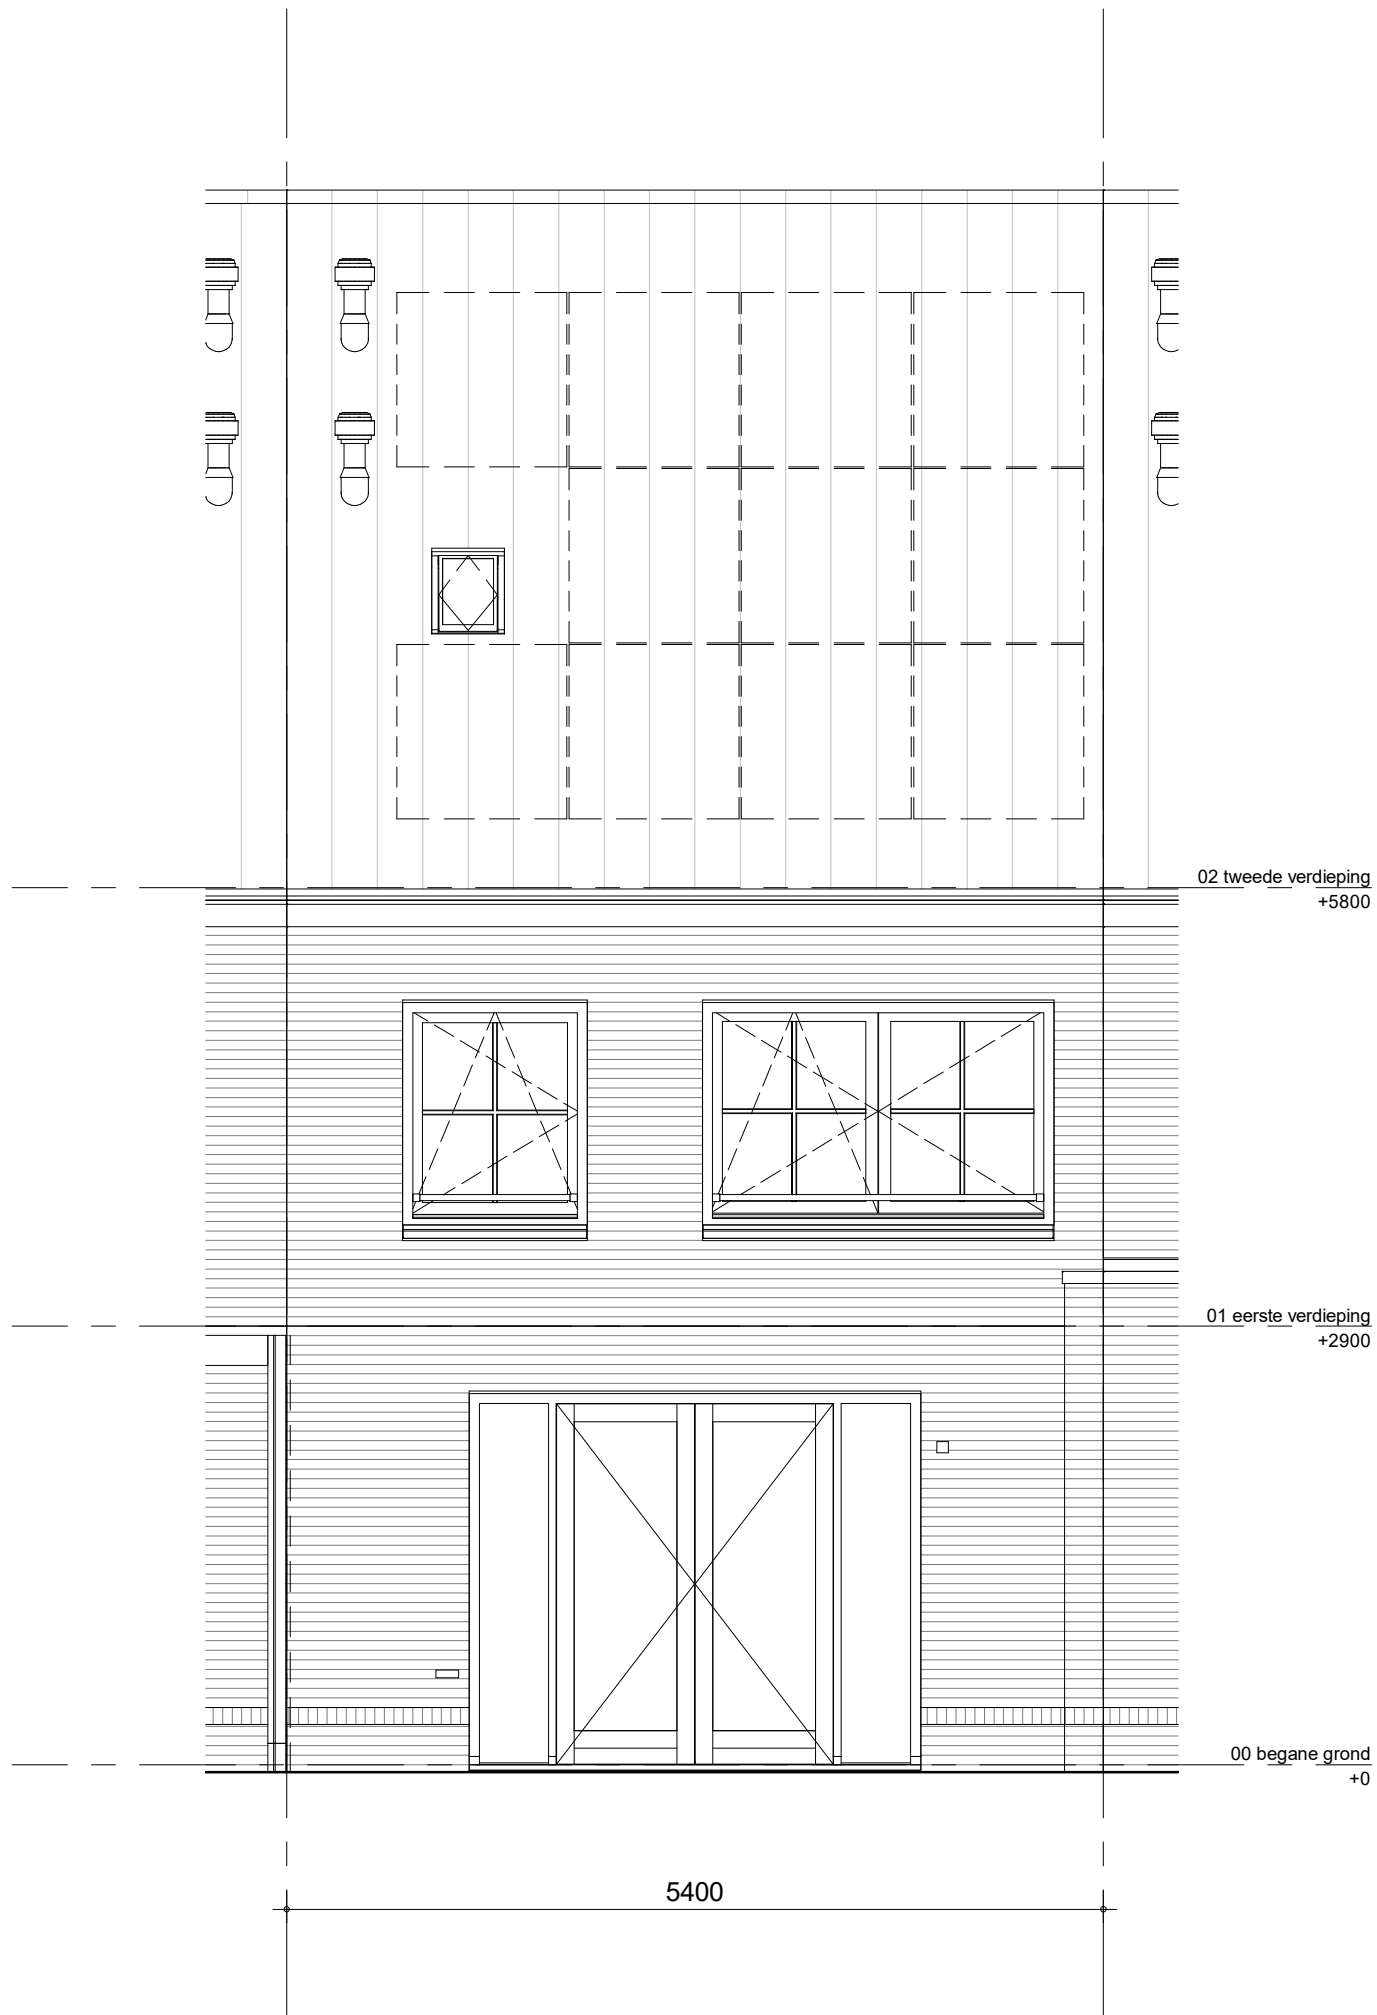

PV panelen zijn indicatief en worden conform een nader te bepalen opgave installateur bepaald

 = PV paneel optioneel



Voor kleur metselwerk zie kleur-materiaalstaat

Knipvoegen op stramien + positie HWA projectgebonden bepalen  
Uitgangspunt HWA: 1x HWA per 2 woningen op stramien

\* = veiligheidsglas

\*\* = colorbel

# = zonwerende coating

optie:

- openslaande deuren

gevel kan afwijken nav gekozen type



project

Vianen 60 won Hoef en Haag fase 4I

omschrijving

type 2  
ruimtevergroterende opties  
achtergevel

getekend

Lmk

status

definitief

project nr

9715

tekening nr

**V-227D**


schaal

1:50


datum

02-02-2024

wijz.

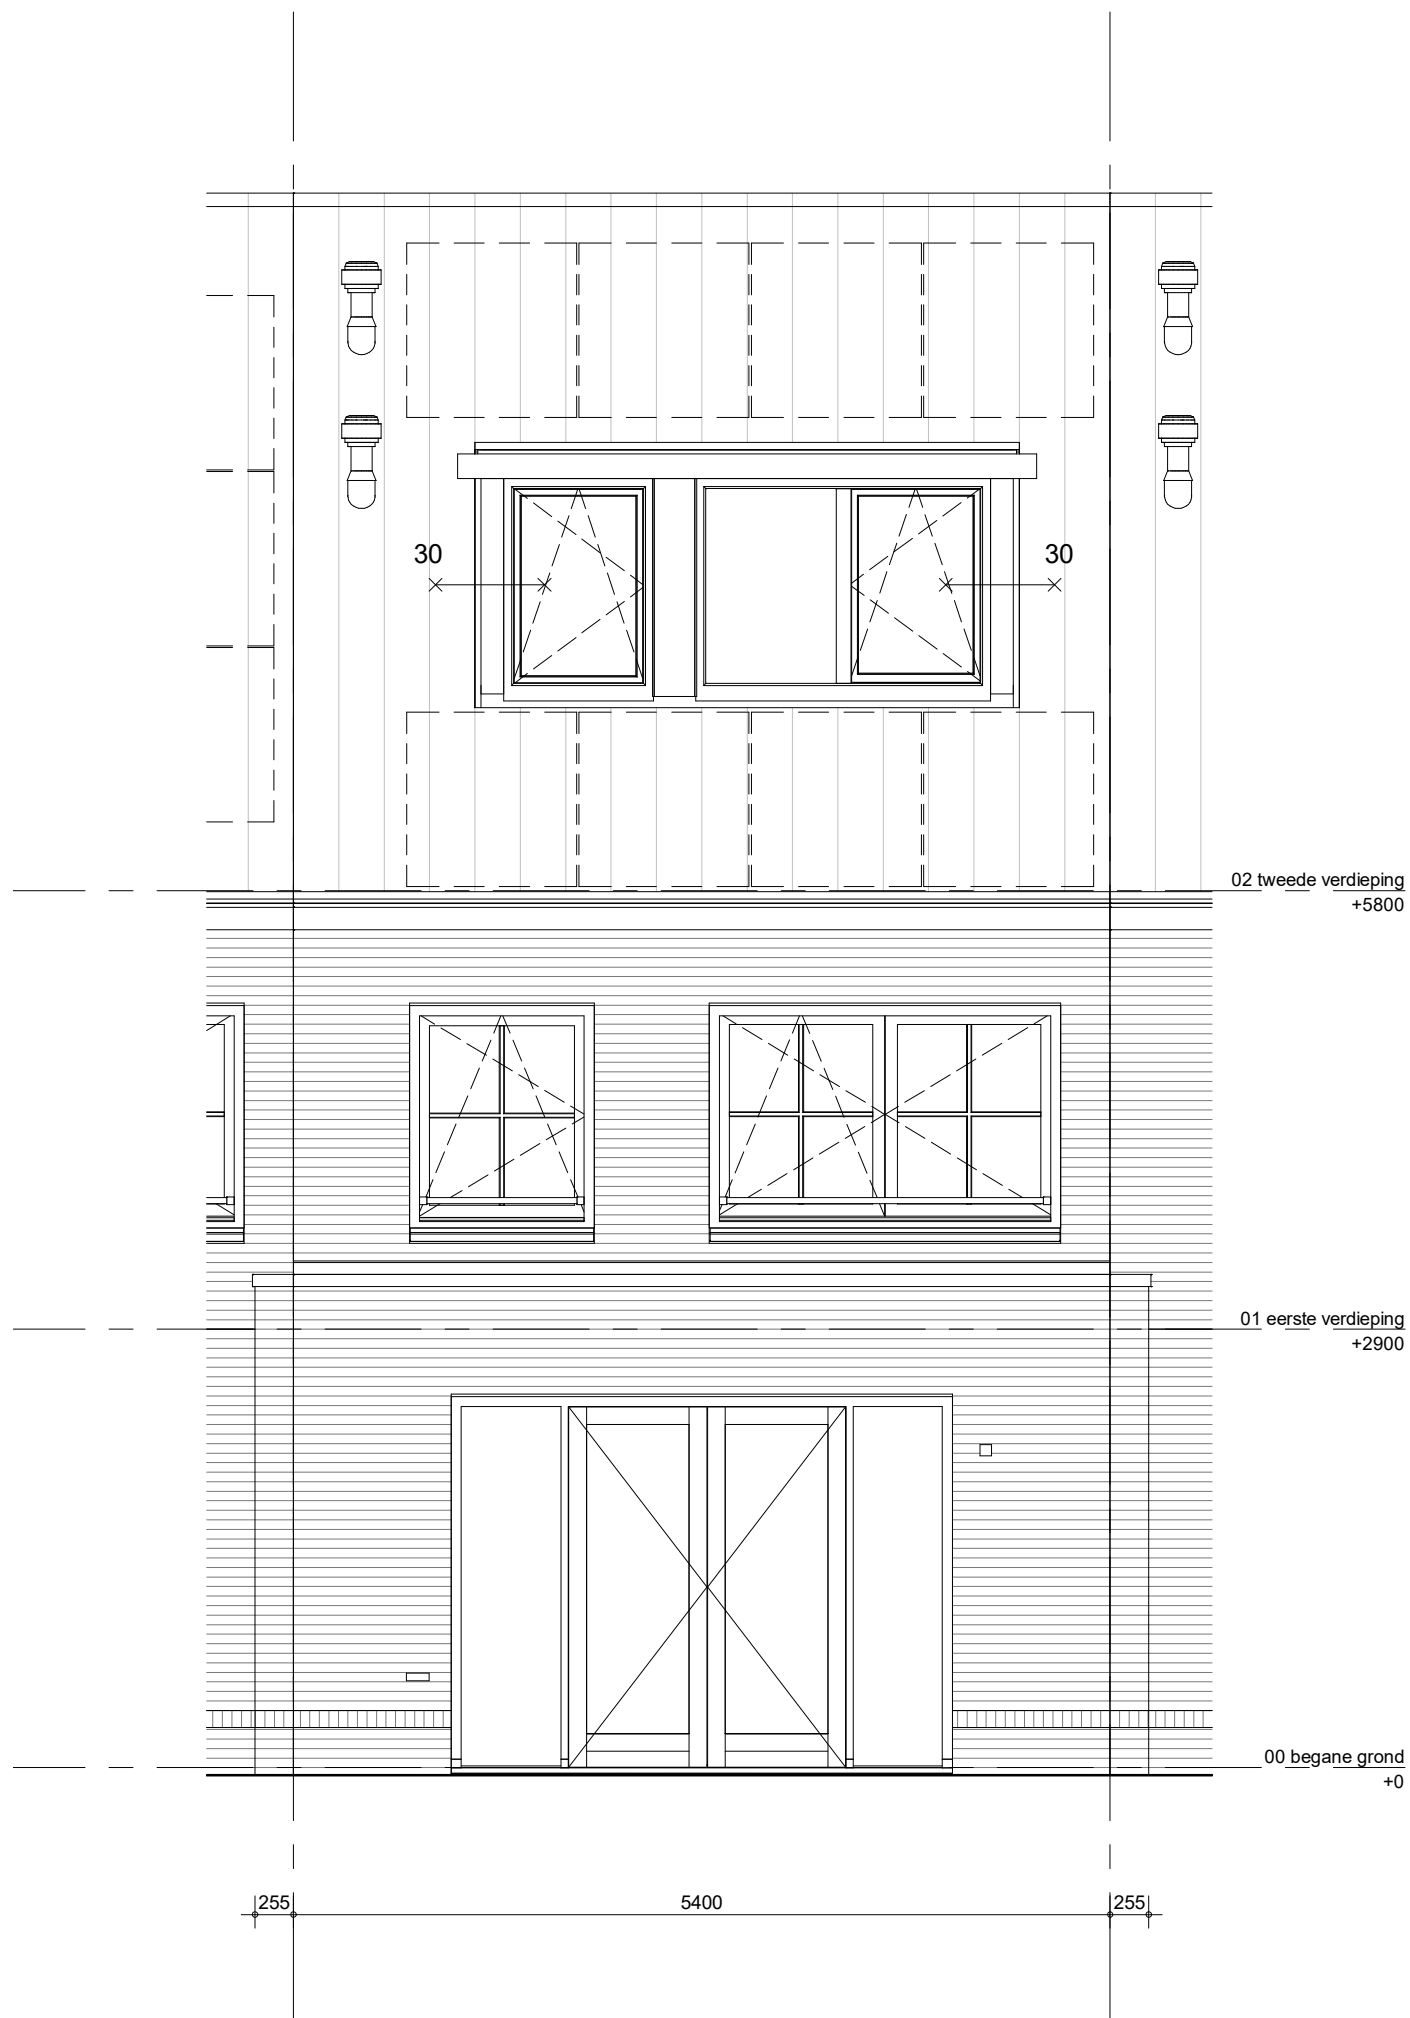

PV panelen zijn indicatief en worden conform een nader te bepalen opgave installateur bepaald

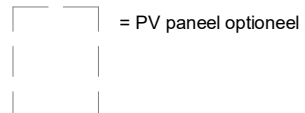

Voor kleur metselwerk zie kleur-materiaalstaat

Knipvoegen op stramen + positie HWA projectgebonden bepalen  
Uitgangspunt HWA: 1x HWA per 2 woningen op stramen

- \* = veiligheidsglas
- \*\* = colorbel
- # = zonwerende coating


- optie:
- uitbouw achter
  - achtergevel dakkapel
  - openslaande deuren
- gevel kan afwijken nav gekozen type



project  
**Vianen 60 won Hoef en Haag fase 4I**

omschrijving  
**type 2  
ruimtevergroten opties  
achtergevel**

getekend <b>Lmk</b>	schaal <b>1:50</b>
status <b>definitief</b>	datum <b>02-02-2024</b>
project nr <b>9715</b>	wijz.
tekening nr <b>V-227F</b>	

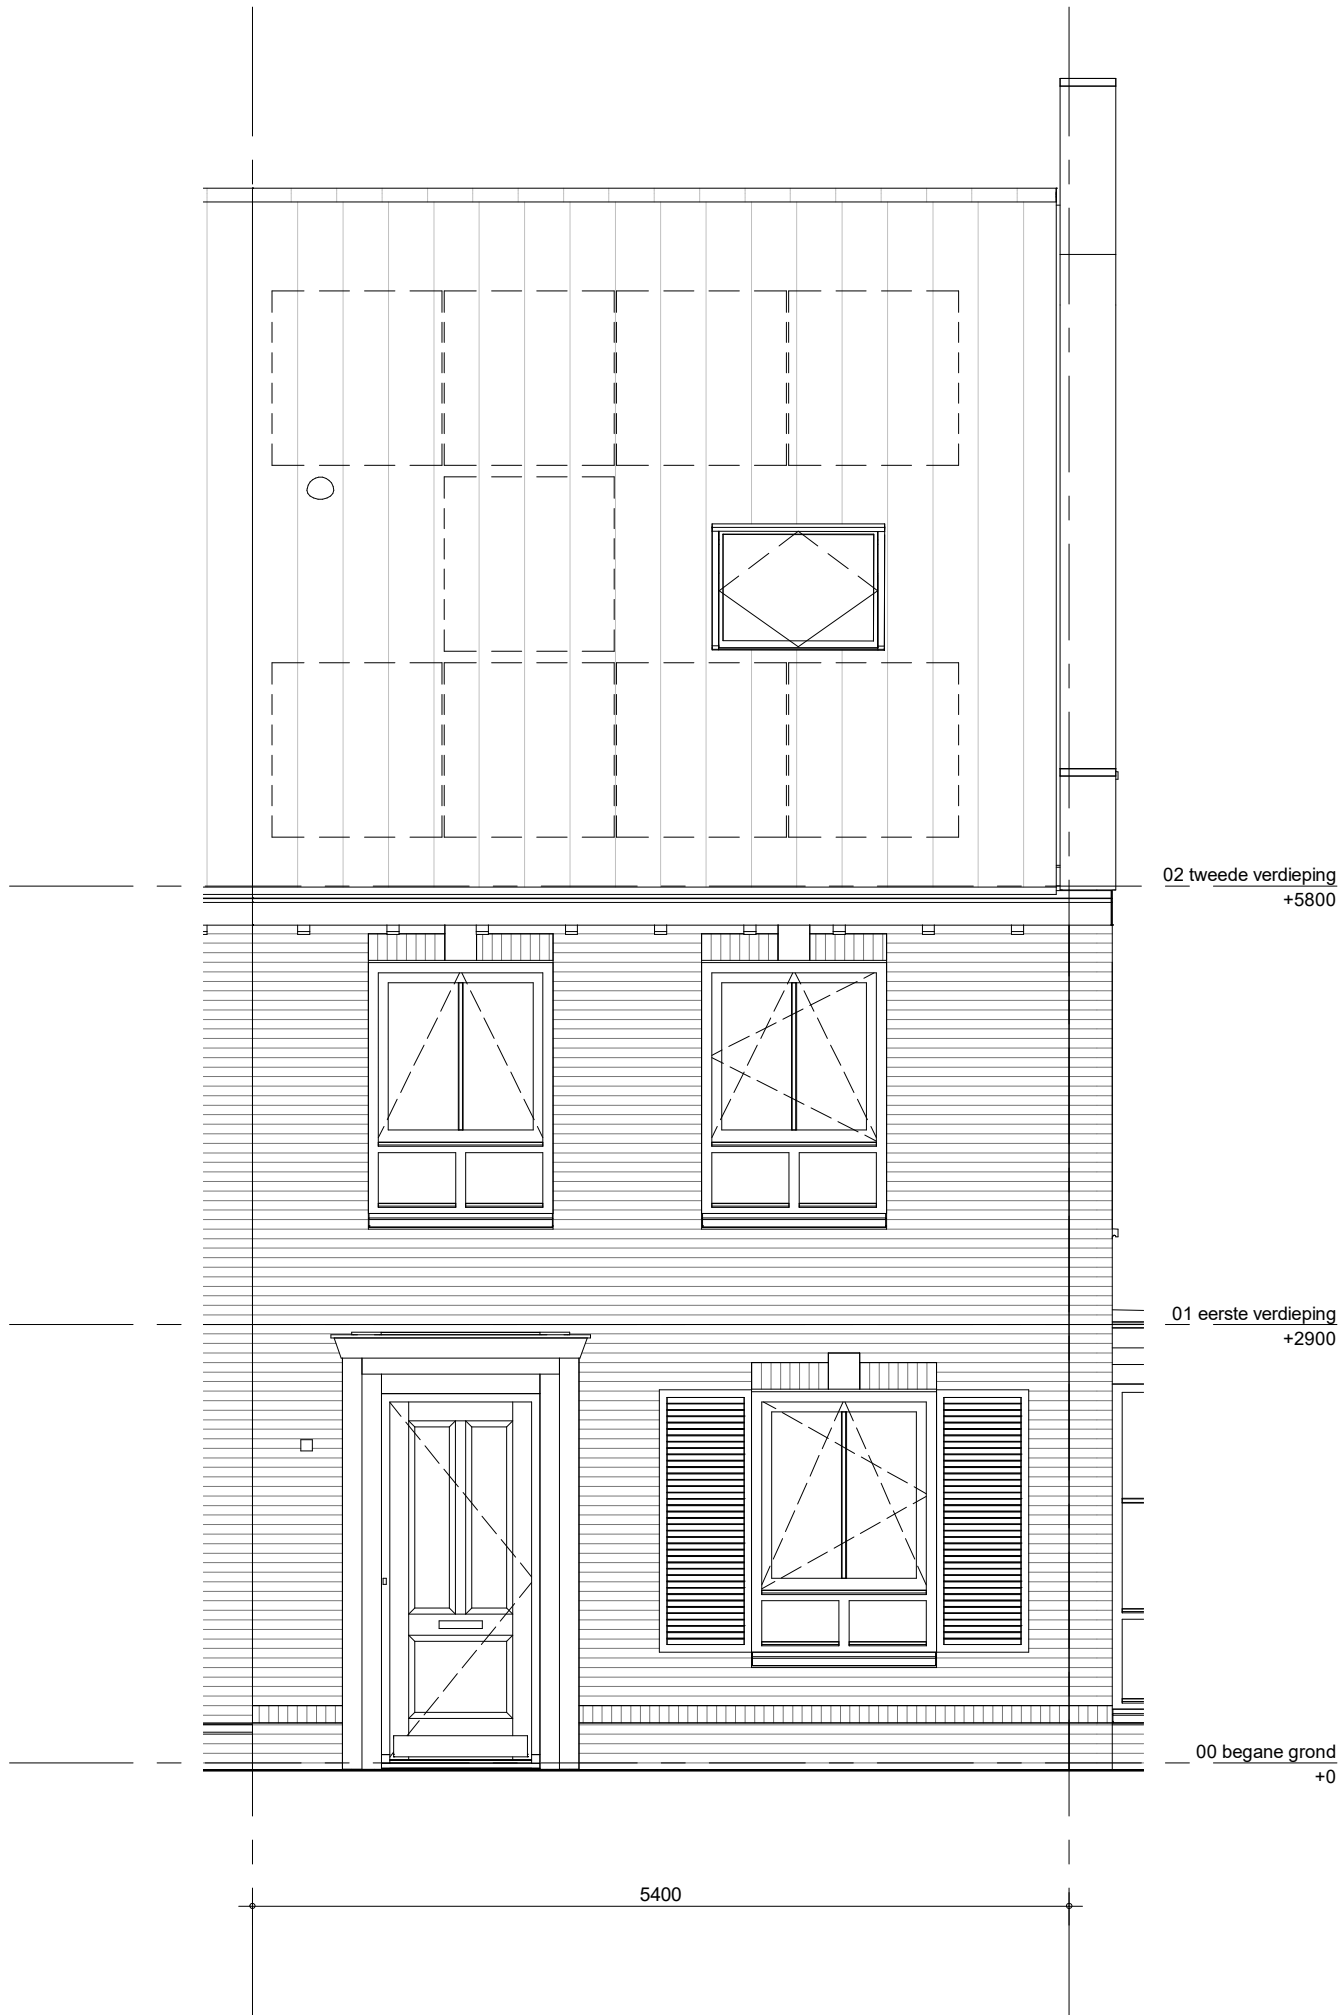

PV panelen zijn indicatief en worden conform een nader te bepalen opgave installateur bepaald

 = PV paneel optioneel

Voor kleur metselwerk zie kleur-materiaalstaat

Knipvoegen op stramen + positie HWA projectgebonden bepalen  
Uitgangspunt HWA: 1x HWA per 2 woningen op stramen

\* = veiligheidsglas

\*\* = colorbel

# = zonwerende coating

opties:  
- dakraam

gevel kan afwijken nav gekozen type



project

Vianen 60 won Hoef en Haag fase 4I

omschrijving

type 2  
ruimtevergrotende opties  
voorgevel

getekend  
Lmk  
status  
definitief

schaal  
1:50  
datum  
02-02-2024

project nr  
9715  
tekening nr

wijz.

**V-227G**

formaat: A3s