



Eerste verdieping / Optie badkamer vergroten

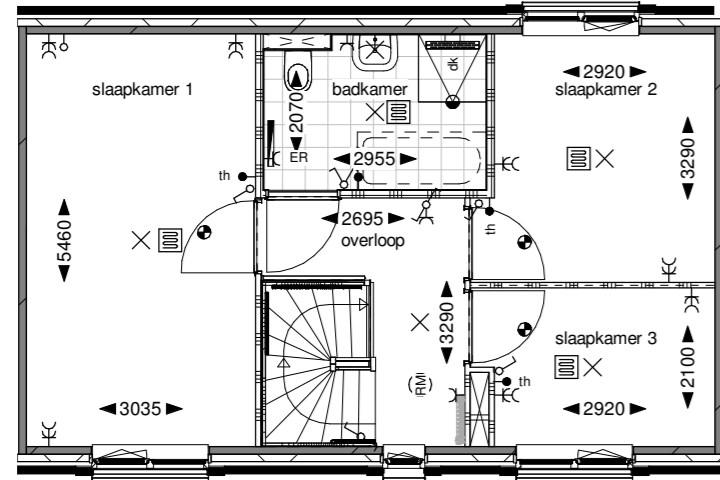

Eerste verdieping


Deze optie is alleen mogelijk bij bwnr 11

Eerste verdieping / Optie samenvoegen slaapkamer 2+3

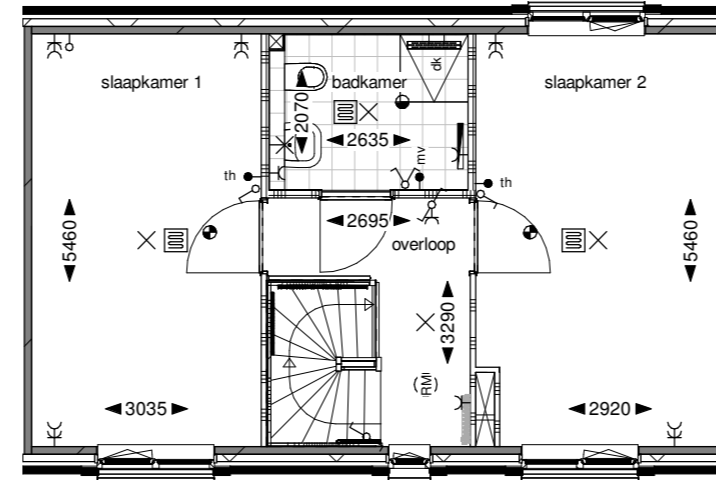

Eerste verdieping

Tweede verdieping / Optie 2e badkamer

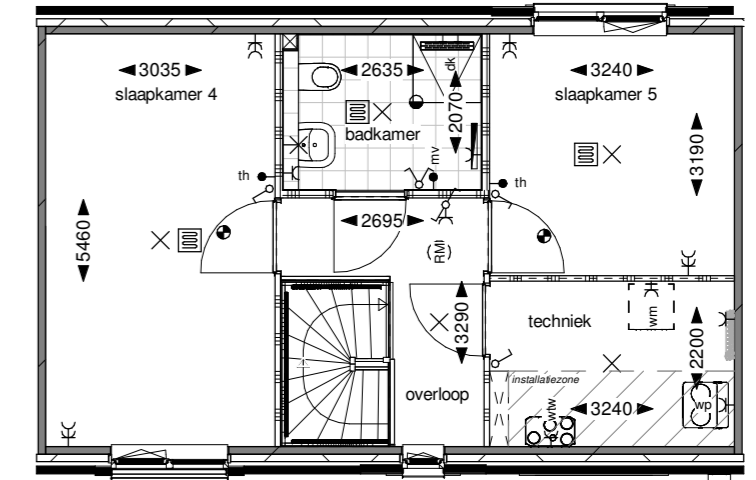

Tweede verdieping

NB: deze optie kan gekozen worden i.c.m. de optie badkamer 1 te vergrößeren

Optie dubbele deuren achtergevel



Achteraanzicht

Optie colorbel i.v.m. gewijzigde positie keuken




Bwnr: 12




Bwnr: 11+12

Vooraanzicht


Begane grond / Optie trapkast

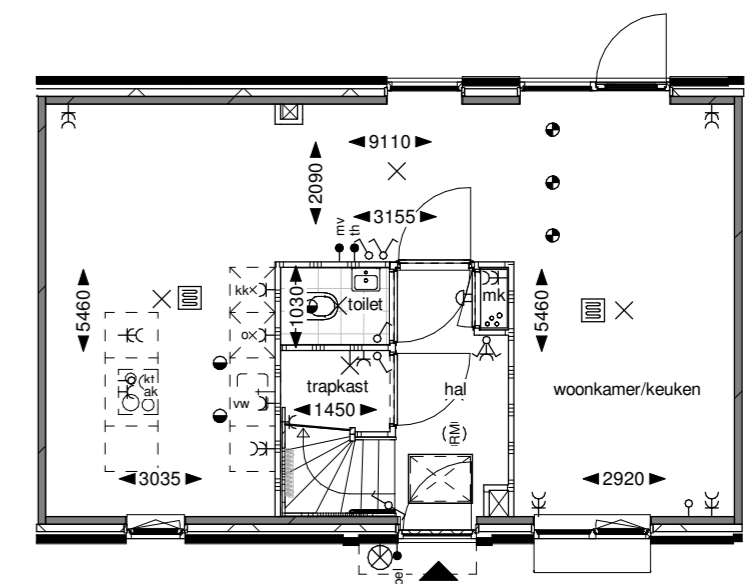

Begane grond

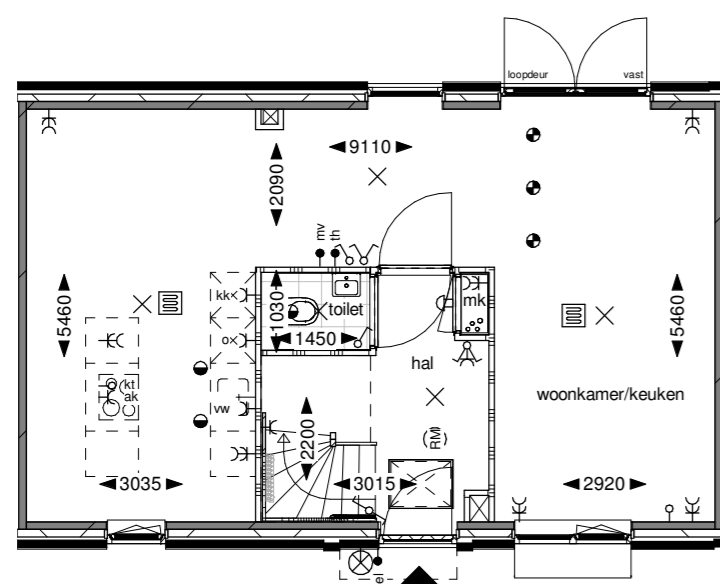

Begane grond

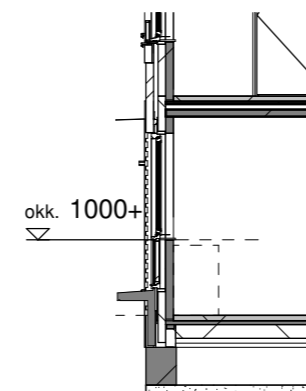

Doorsnede

Deze opties zijn van toepassing bij de bouwnummers 11 en 12

De gevelweergave is een voorbeeldweergave en verschilt per bouwnummer

	Project: Buizerdlaan Nieuwegein Bladomschrijving: Opties Dwarswoning bnrs 11 en 12 Bladnummer: VT-O-04	schaal: 1:100 datum: 25-04-2024 gewijzigd: A B C
--	--	---