




Begane grond

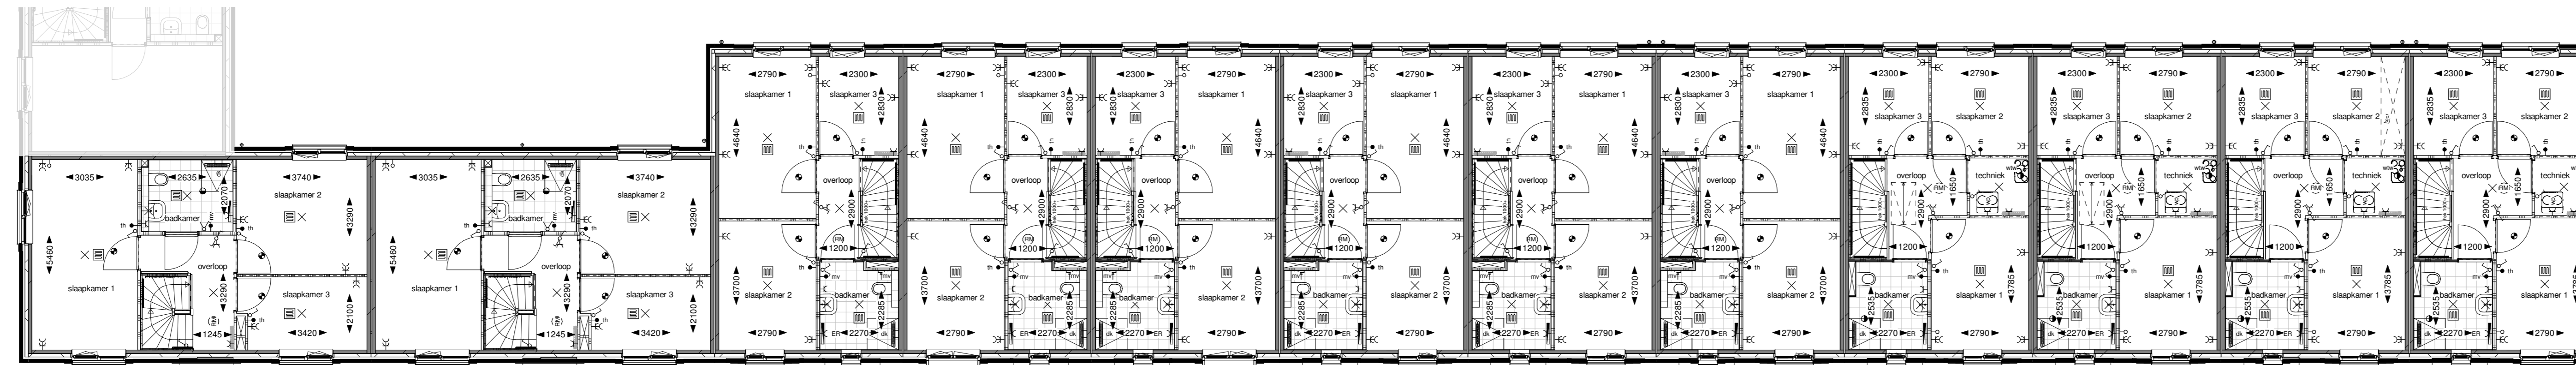


Eerste verdieping

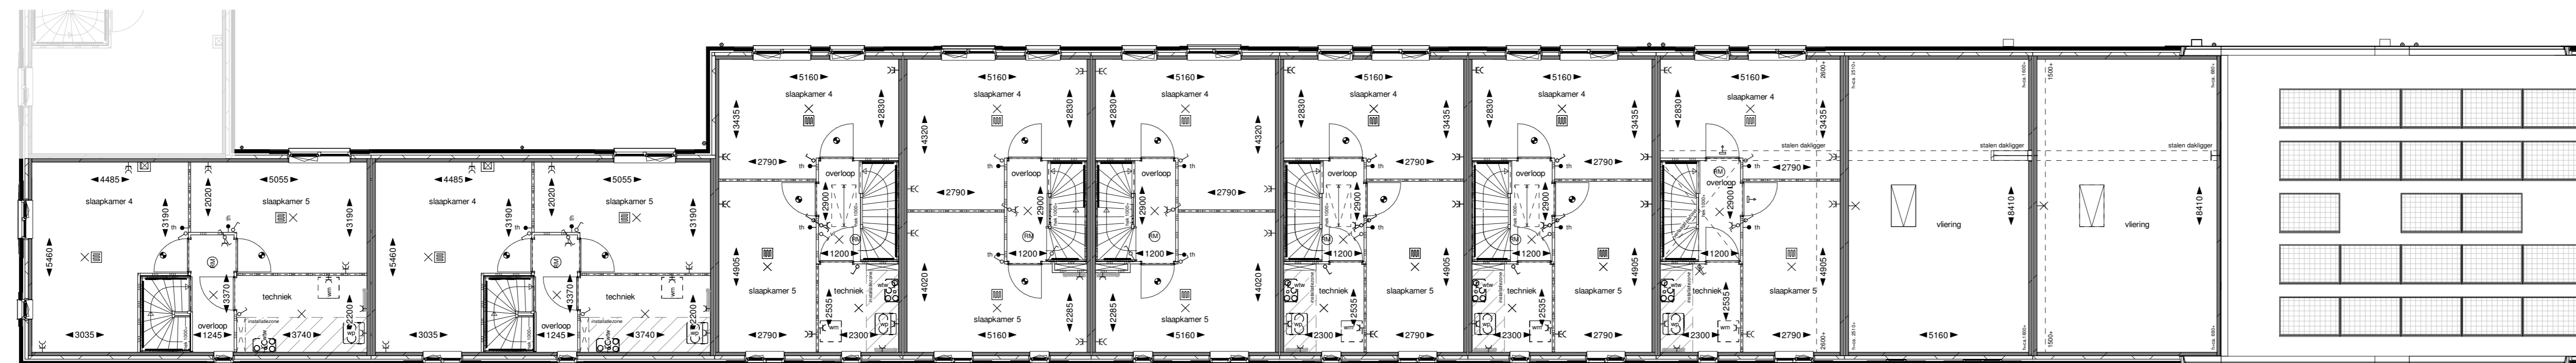

Tweede verdieping

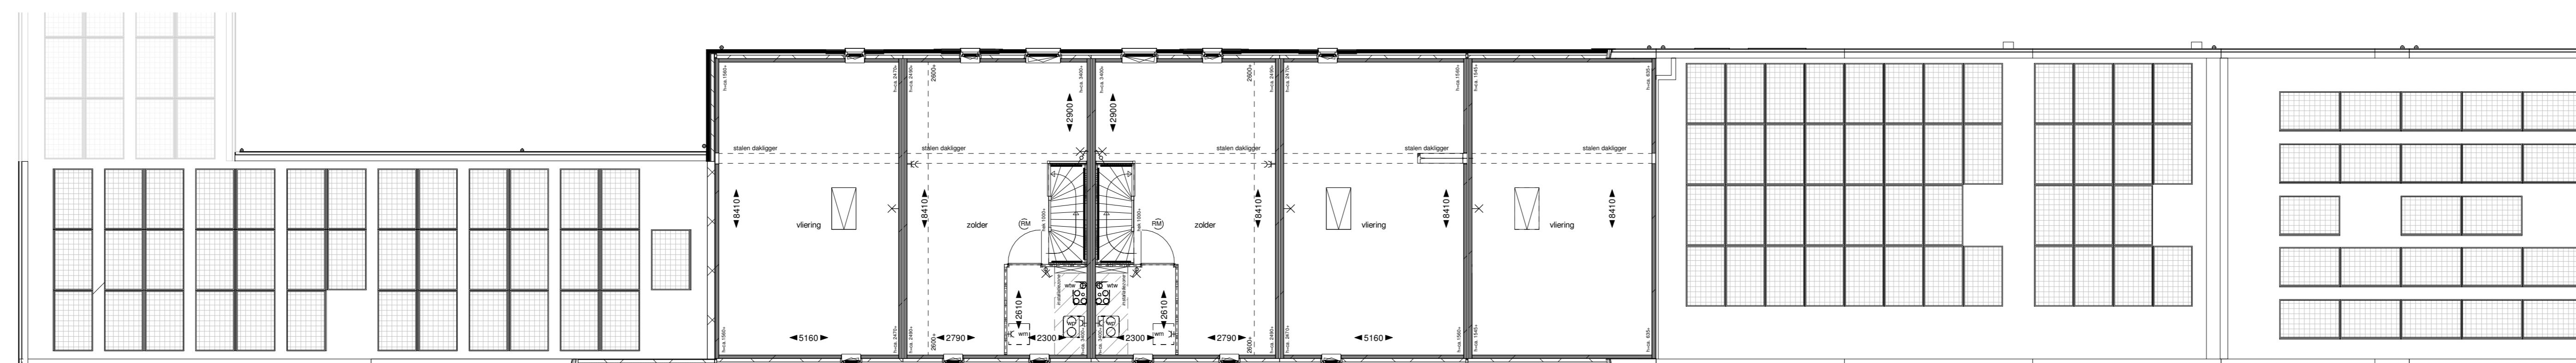

Derde verdieping

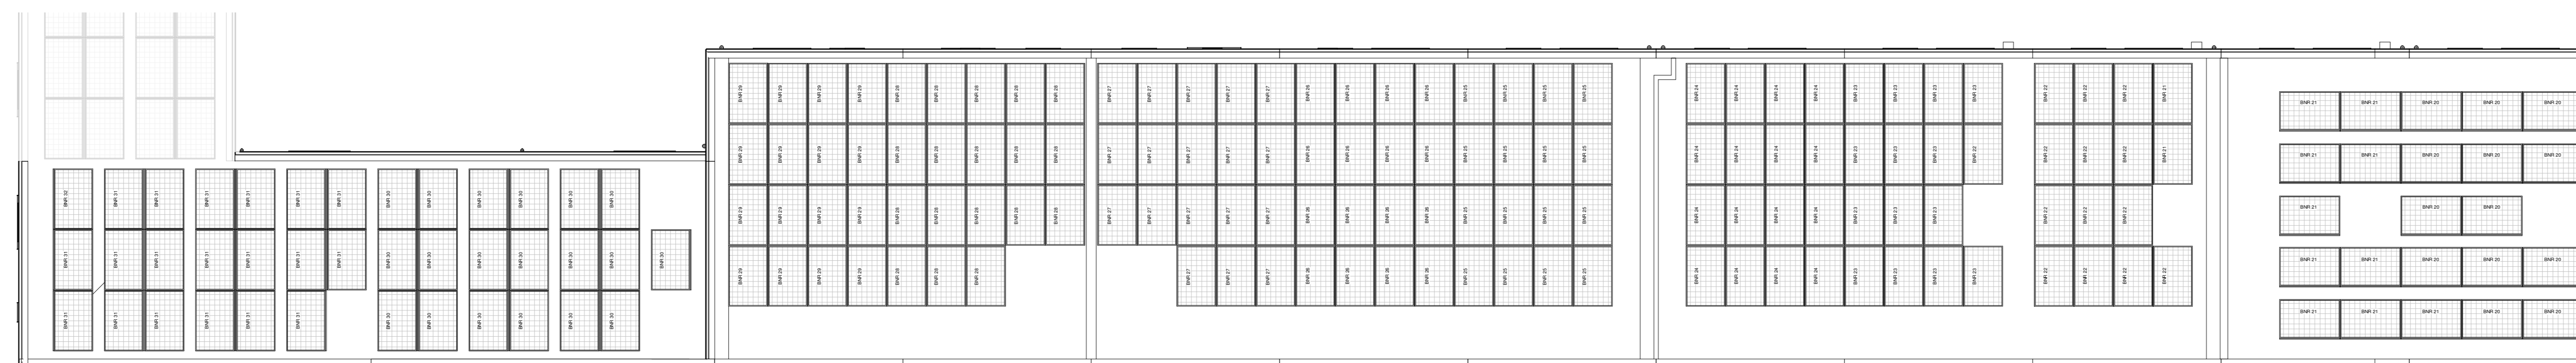

Dakaanzicht

Renvoel
Bouwkundig

metaalbek kleur A: rood/leuk geborsteld	metaalbek kleur B: zwart	metaalbek kleur C: grijs	entree woning
halffopen neokast	neokast koel/pomphees	dubbele neokast muusroltoe	PV panelen, zonnem indicator

Installaties

Thermostaat	wand bu. warmwater	rookmelder
bedrader	wand bu. drinkwater	hemelwaterdamp
aansluitpunt ventilatie	dubbele aansluitpunttoes	aansluitpunt ventilatie
3 fase aansl. kooktoestel	eenzijdige schakelaar	aansluitpunt ventilatie wand
lozeleiding	dubbelzijdige schakelaar	aansluitpunt ventilatie wand
enkele wandcontactdoos	vluchtdeur	aansluitpunt ventilatie wand
wand bu. koelwater	schakel	cv-verdeler
wand bu. draaggas	schakel aan plafond	vloerwarming
wand bu. warmwater	schakel aan wand	E-afsluit
wand bu. warmtepomp	vloerwarmingtoes	warmte terug win unit
wand bu. elektrische ladder	schakel buiten	warmtepomp
		aansluitpunt warmwater

Situatie