



bwnr: 45

Linkerzijanzicht



bwnr: 45

bwnr: 44

bwnr: 43

bwnr: 42

bwnr: 41

bwnr: 40

Vooraanzicht



bwnr: 40

bwnr: 41


bwnr: 42

bwnr: 43

bwnr: 44

bwnr: 45

Achteraanzicht

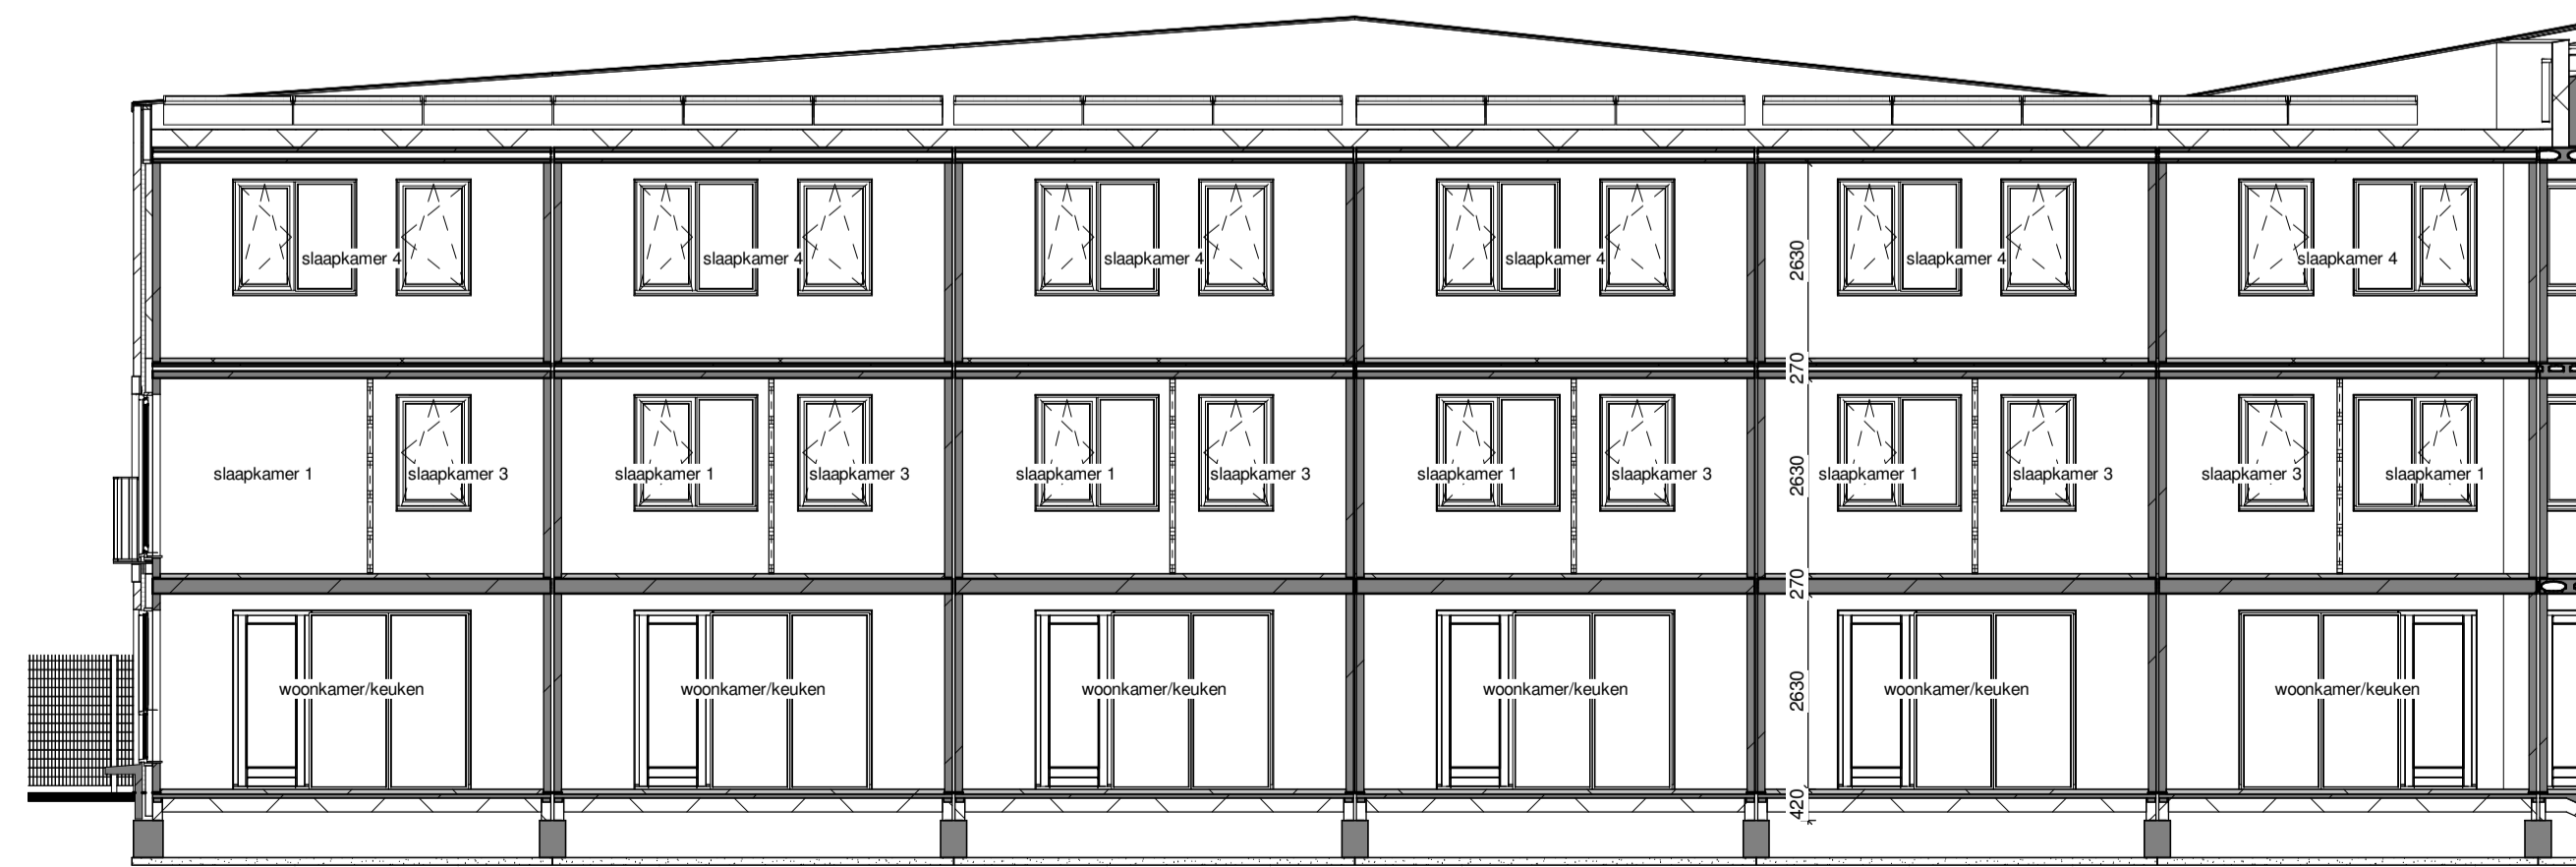

bwnr: 45

bwnr: 44

bwnr: 43

bwnr: 42

bwnr: 41

bwnr: 40

Doorsnede

**Renvooi**  
Bouwkundig

metselwerk kleur A - rood blauw gereduceerd	metselwerk kleur B - zwart	metselwerk kleur C - grijs	entree woning
halfopen nestkast	nestkast kool-pimpelmees	dubbele nestkast mussenkolonie	gerzwaluw

**Installaties**

-thermostaat	-wod f.v. wasmachine	-radiator
-bedrukker	-wod f.v. pv-omvormer	-hemlockstafvoer
-aansluitpunt ventilatie	-dubbele wandcontactdoos	-afoerpunt ventilatie
-3-fase aansl. kooktoestel	-enkeelpolige schakelaar	-toevoerpunt ventilatie
-loze leiding	-dubbelpolige schakelaar	-afoerpunt ventiel in wand
-enkele wandcontactdoos	-wisselschakelaar	-toevoerpunt ventiel in wand
-wod f.v. koekast	-lichtpunt aan plafond	-cv-verdelers
-wod f.v. vaatwasser	-lichtpunt aan wand	-vloerverwarming
-wod f.v. vaatwasser	-lichtpunt aan wand	-E-radiator
-wod f.v. waspomp	-lichtpunt buiten	-warme terug-win unit
-wod f.v. elektrische radiator	-lichtpunt buiten	-wasmachine
		-opstelplaats wasmachine

**Situatie**