




bwnr: 45
Begane grond

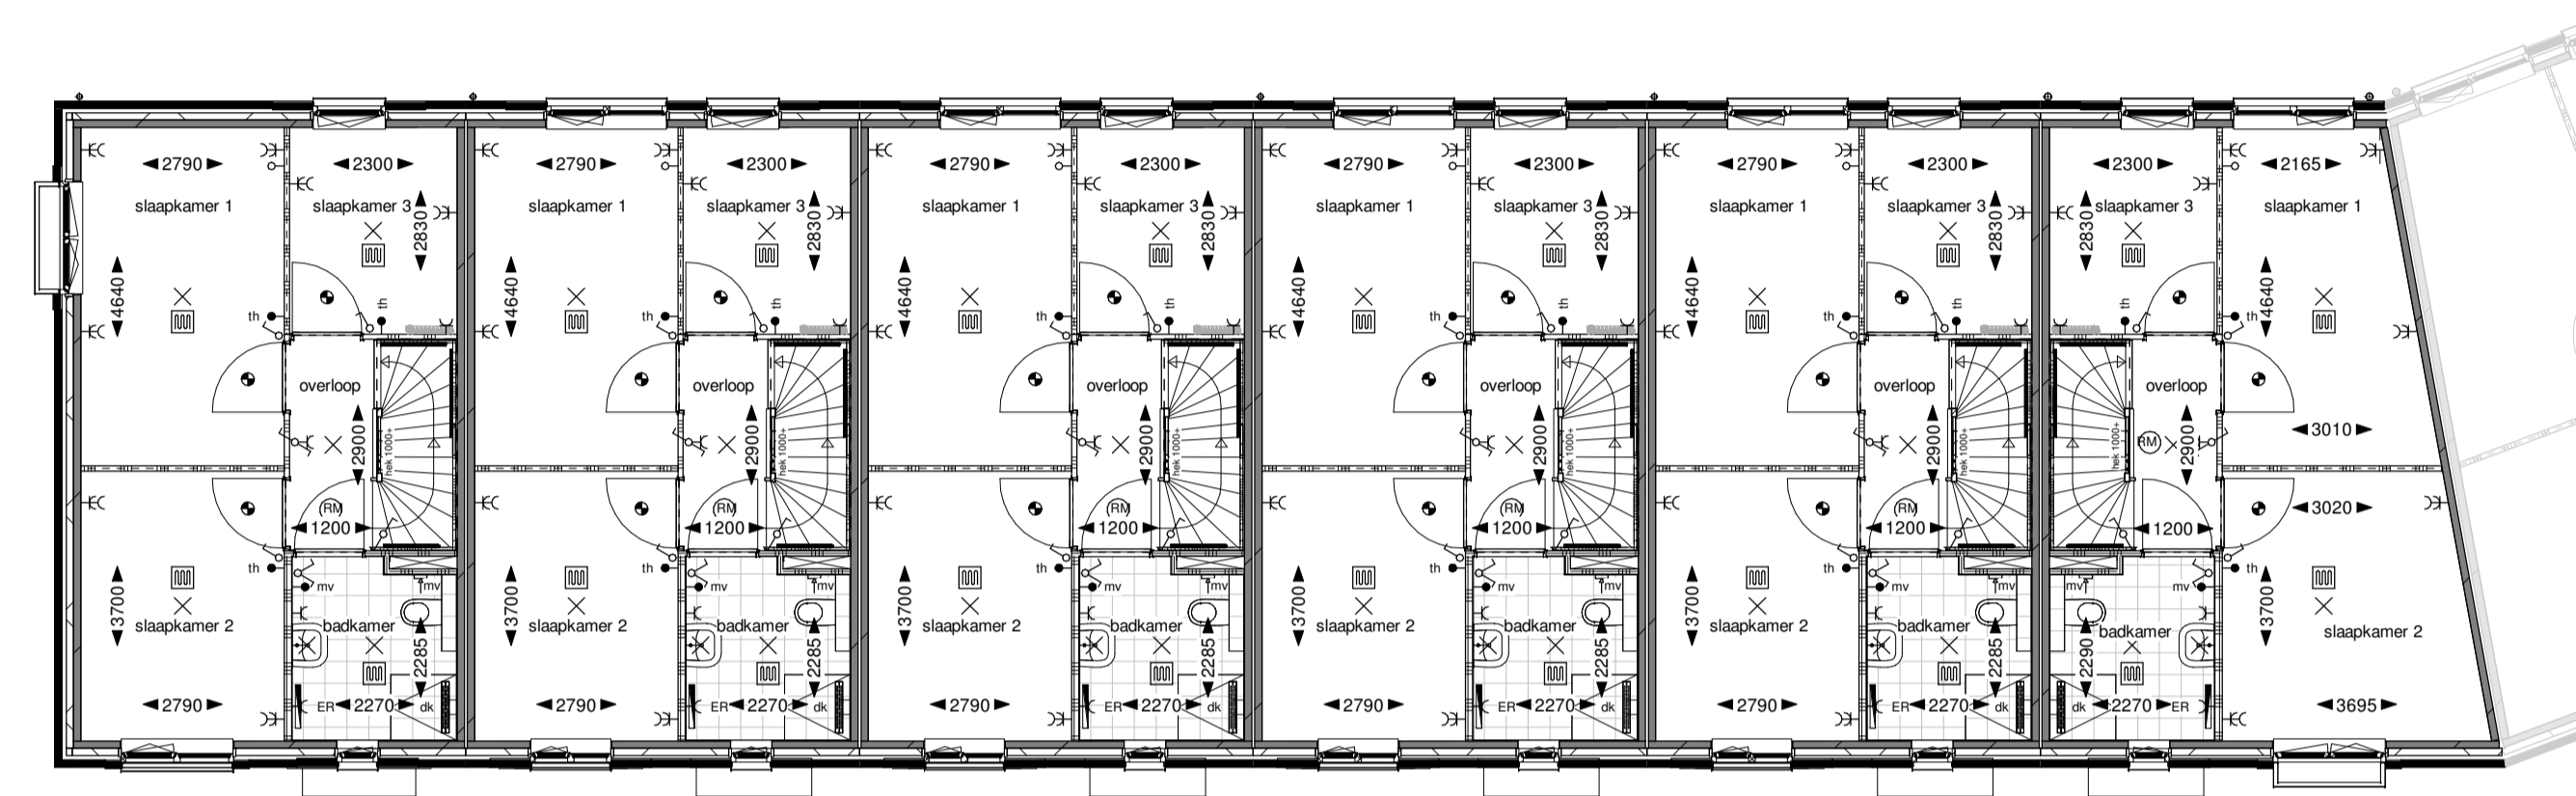

bwnr: 45
Eerste verdieping

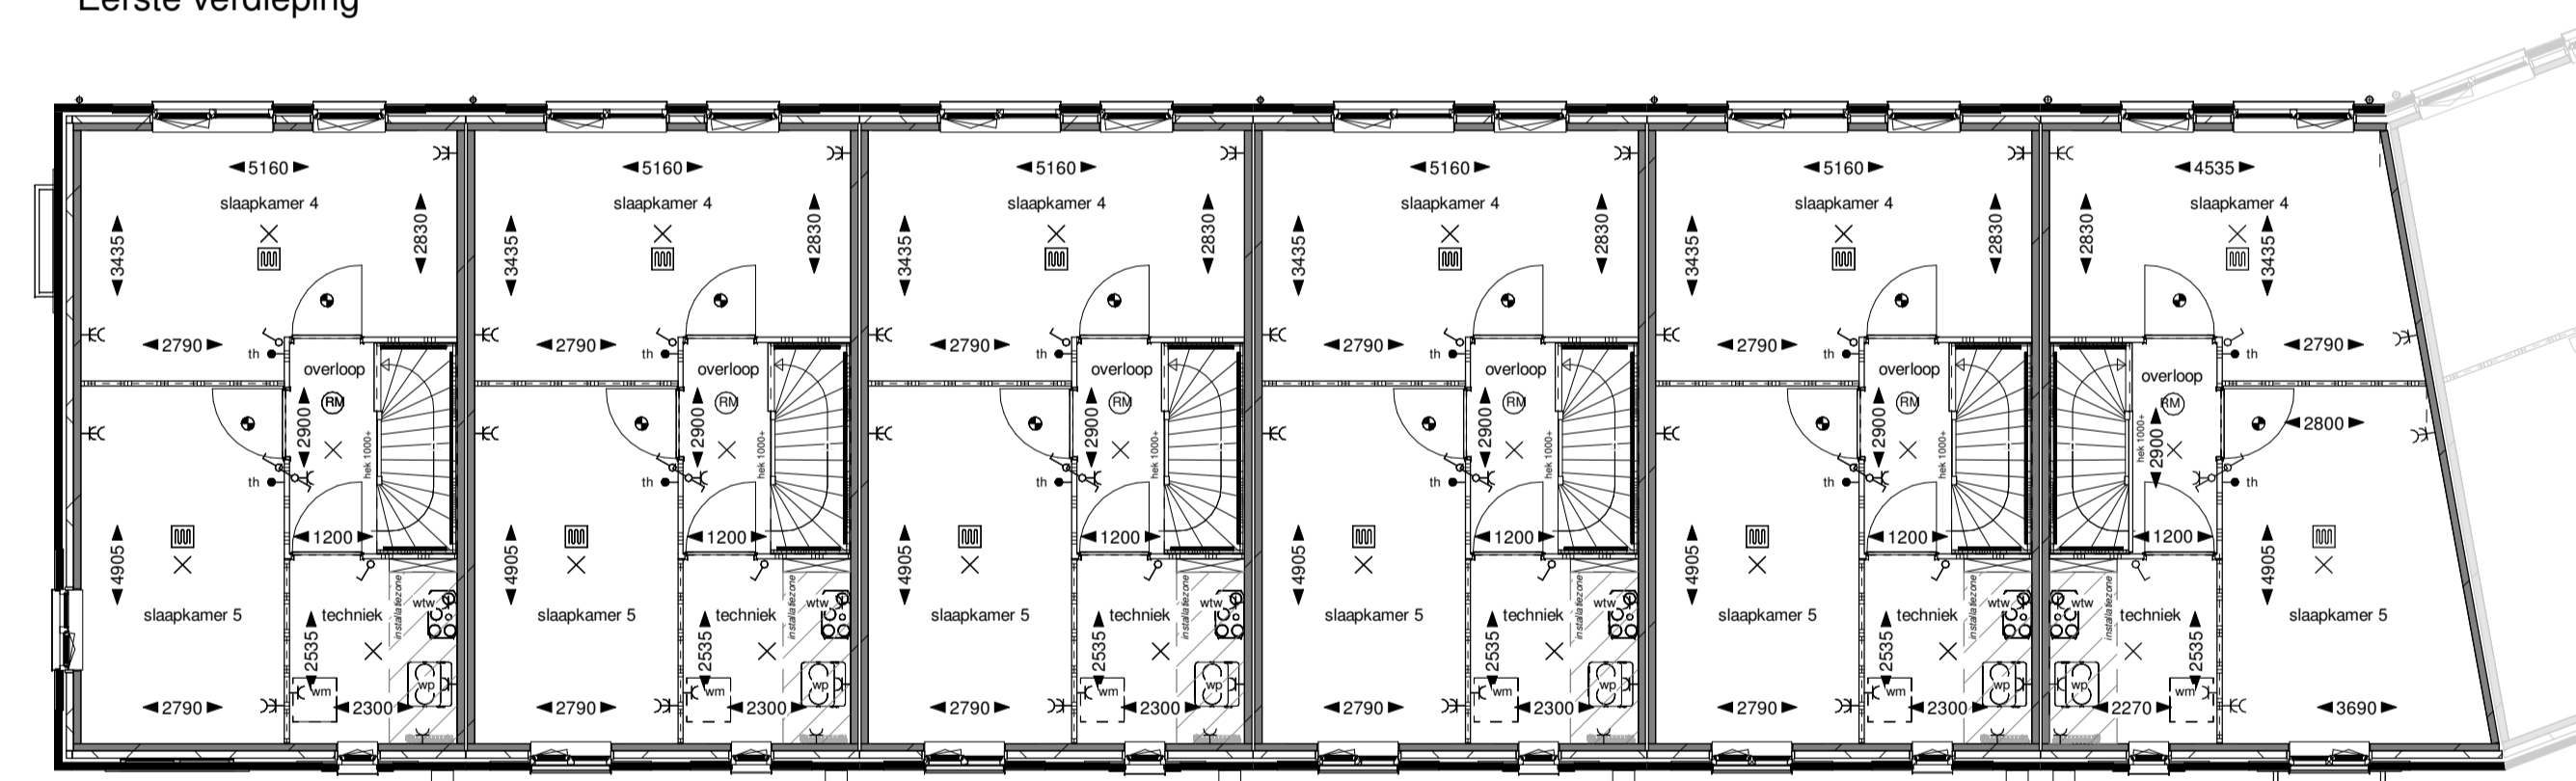

bwnr: 45
Tweede verdieping

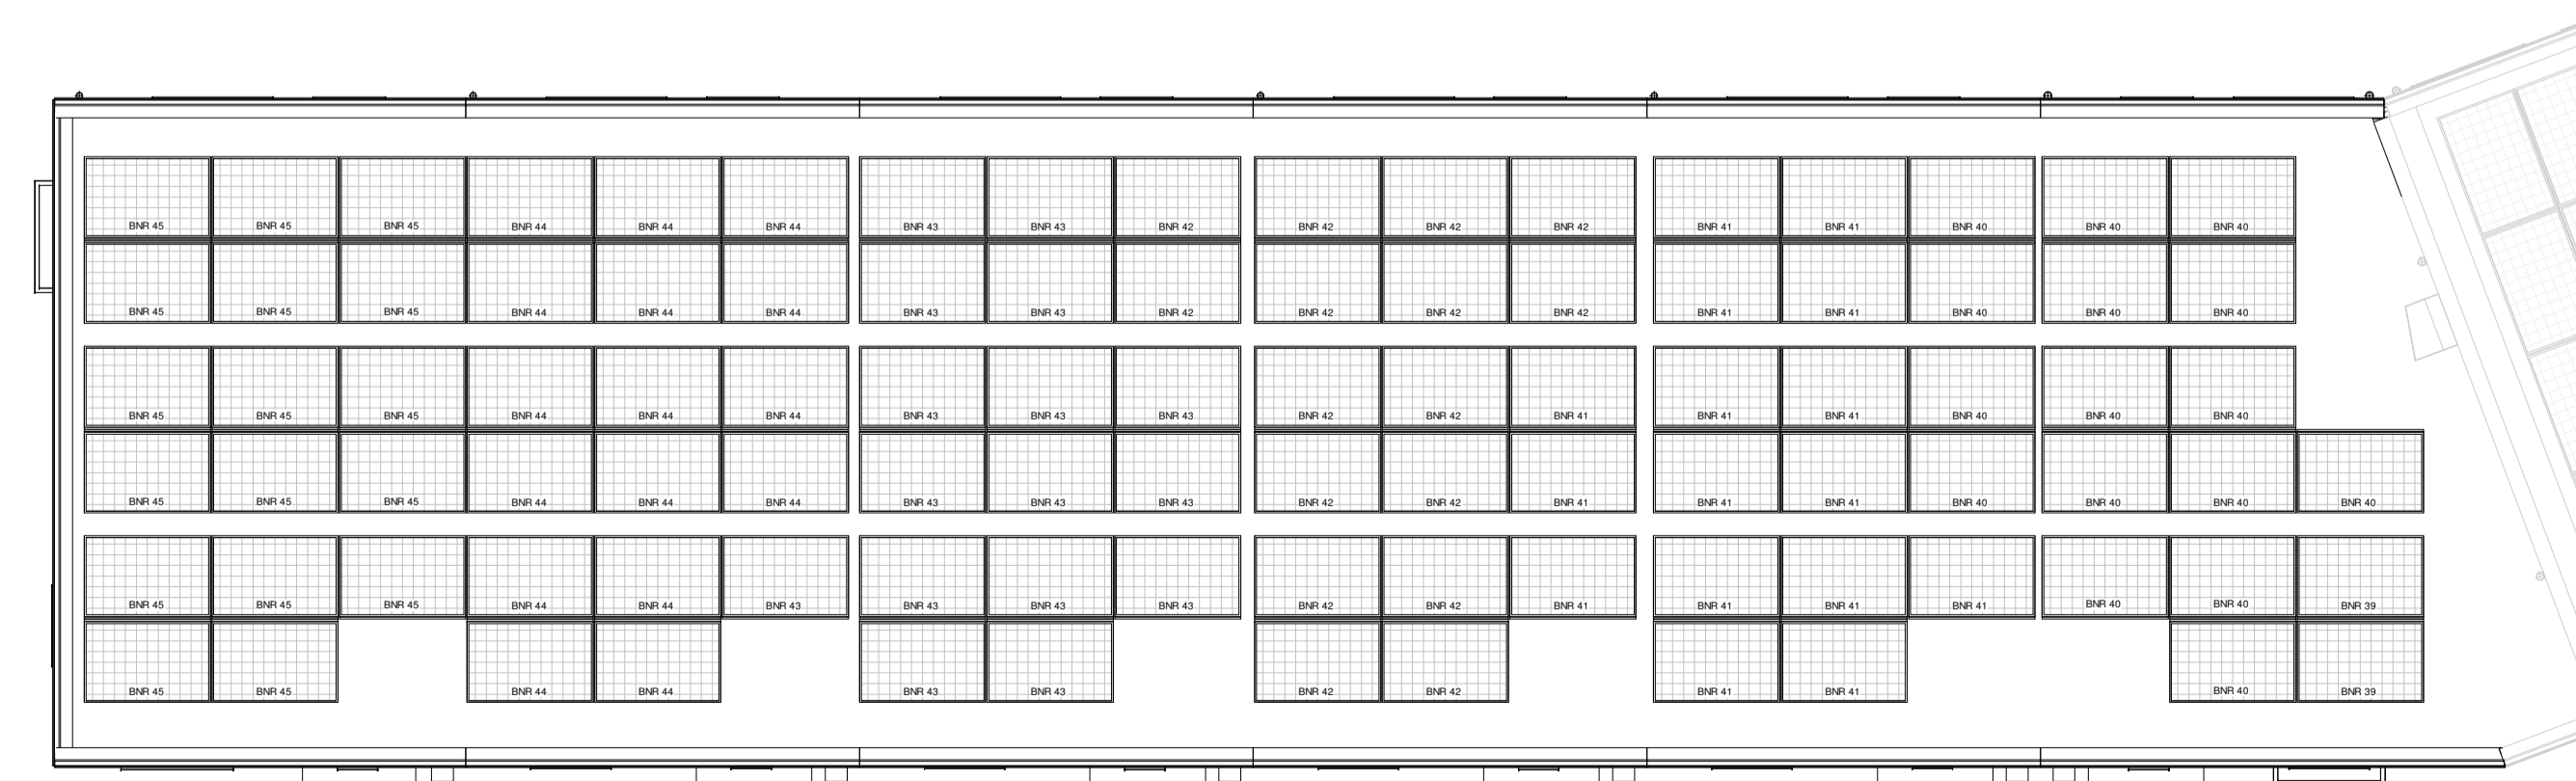

bwnr: 45
Dakaanzicht

Renvooi
Bouwkundig

	metselwerk kleur A - rood blauw gereduceerd		entree woning
	metselwerk kleur B - zwart		PV-panelen, aantallen indicatief
	metselwerk kleur C - grijs		
	halfopen nestkast		dubbele nestkast mussenkolonie
	nestkast koolpimpelmees		gerzwaalw

Installaties

	thermostaat		wod fbv. wasmachine		rookmelder
	bedrukker		wod fbv. pv-omvormer		hemlockvloer
	aansluitpunt ventilatie		dubbele wandcontactdoos		afvoerpunt ventilatie
	3-fase aansl. kooktoestel		enkeelpolige schakelaar		toevoerpunt ventilatie
	loze leiding		dubbelpolige schakelaar		afvoerpunt ventiel in wand
	enkele wandcontactdoos		wisselschakelaar		toevoerpunt ventiel in wand
	wod fbv. koekestap		lichtpunt aan plafond		cv-verdelers
	wod fbv. vaatwasser		lichtpunt aan wand		vloerverwarming
	wod fbv. warmtepomp		lichtpunt aan muur		E-radiator
	wod fbv. elektrische radiator		lichtpunt buiten		warmte terugwin unit
					warmtepomp
					opstelplaats wasmachine

Situatie