

VOORGEVEL

ACHTERGEVEL




ACHTERGEVEL


ACHTERGEVEL

02CC Lichte 1200mm
02CC Lichte 2400mm
02CC Lichte opvallende steun
02CC Lichte 1200mm


02CC Lichte 1200mm
02CC Lichte 2400mm
02CC Lichte
02CC Lichte 2400mm

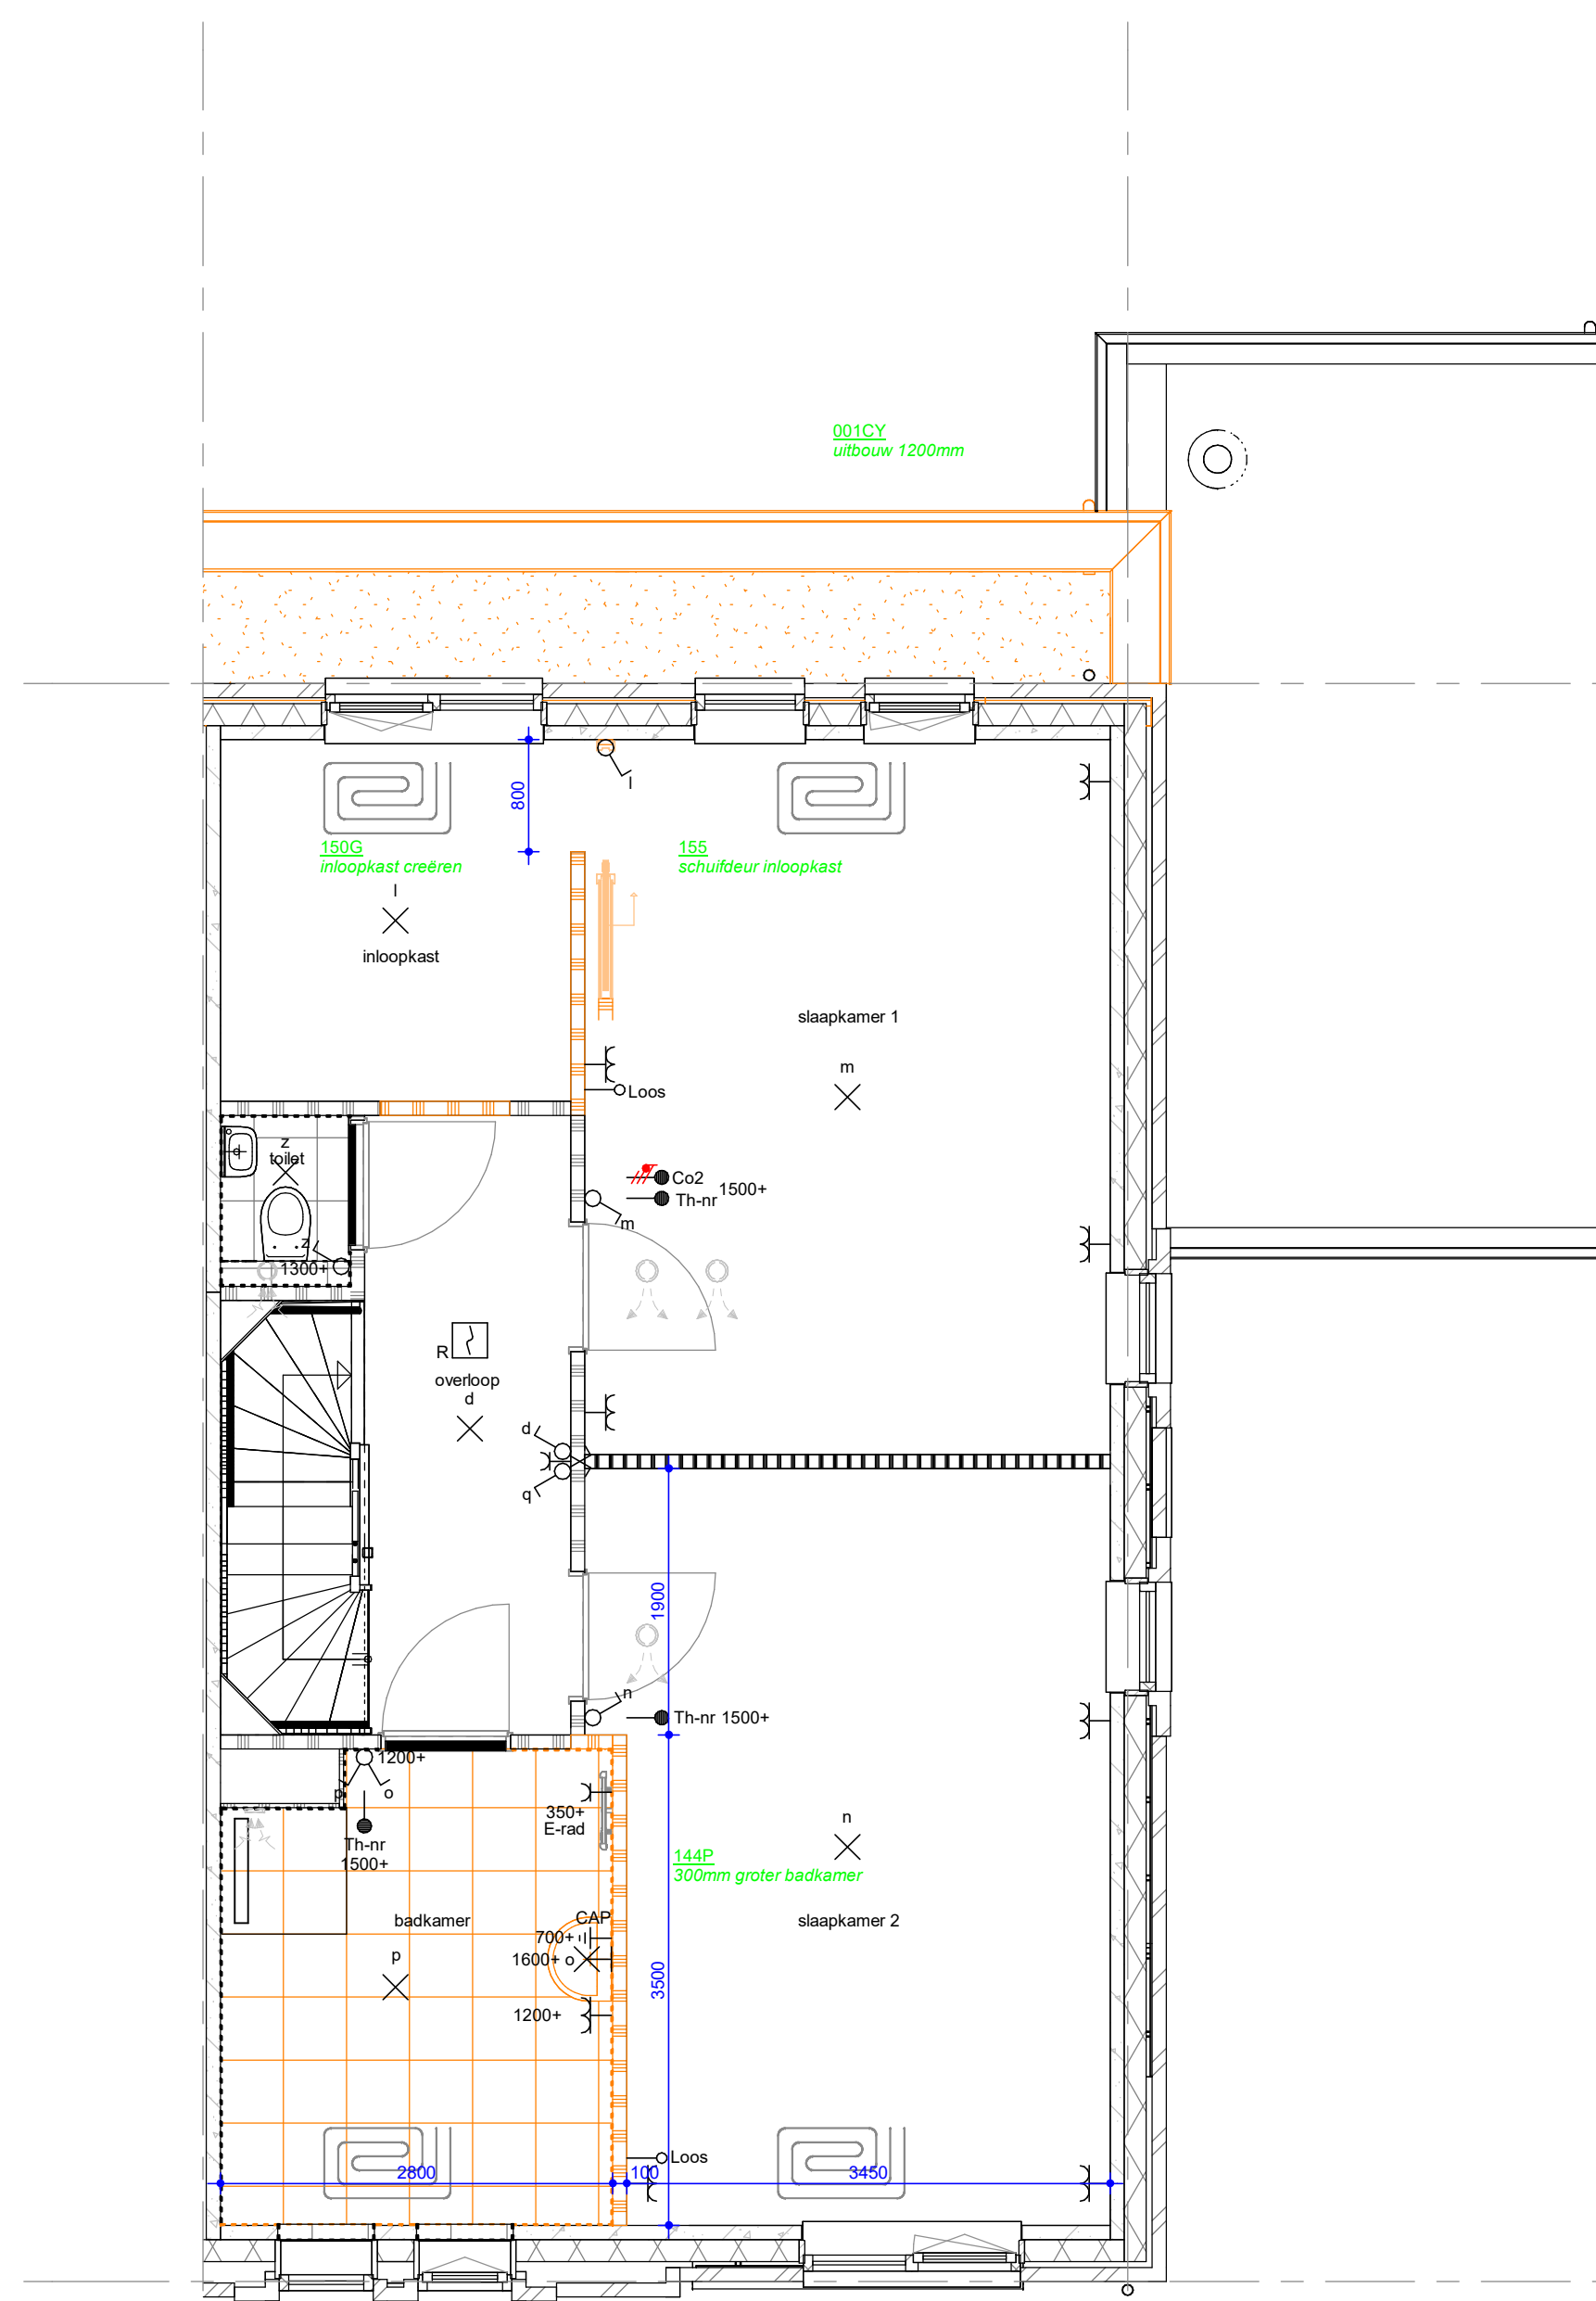


1e VERDIEPING

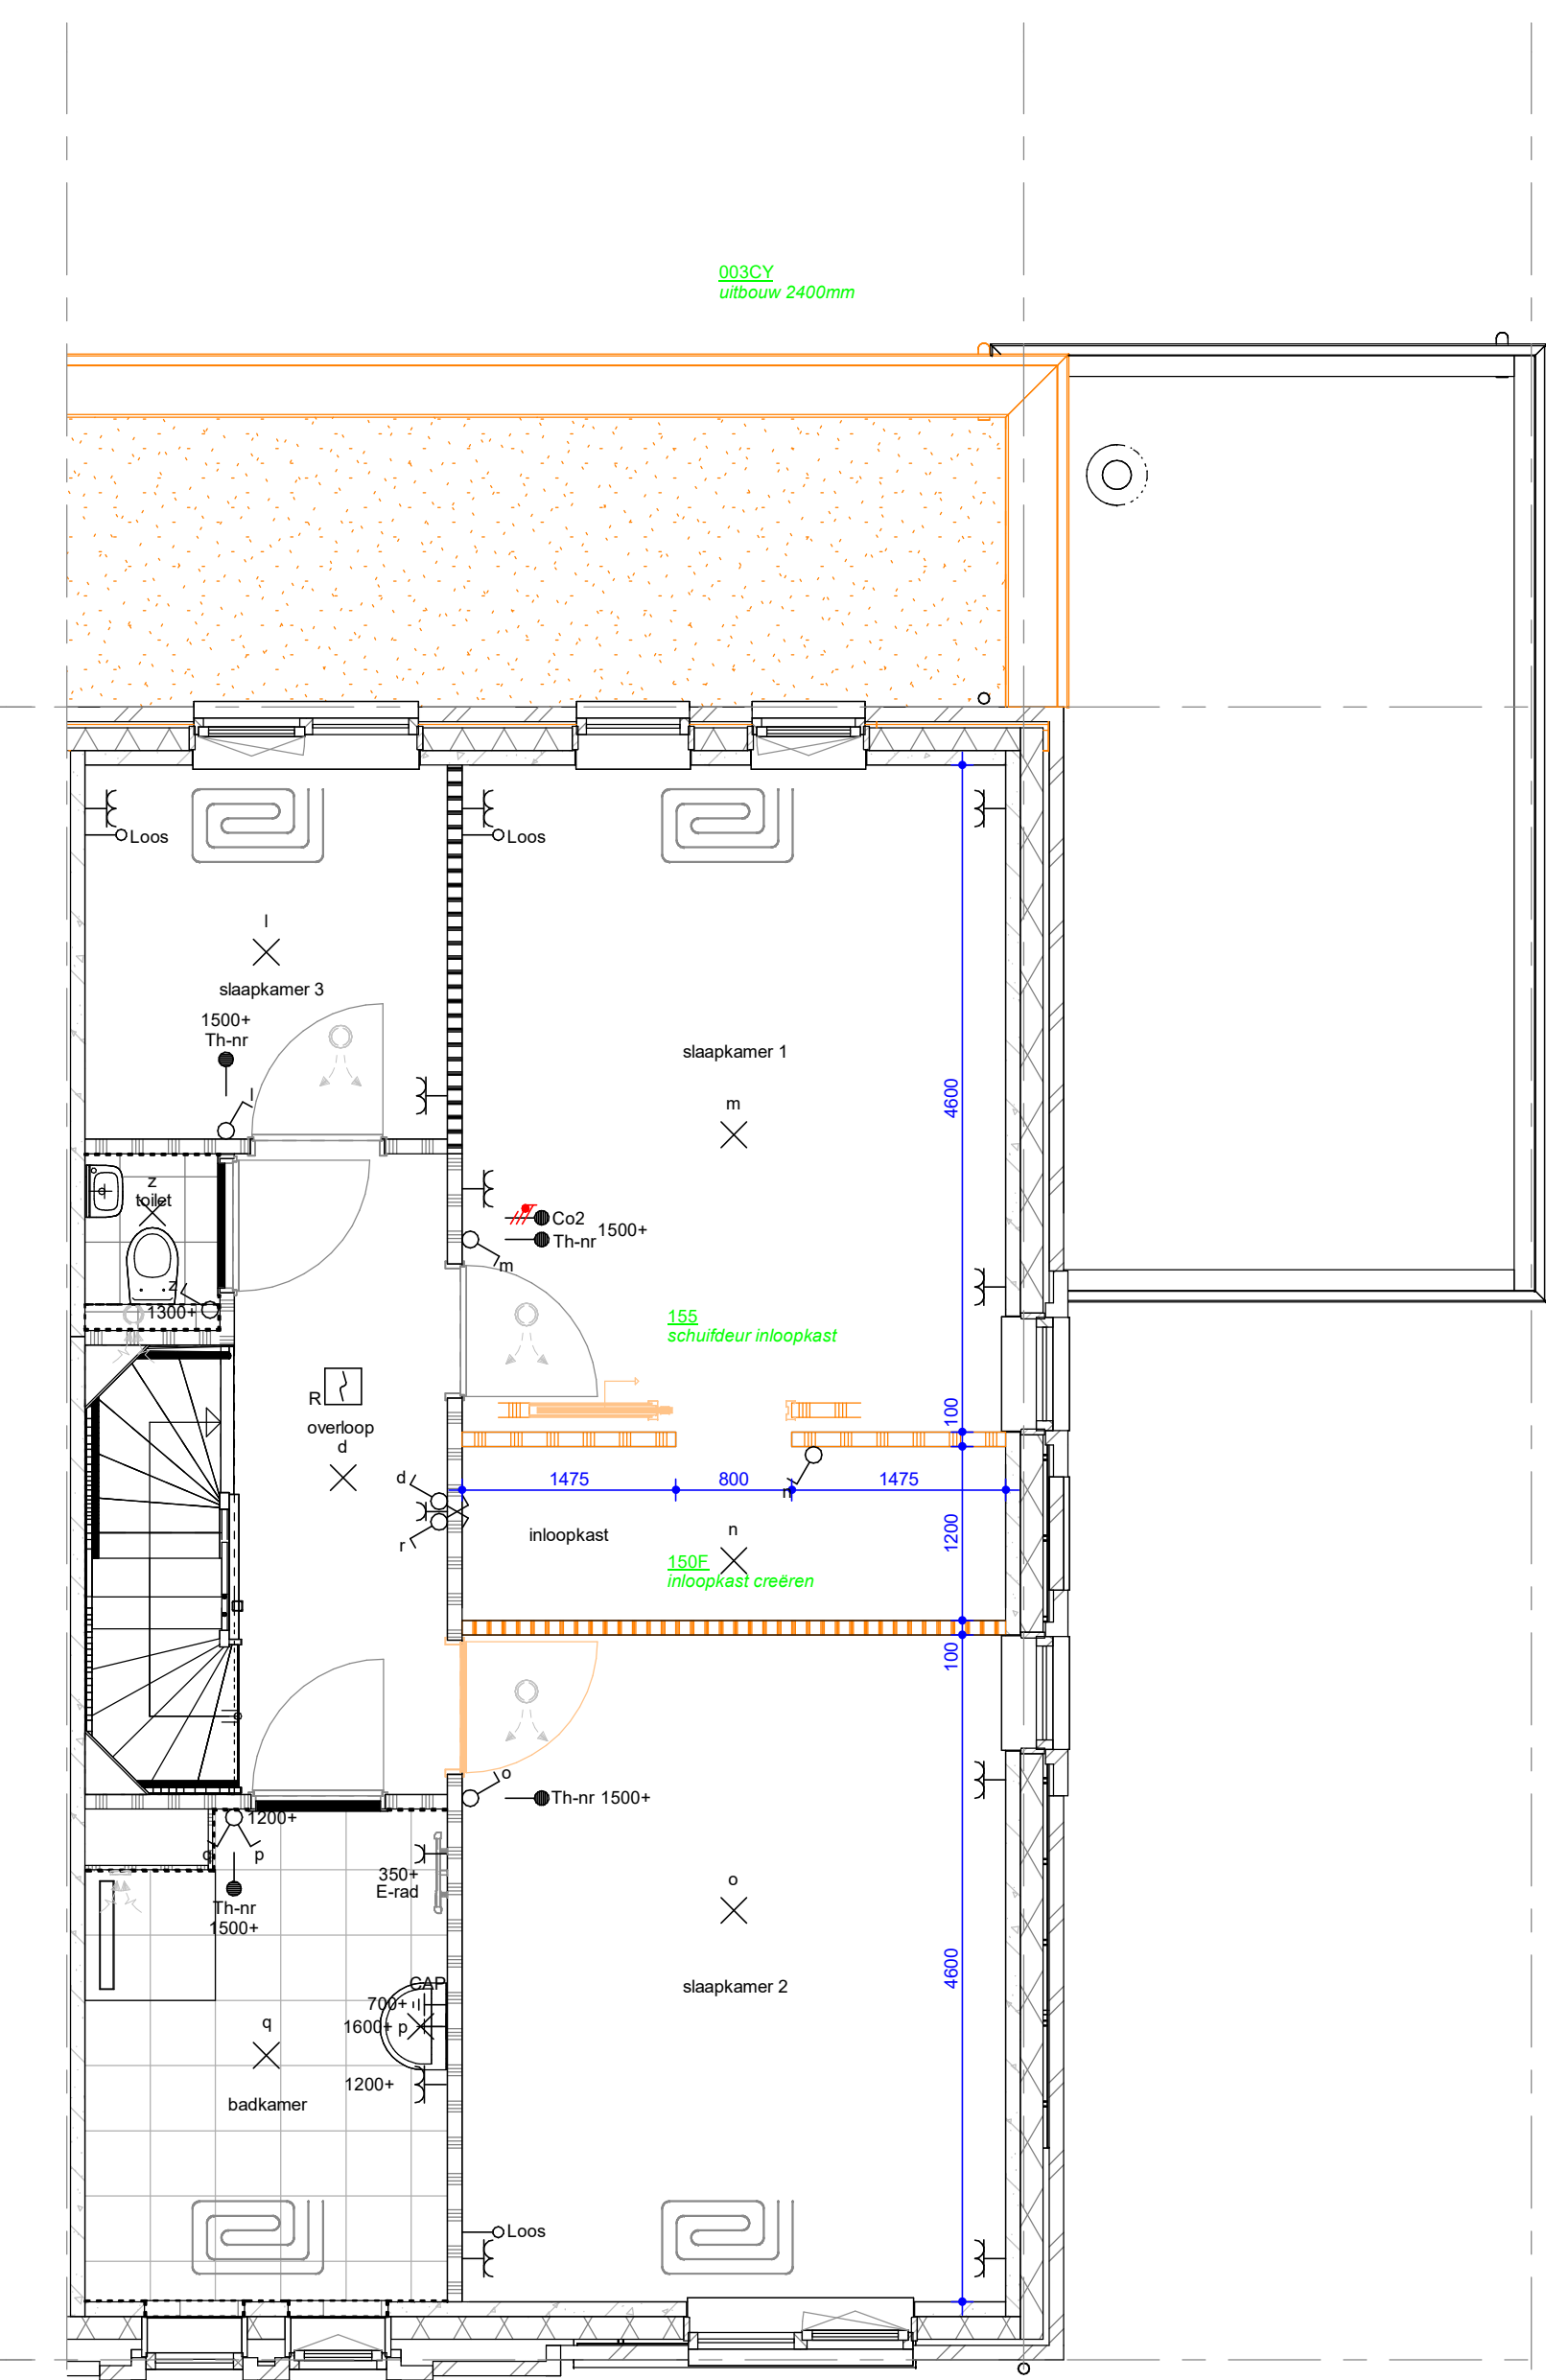


1e VERDIEPING

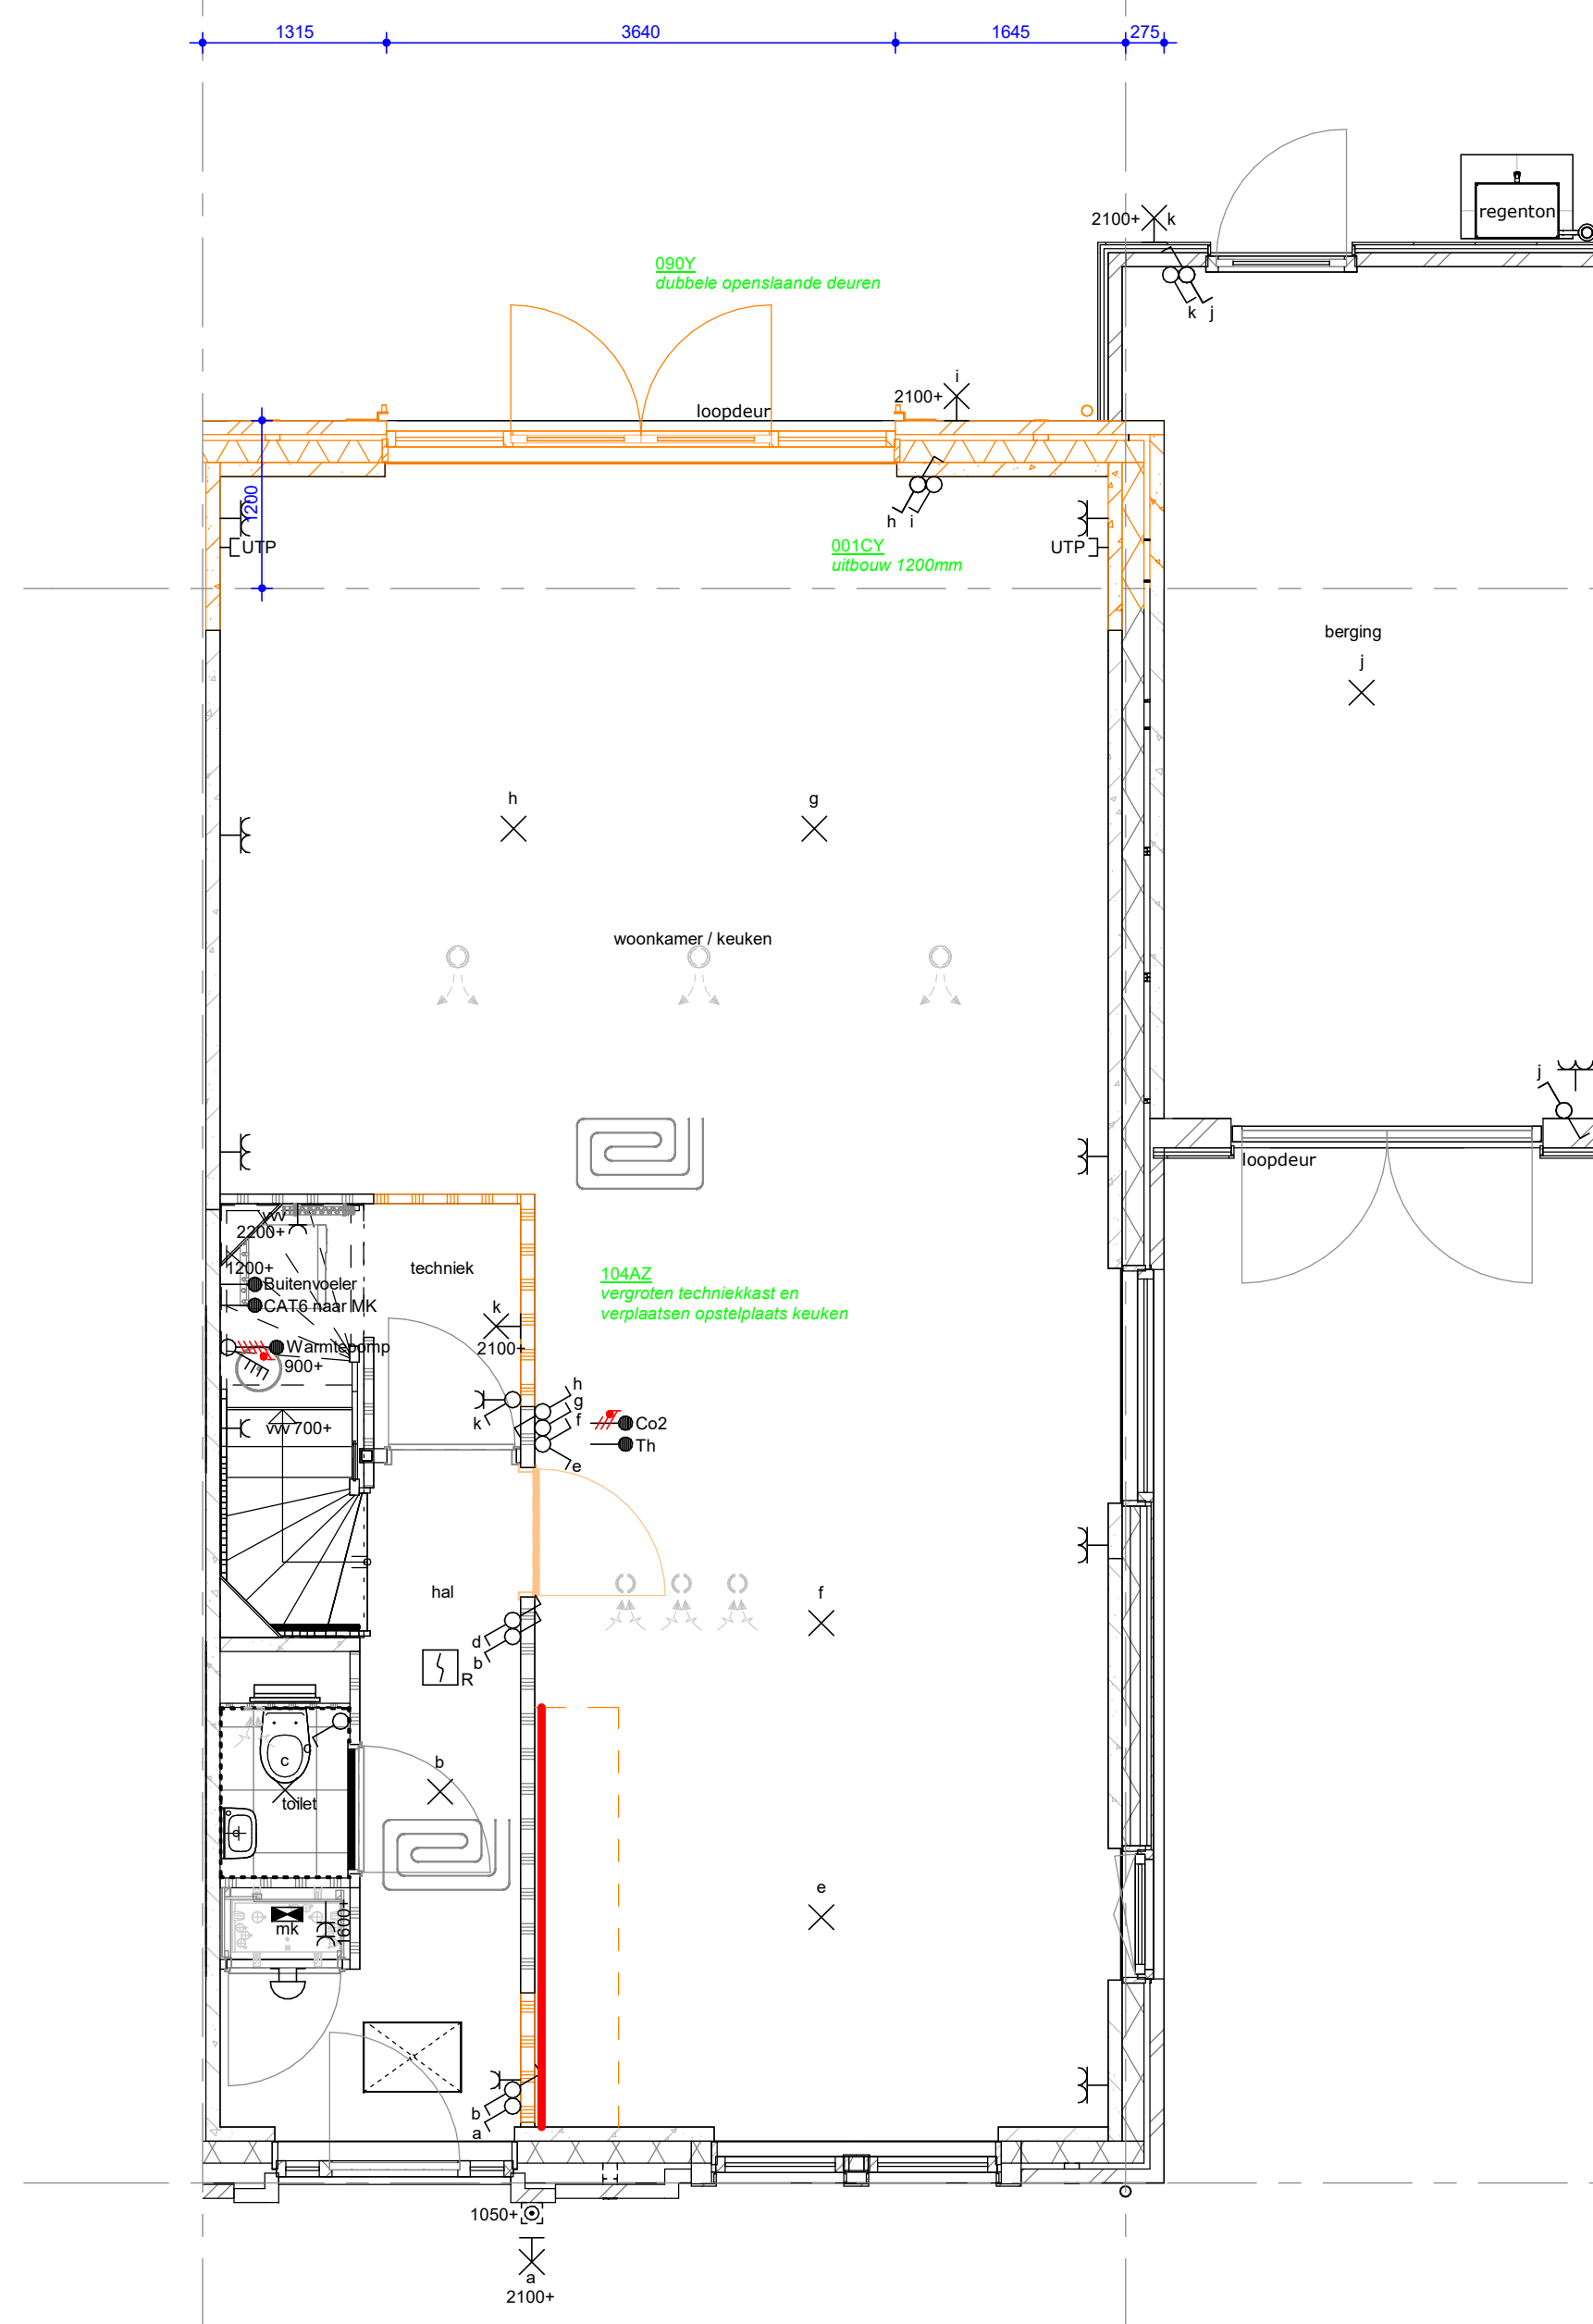


BEGANE GROND

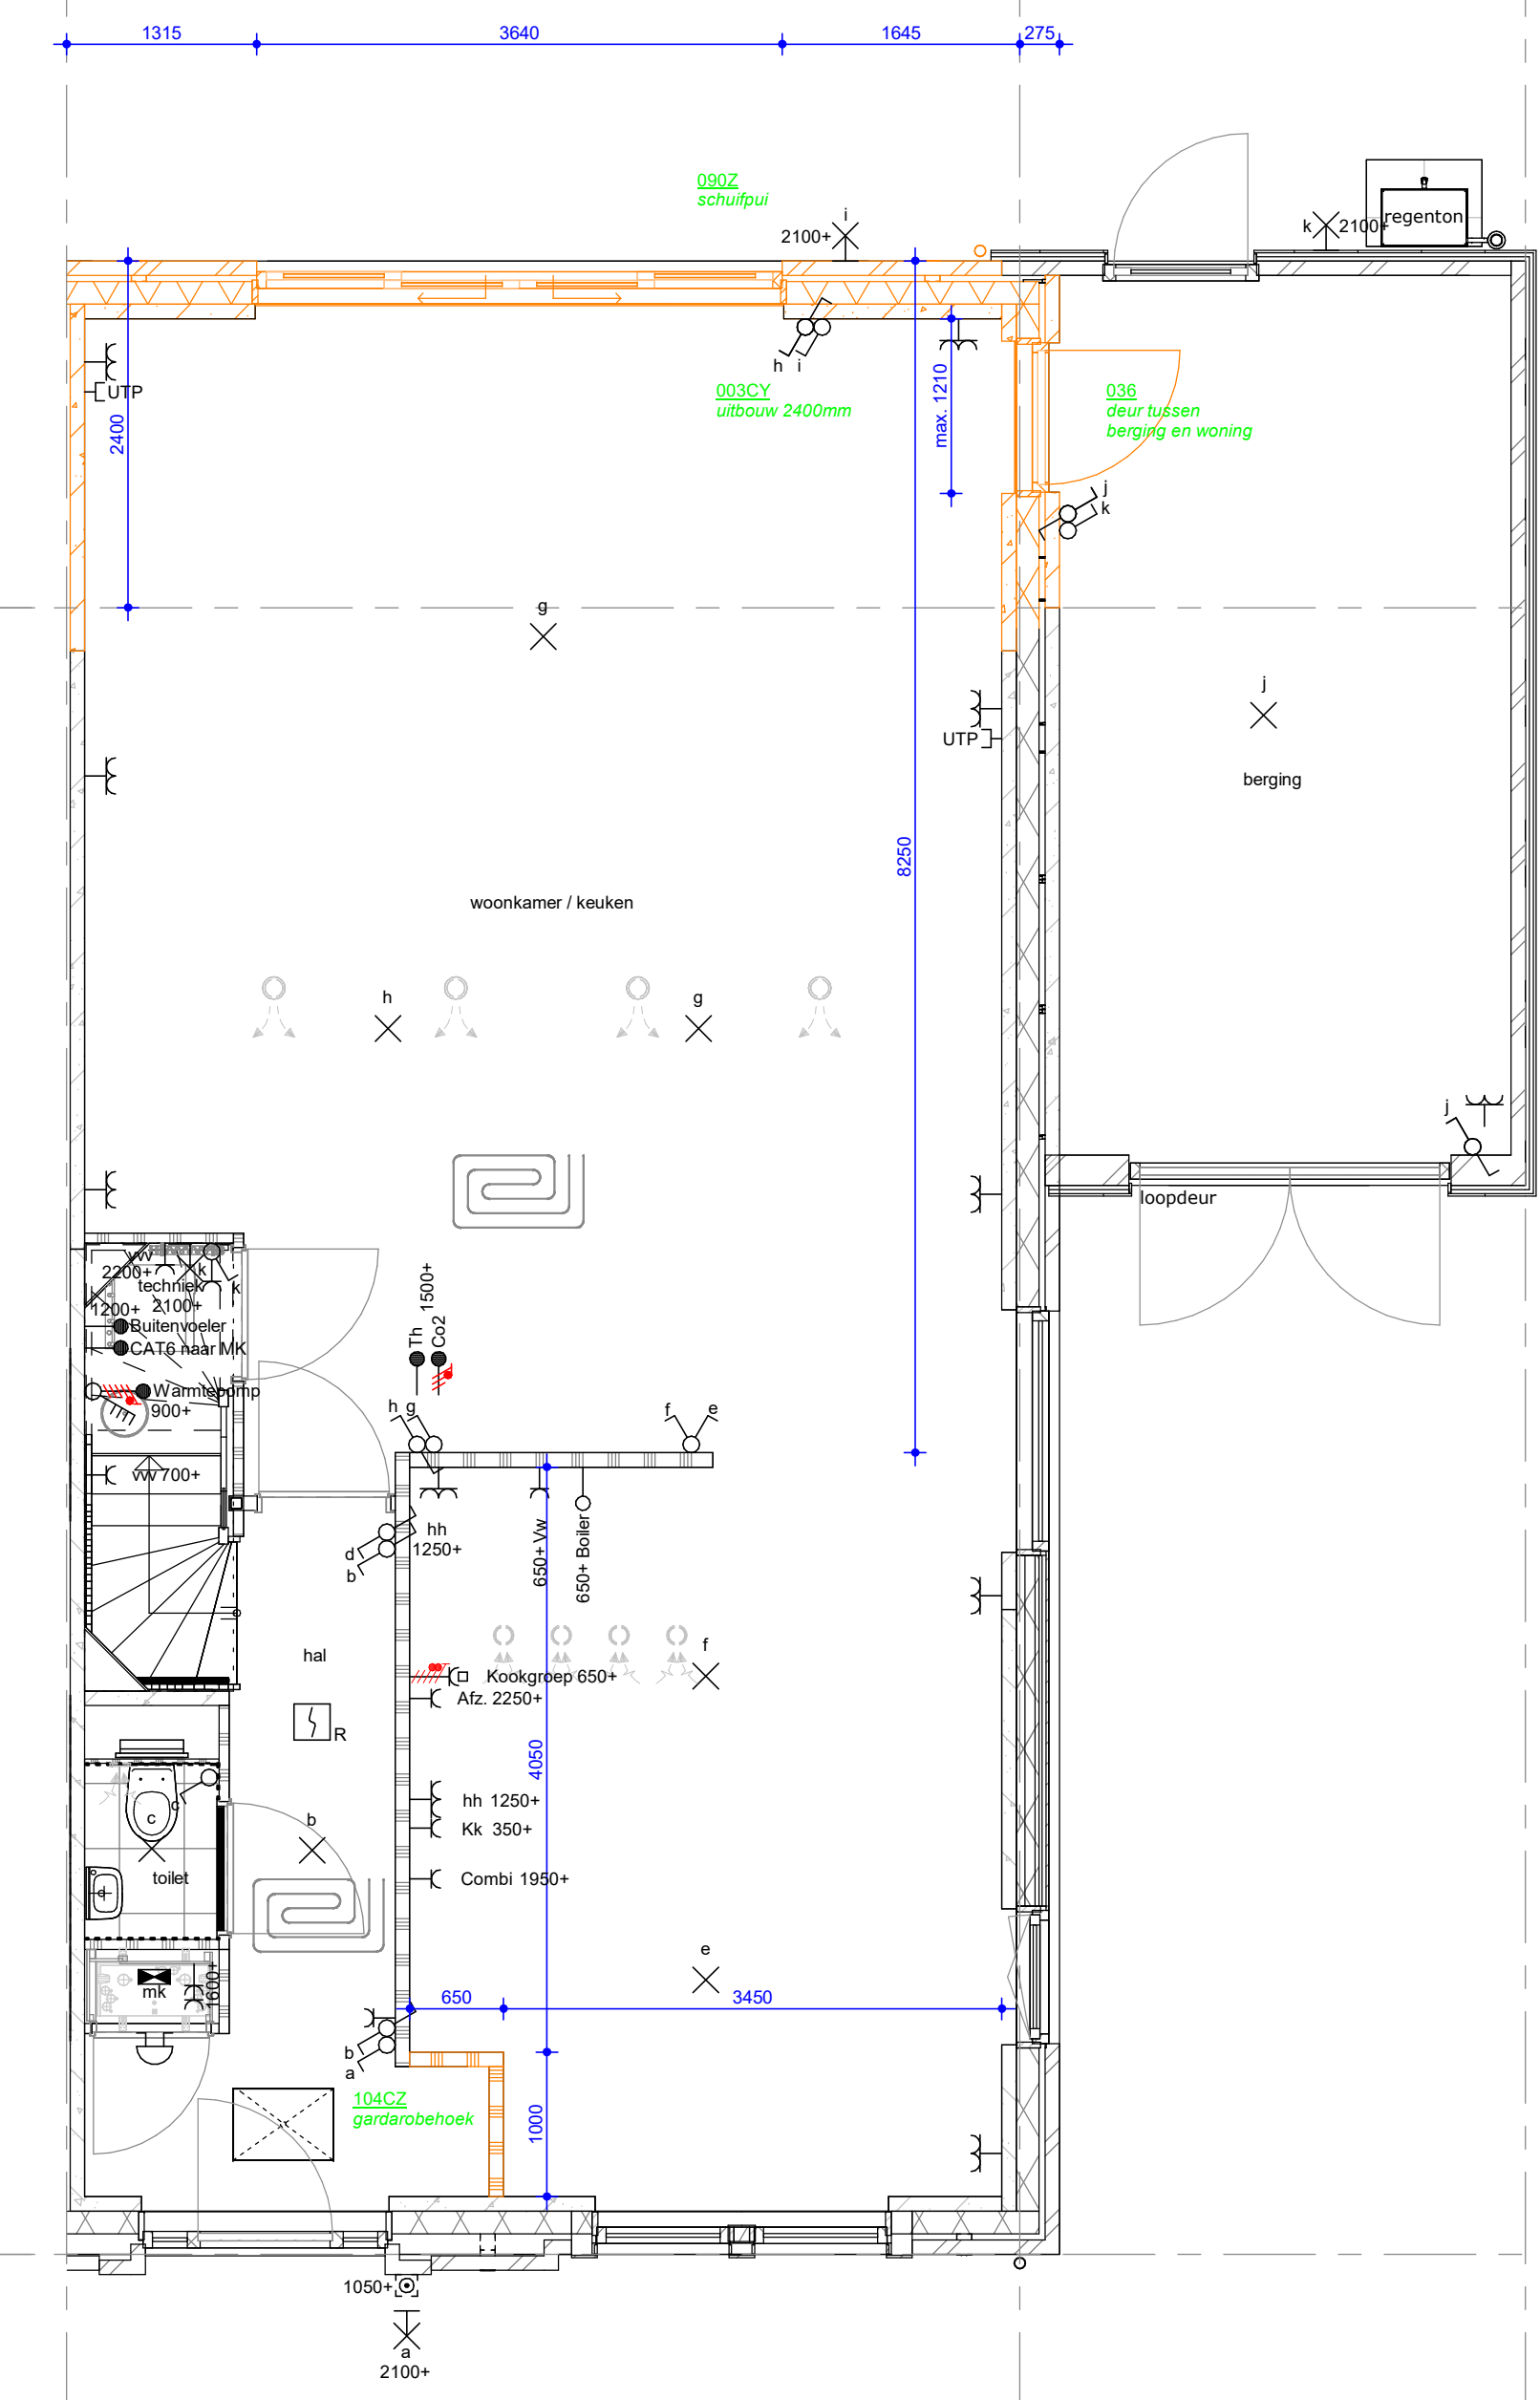

BEGANE GROND

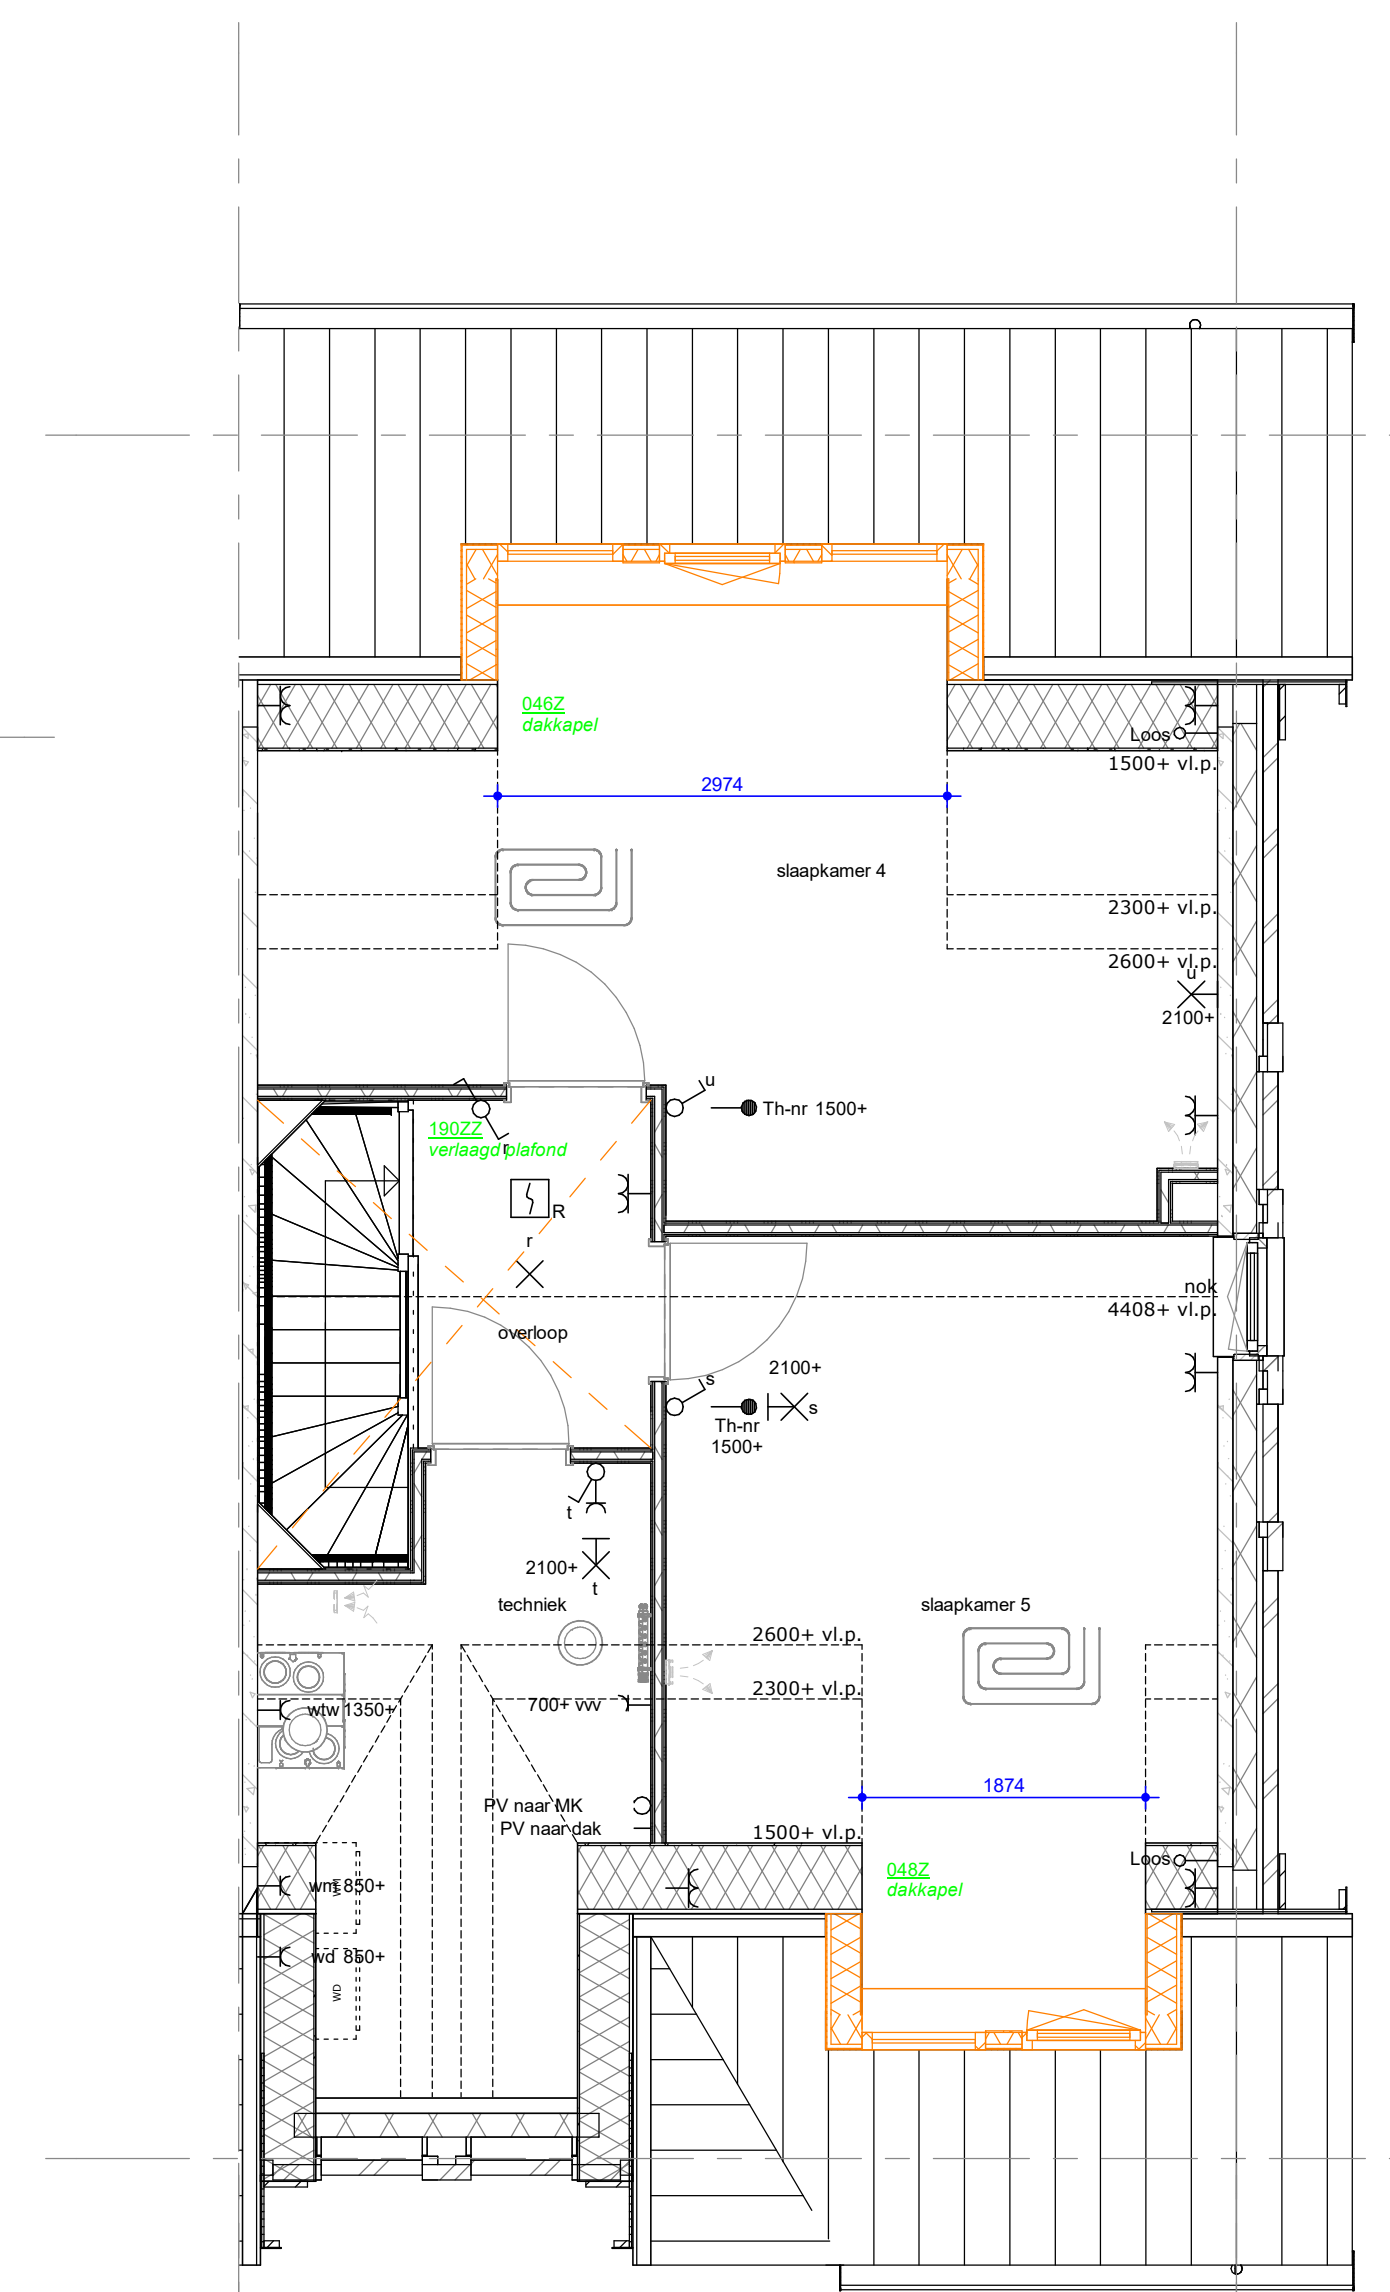

2e VERDIEPING

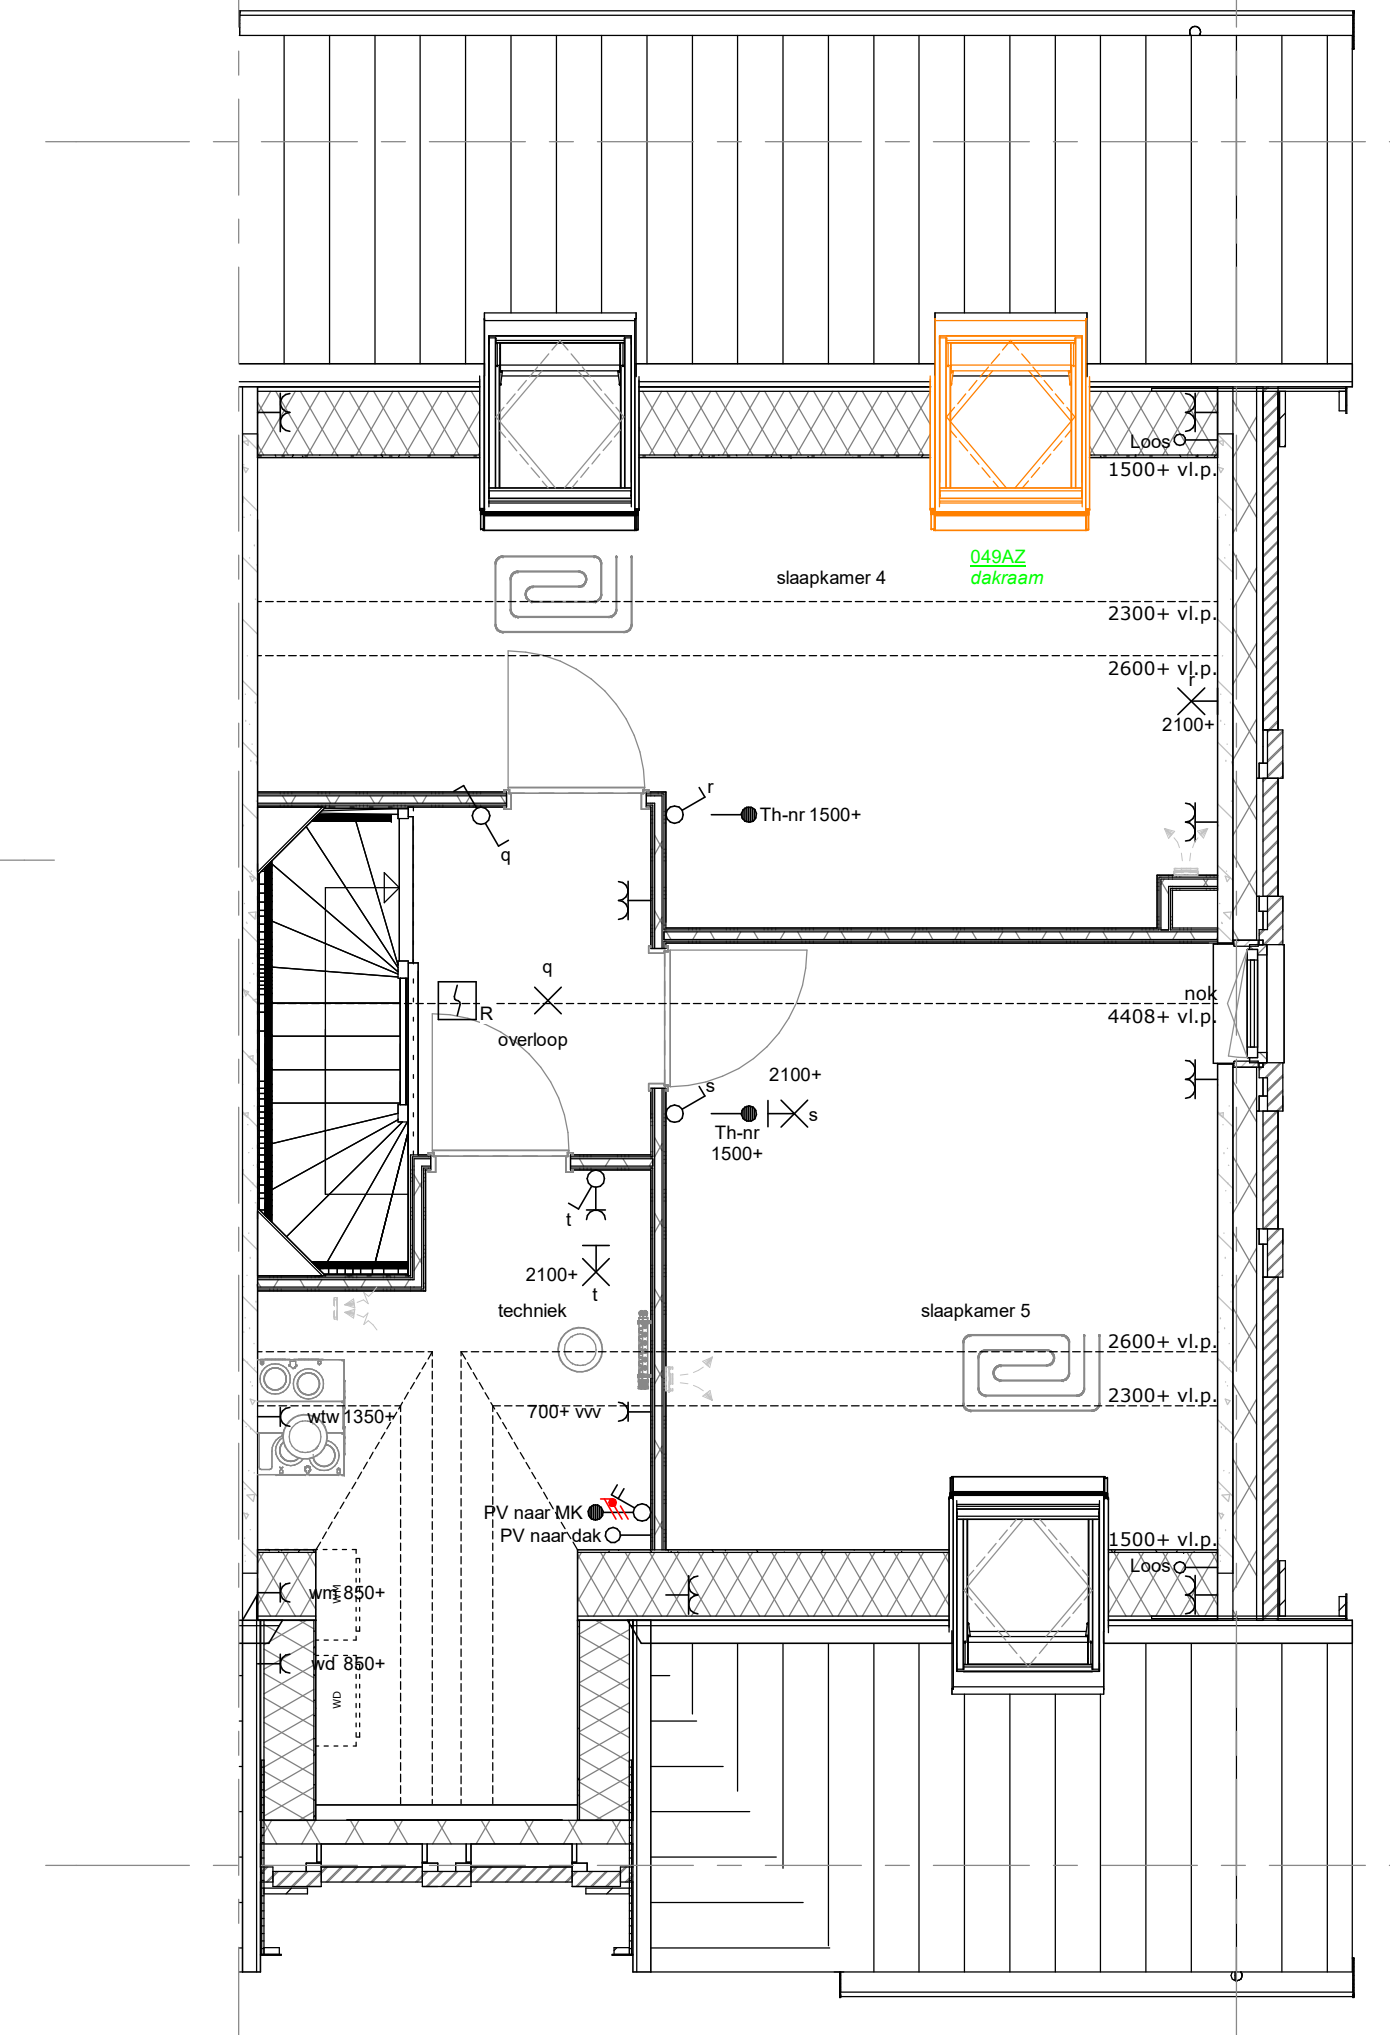

2e VERDIEPING

RUNDAEL



De Buitenplaats, Nieuwegein Bloknr.: **14048**
Optietekening type C3

datum: 23-02-2024
wijziging:

getekend: SCV
tek.nr.: **O_C3**
schaal: 1 : 50
formaat: 1470x841

Trebbemiddenwest B.V.
Postbus 1232
3430 BE Nieuwegein telefoon 088 259 00 00



VOOR OPTIES AANGEBOUWDE BERGING ZIE BLAD:
O_Berging - Optietekening berging type C en D