



VOORGEVEL
BO-2050


VOORGEVEL
BO-2053

VOORGEVEL
BO-2060/2061

ACHTERGEVEL
BO-2250

ACHTERGEVEL
BO-2253

ACHTERGEVEL
BO-2260/2261

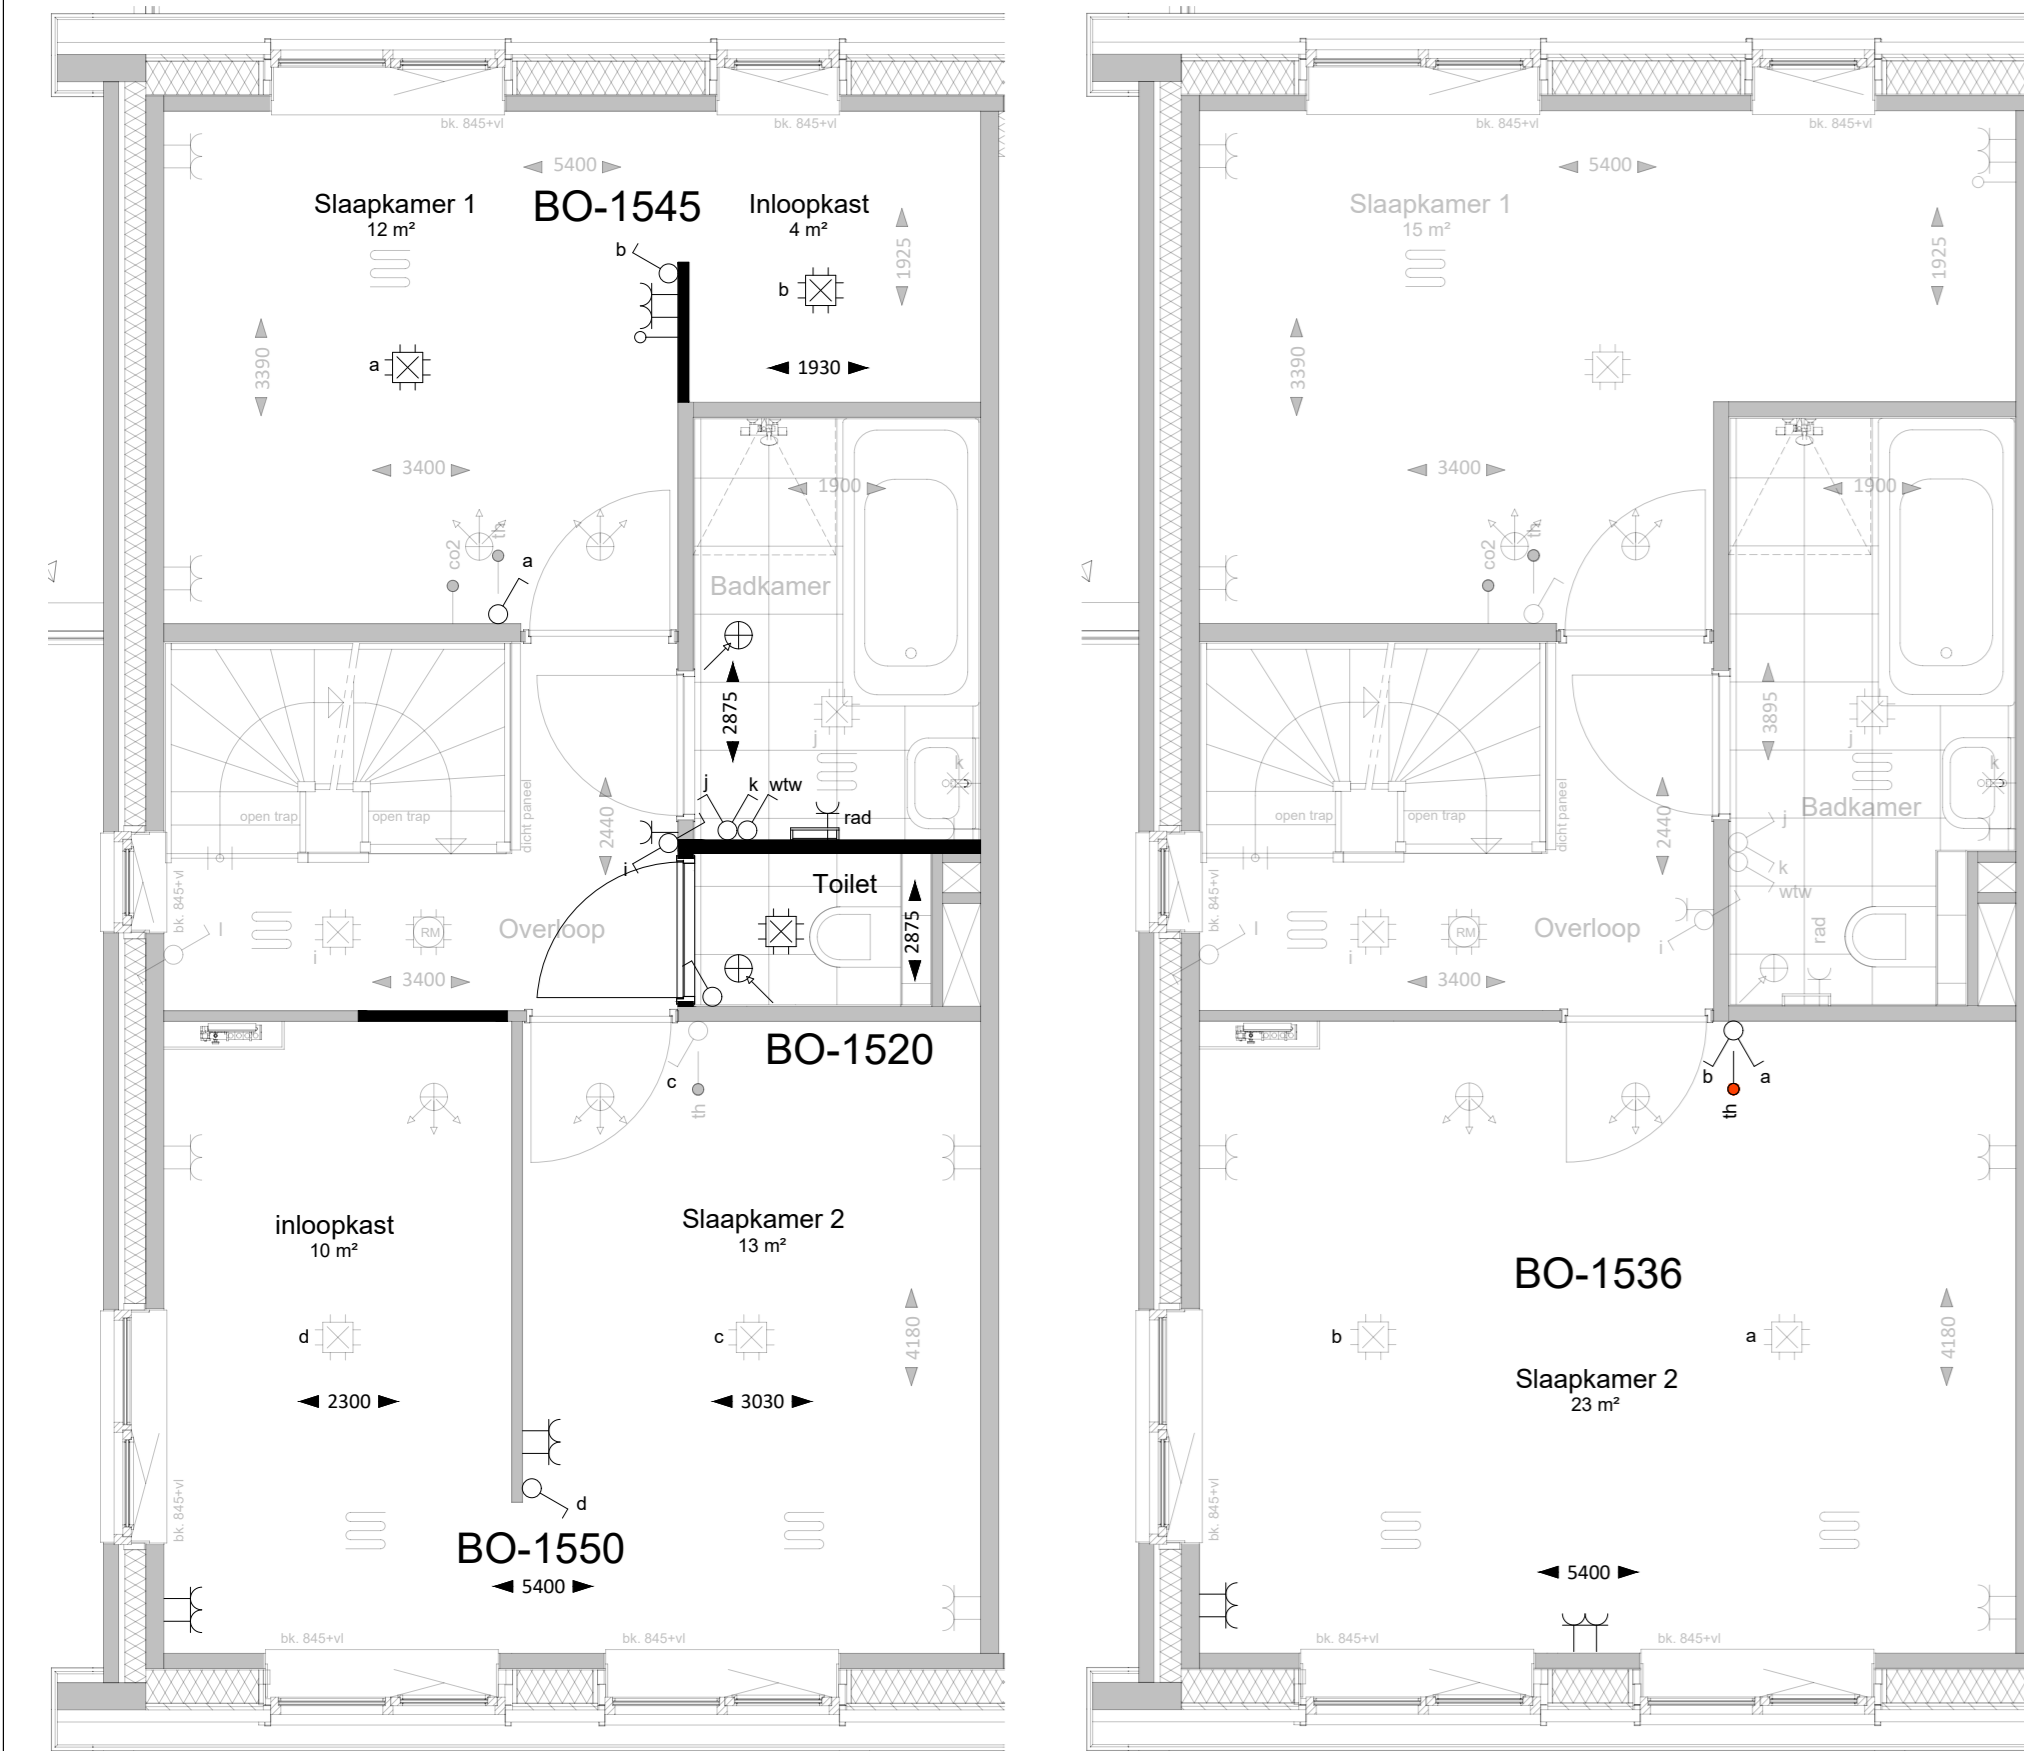

1e VERDIEPING
BO-1520/1545/1550


1e VERDIEPING
BO-1536



2e VERDIEPING
BO-2050/2250/2510


2e VERDIEPING
BO-2053/2253/2520

2e VERDIEPING
BO-2060/2061/2260/2261

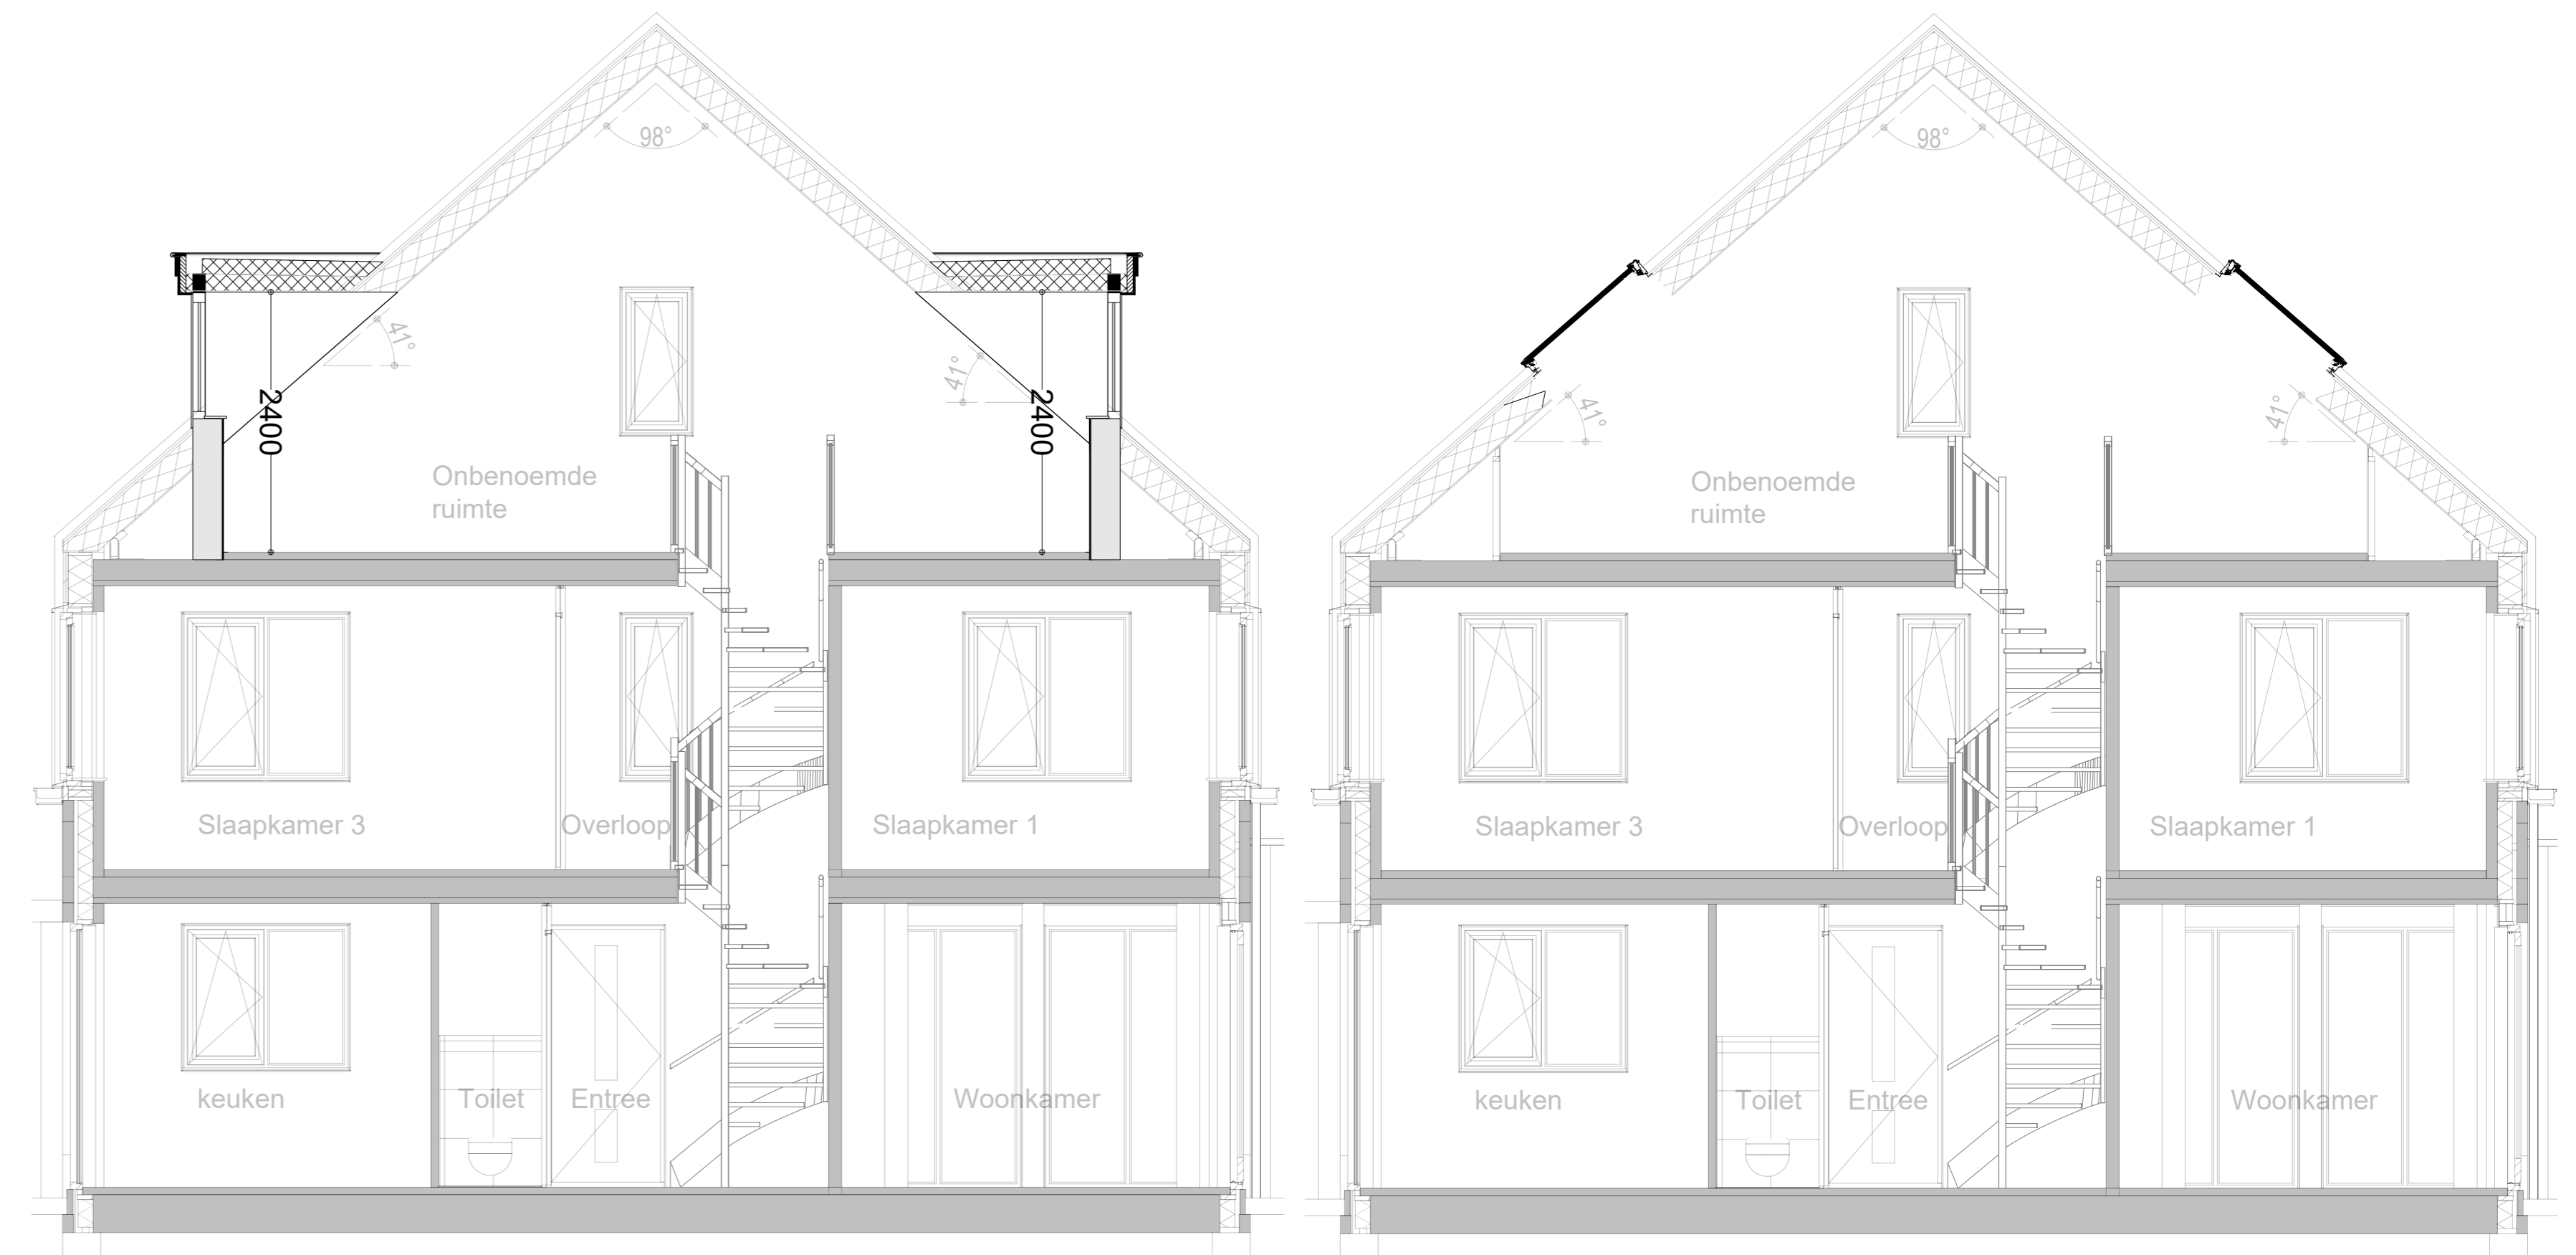


DOORSNEDE
BO-2050/2053/2250/2253


DOORSNEDE
BO-2060/2061/2260/2261

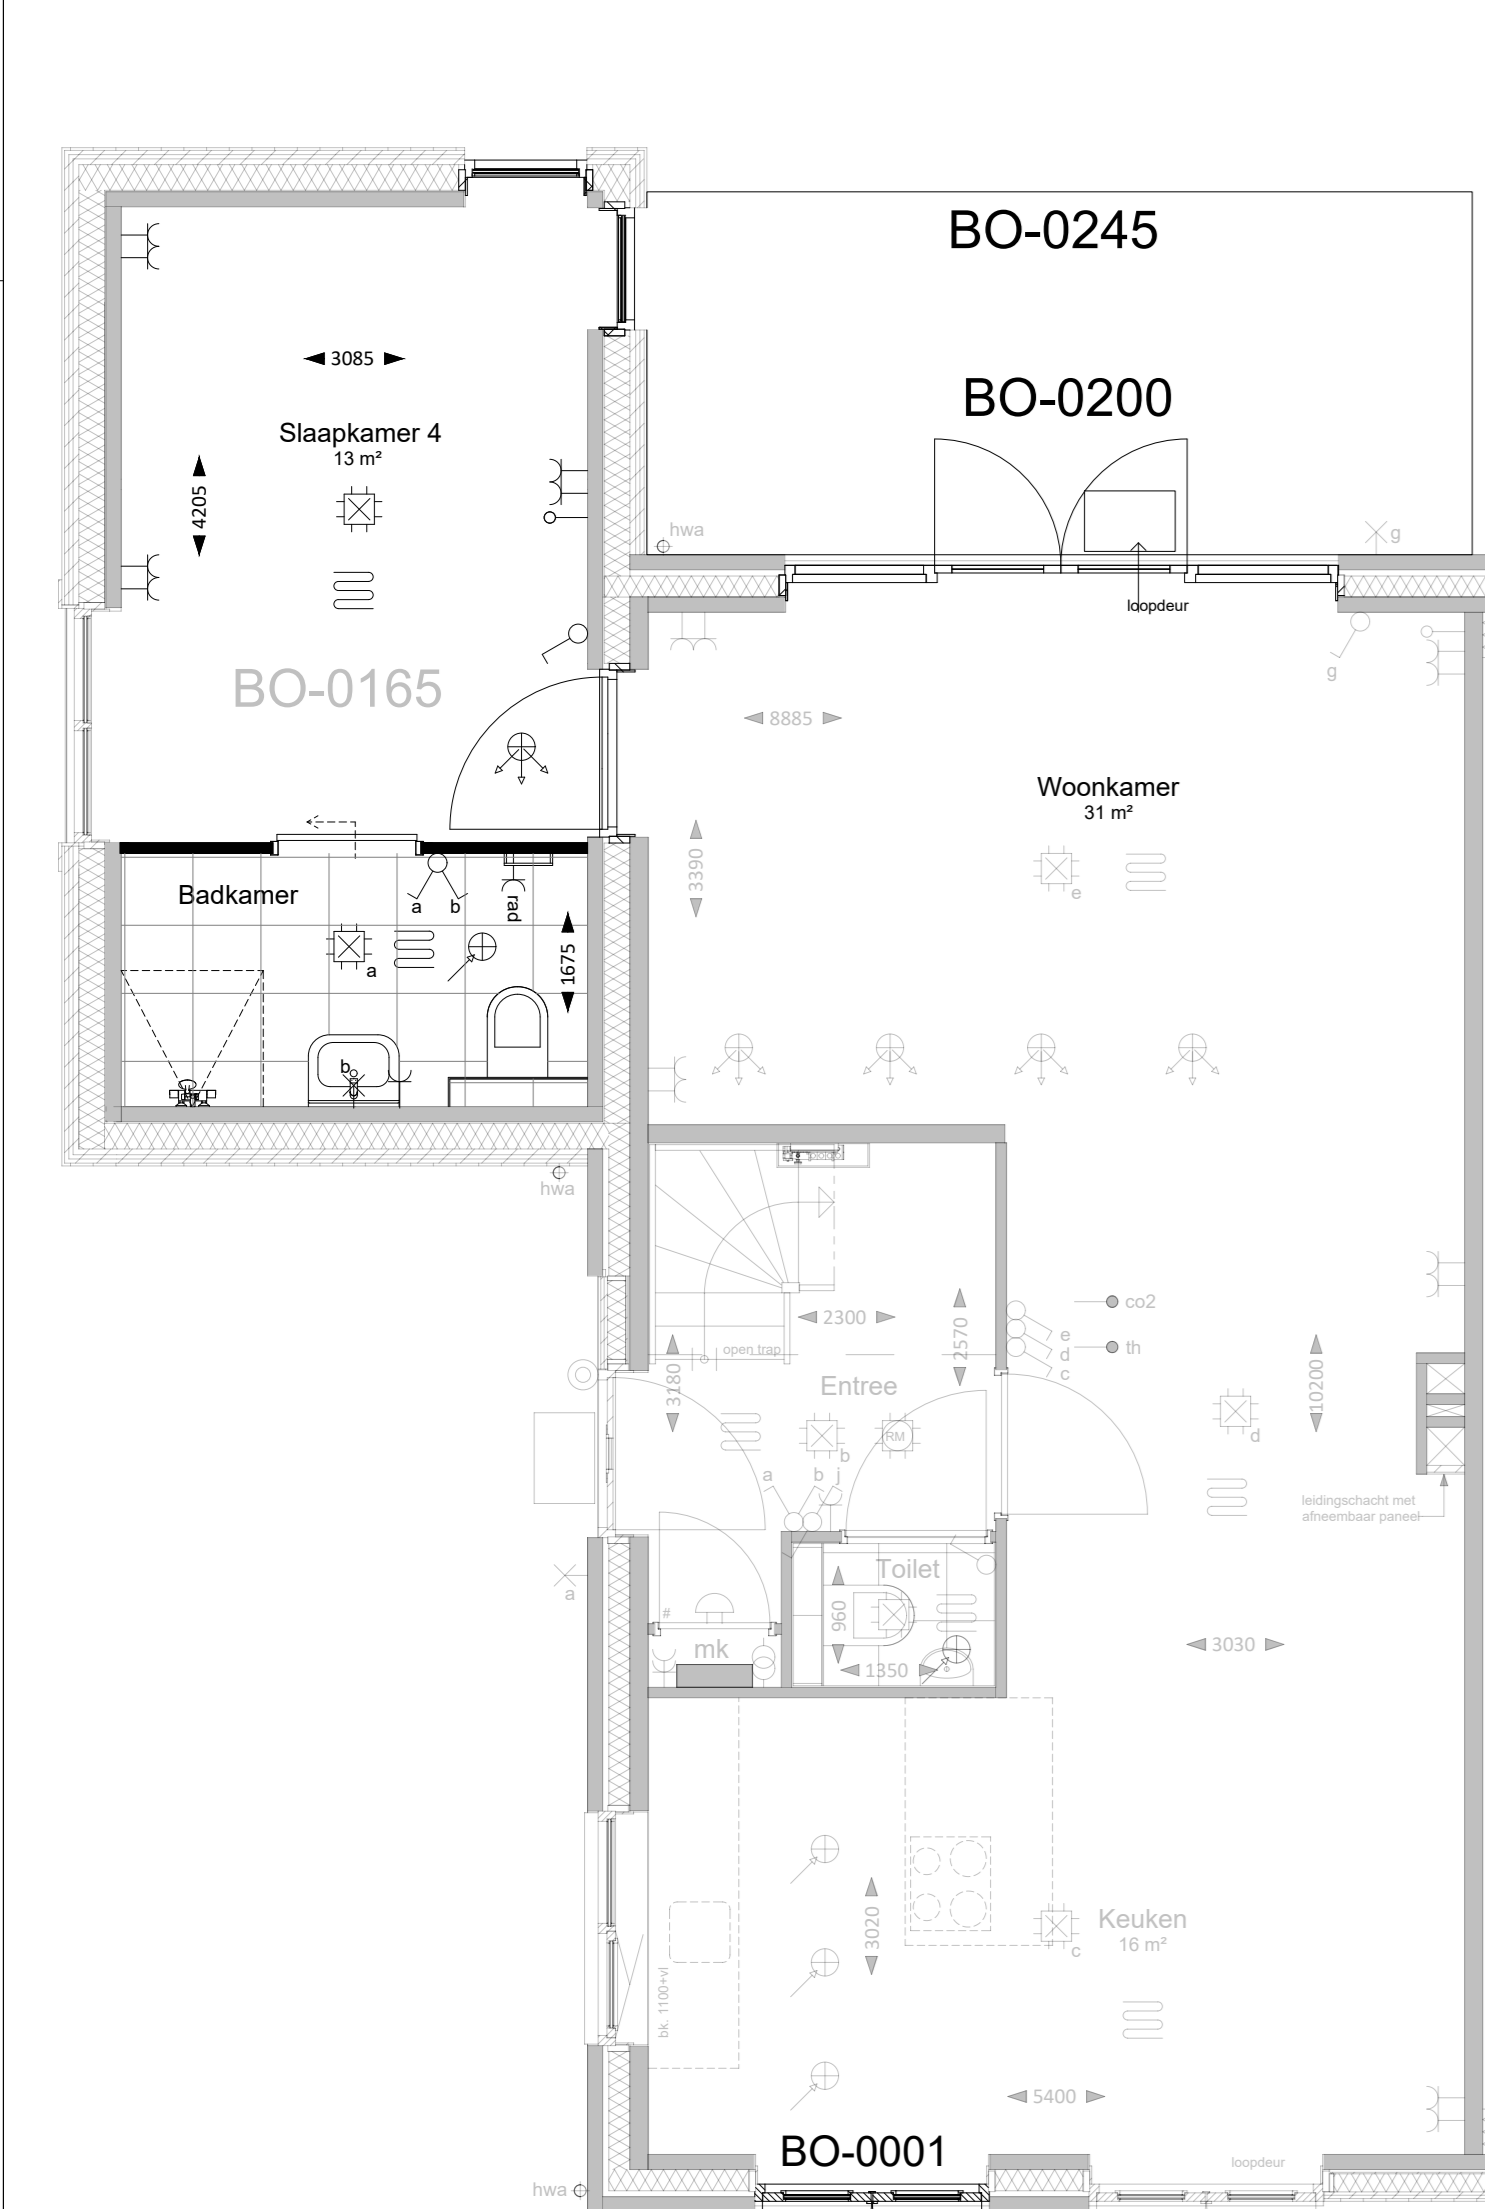


BEGANE GROND
BO-0001/0200/0245/0165

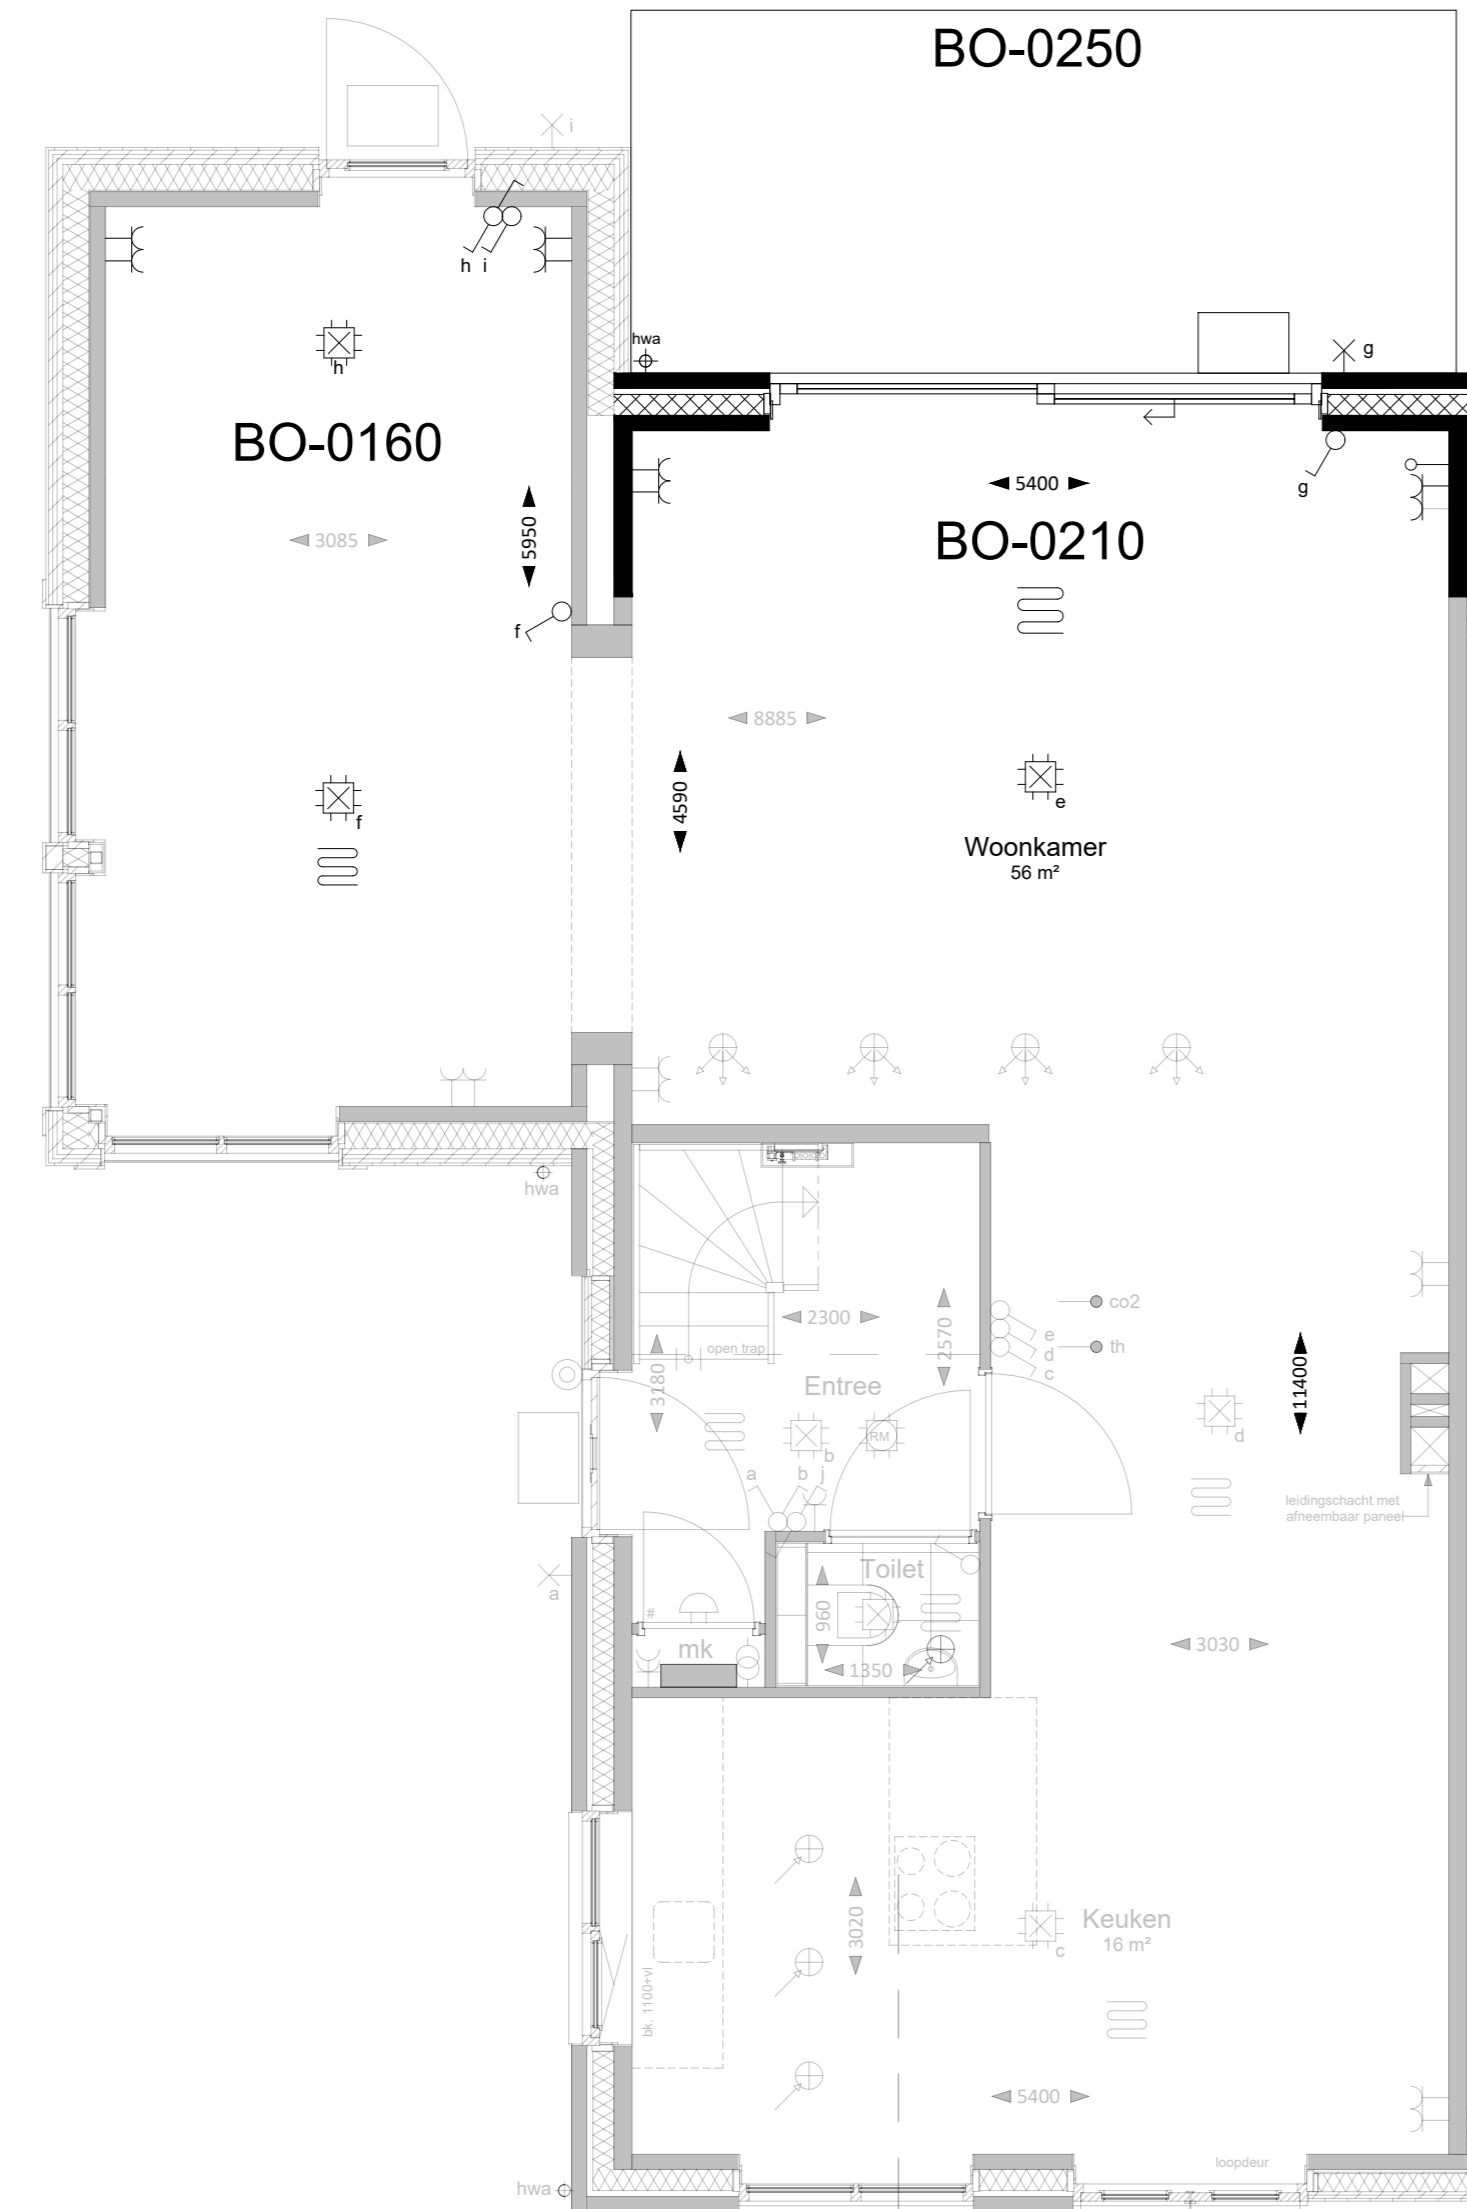

BEGANE GROND
BO-0210/0160

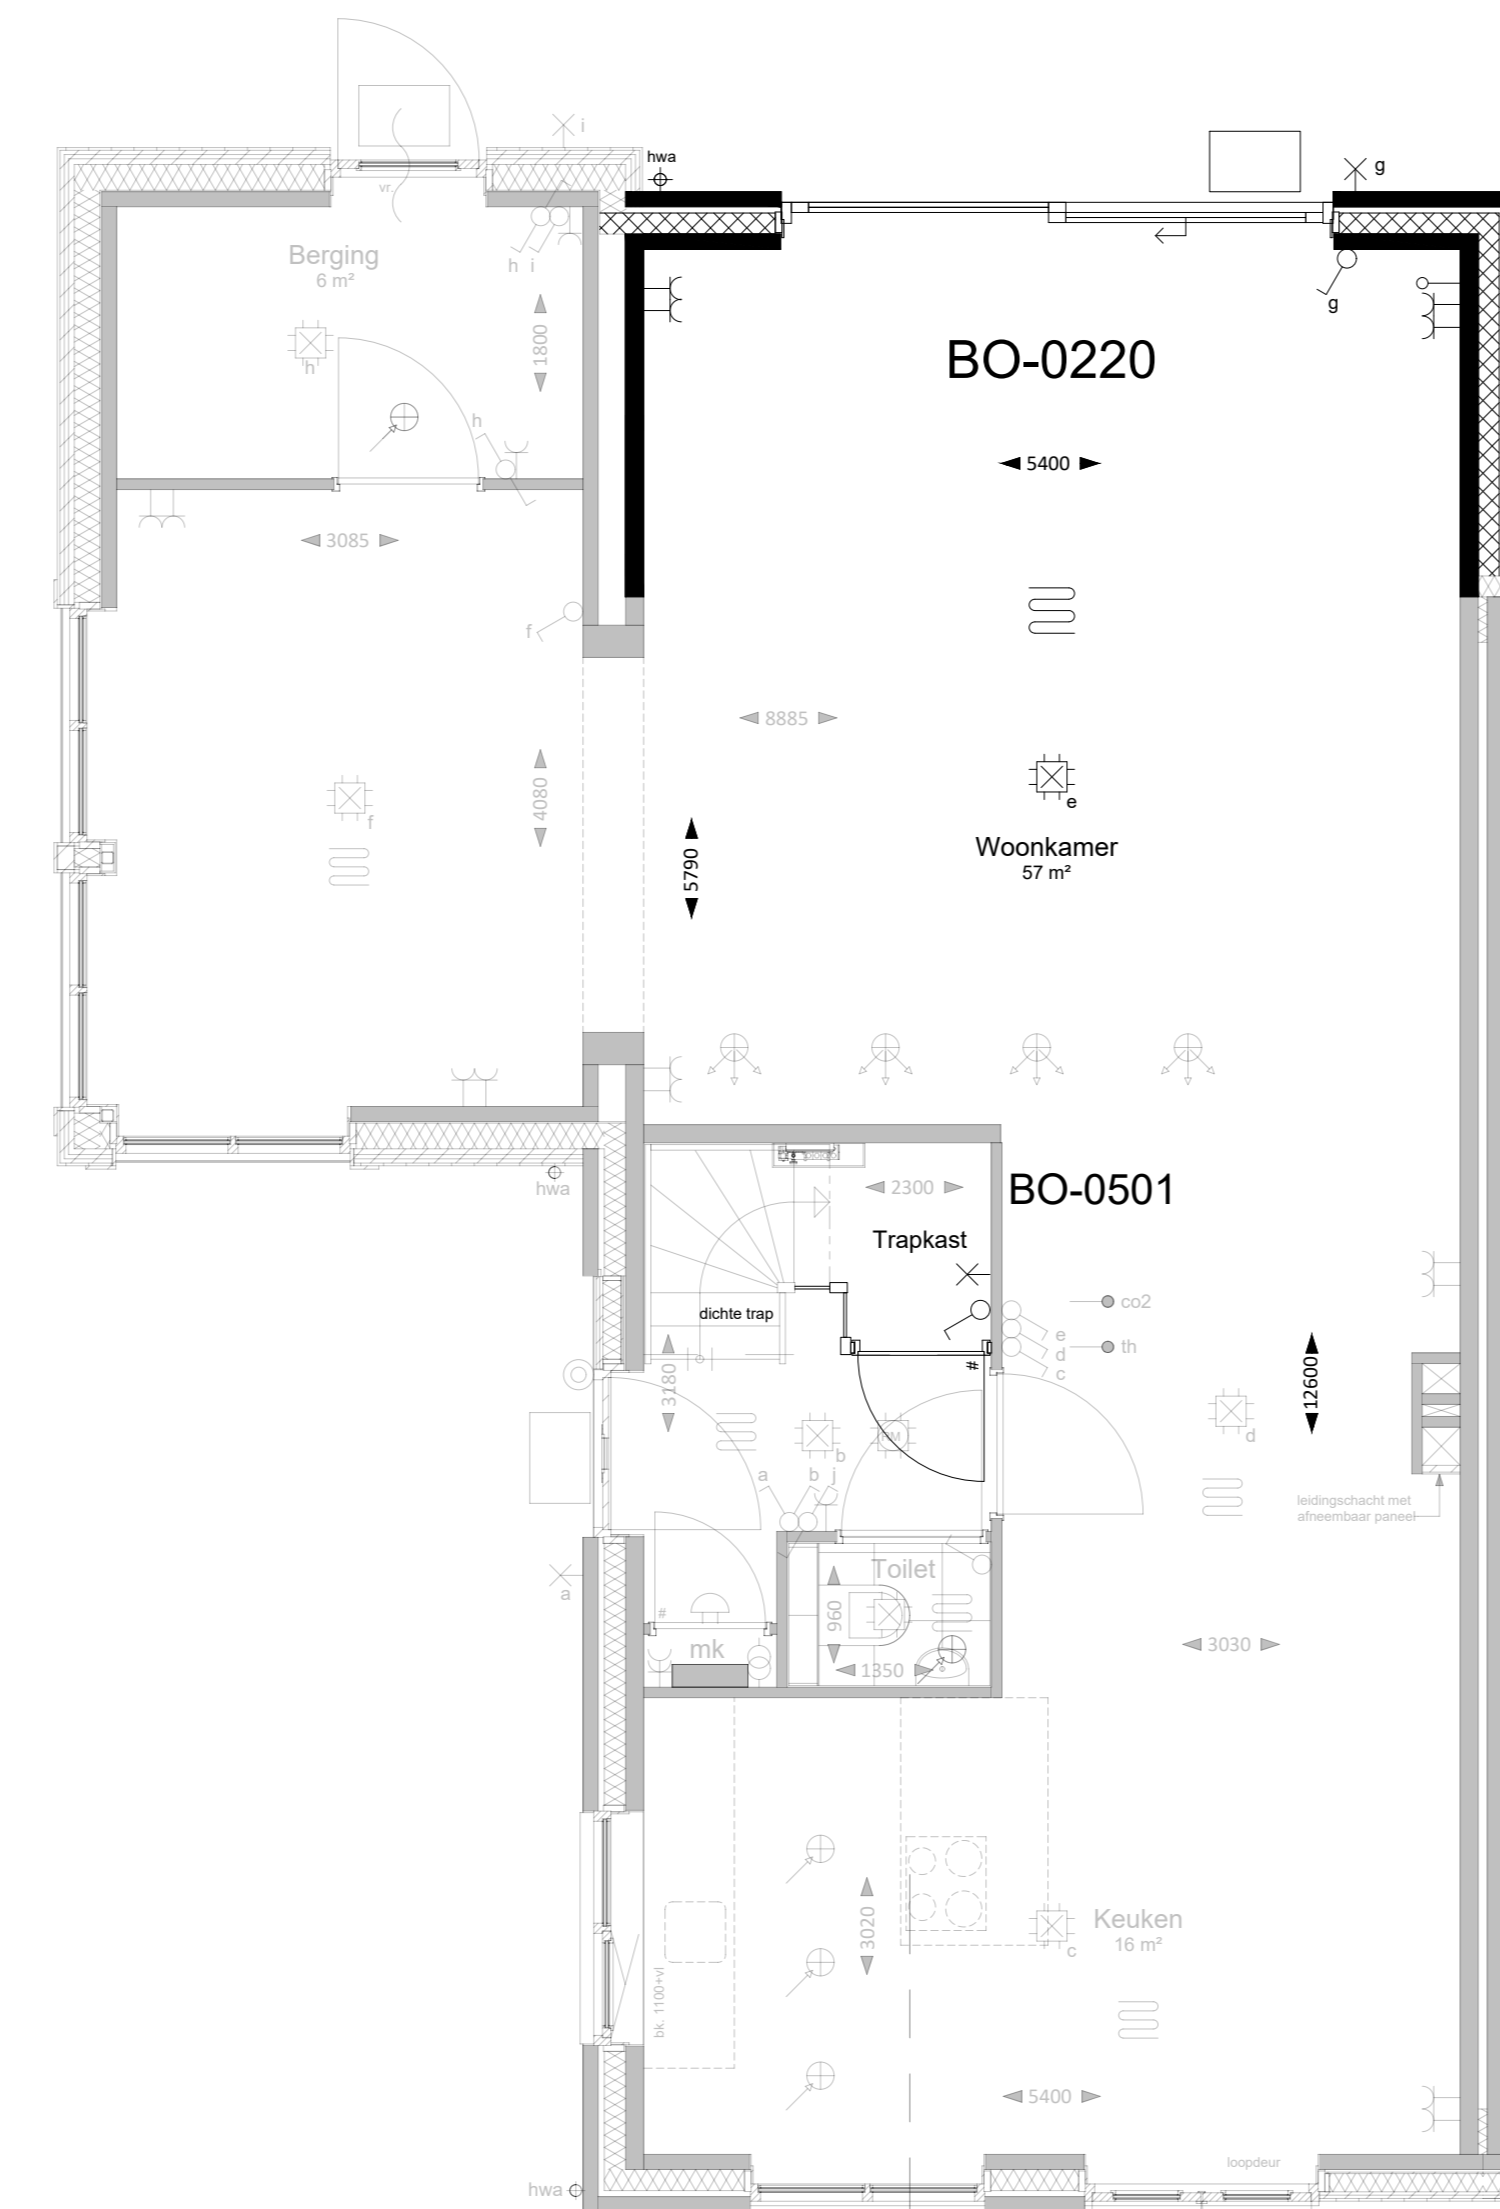

BEGANE GROND
BO-0220/0501

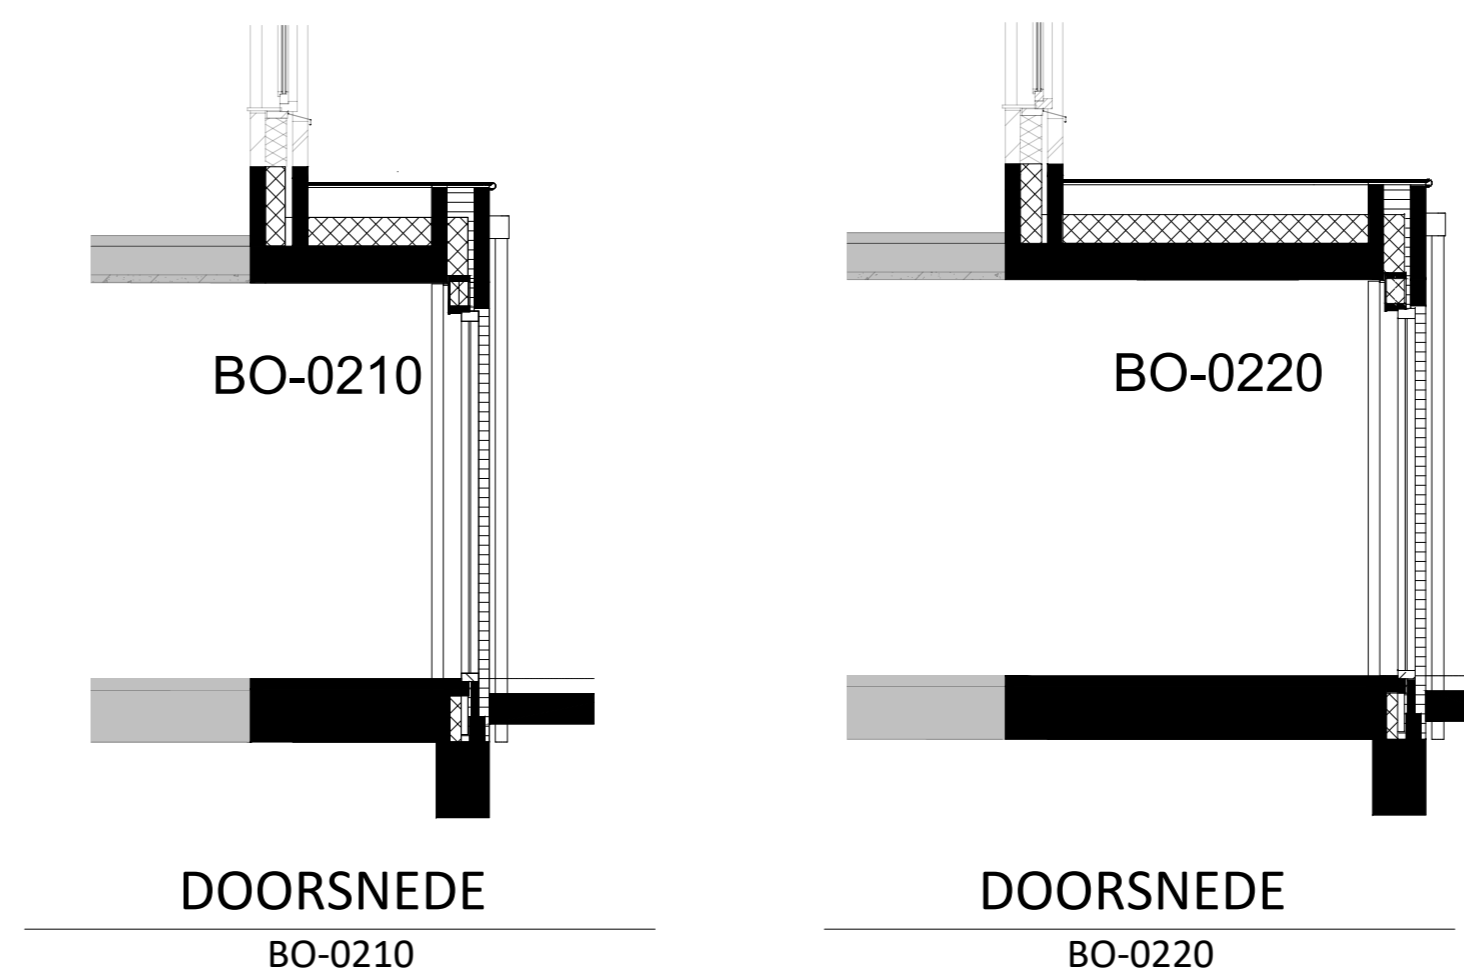

DOORSNEDE
BO-0210

DOORSNEDE
BO-0220

Optiecode

Omschrijving optie

- BO-0001 Openslaande deuren in voorgevel in plaats van standaard gevelkozijnen
- BO-0160 Berging in tuinkamer vervallen
- BO-0165 Tuinkamer verdelen in badkamer-slaapkamer
- BO-0200 Tuindeuren met zichtlijn in achtergevel in plaats van standaard pui
- BO-0210 Uitbouw 1,2 meter achtergevel
- BO-0220 Uitbouw 2,4 meter achtergevel
- BO-0245 Onderheid terras 2,4 meter achtergevel
- BO-0250 Onderheid terras 3,6 meter achtergevel
- BO-0501 Trapkast onder open trap
- BO-1520 Seperaat toilet op de 1e verdieping
- BO-1536 Slaapkamer 2 en 3 samenvoegen
- BO-1545 Slaapkamer 1 voorzien van een inlooppkast
- BO-1550 Inlooppkast creëren van slaapkamer 3 met 1 doorgang van 1,0 meter
- BO-2050 Dakkapel breed 1,8 meter voorgevel
- BO-2053 Dakkapel breed 2,4 meter voorgevel
- BO-2060 Dakvenster voorgevel 94 x 140 centimeter (trapzijde)
- BO-2061 Dakvenster voorgevel 94 x 140 centimeter (niet trapzijde)
- BO-2250 Dakkapel breed 1,8 meter achtergevel
- BO-2253 Dakkapel breed 2,4 meter achtergevel
- BO-2260 Dakvenster achtergevel 94 x 140 centimeter (trapzijde)
- BO-2261 Dakvenster achtergevel 94 x 140 centimeter (niet trapzijde)
- BO-2510 Indeling zolder met 1 onbenoemde ruimte (en een techniekruimte)
- BO-2520 Indeling zolder met 2 onbenoemde ruimten (en een techniekruimte)



BLAD
VK_OPTIES_02-06_T1-a

PROJECT
Even-Zuid fase 4D
Blok 02 en 06, bouwnummers 09 en 19
Plattengronden, gevels en doorsneden

DATUM

10-09-2024

SCHAAL

1:50

