



ACHTERGEVEL  
BO-0200

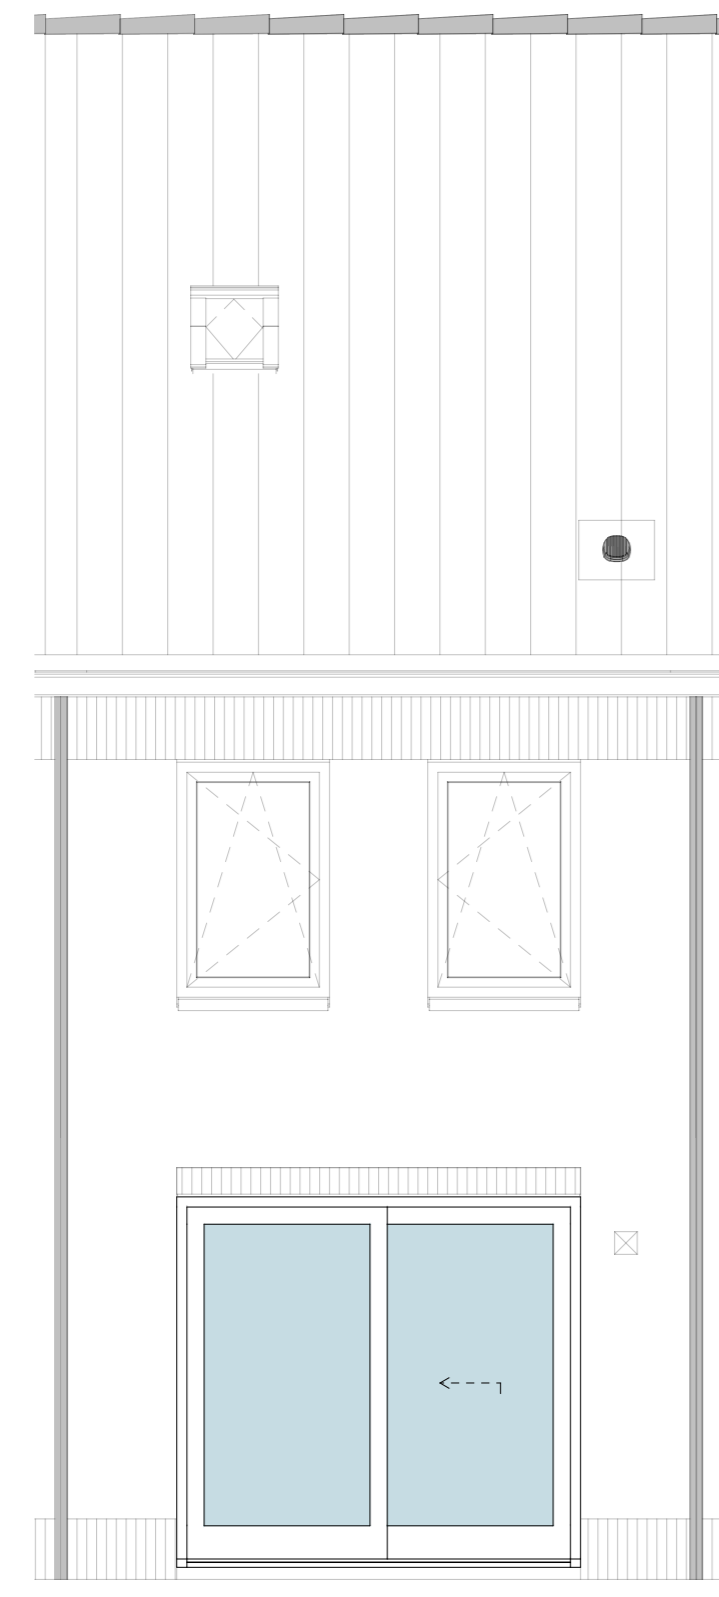


ACHTERGEVEL  
BO-0205




ACHTERGEVEL  
BO-2250

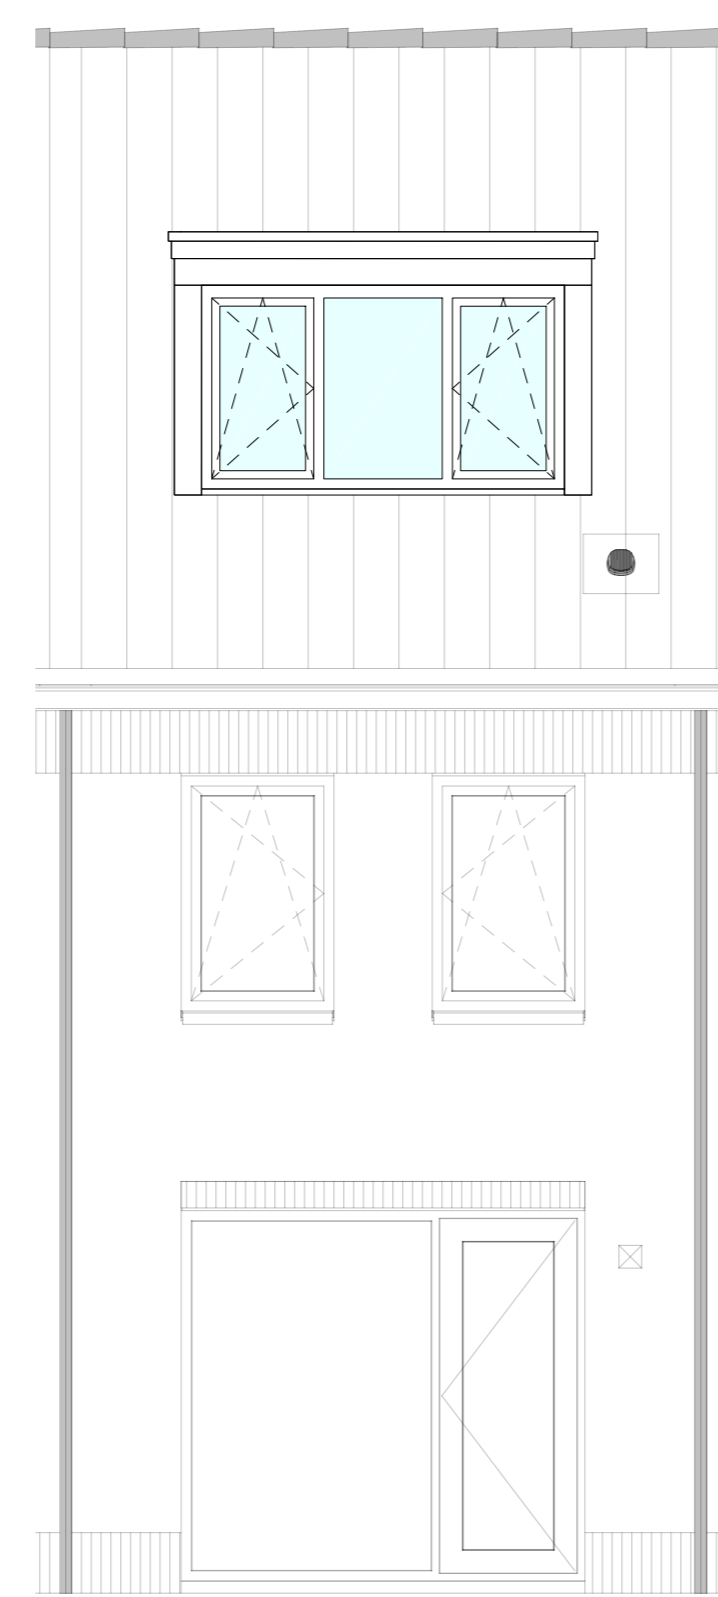


ACHTERGEVEL  
BO-2253

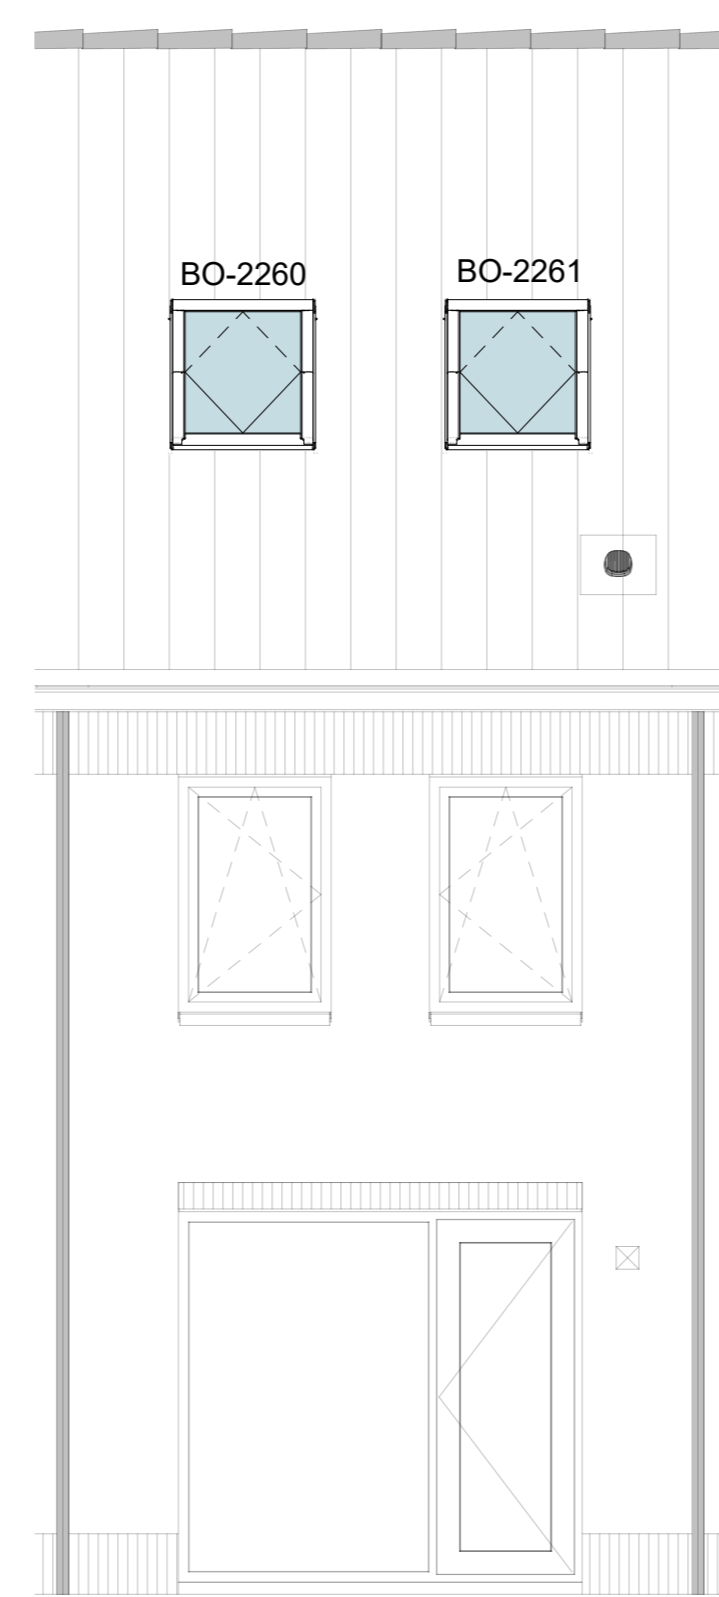


ACHTERGEVEL  
BO-2260/2261

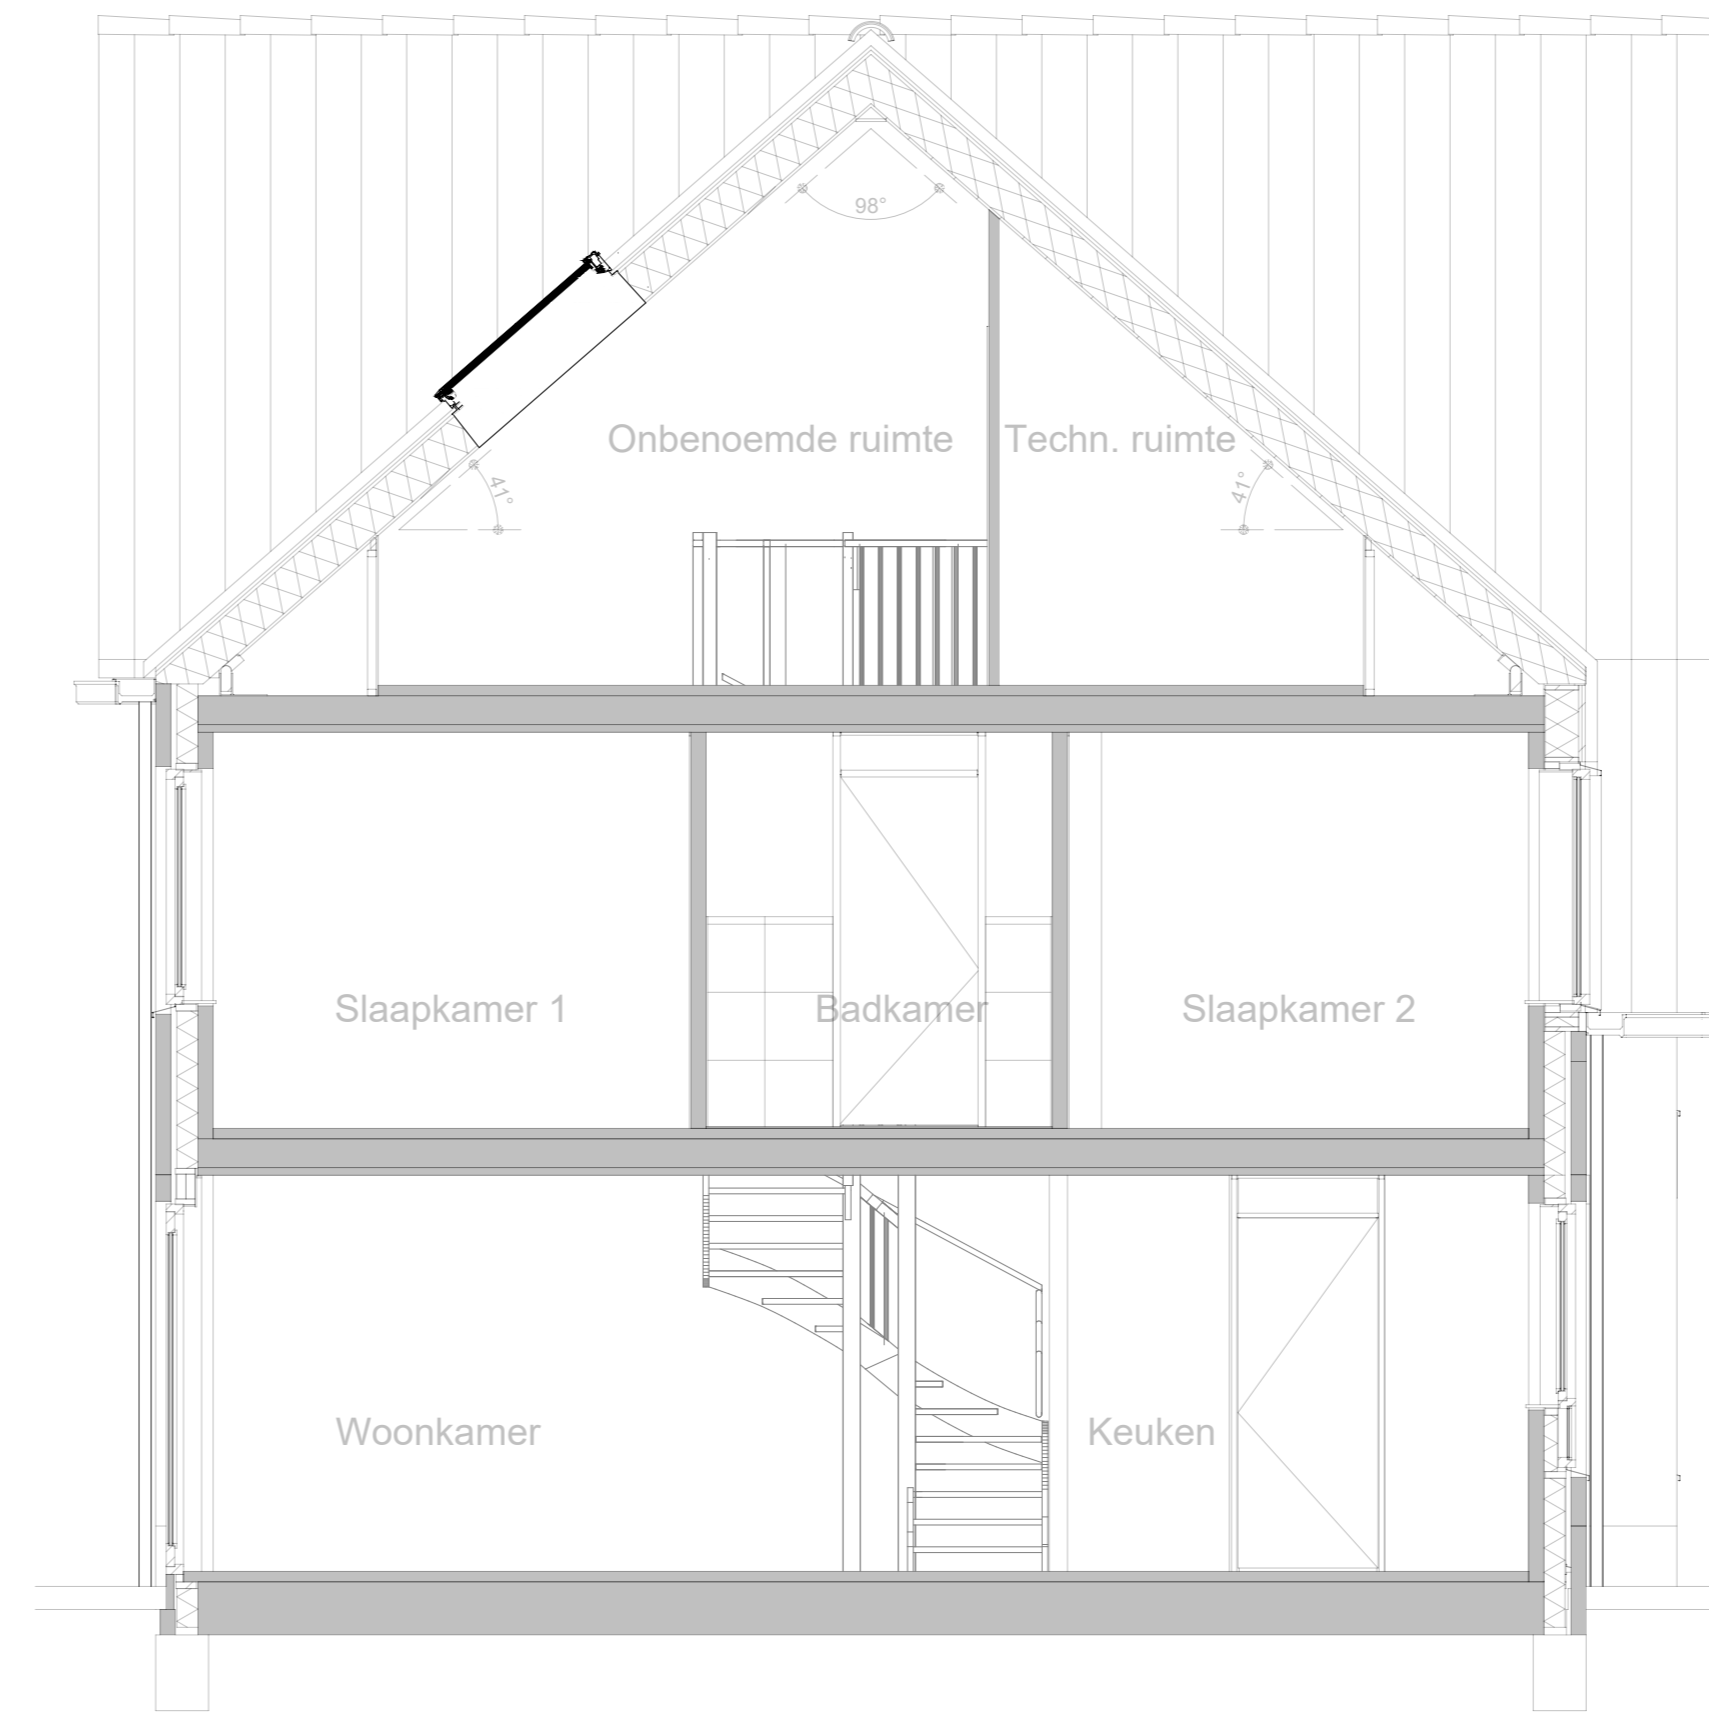


DOORSNEDE  
BO-2260/2261

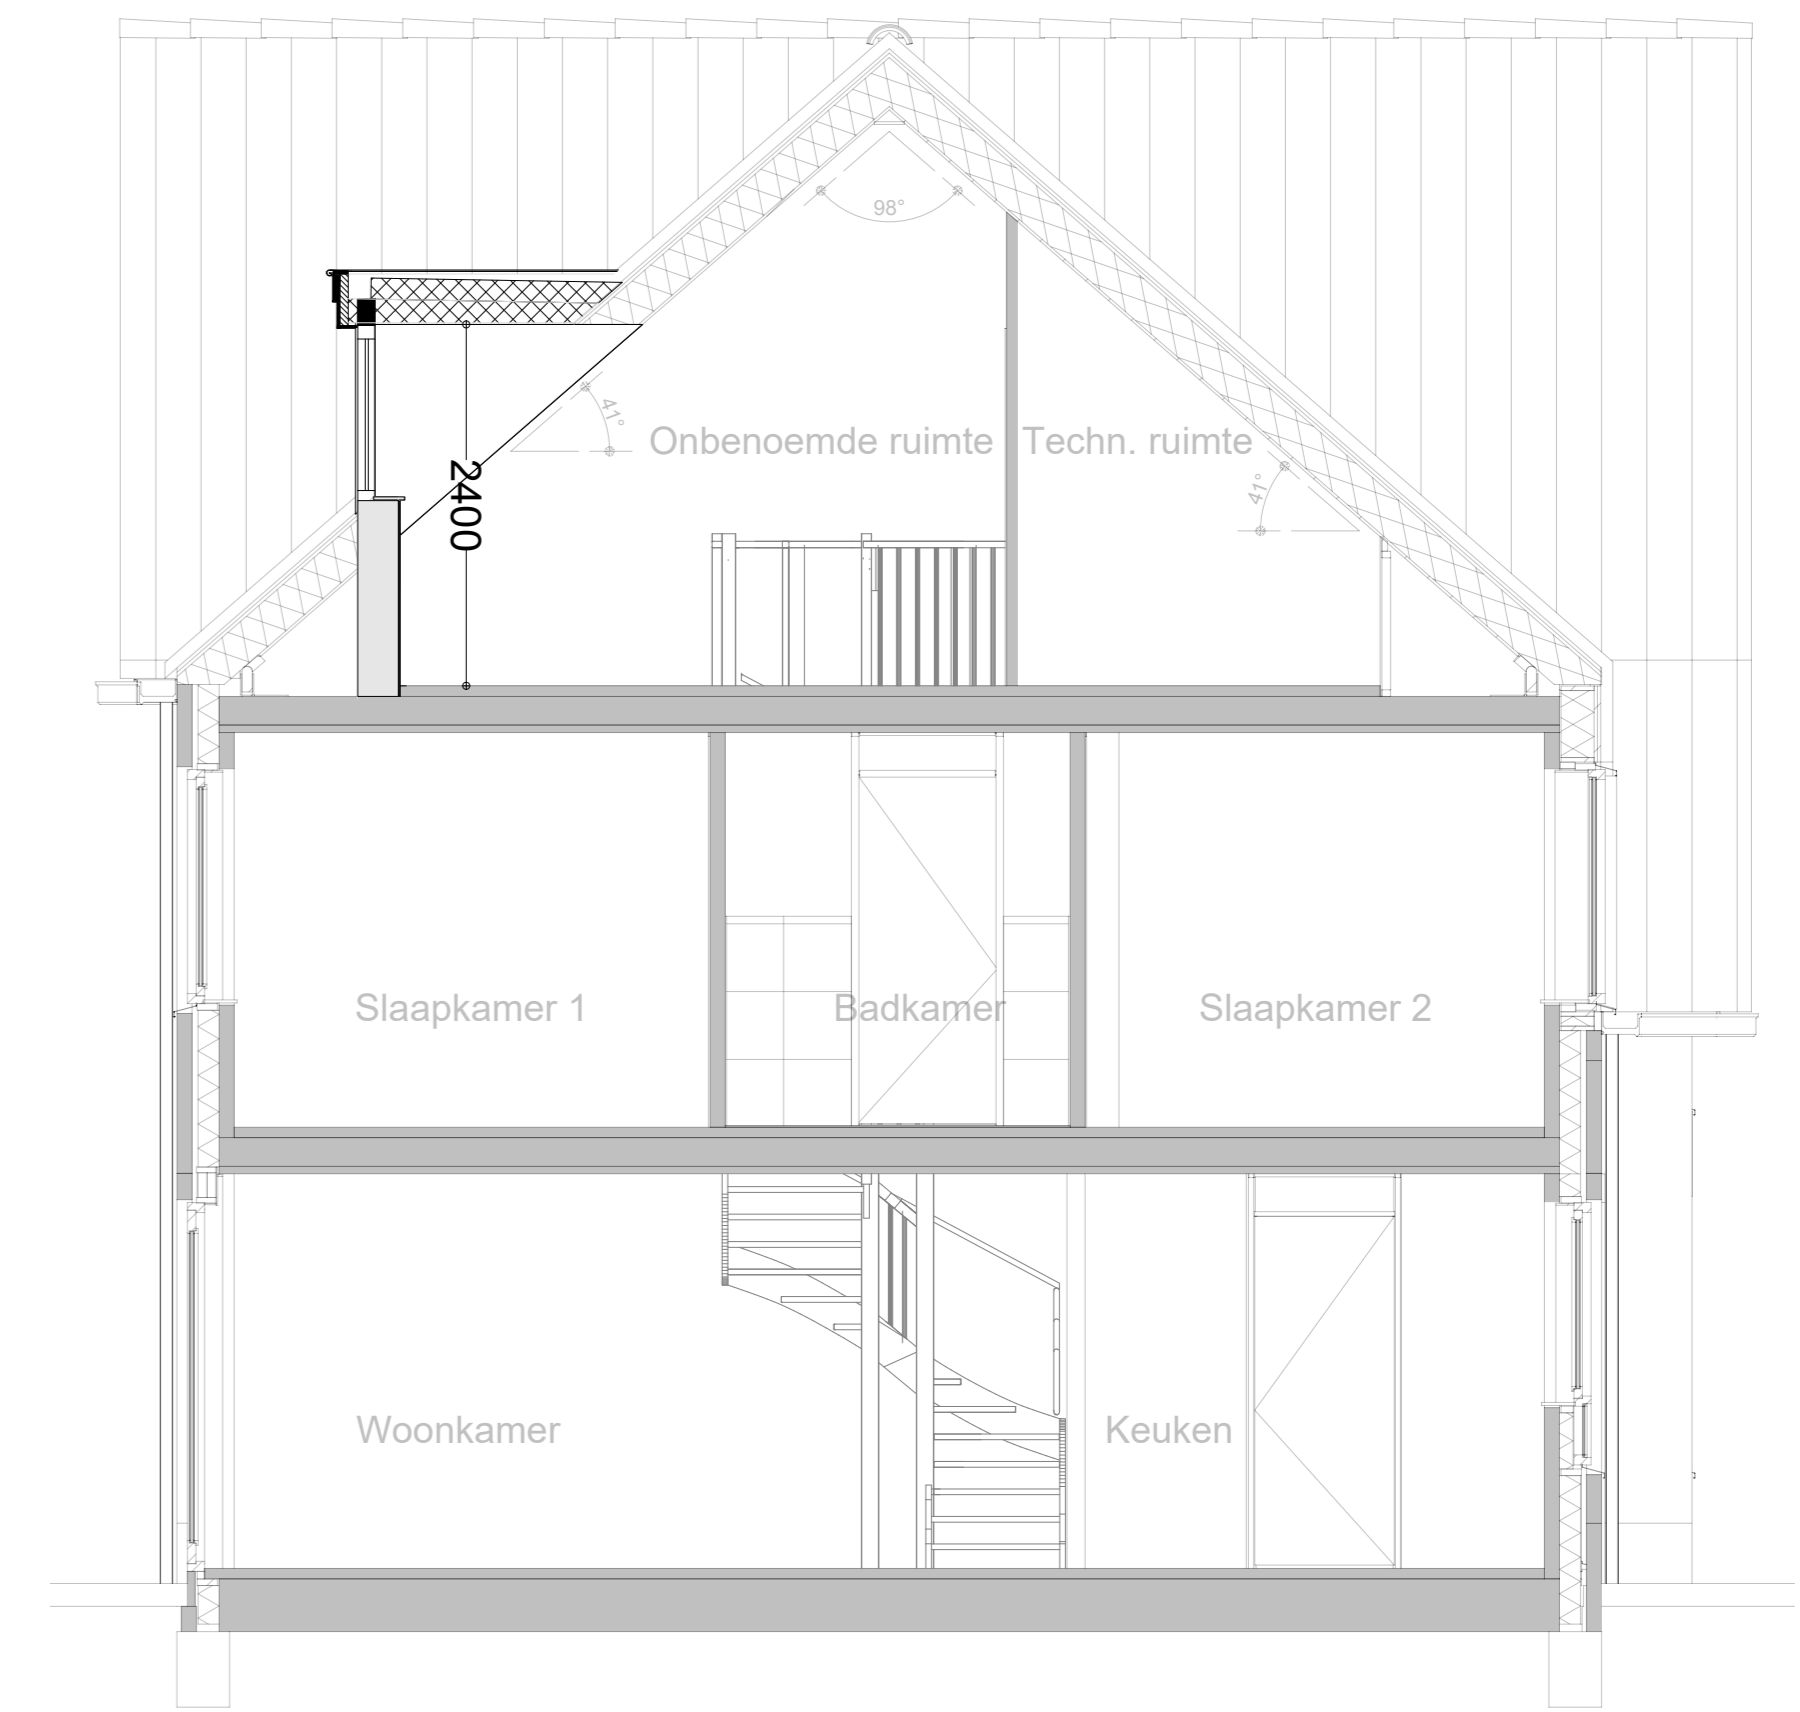


DOORSNEDE  
BO-2250/2253

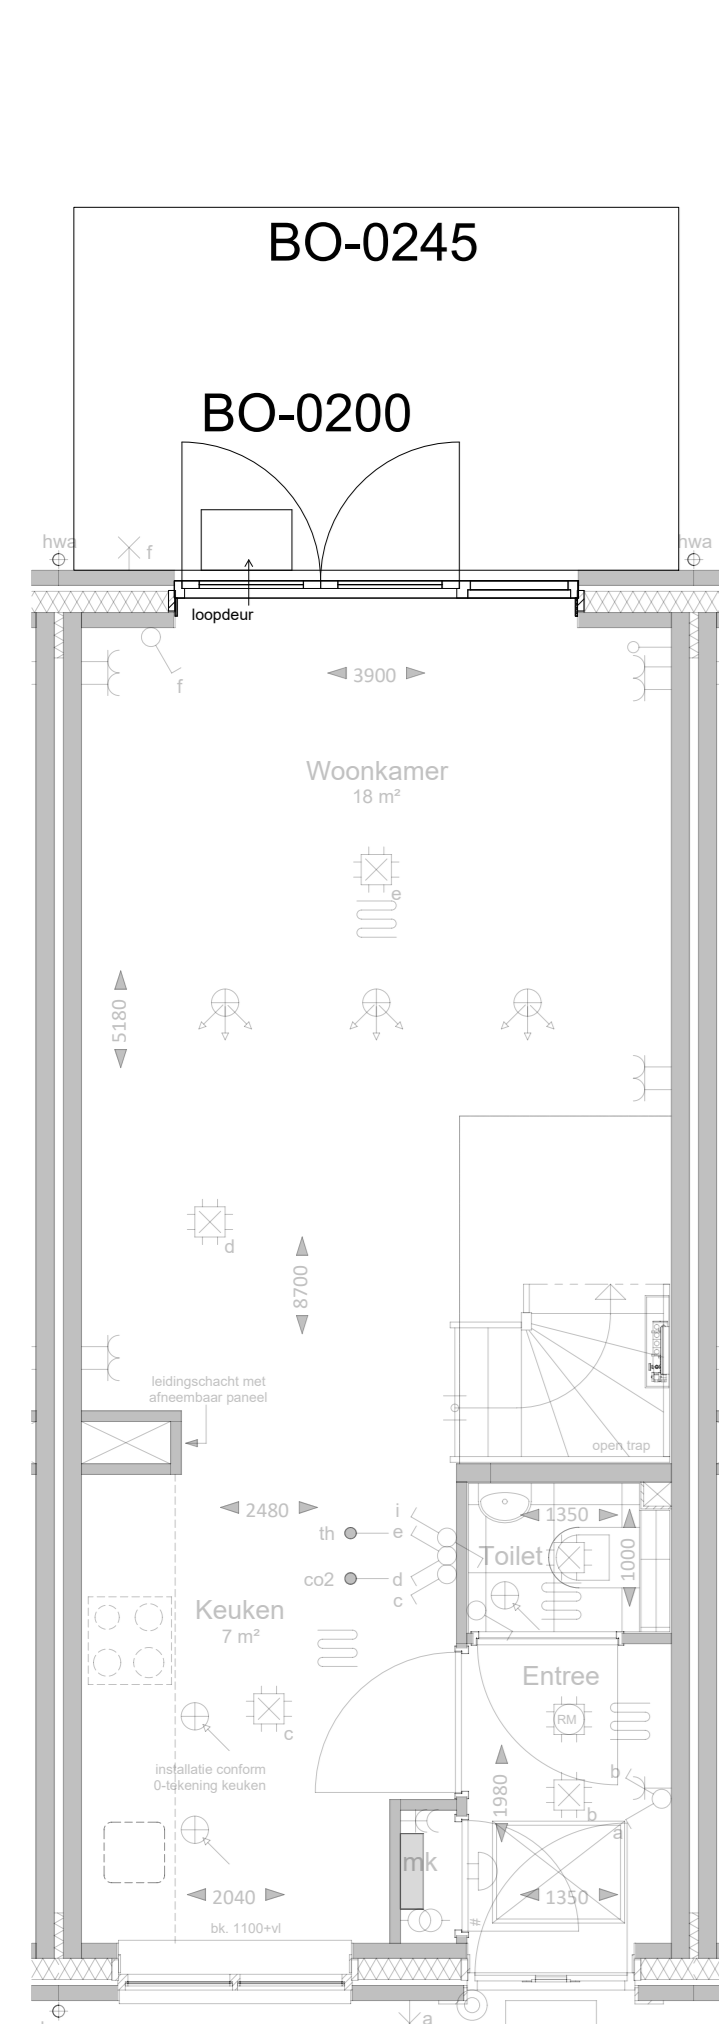


BEGANE GROND  
BO-0200/0245

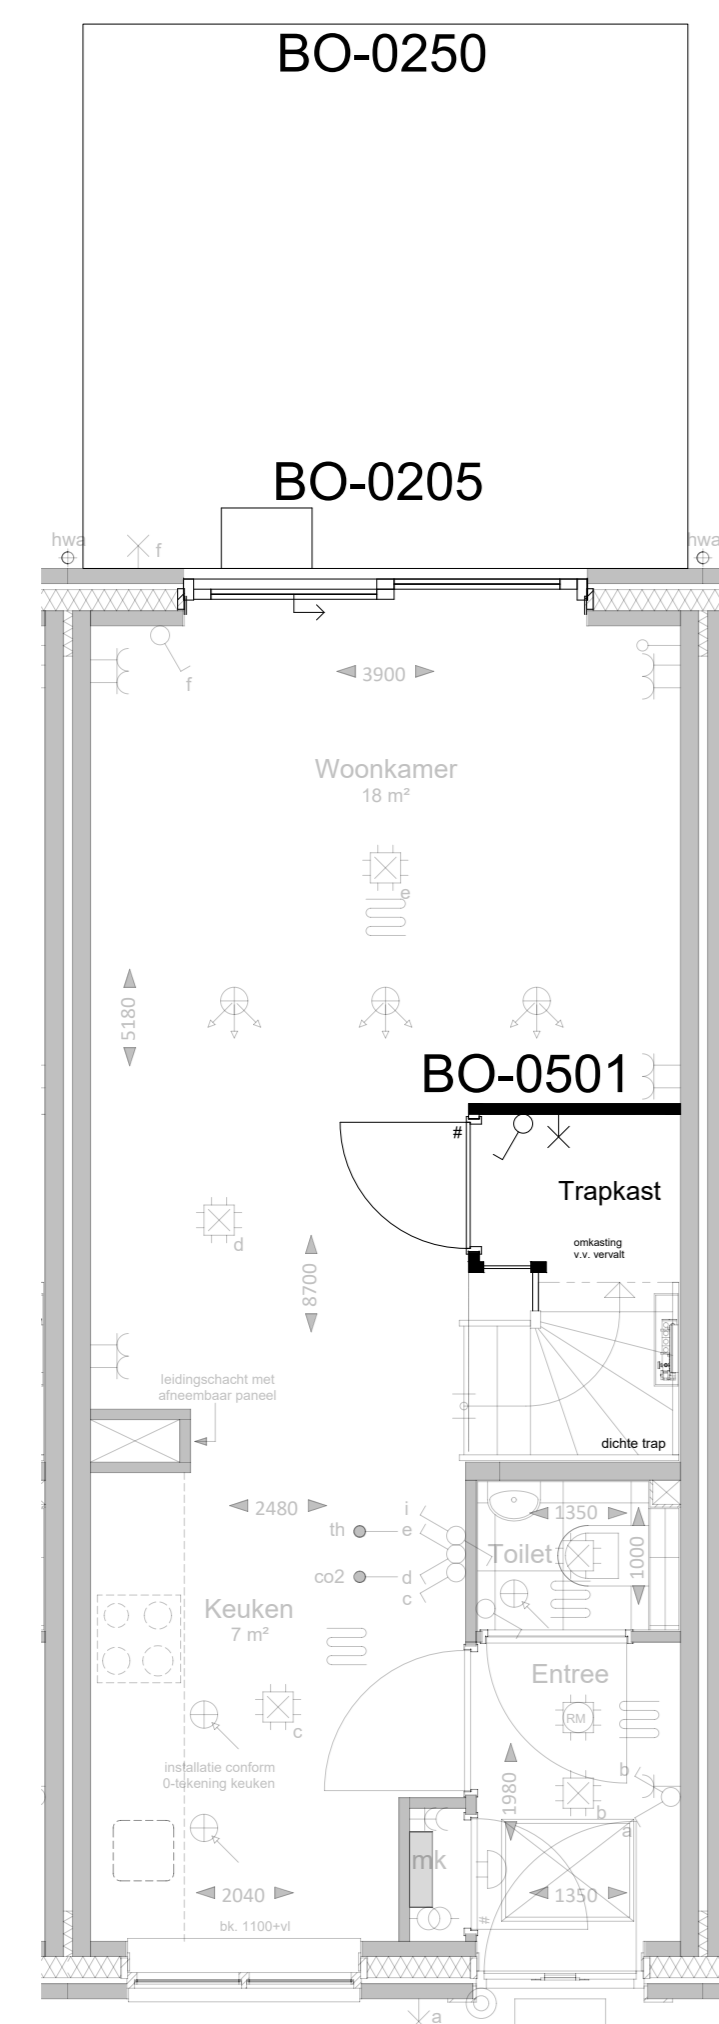


BEGANE GROND  
BO-0205/0501

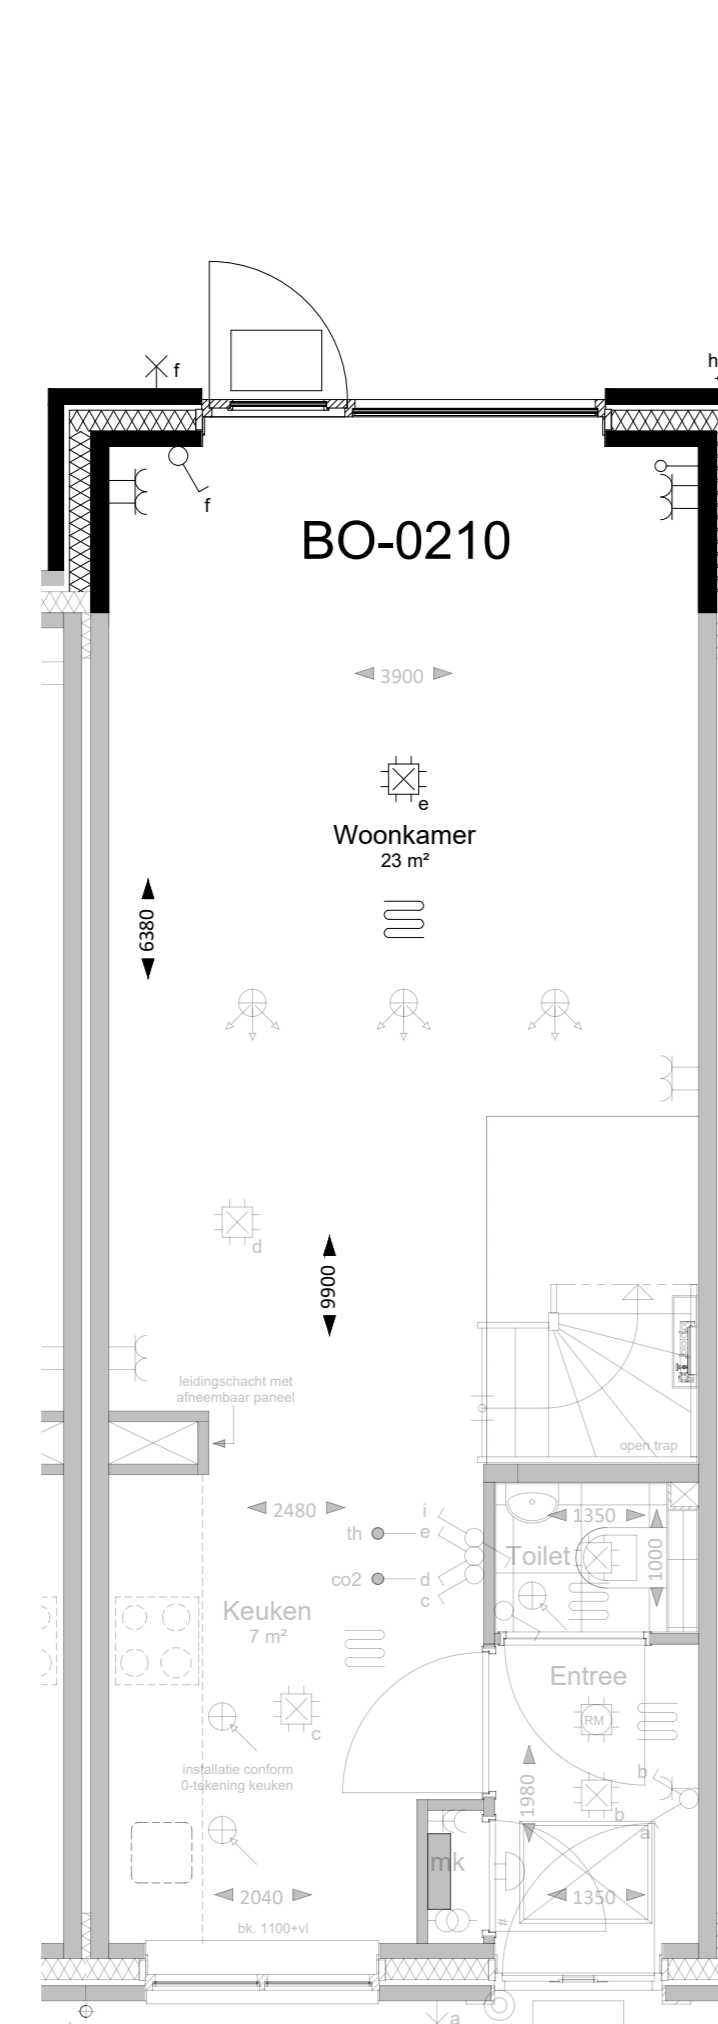


BEGANE GROND  
BO-0210

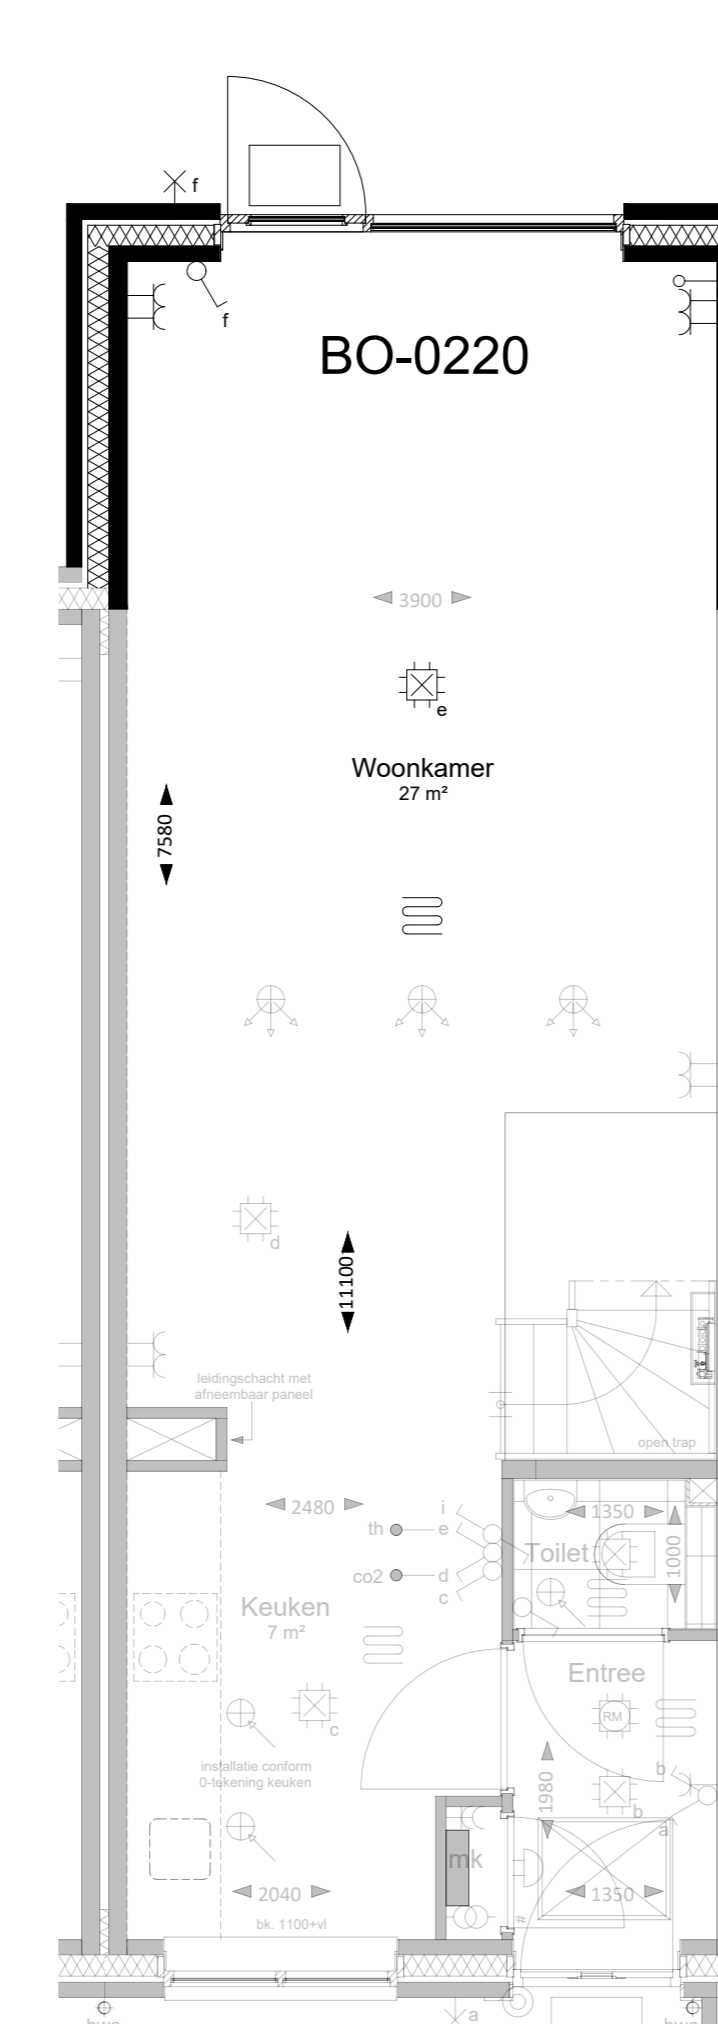


BEGANE GROND  
BO-0220

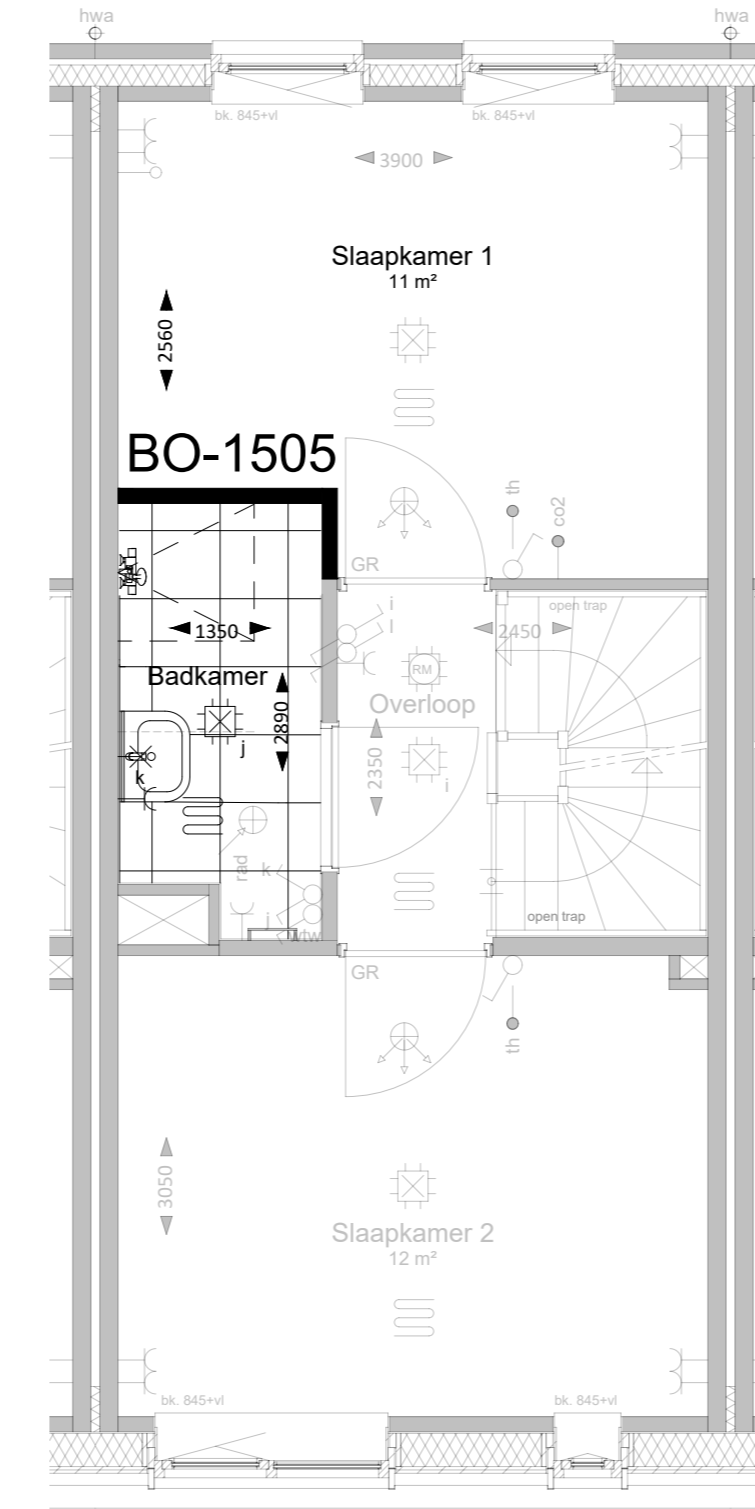


1e VERDIEPING  
BO-1505

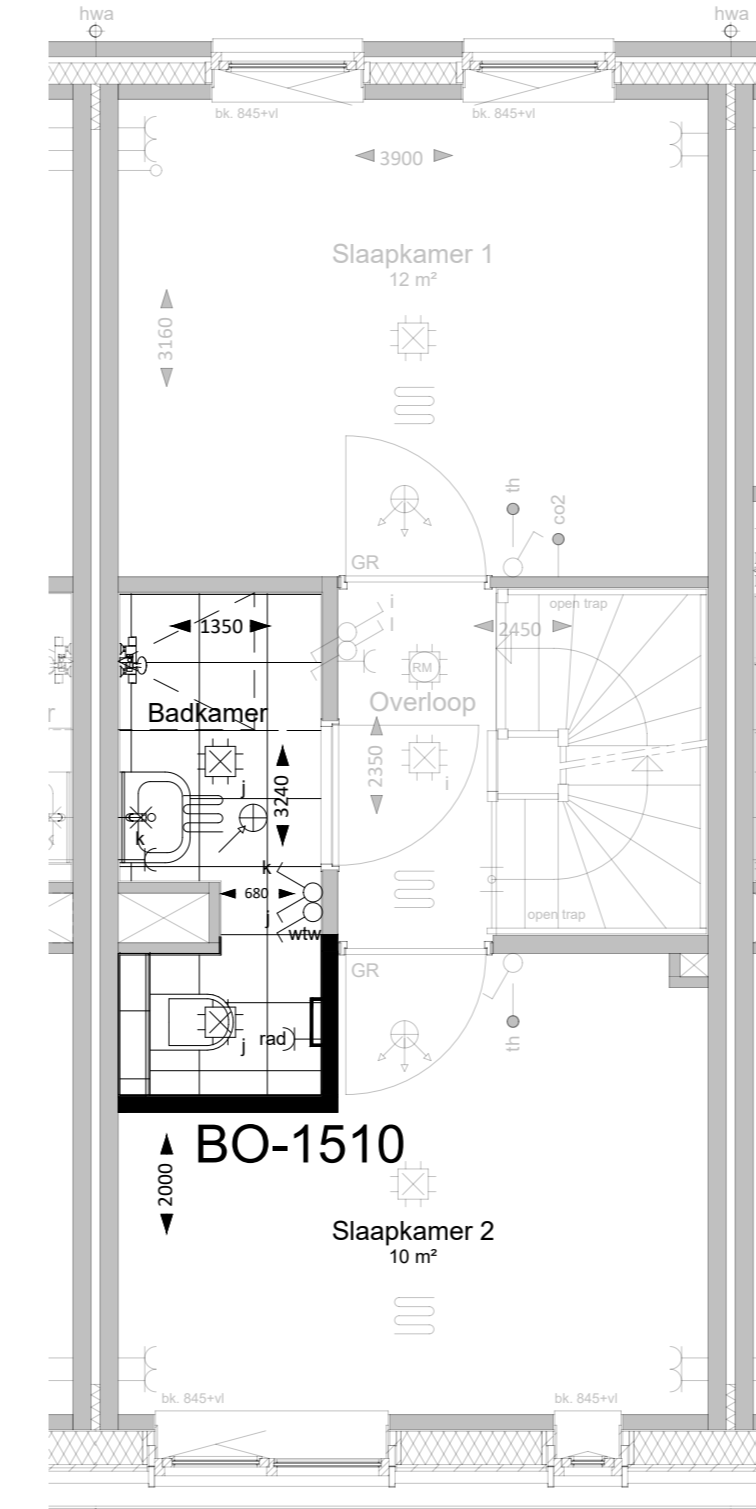

1e VERDIEPING  
BO-1510

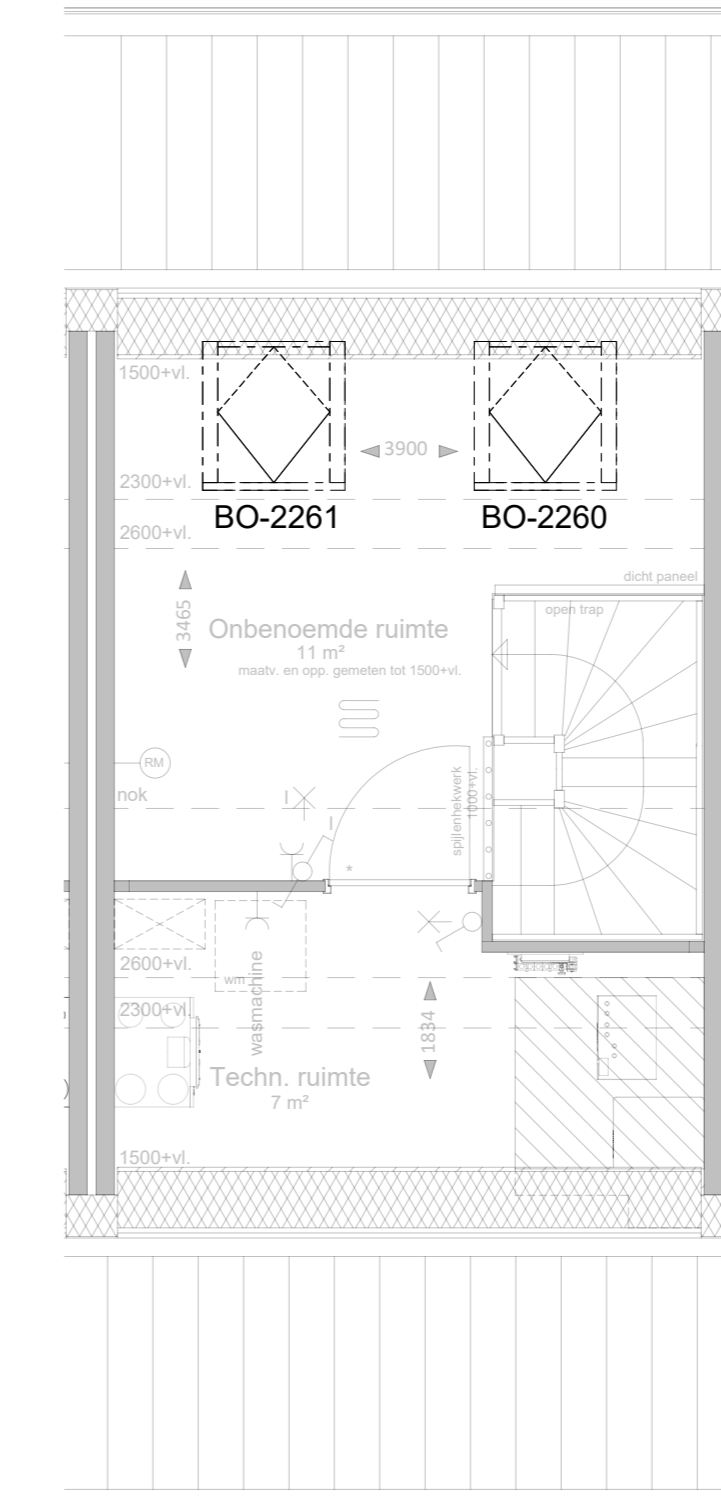


2e VERDIEPING  
BO-2260/2261

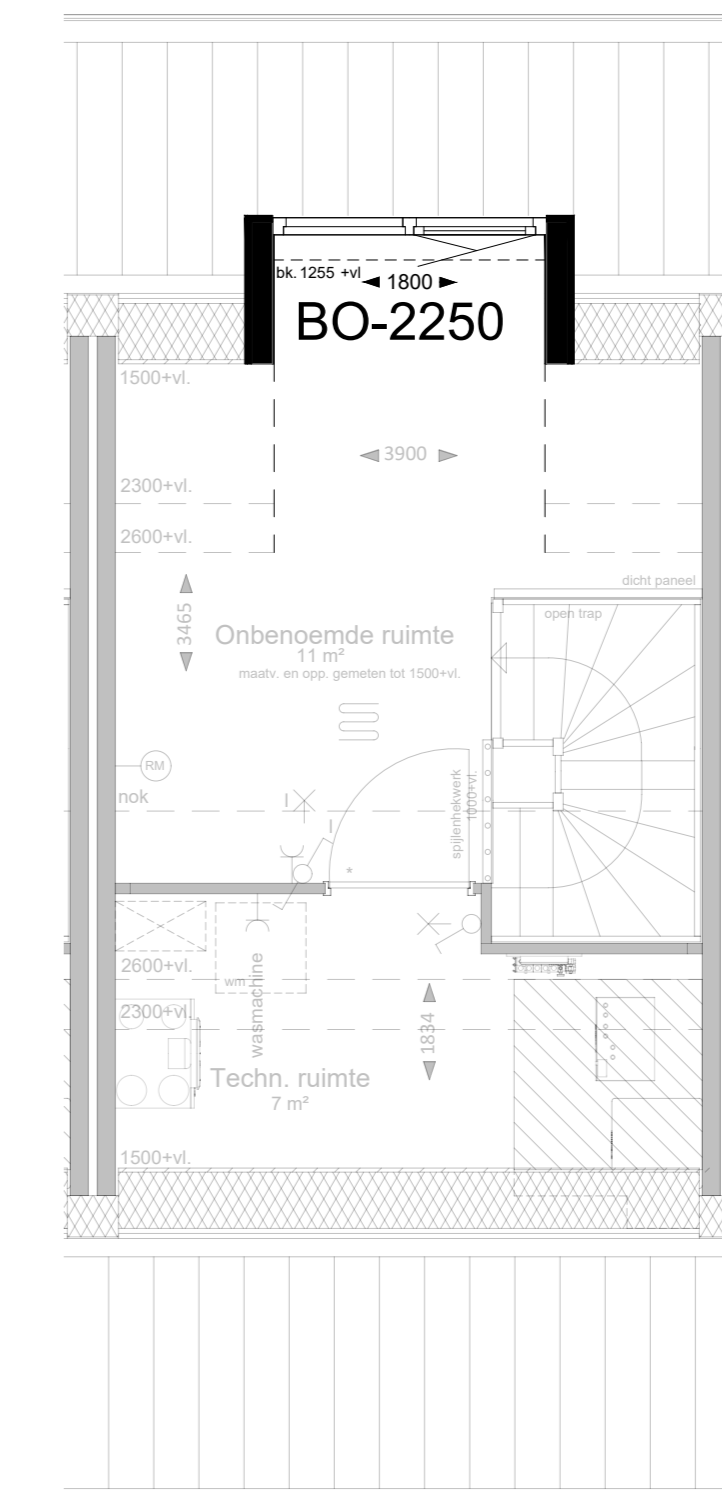


2e VERDIEPING  
BO-2250



2e VERDIEPING  
BO-2253

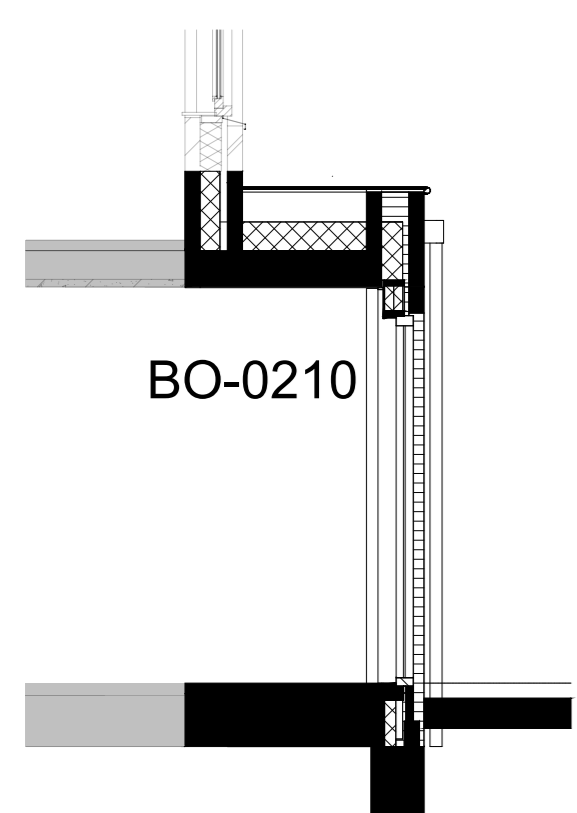

DOORSNEDE  
BO-0210

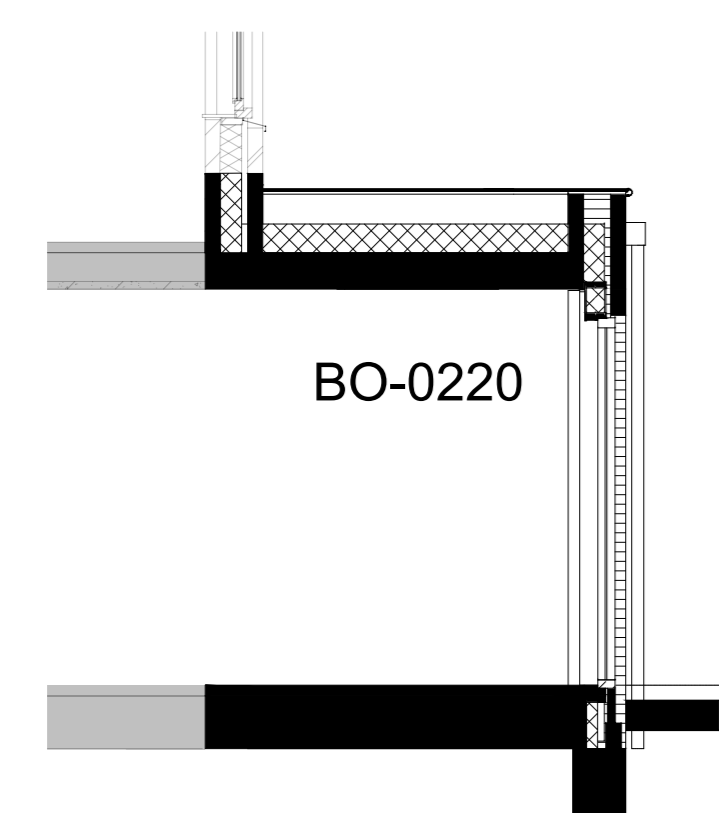

DOORSNEDE  
BO-0220

Optiecode	Omschrijving optie
BO-0200	Tuindeuren met zijlicht in achtergevel in plaats van standaard pui
BO-0205	Schuifpui in achtergevel in plaats van standaard pui
BO-0210	Uitbouw 1,2 meter achtergevel
BO-0220	Uitbouw 2,4 meter achtergevel
BO-0501	Trapkast onder open trap
BO-1505	Vergroten badkamer 60 centimeter
BO-1510	Toilet in badkamer
BO-2250	Dakkapel breed 1,8 meter achtergevel
BO-2253	Dakkapel breed 2,4 meter achtergevel
BO-2260	Dakvenster achtergevel 94 x 140 centimeter (trapzijde)
BO-2261	Dakvenster achtergevel 94 x 140 centimeter (niet trapzijde)