




Voorraanzicht

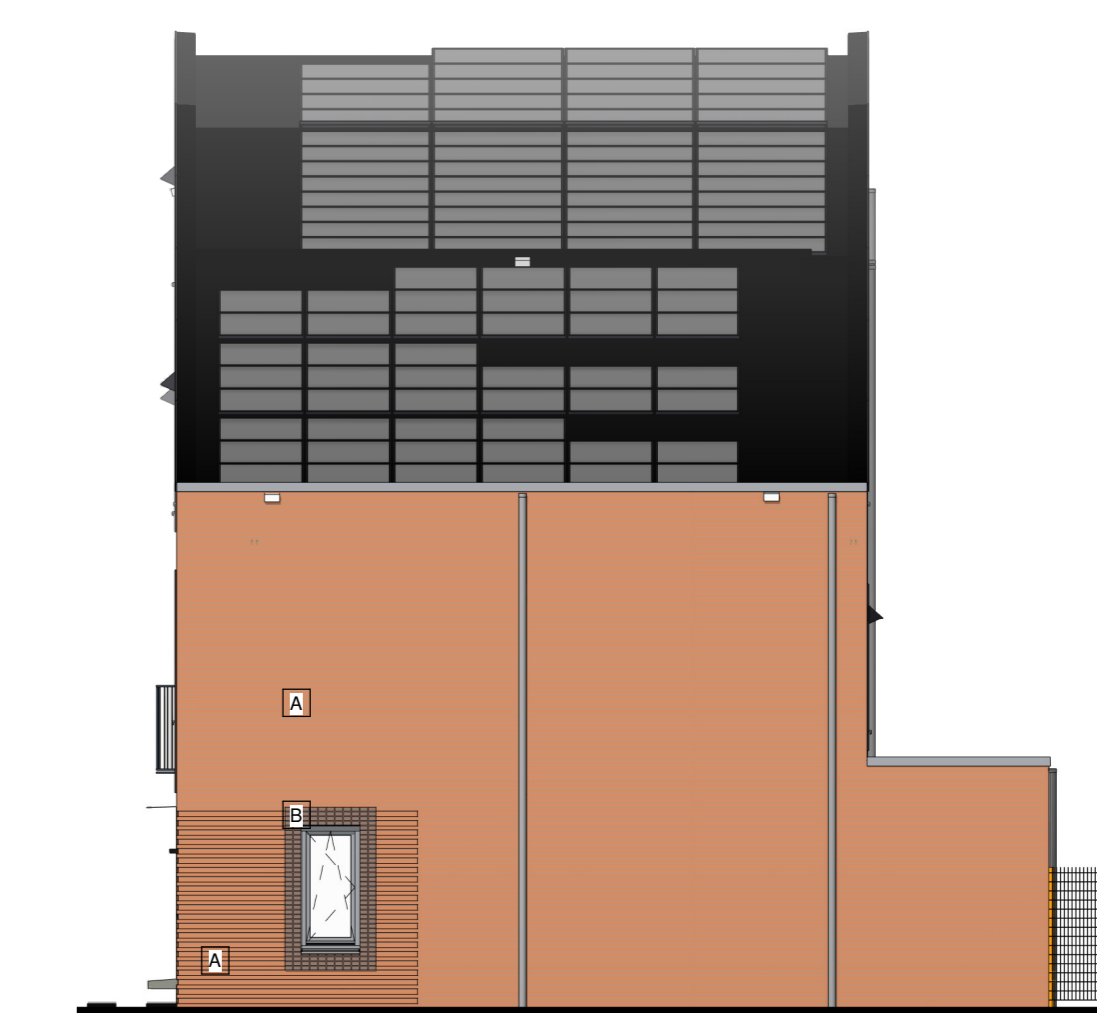


Rechterzijanzicht



Achterraanzicht



Linkerzijanzicht

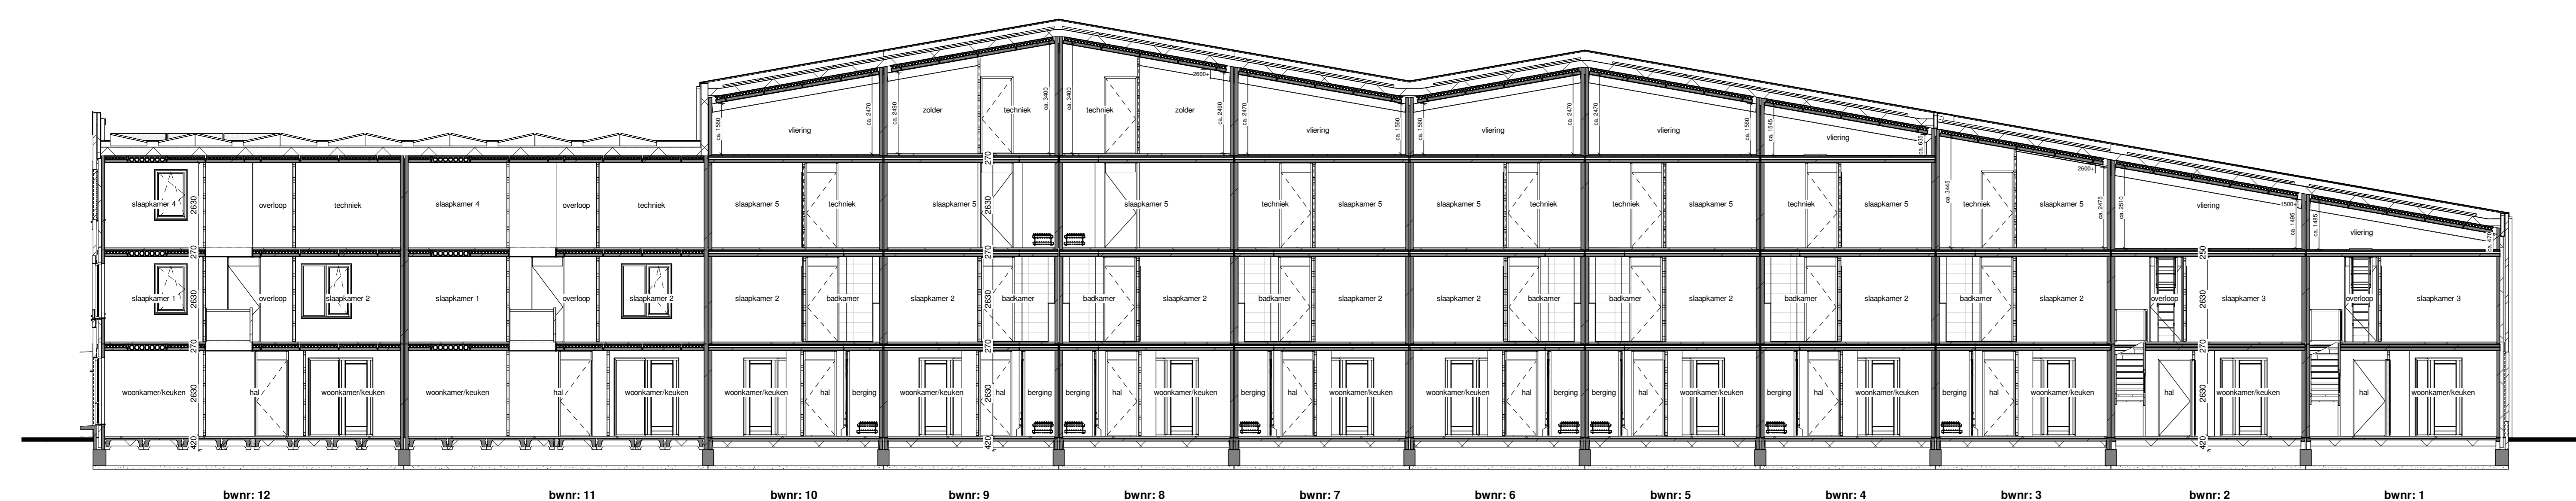

Doorsnede

**Renvooi**  
Bouwkundig

	metabeek kleur A - rood steen gebroederd		metabeek kleur B - zwart		metabeek kleur C - grijs		entree woning		PV panelen, zonnemeter indicatie
--	--	--	--------------------------	--	--------------------------	--	---------------	--	----------------------------------

**Instalaties**


**Situatie**