



Begane grond




Eerste verdieping

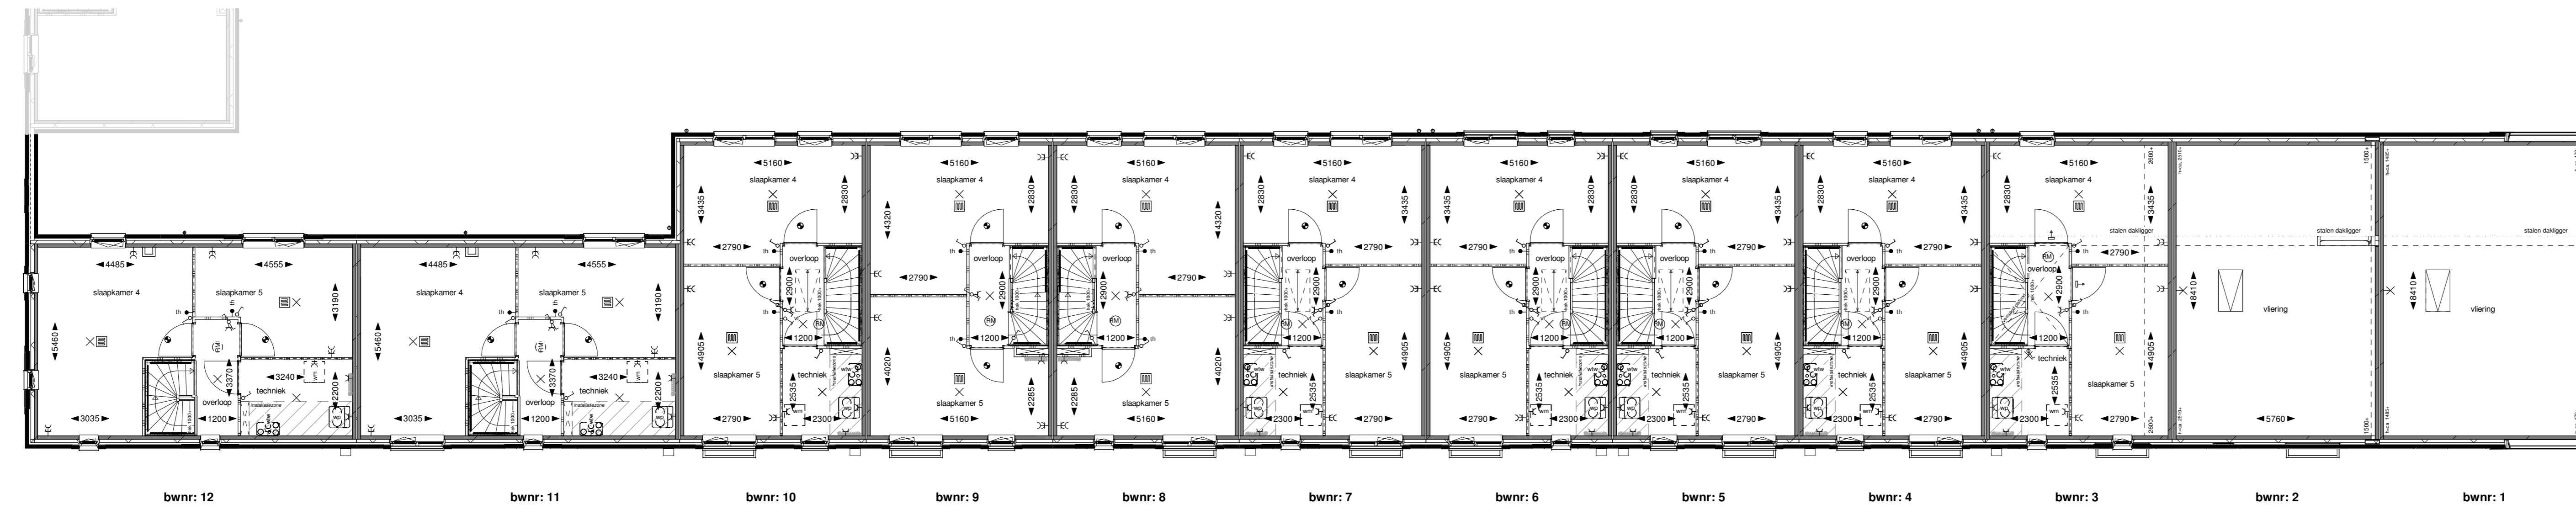

Tweede verdieping

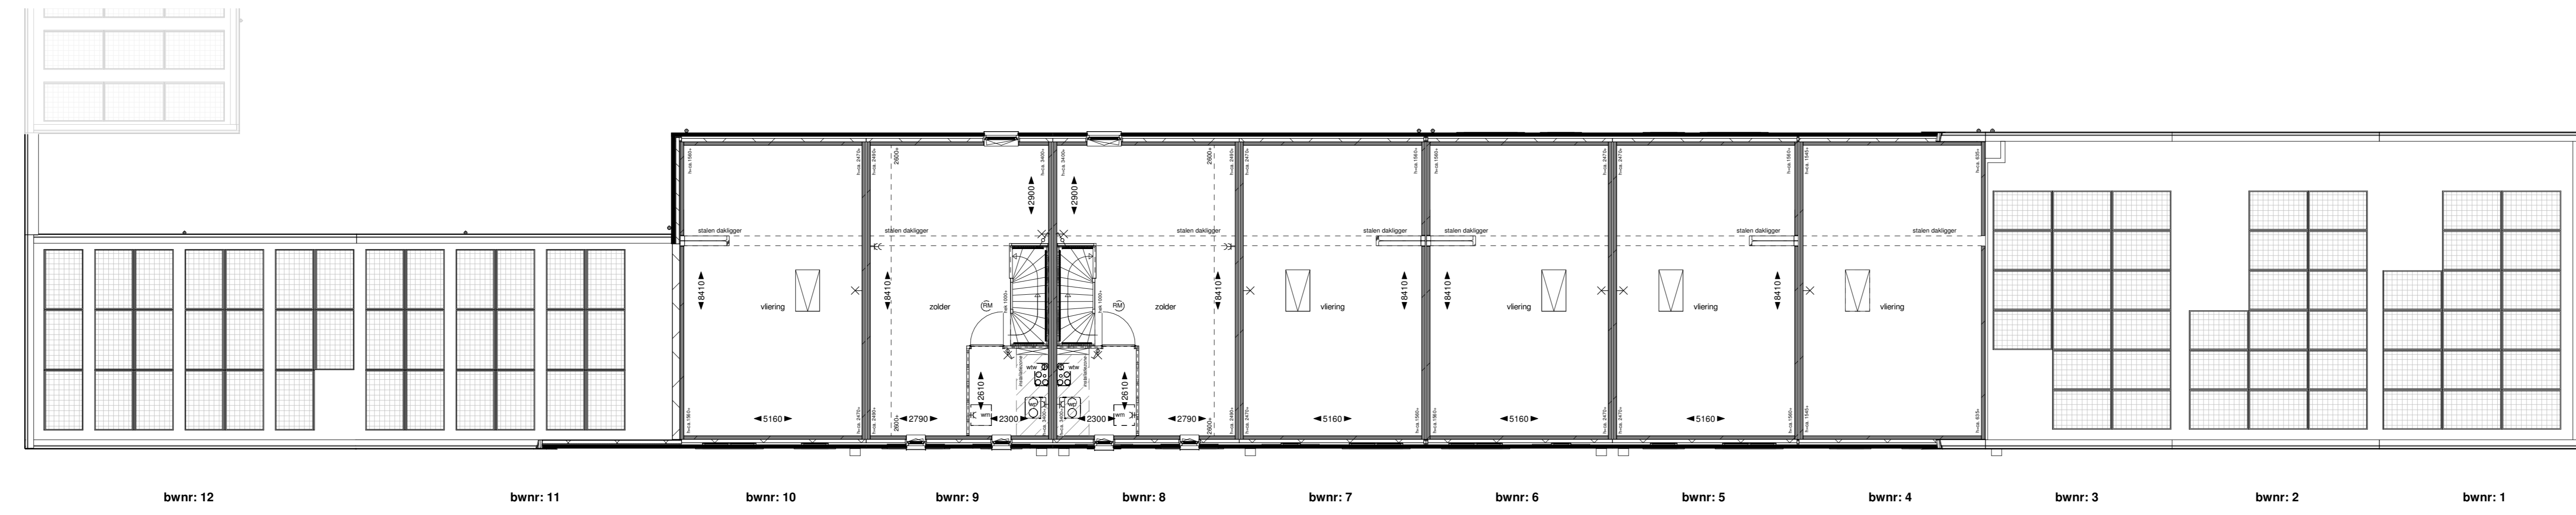

Derde verdieping

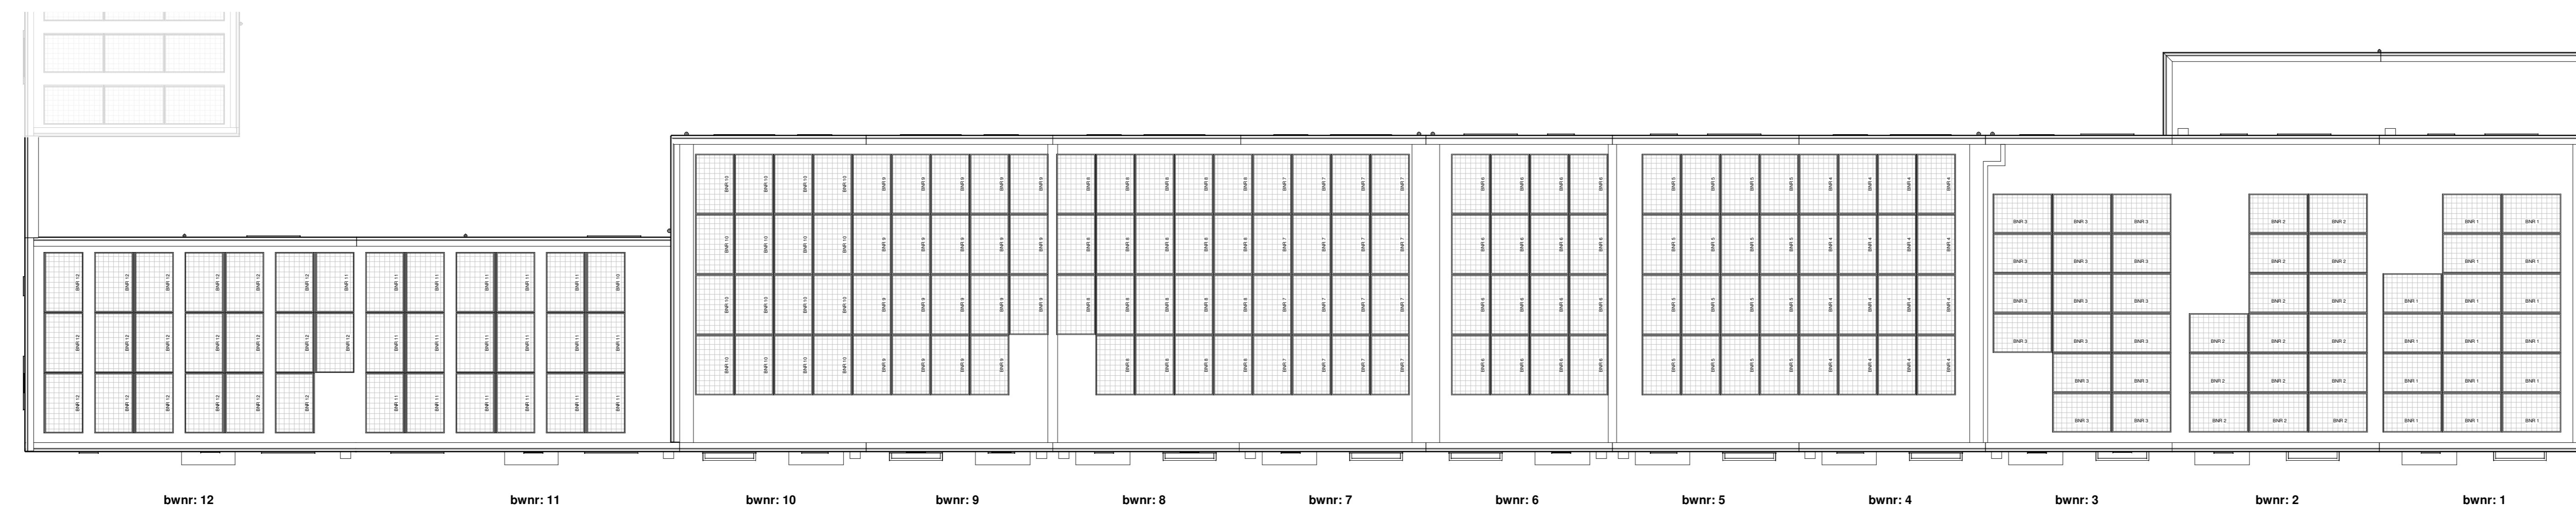

Dakaanzicht

Renvooi
Bouwkundig

	metaalwerk kleur A rood slakken gemiddeld		entree woning
	metaalwerk kleur B - zwart		PV panelen, zonnemodule
	metaalwerk kleur C - grijs		hulplijn nootkast
	nootkast koper/poelmess		dubbele nootkast muurrobiale
			gevoelbaar

Installaties

	thermostaat		wid. tv. wasmachine		rookmelder
	bedrukker		wid. tv. printer/mixer		hemelwateraanvoer
	sanitairpunt ventilatie		dubbele spoelwaterkoudwater		afvoerpunt ventilatie
	3 fase aansl. kooktoestel		enkele schakelaar		afvoerpunt ventilatie
	loze rading		dubbele schakelaar		afvoerpunt ventilatie in wand
	enkele wandcontactdoos		veelstukschakelaar		afvoerpunt ventilatie in wand
	wid. tv. kookkast		schakel. aan plafond		cv-wedde
	wid. tv. afzuigkap		schakel. aan wand		afvoeropening
	wid. tv. waswasmachine		schakel. aan wand		E-collector
	wid. tv. warmtepomp		schakel. aan wand		waarme slang met unit
	wid. tv. elektrische opstap		schakel. aan wand		wp
			schakel. aan wand		opstap/was wasmachine

Situatie

