



Begane grond




Eerste verdieping

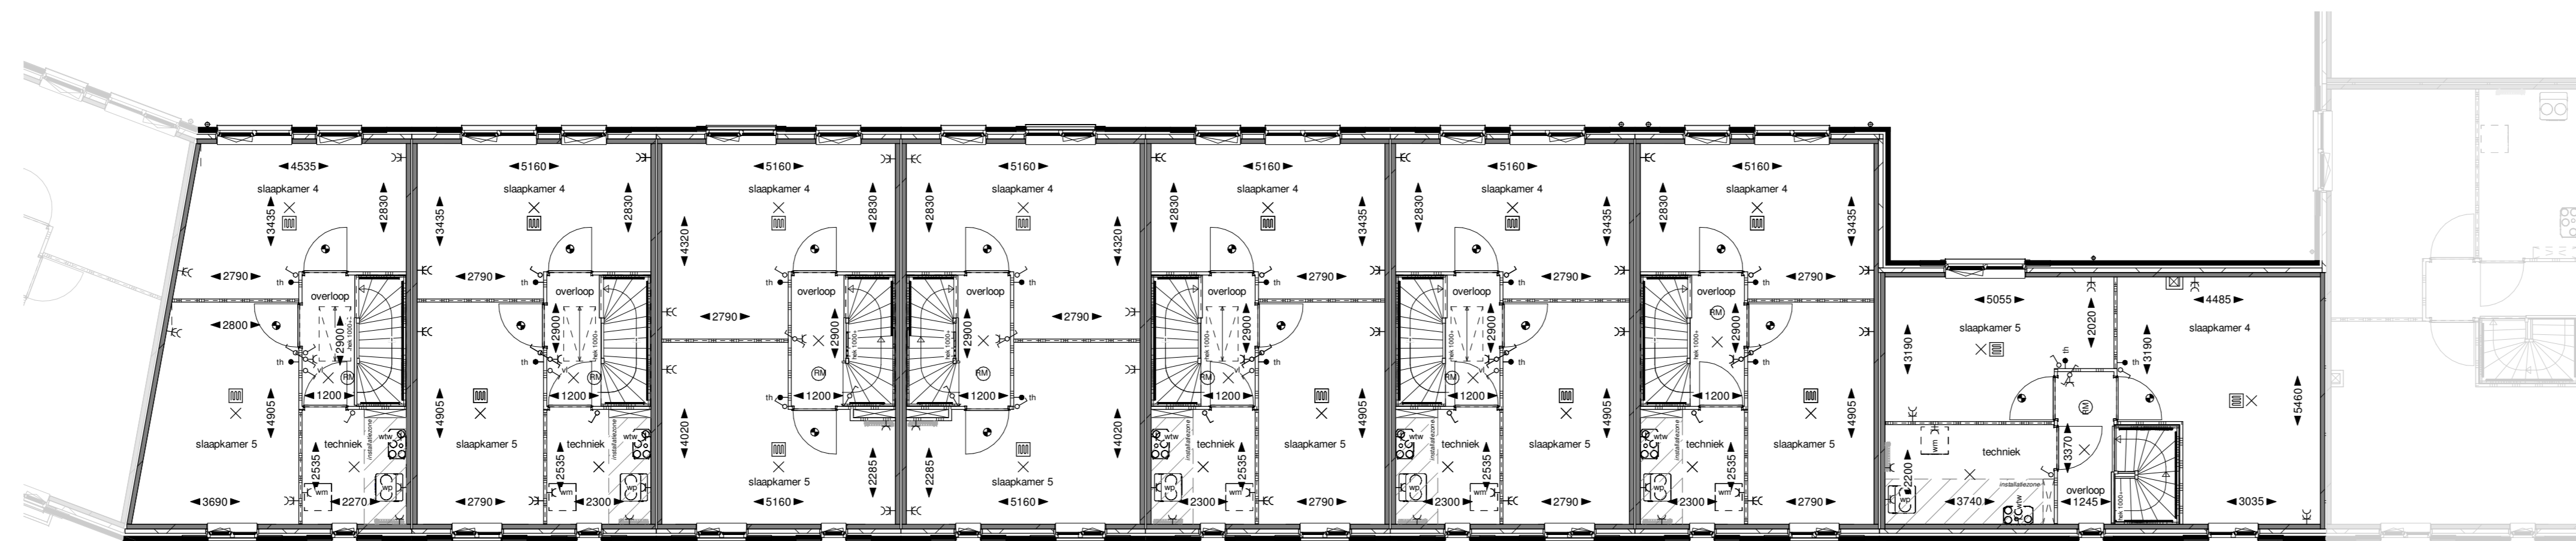

Tweede verdieping

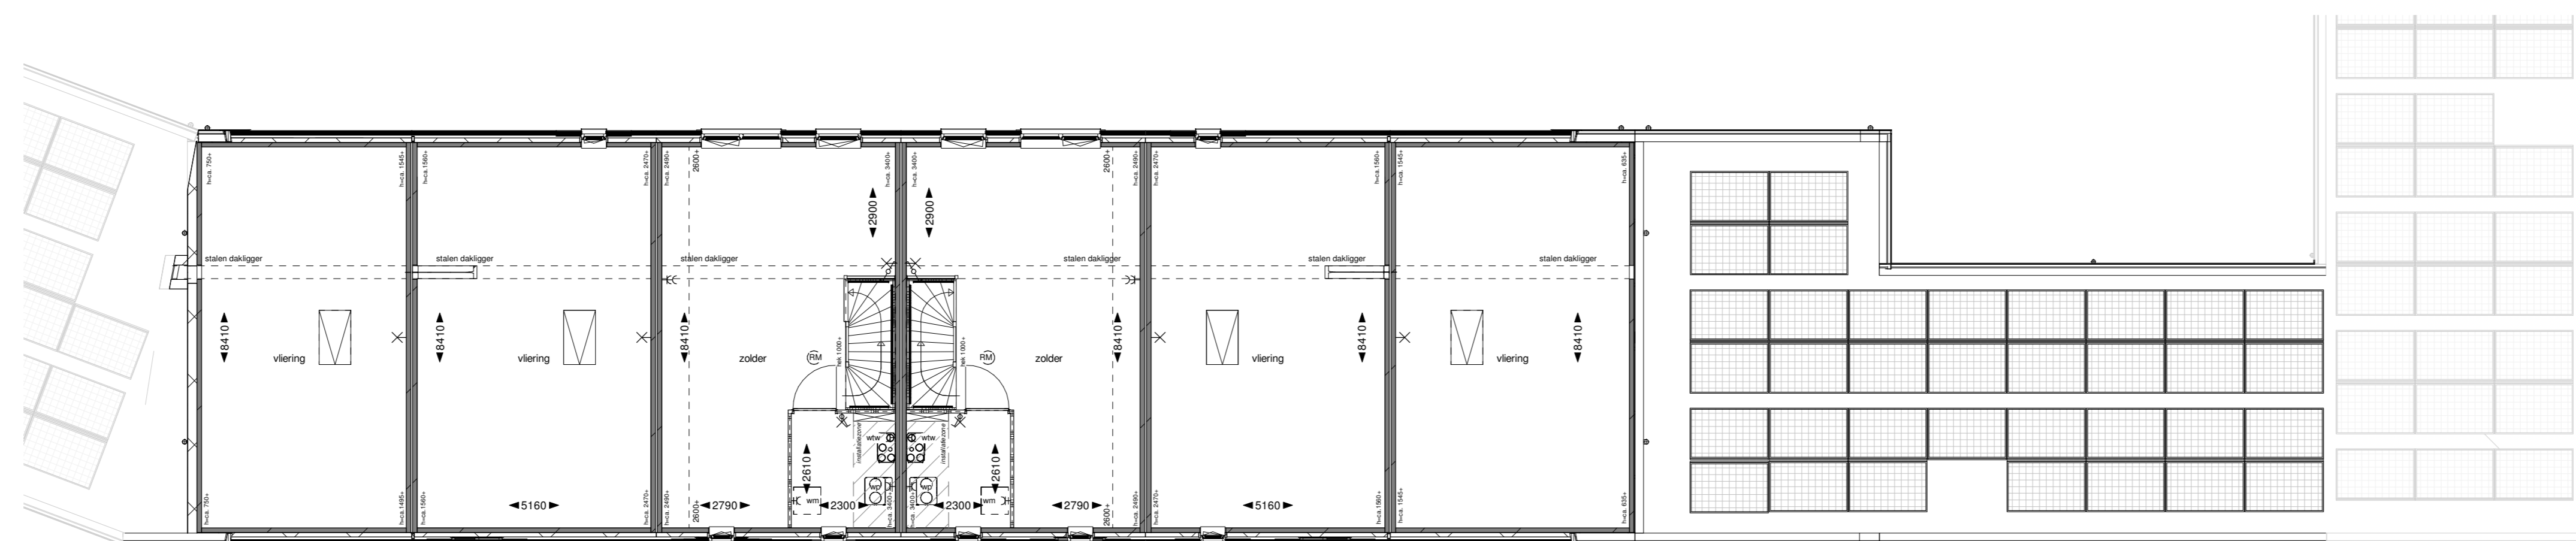

Derde verdieping

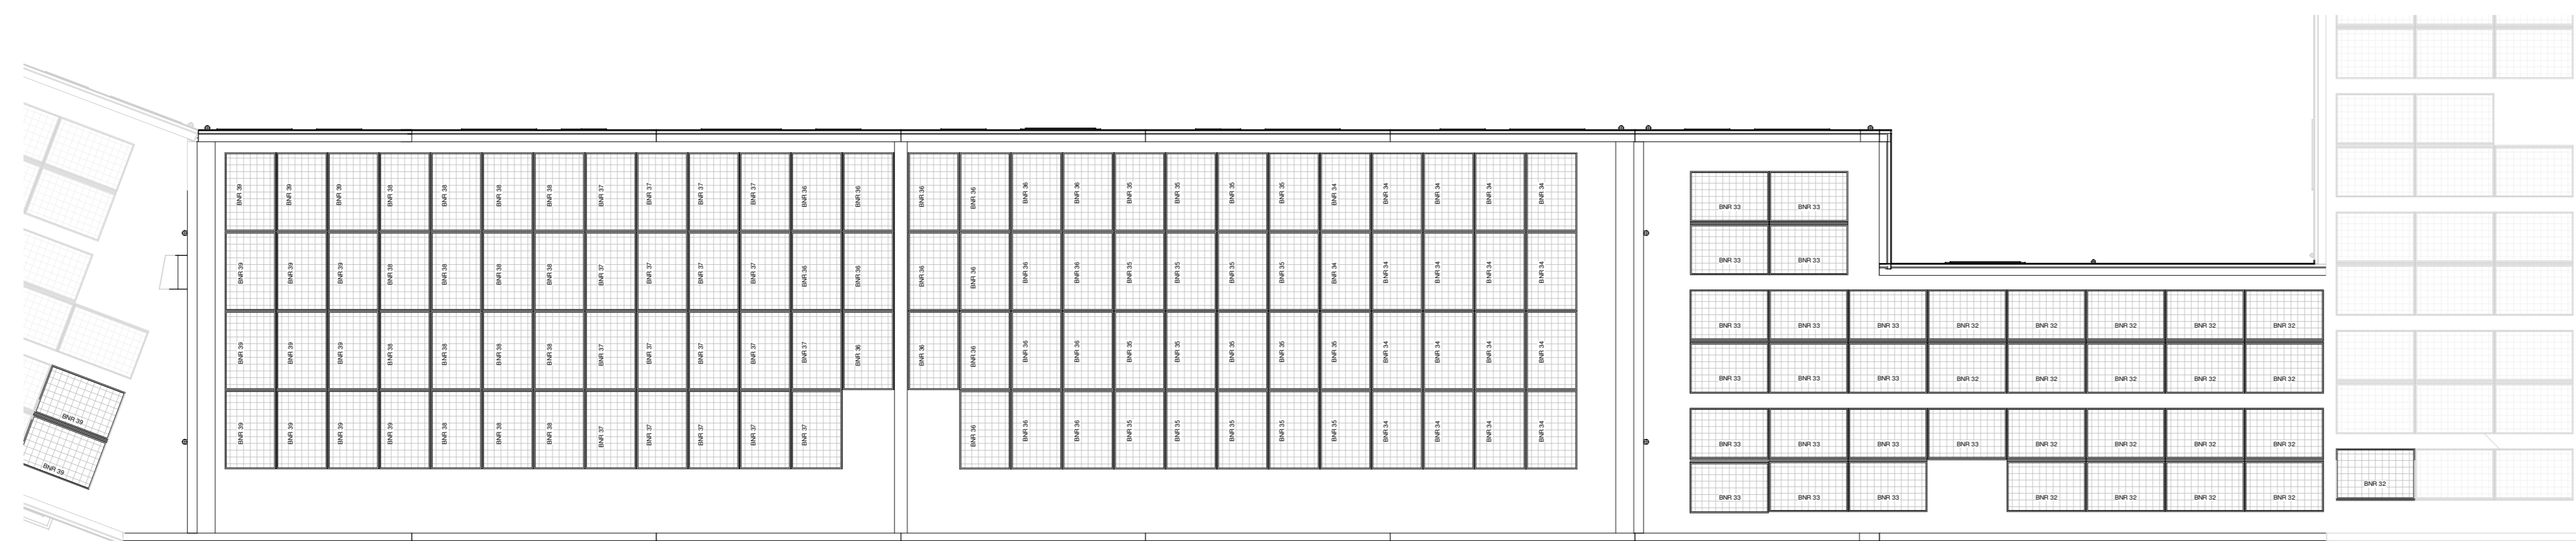

Dakaanzicht

Renvoel
Bouwkundig


Installaties


Situatie