



VOORGEVEL

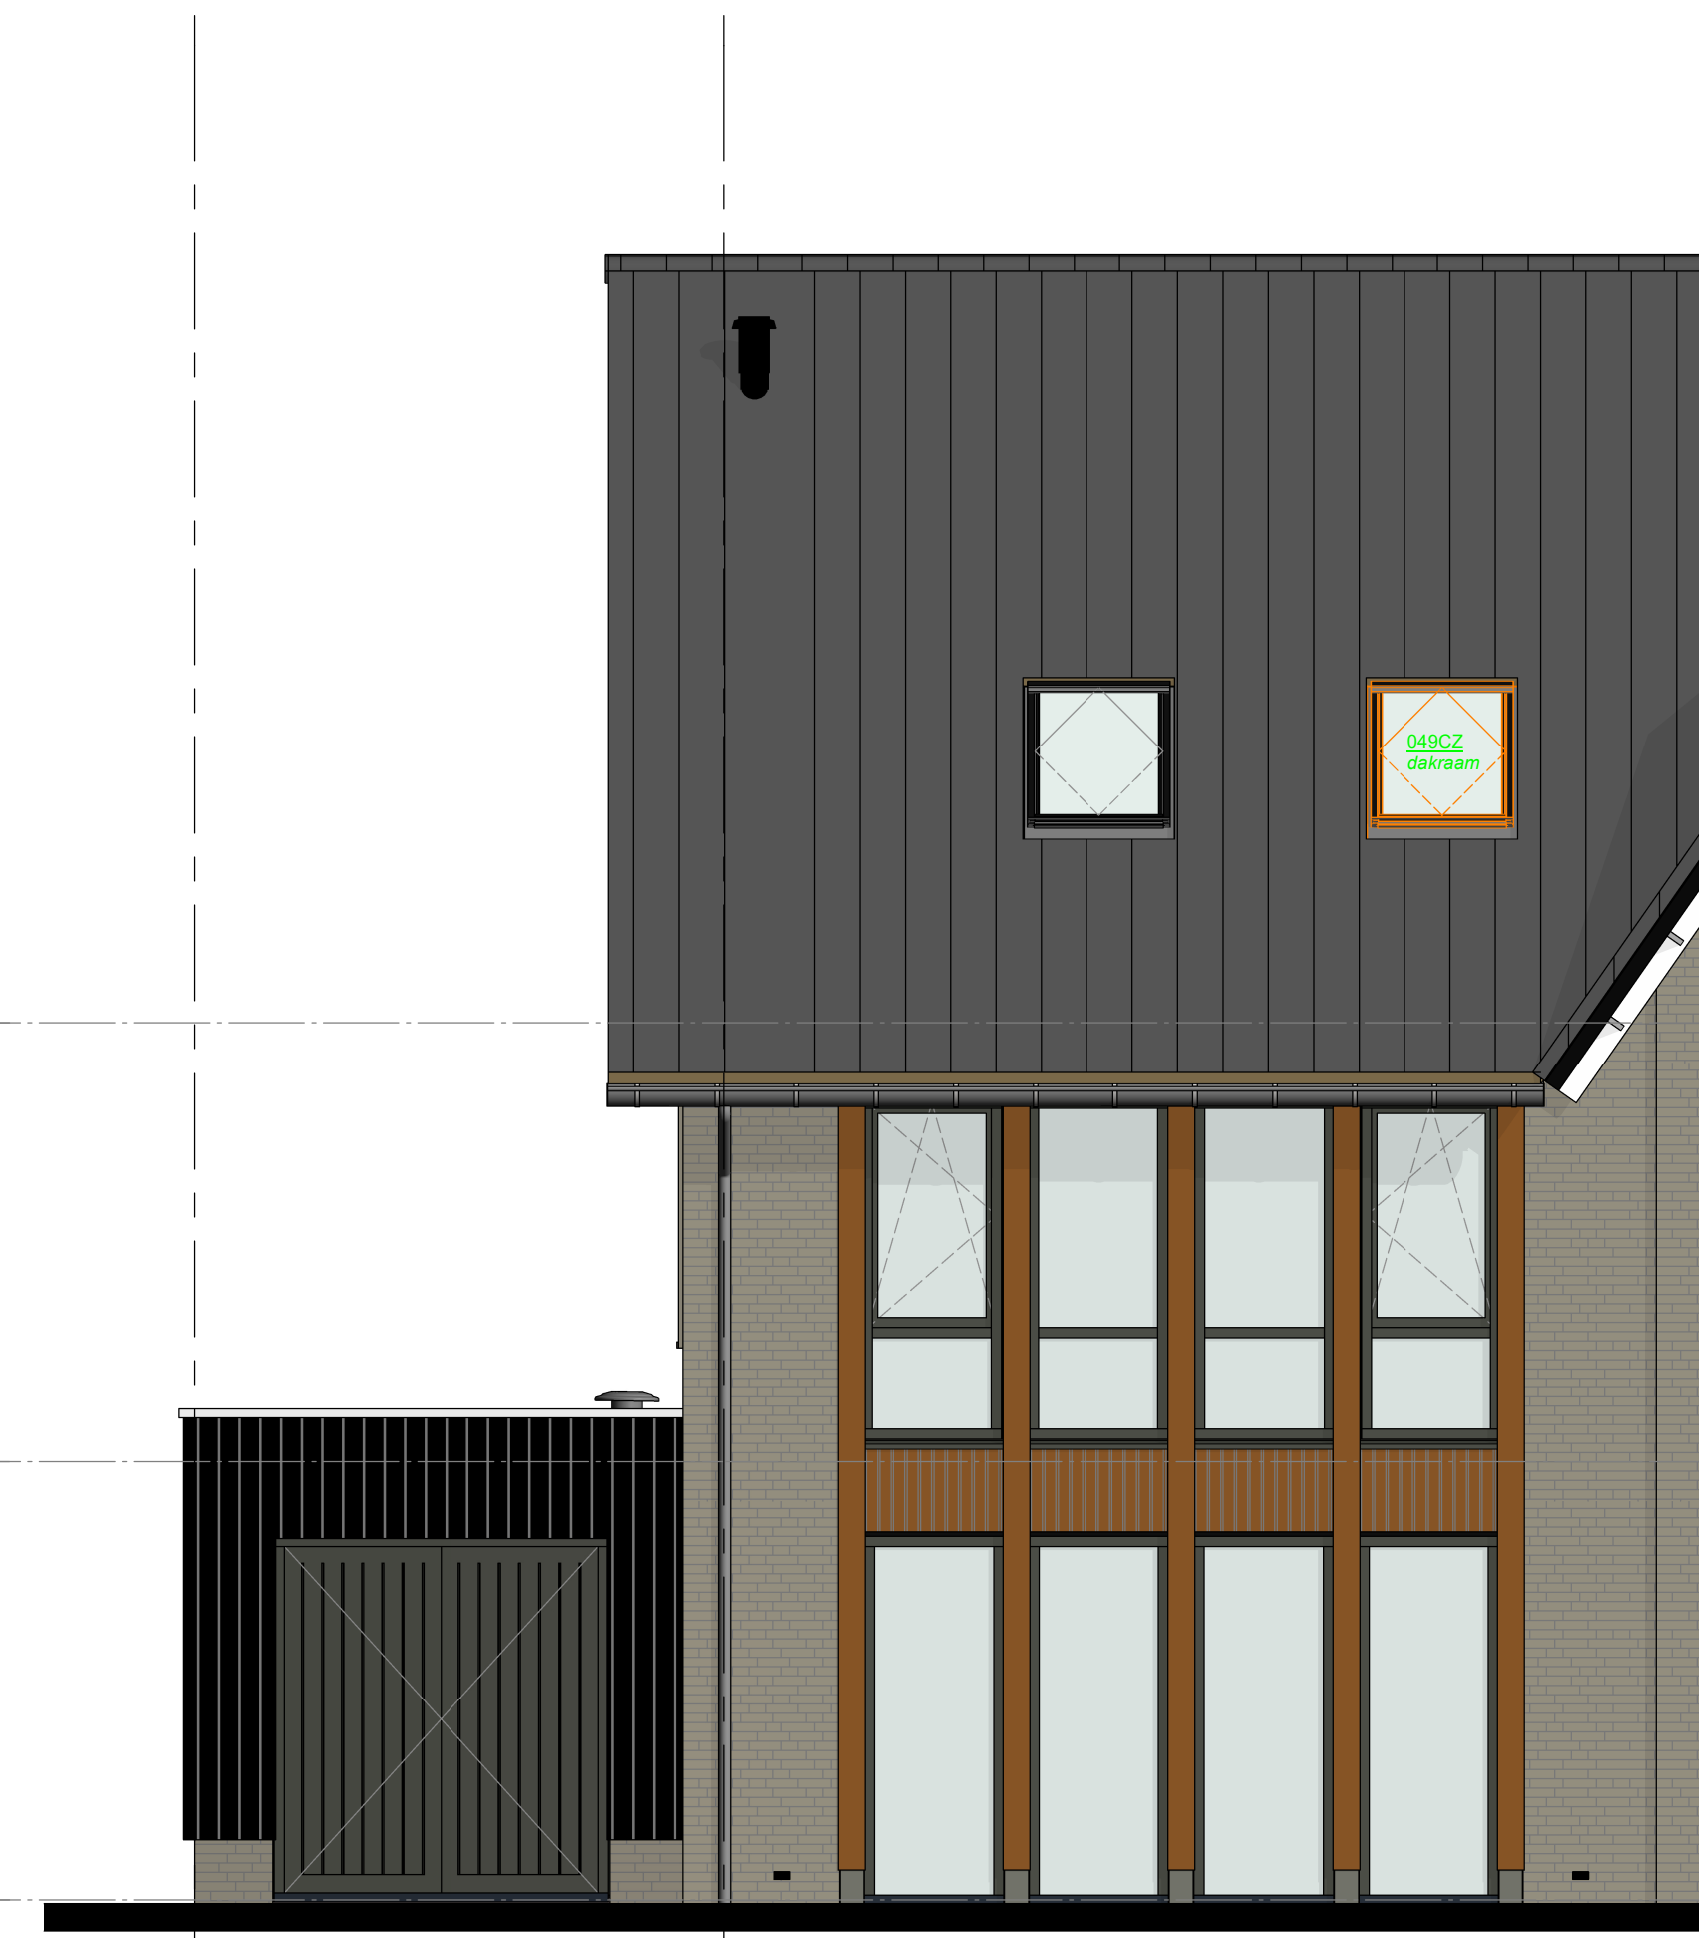


VOORGEVEL


+5800 02 tweede verdieping
 +2900 01 eerste verdieping
 +0 00 begane grond

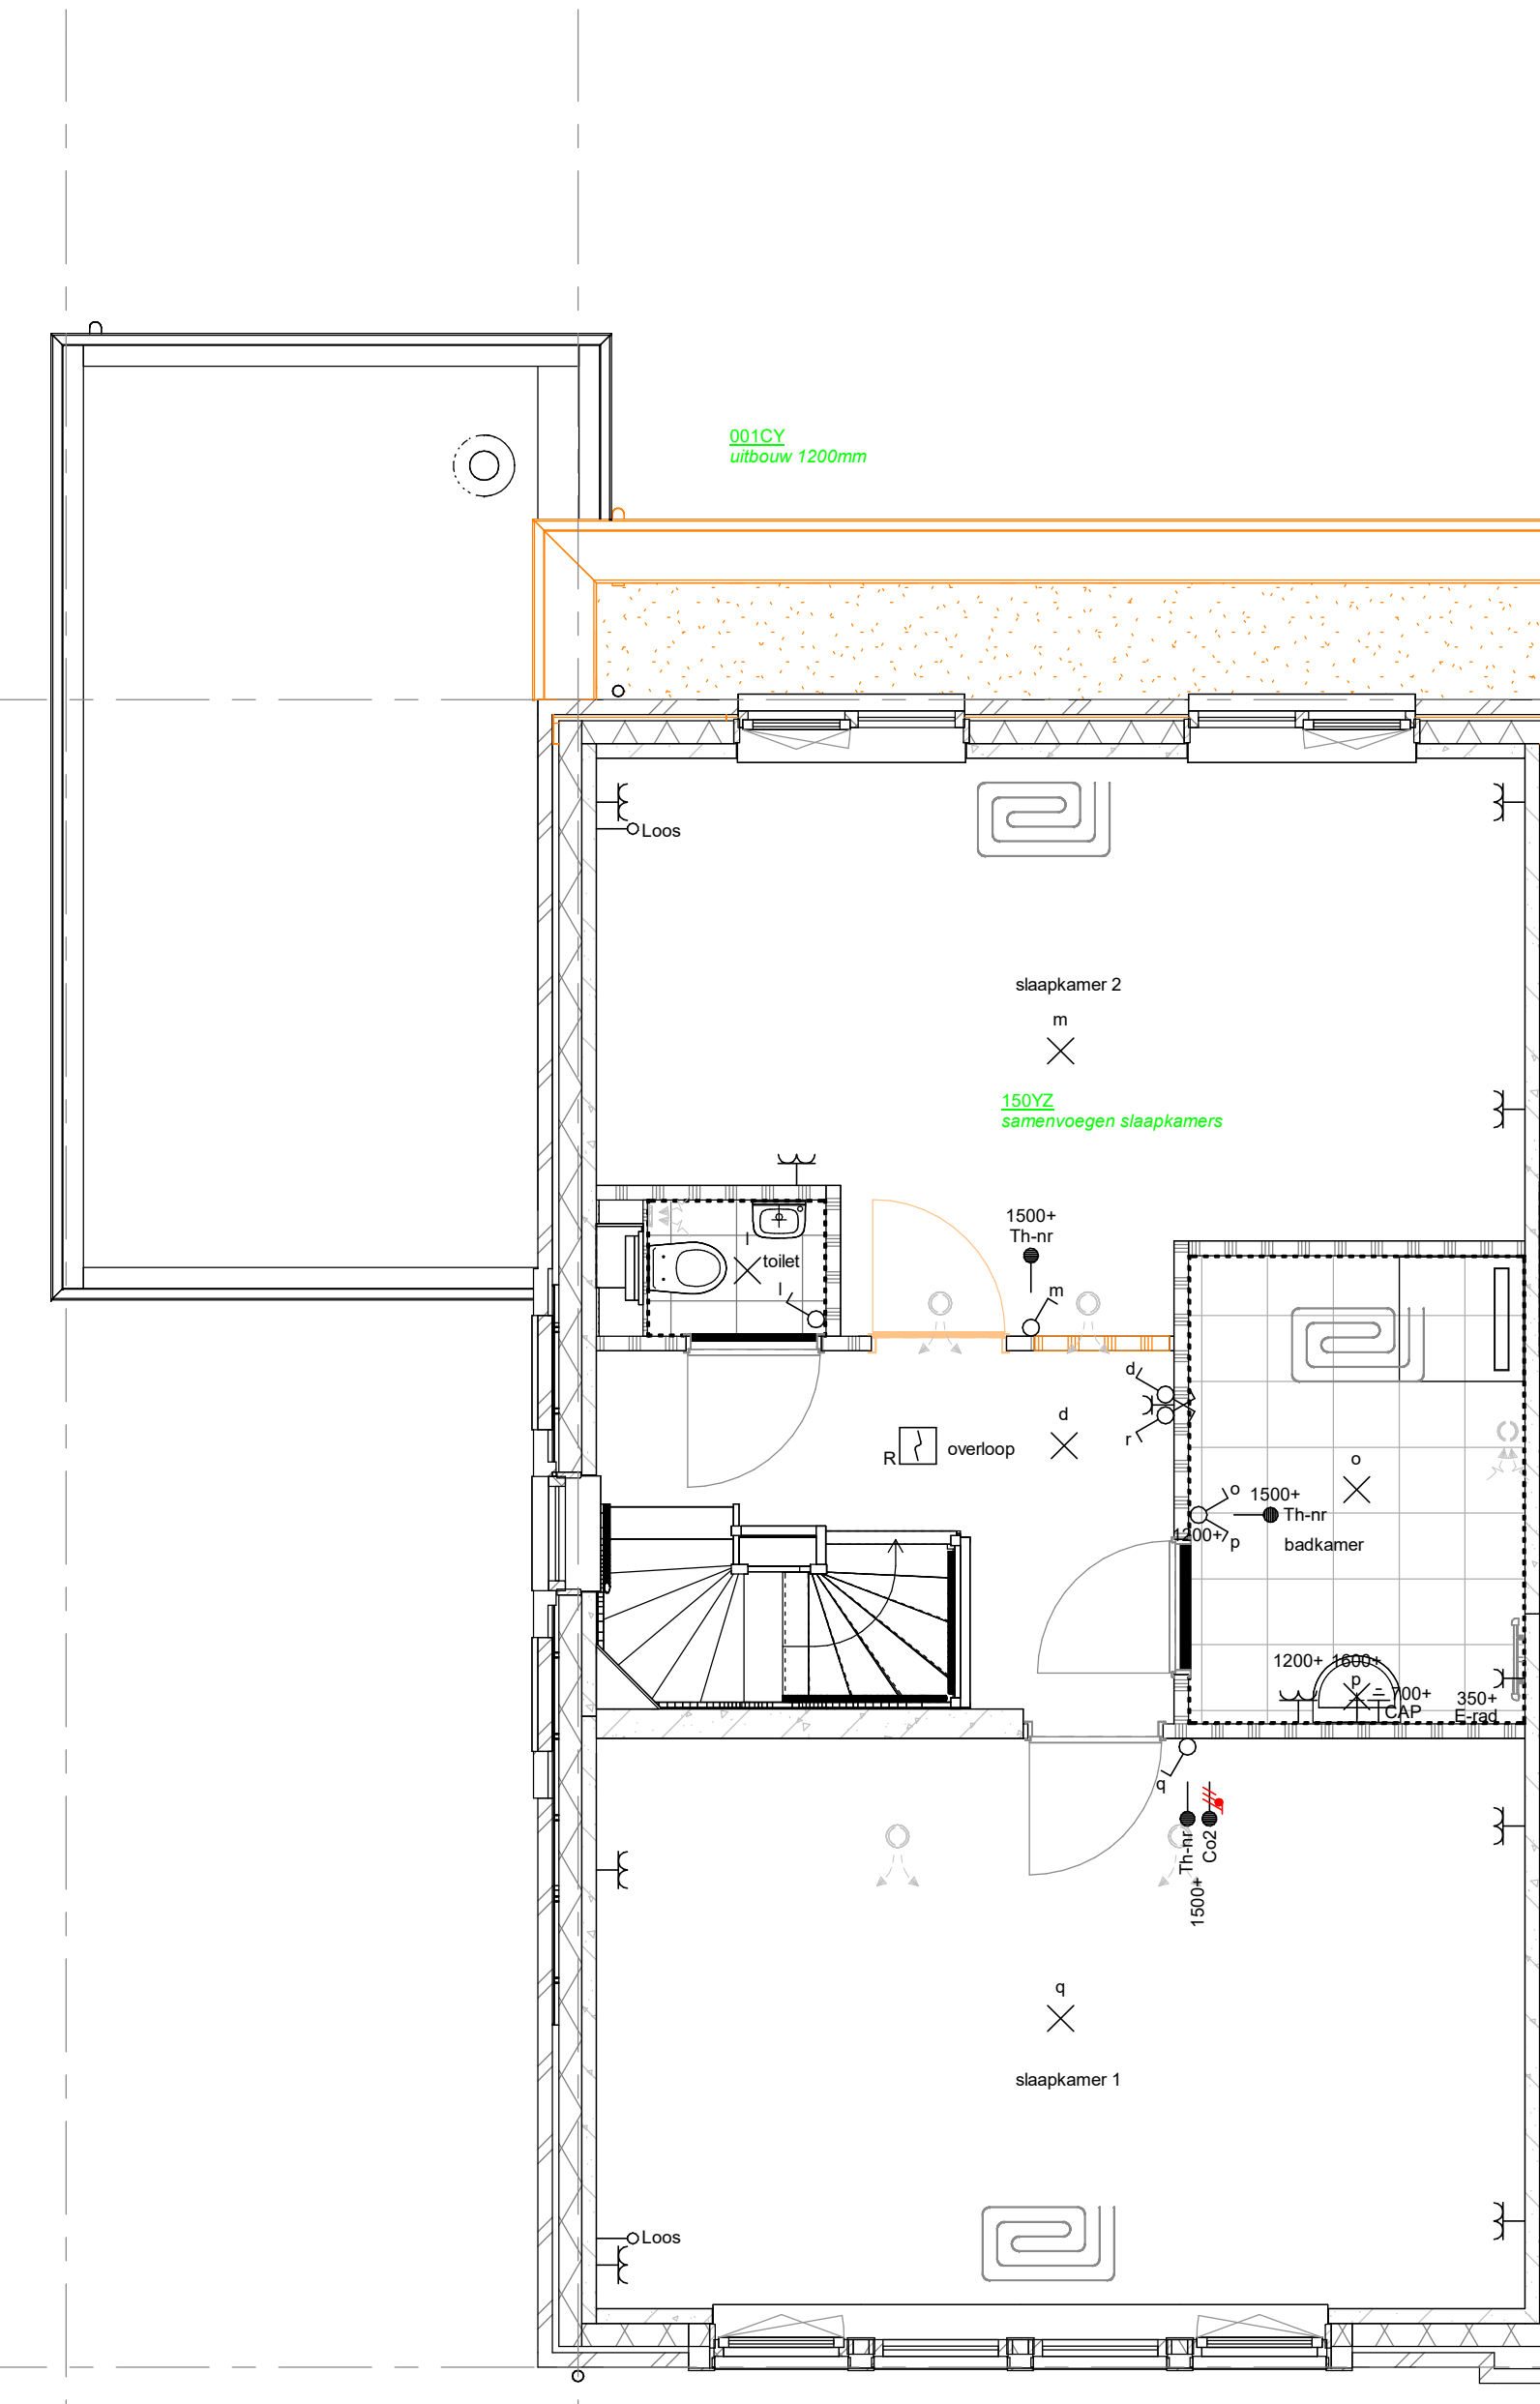

1e VERDIEPING

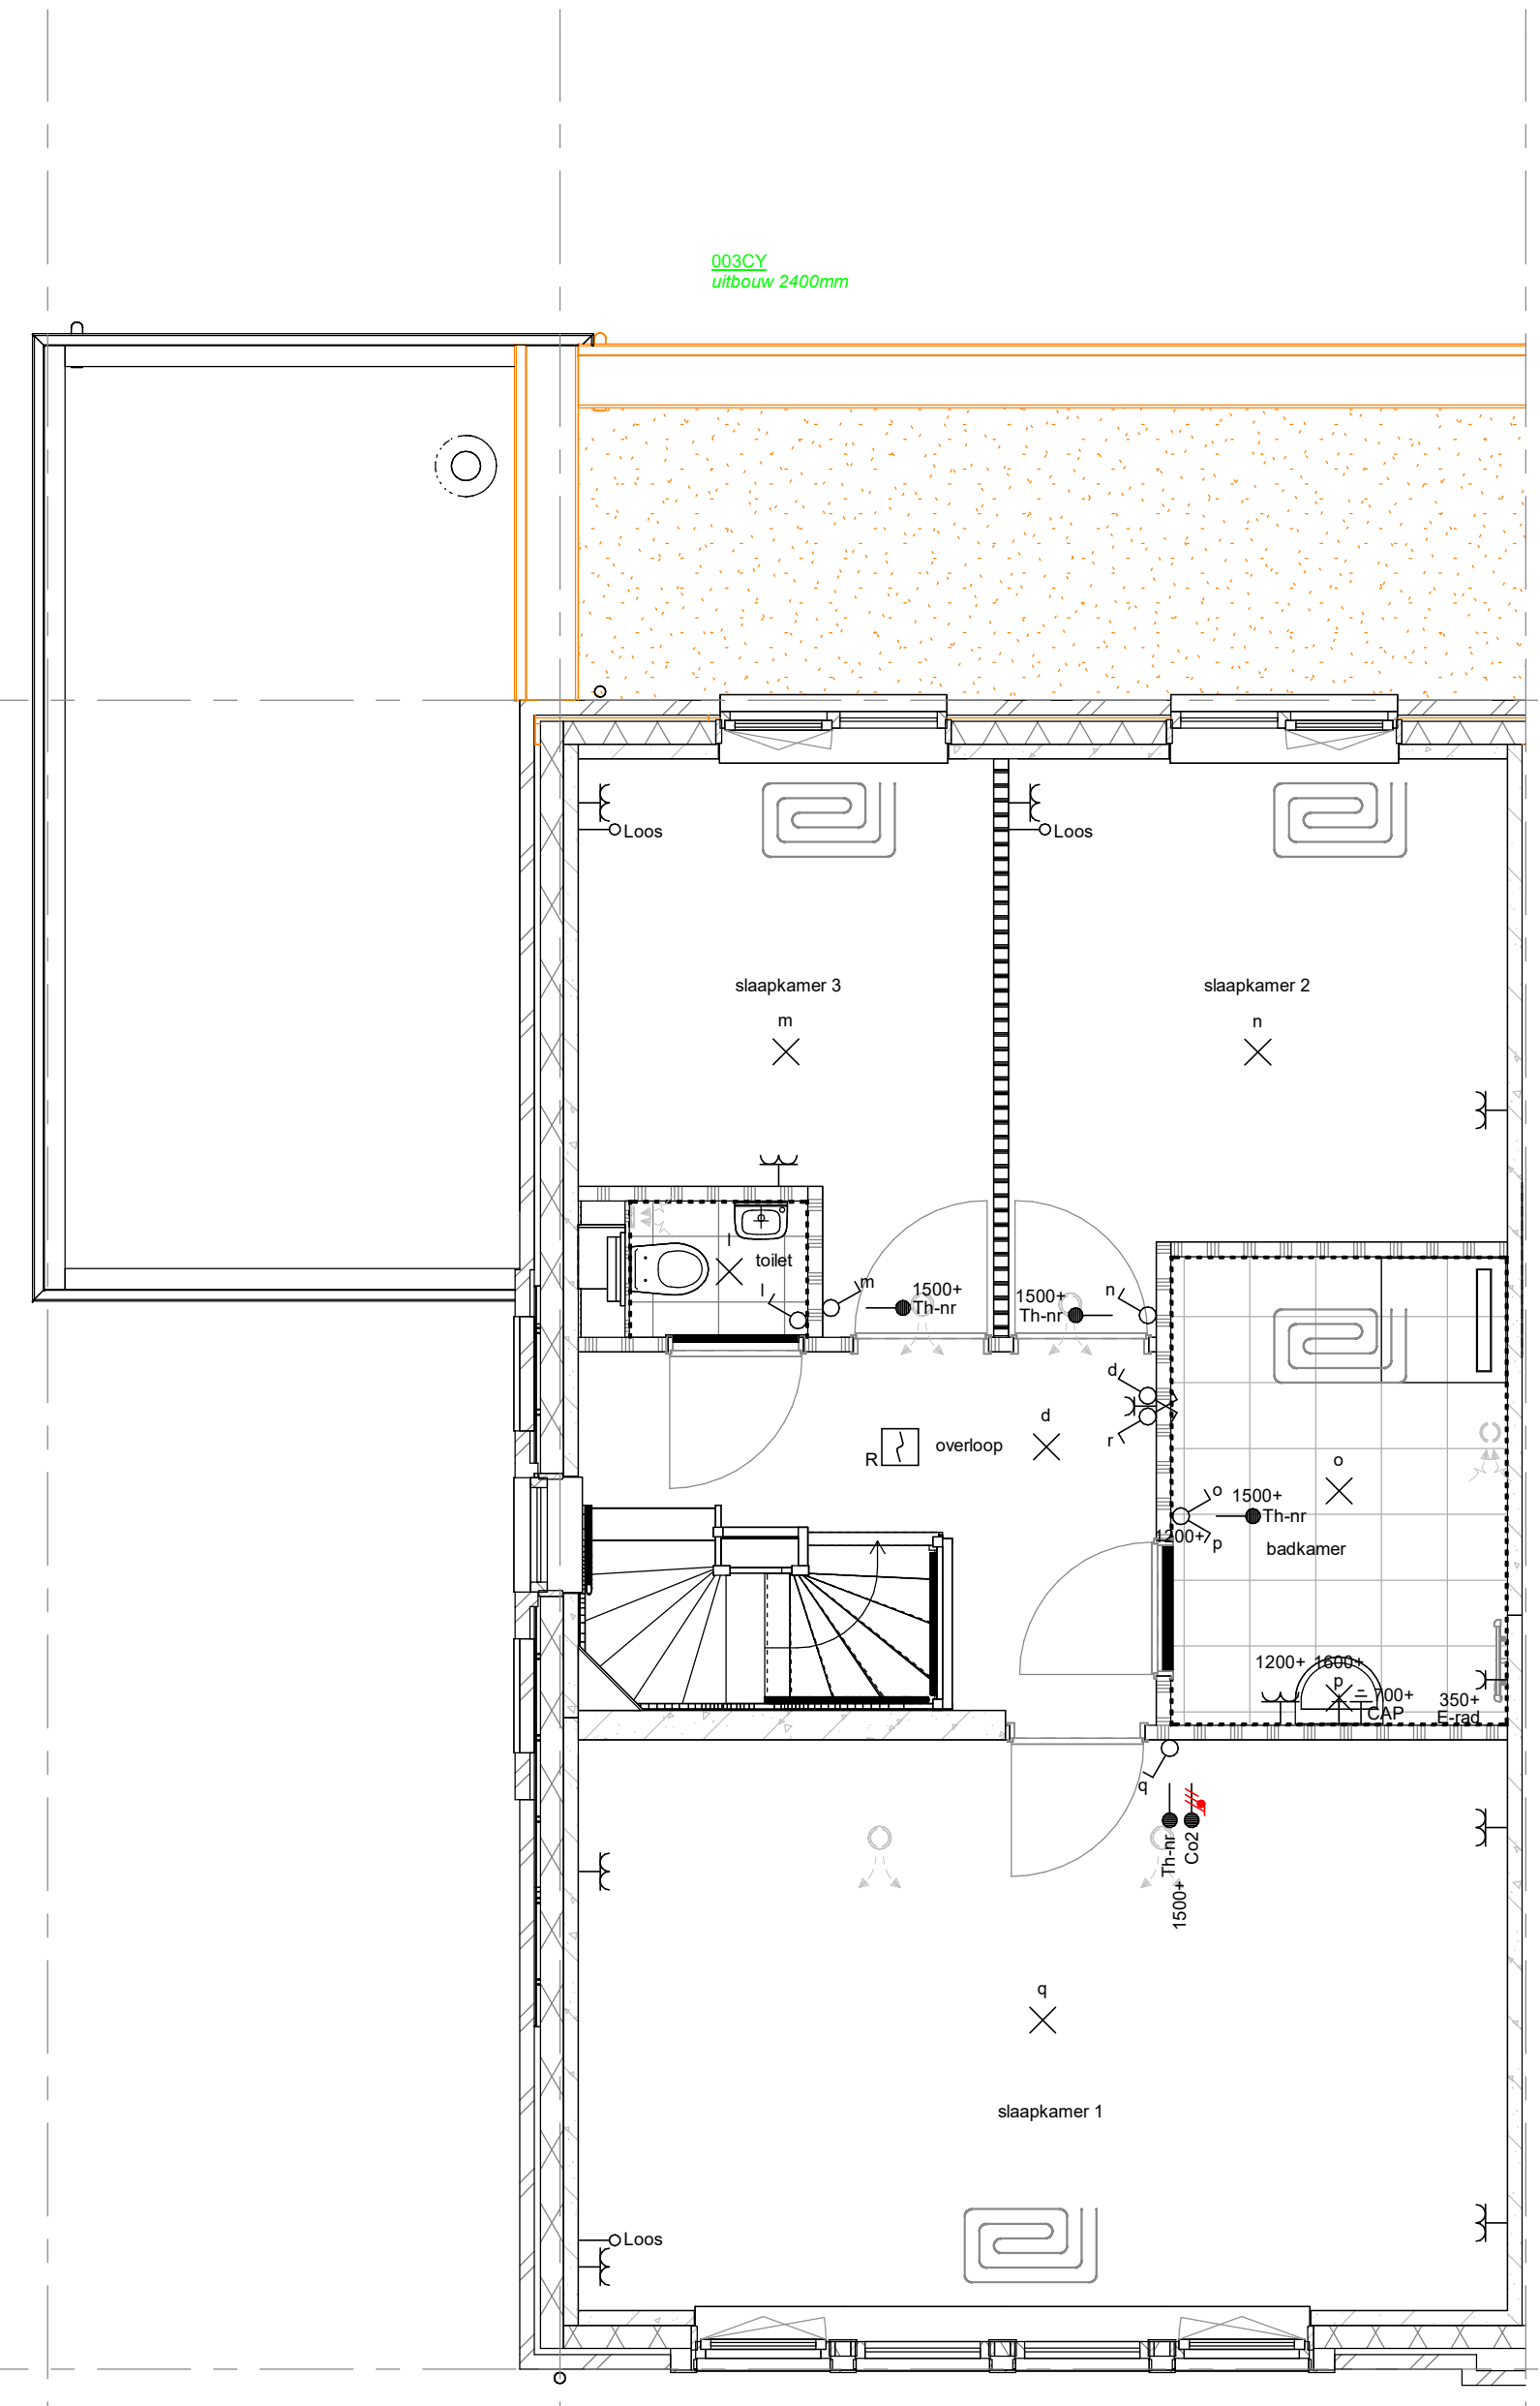

1e VERDIEPING

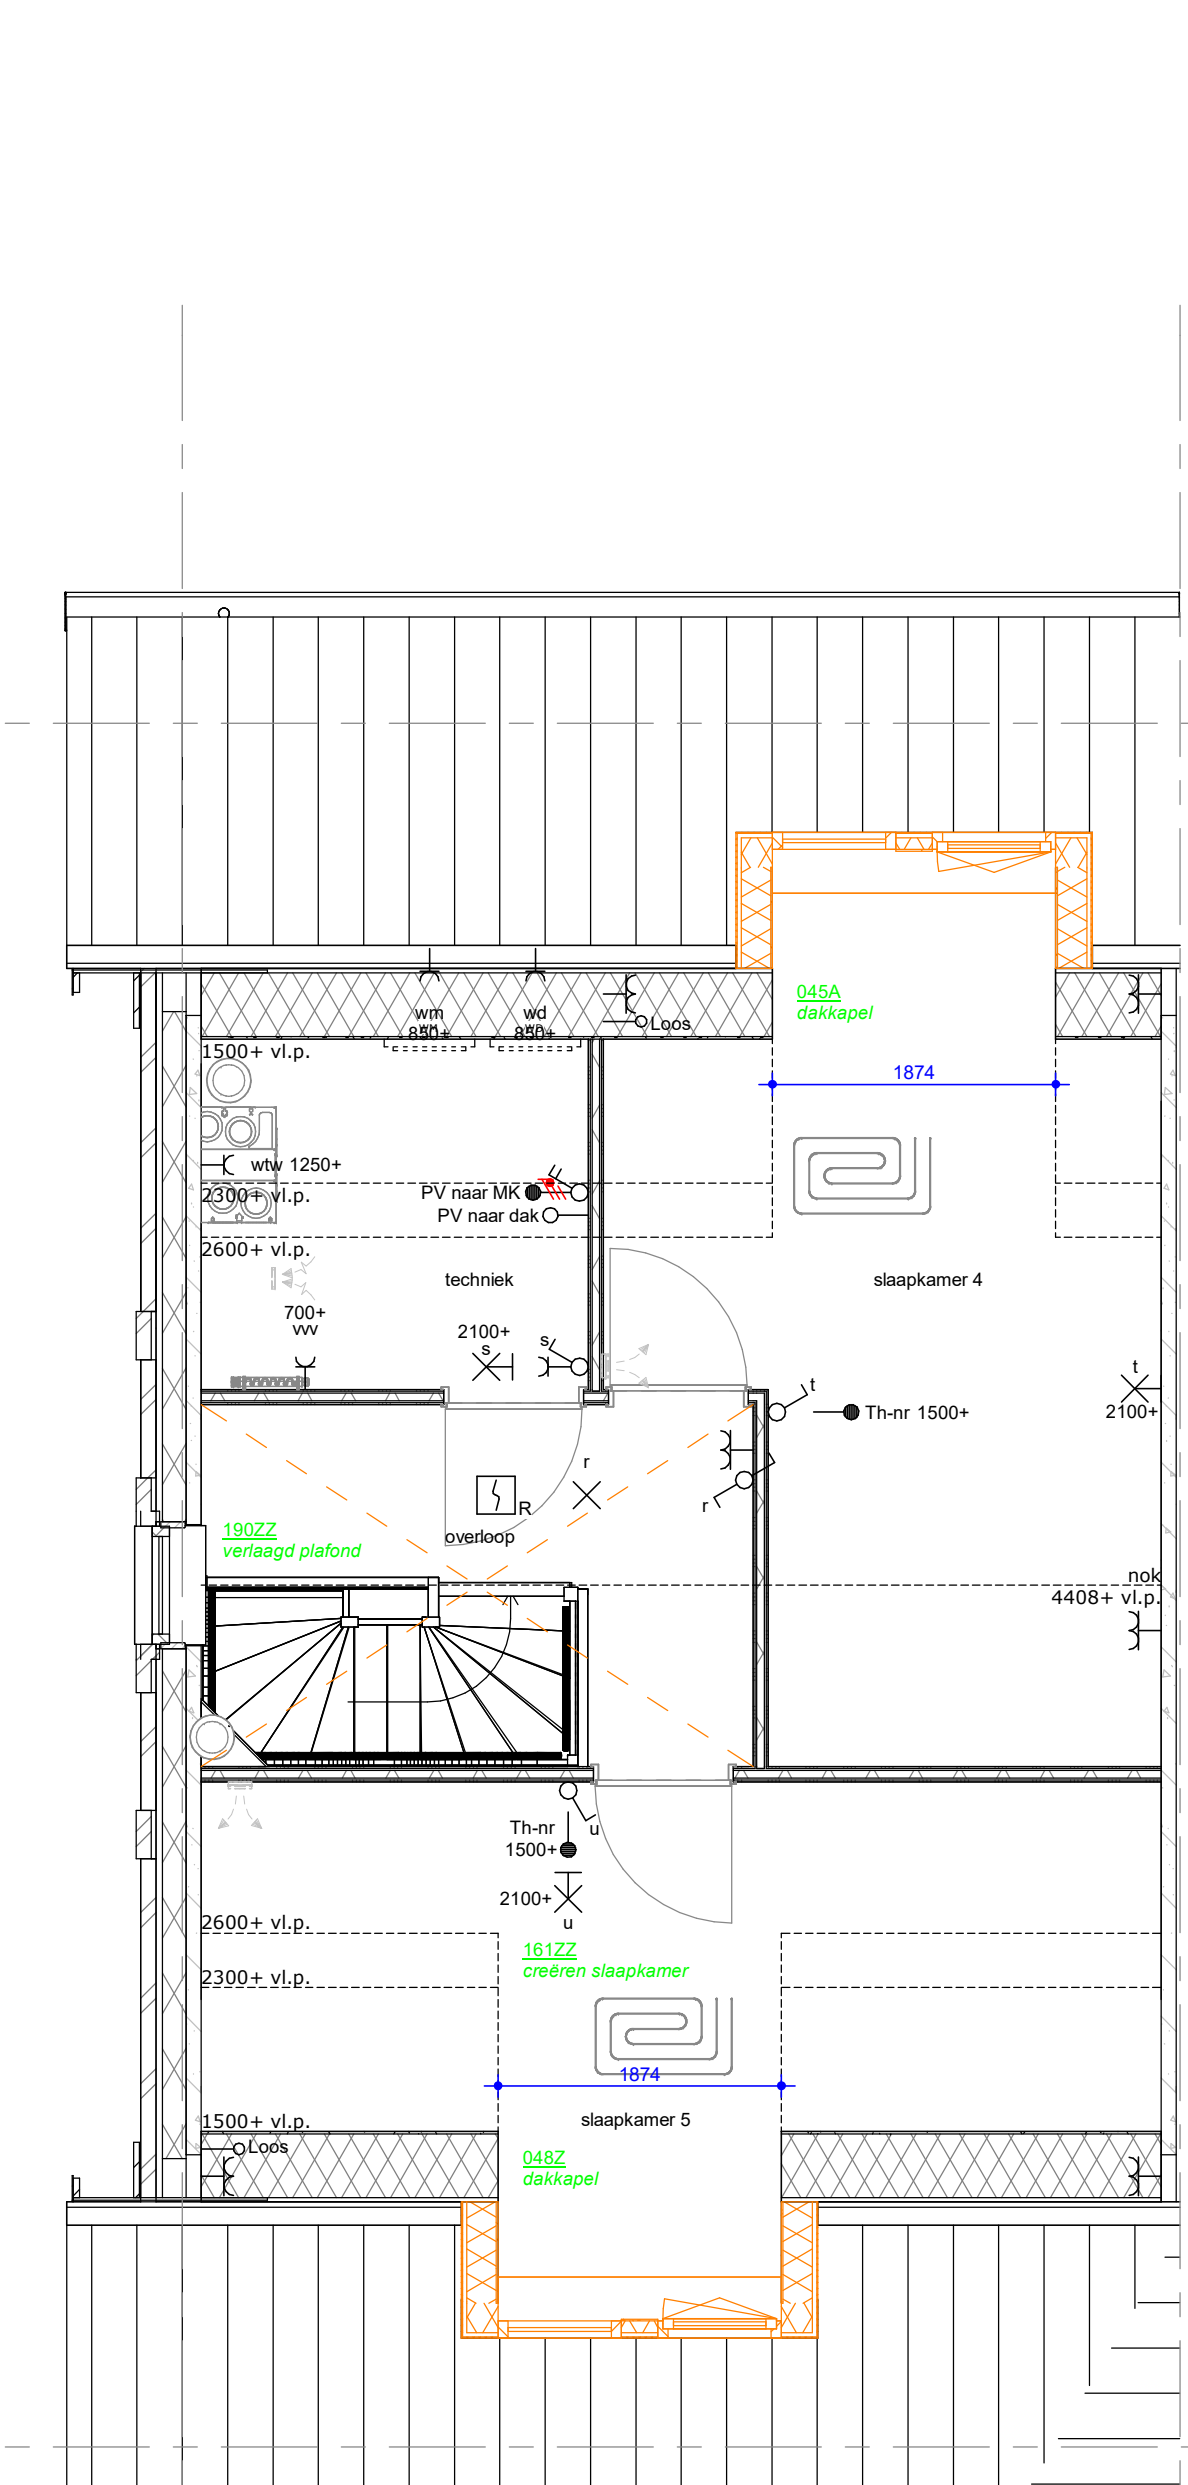

2e VERDIEPING




ACHTERGEVEL




ACHTERGEVEL


+5800 02 tweede verdieping
 +2900 01 eerste verdieping
 +0 00 begane grond

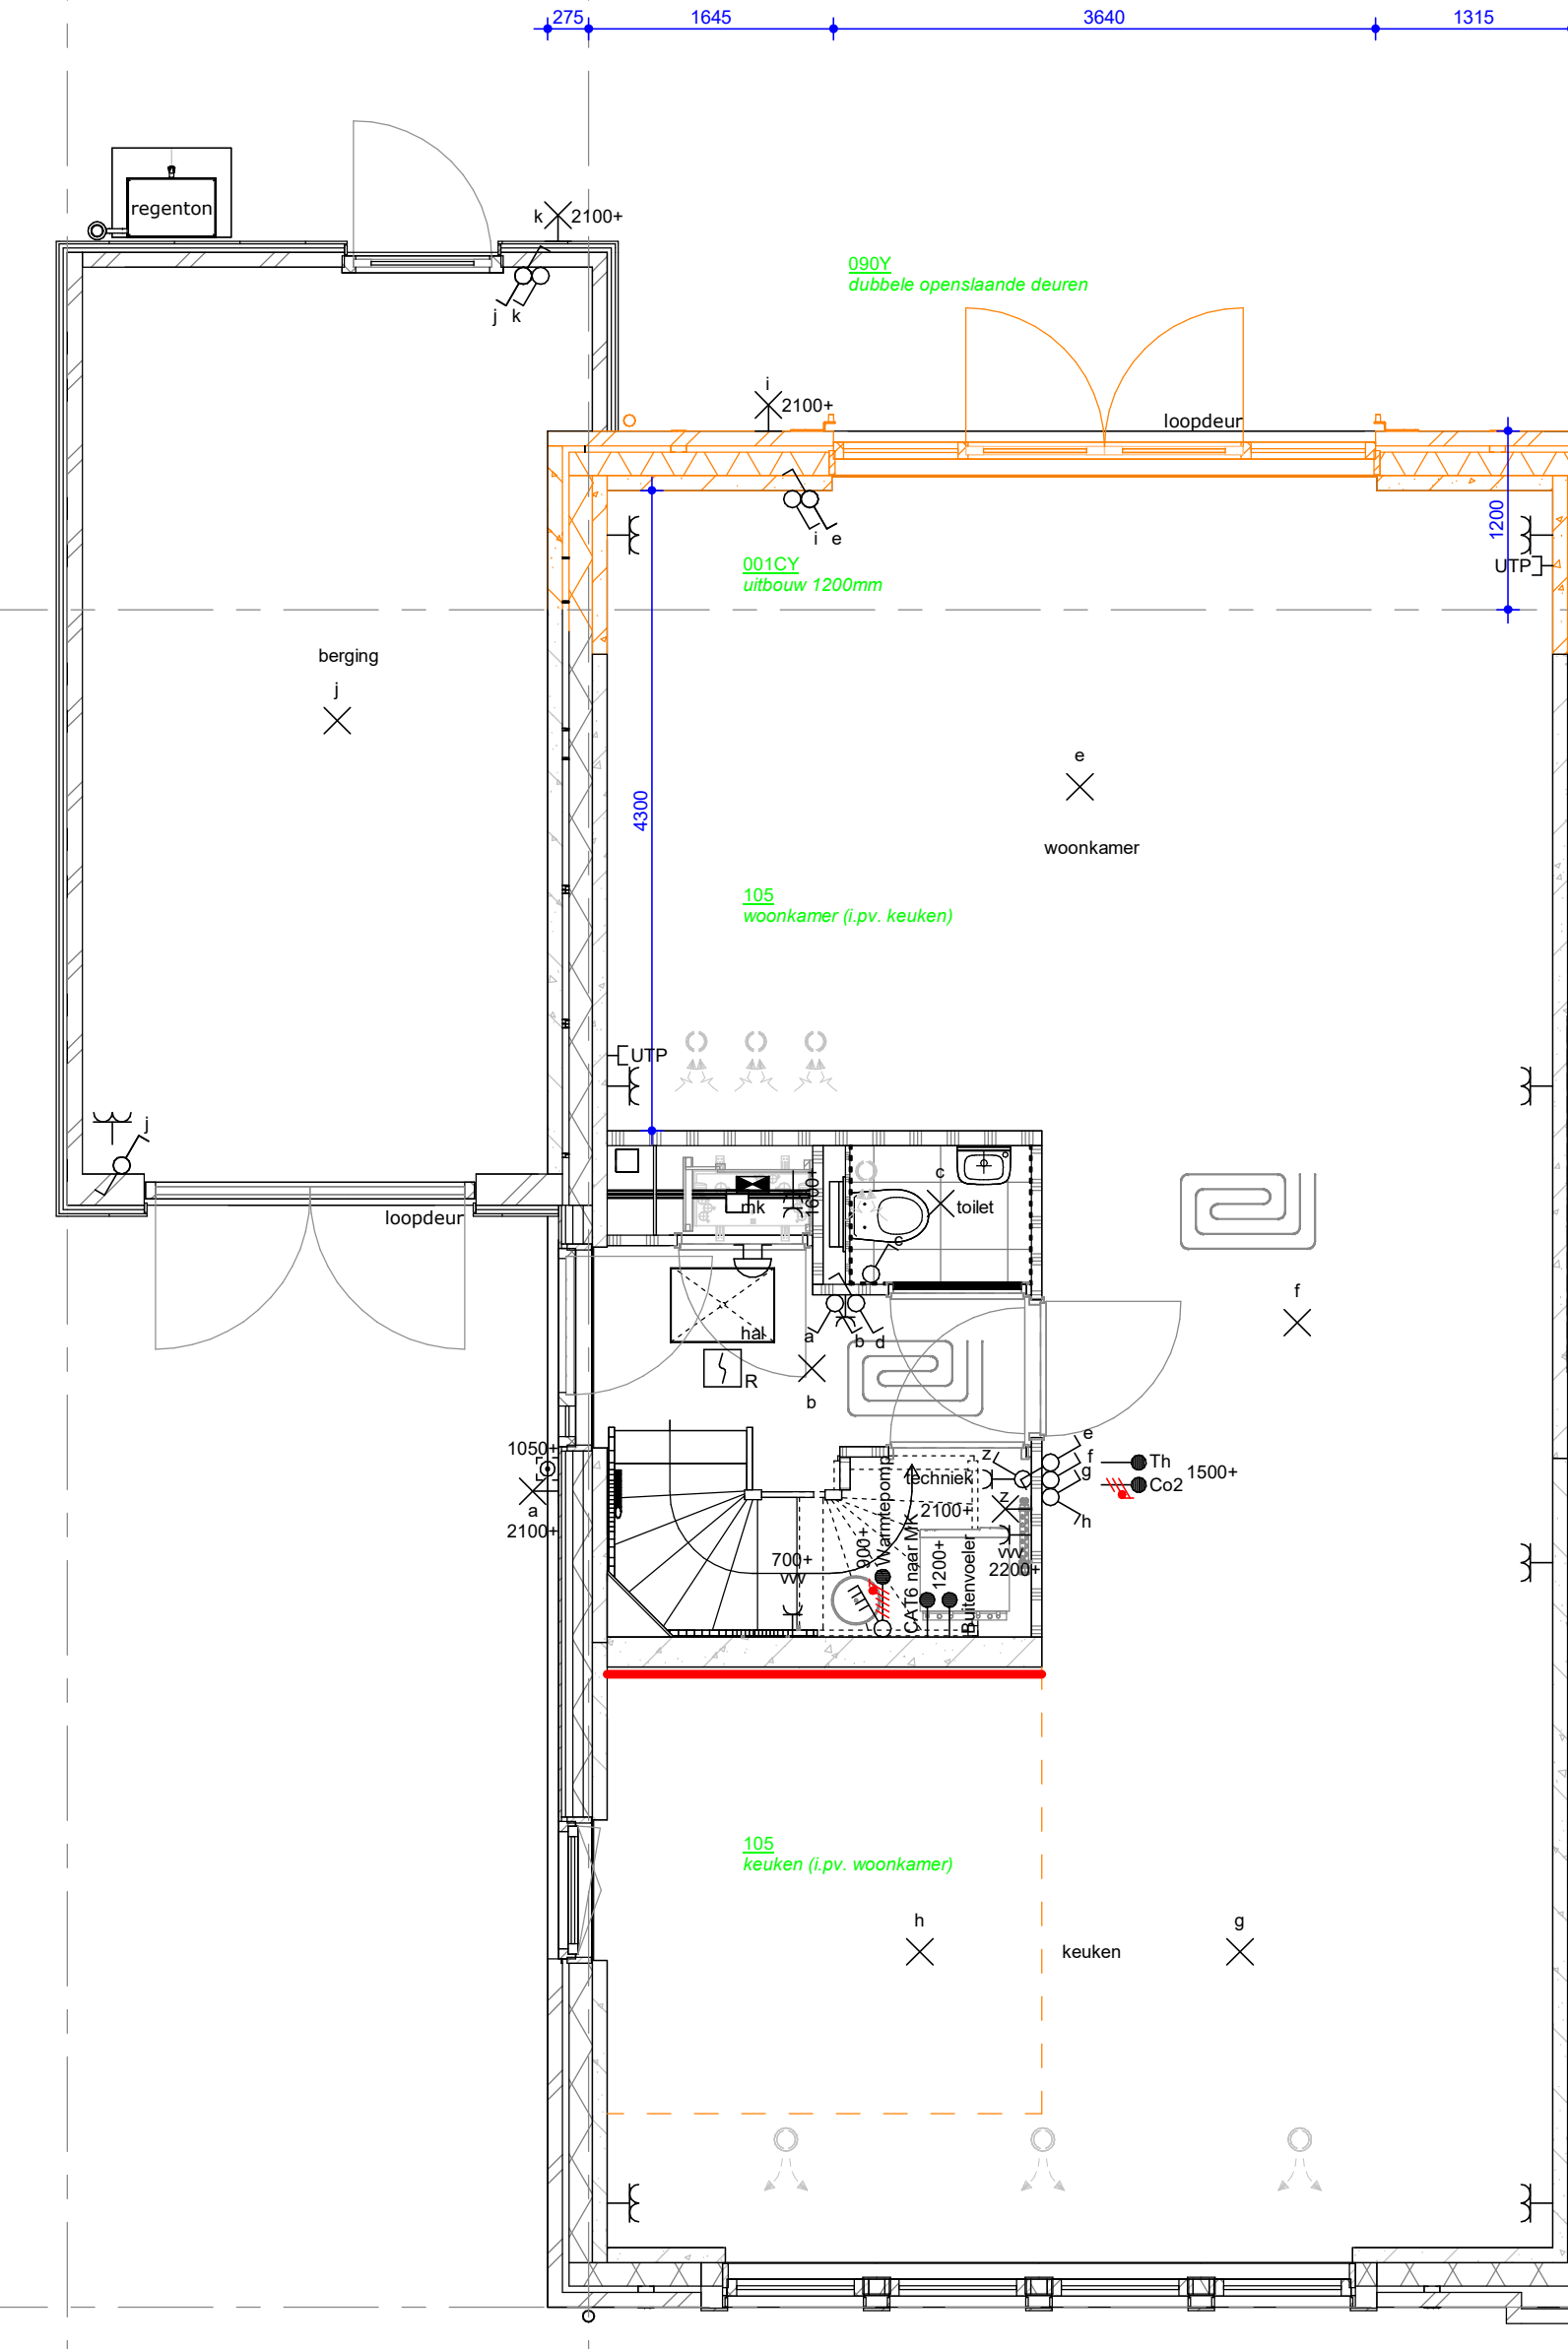

BEGANE GROND

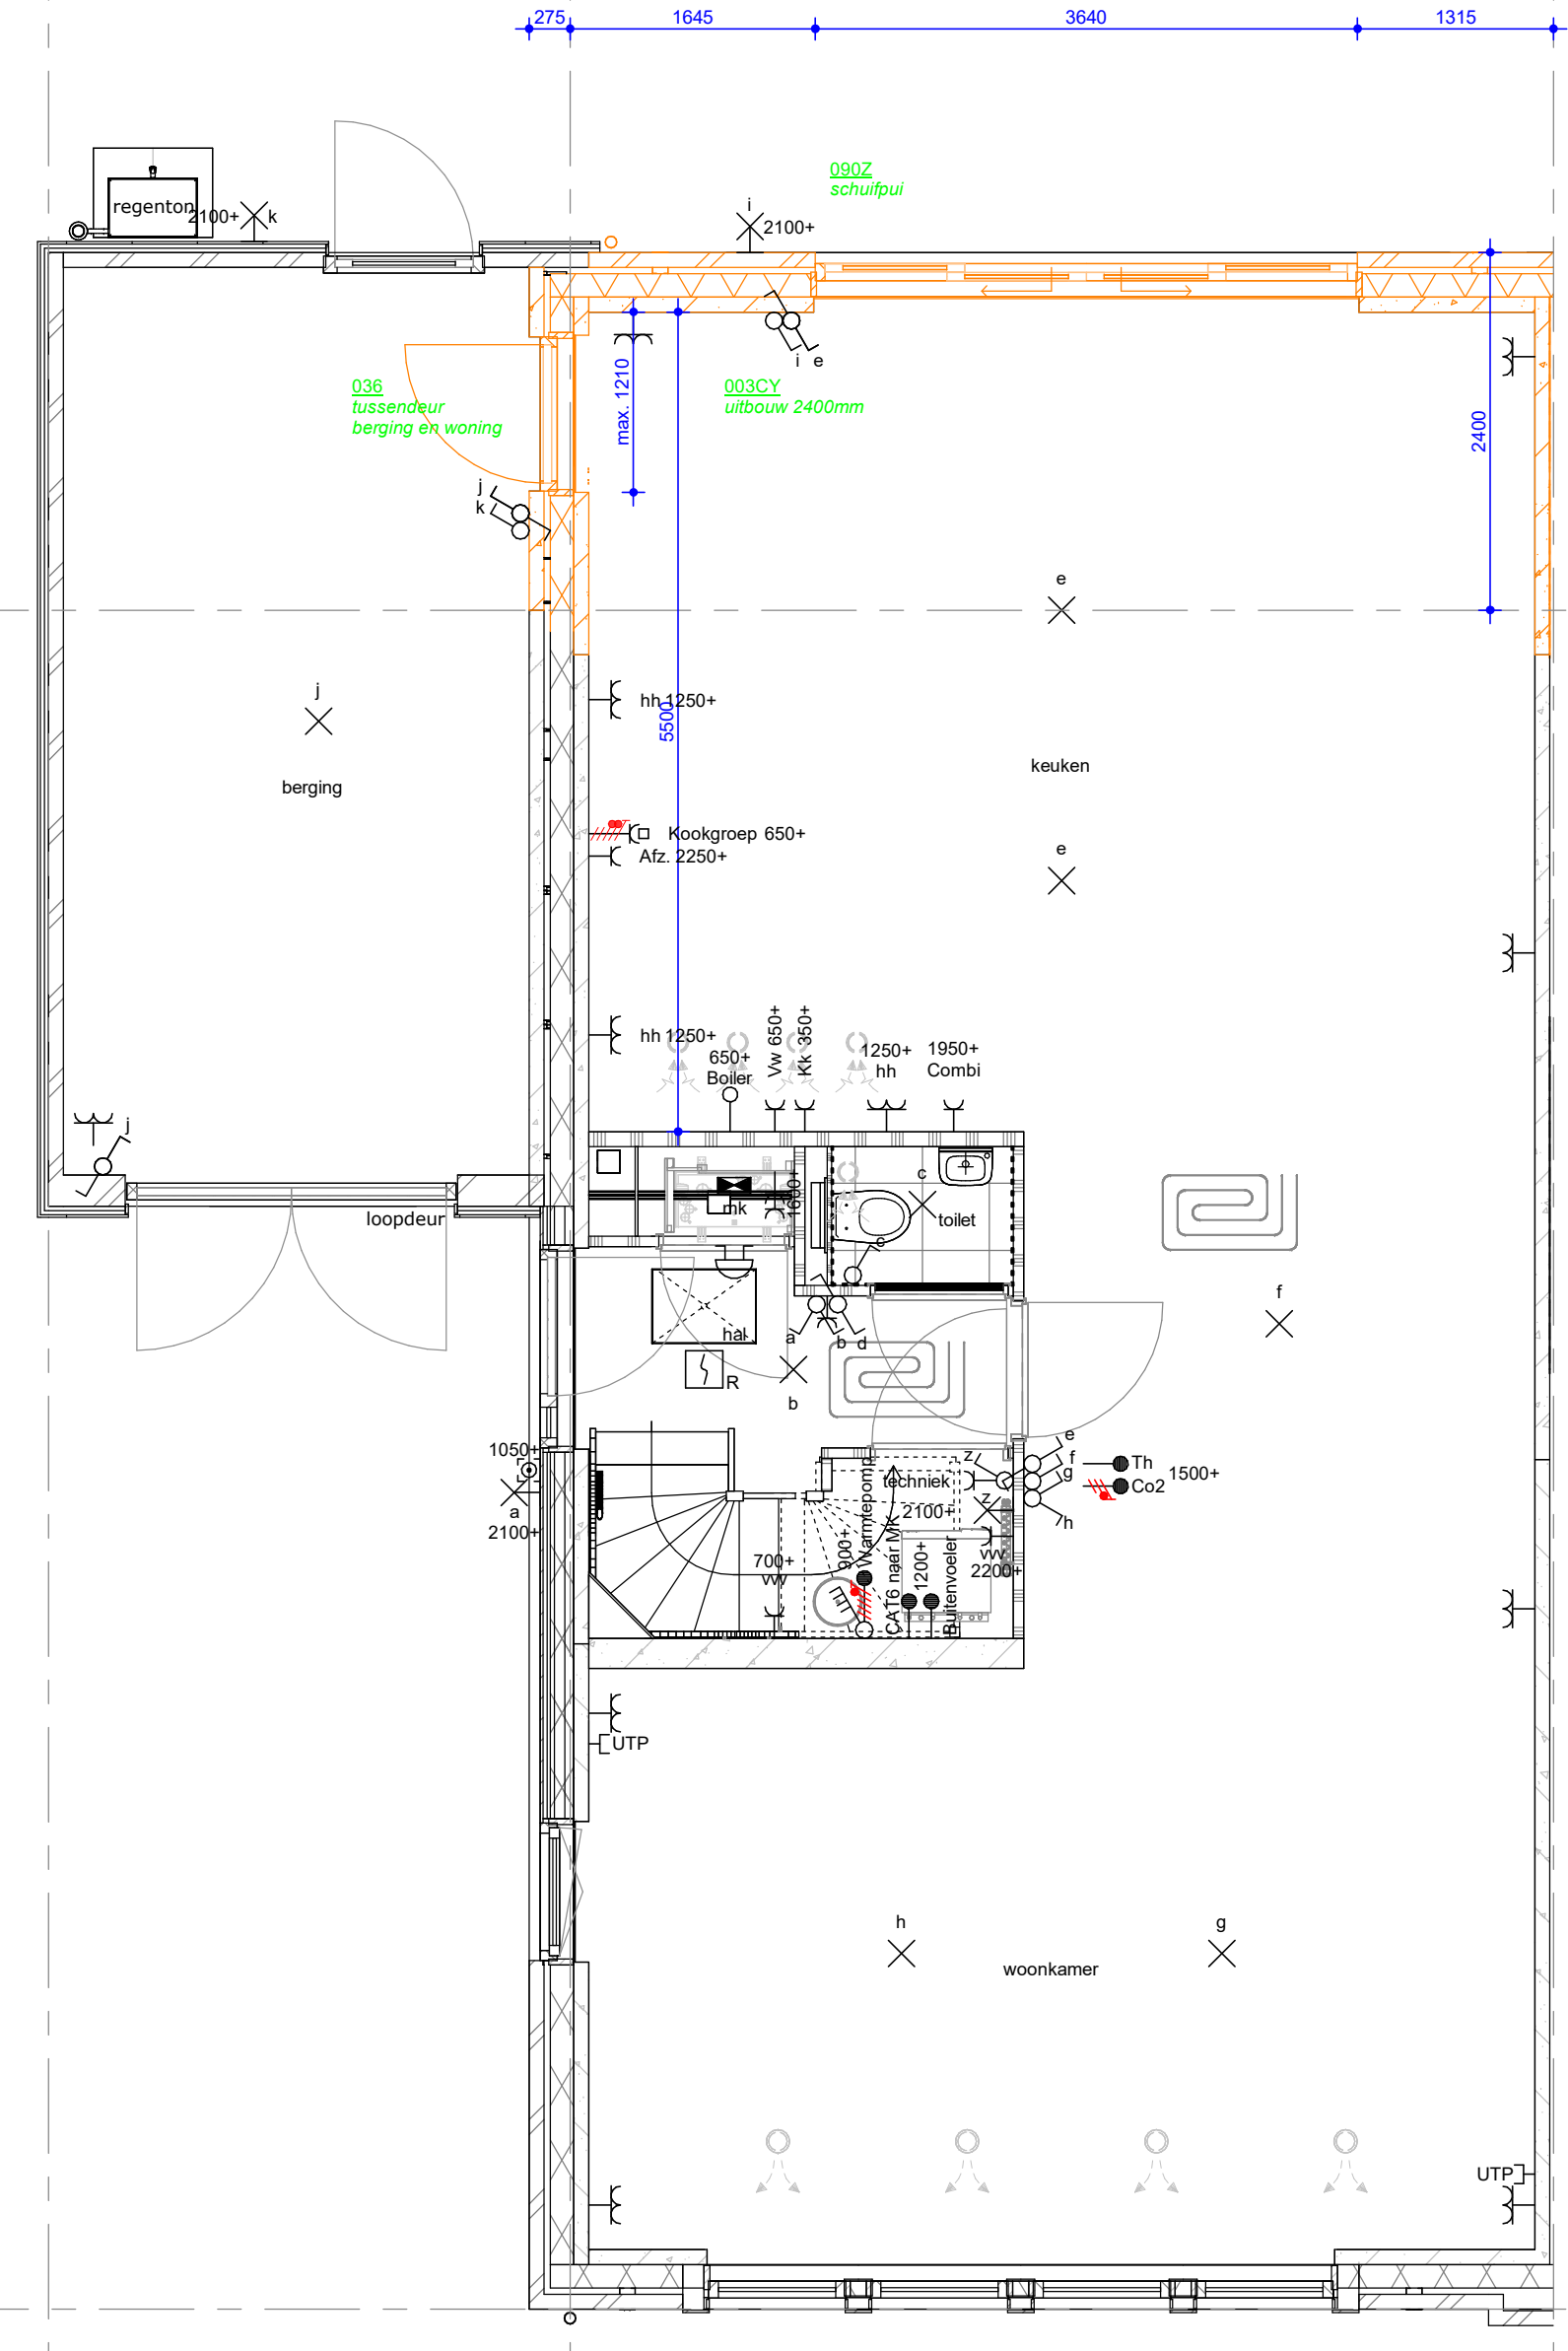

BEGANE GROND

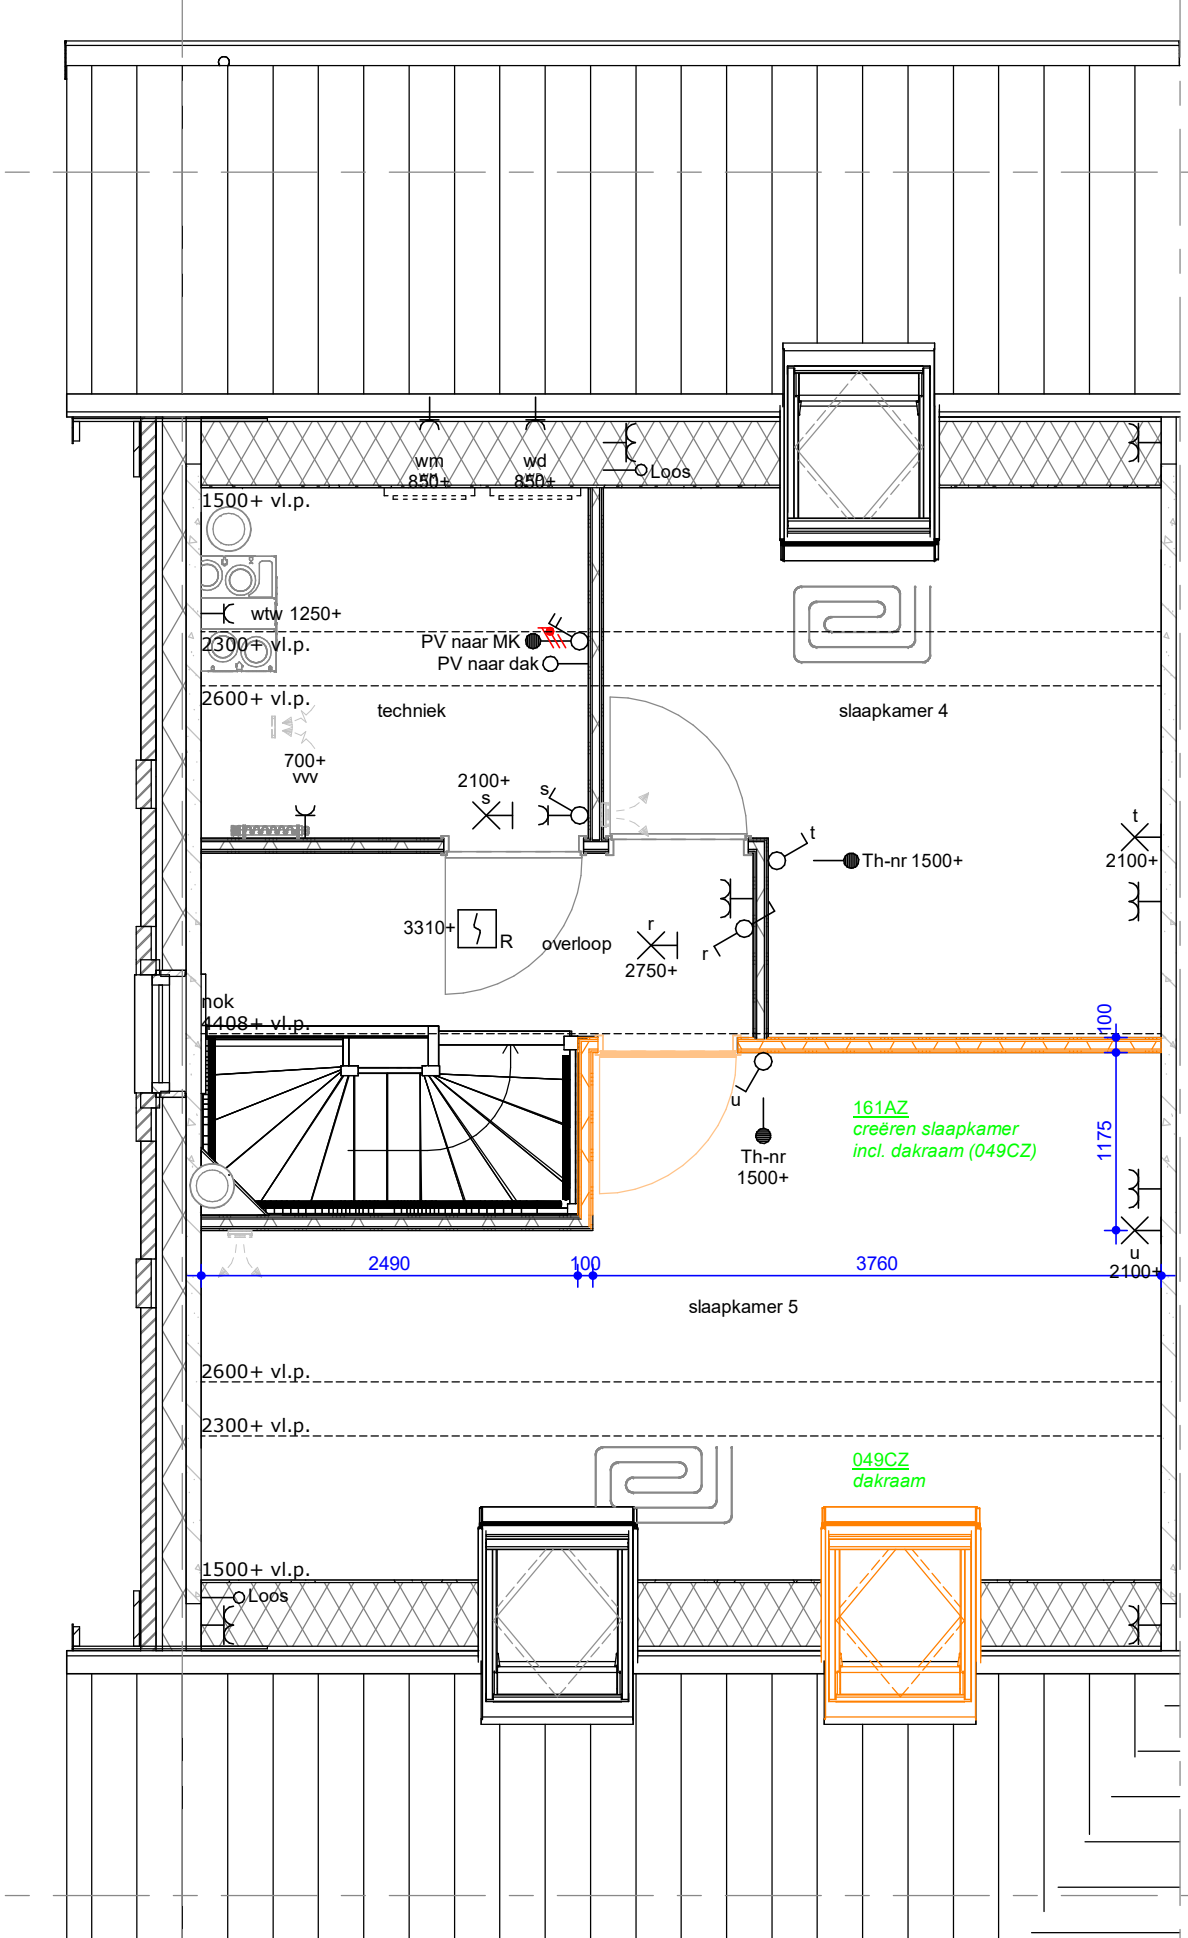

2e VERDIEPING

RUNDAEL



De Buitenplaats, Nieuwegein Bloknr.: Werknummer:
 Optietekening type C2 14048

datum: 23-02-2024 tek.nr.:
 wijziging: O_C2

getekend: SCV schaal: 1 : 50
 formaat: 3470x841

Trebbe MiddenWest B.V.
 Postbus 1232
 3430 BE Nieuwegein telefoon 088 259 00 00



VOOR OPTIES AANGEBOUWDE BERGING ZIE BLAD:
 O_Berging - Optietekening berging type C en D