




ACHTERGEVEL




ACHTERGEVEL




ACHTERGEVEL

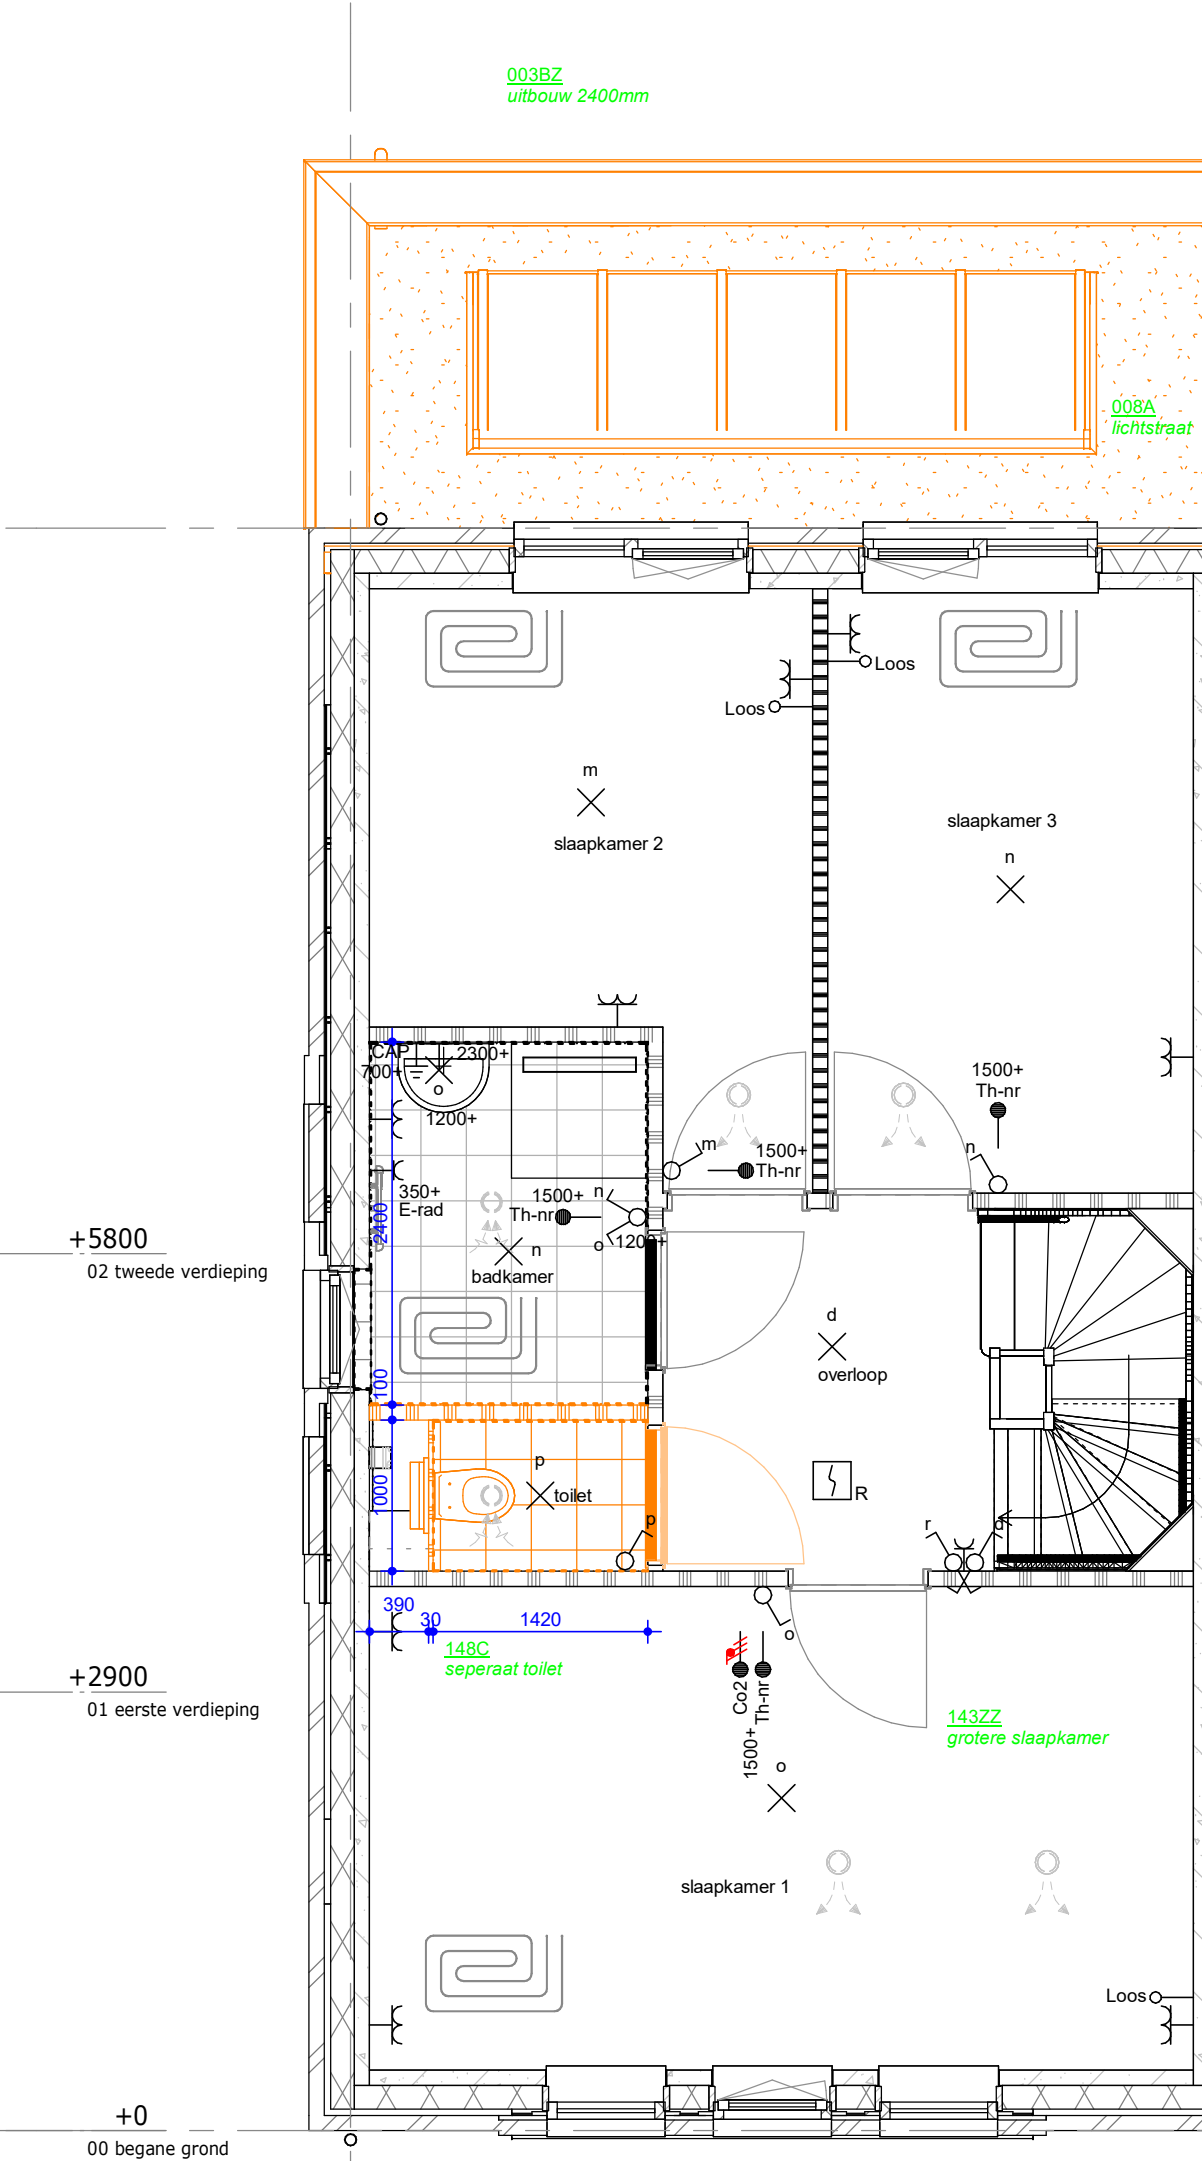


1e VERDIEPING

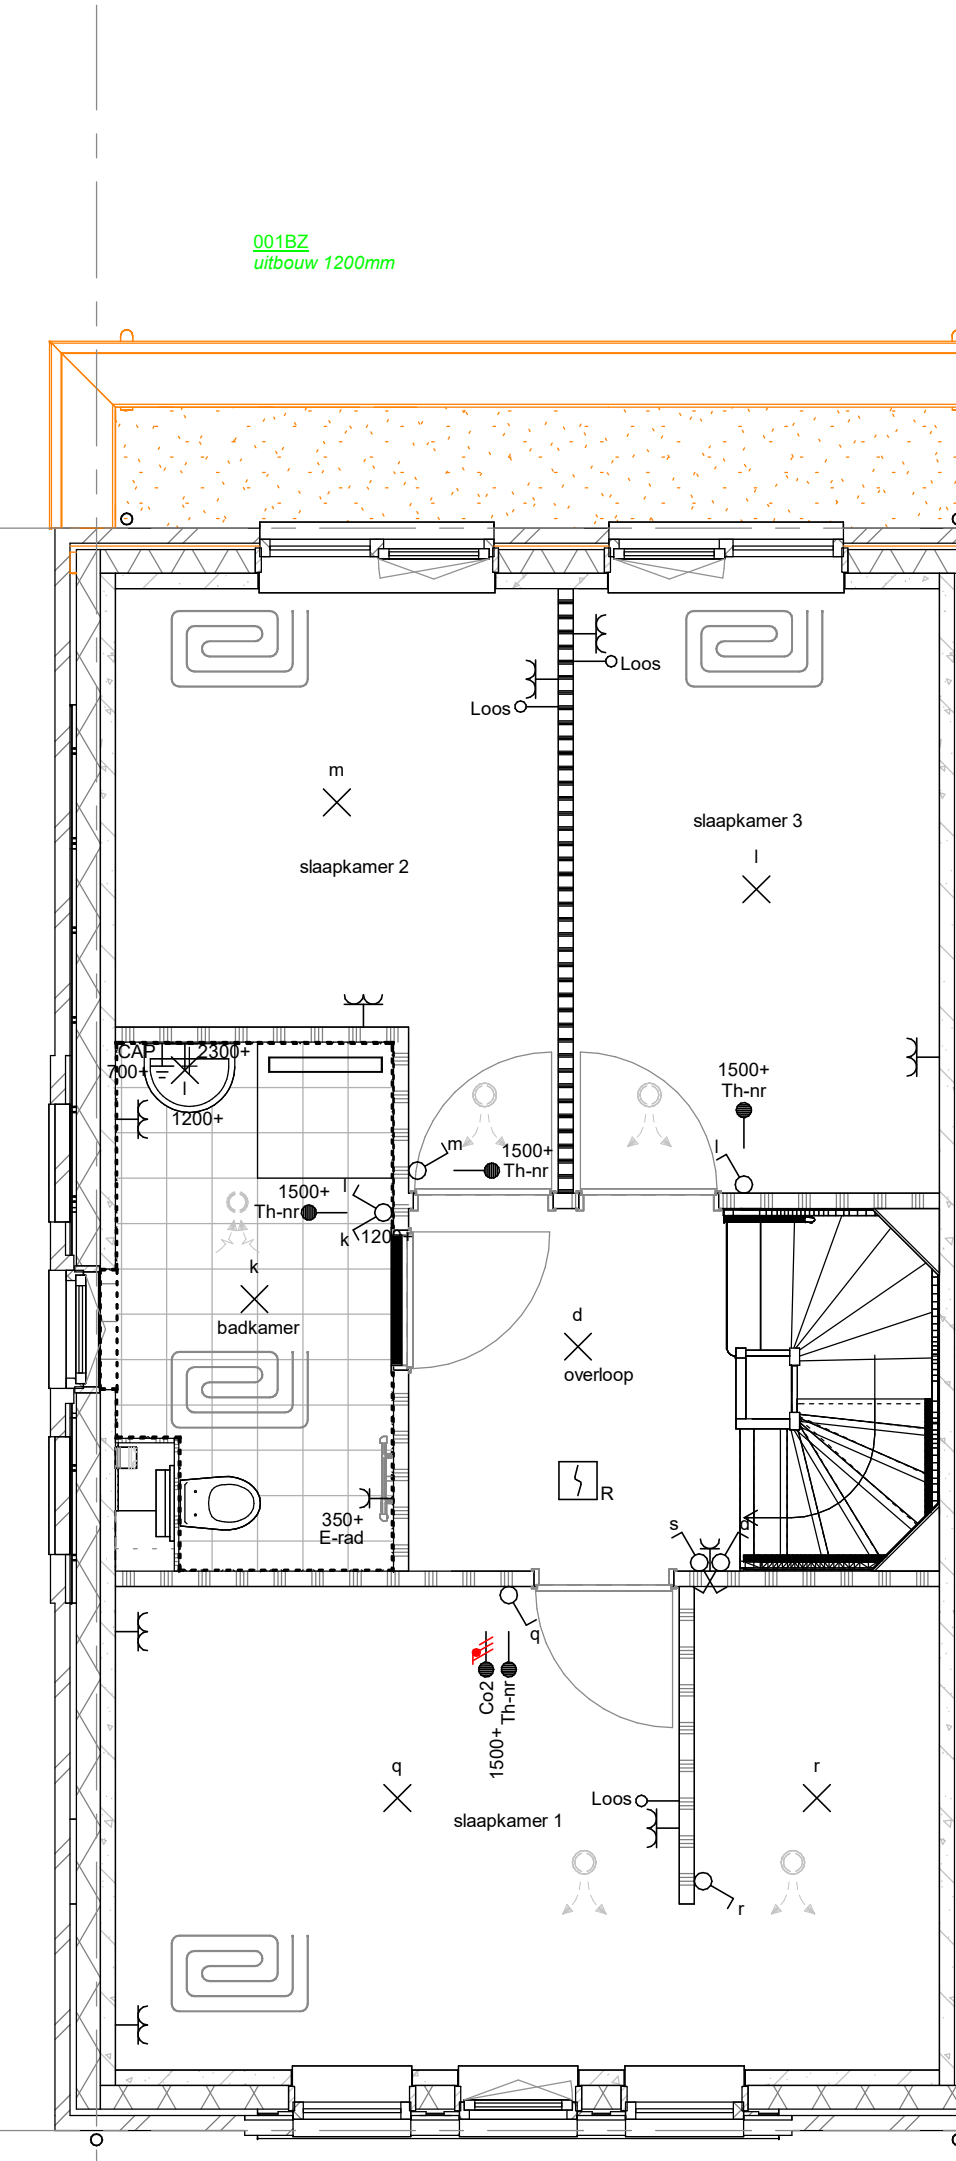


1e VERDIEPING

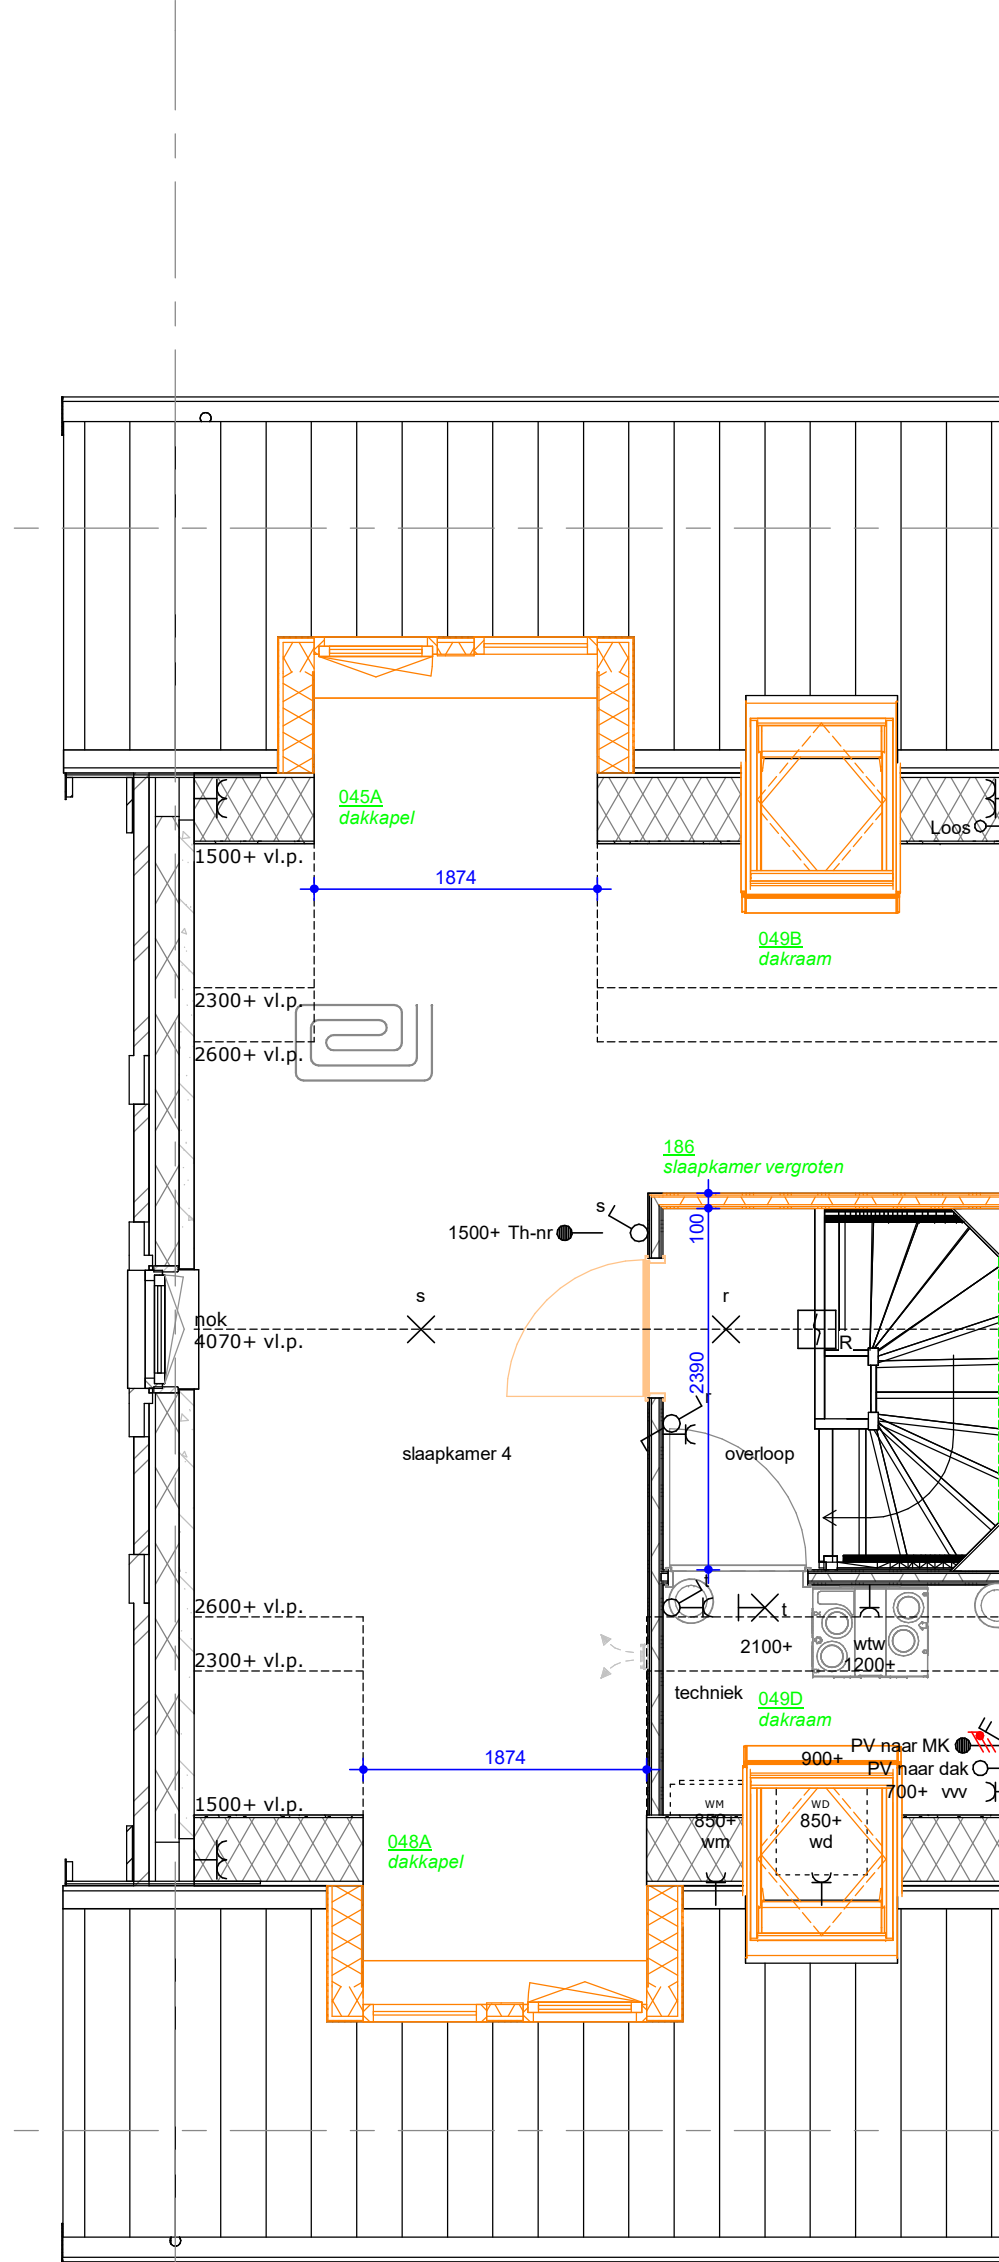


2e VERDIEPING

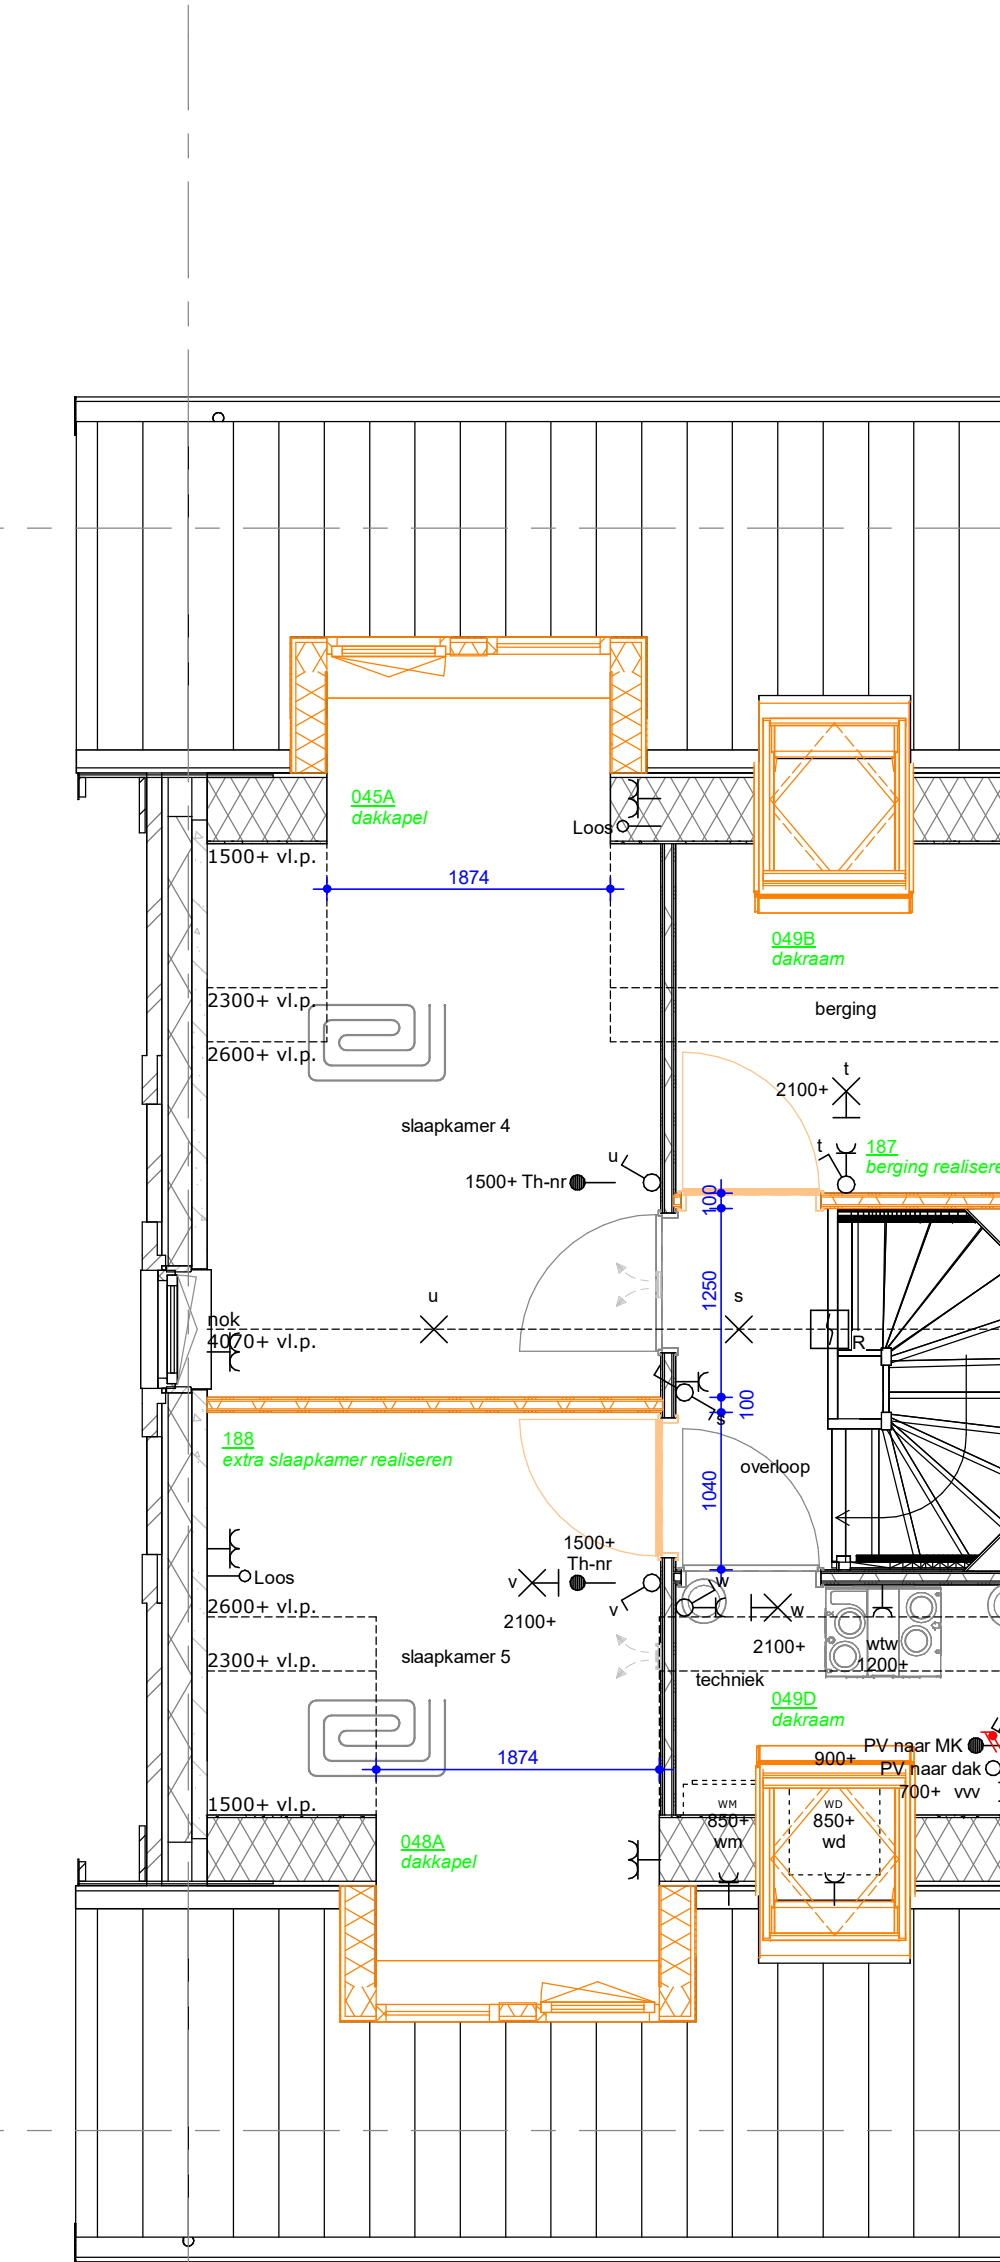


2e VERDIEPING

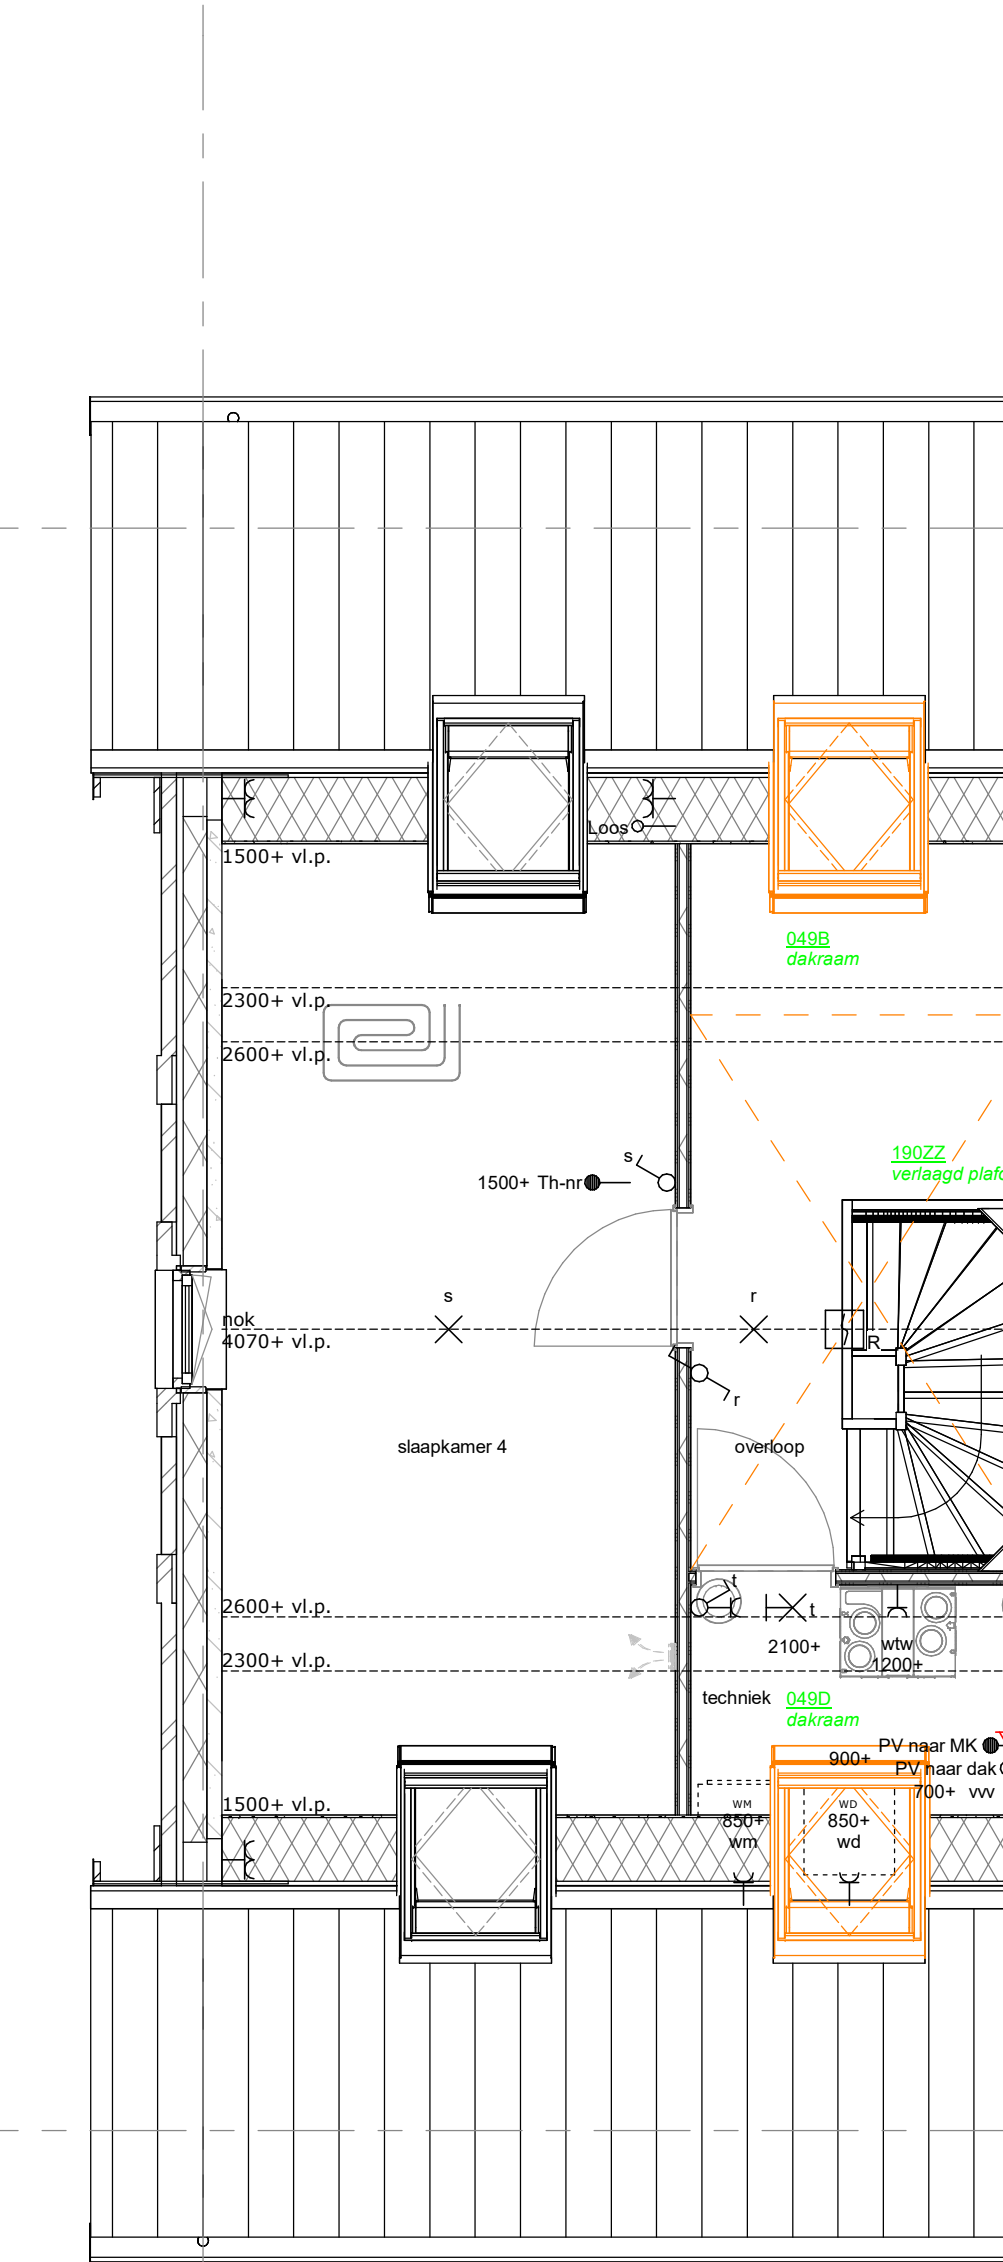


2e VERDIEPING

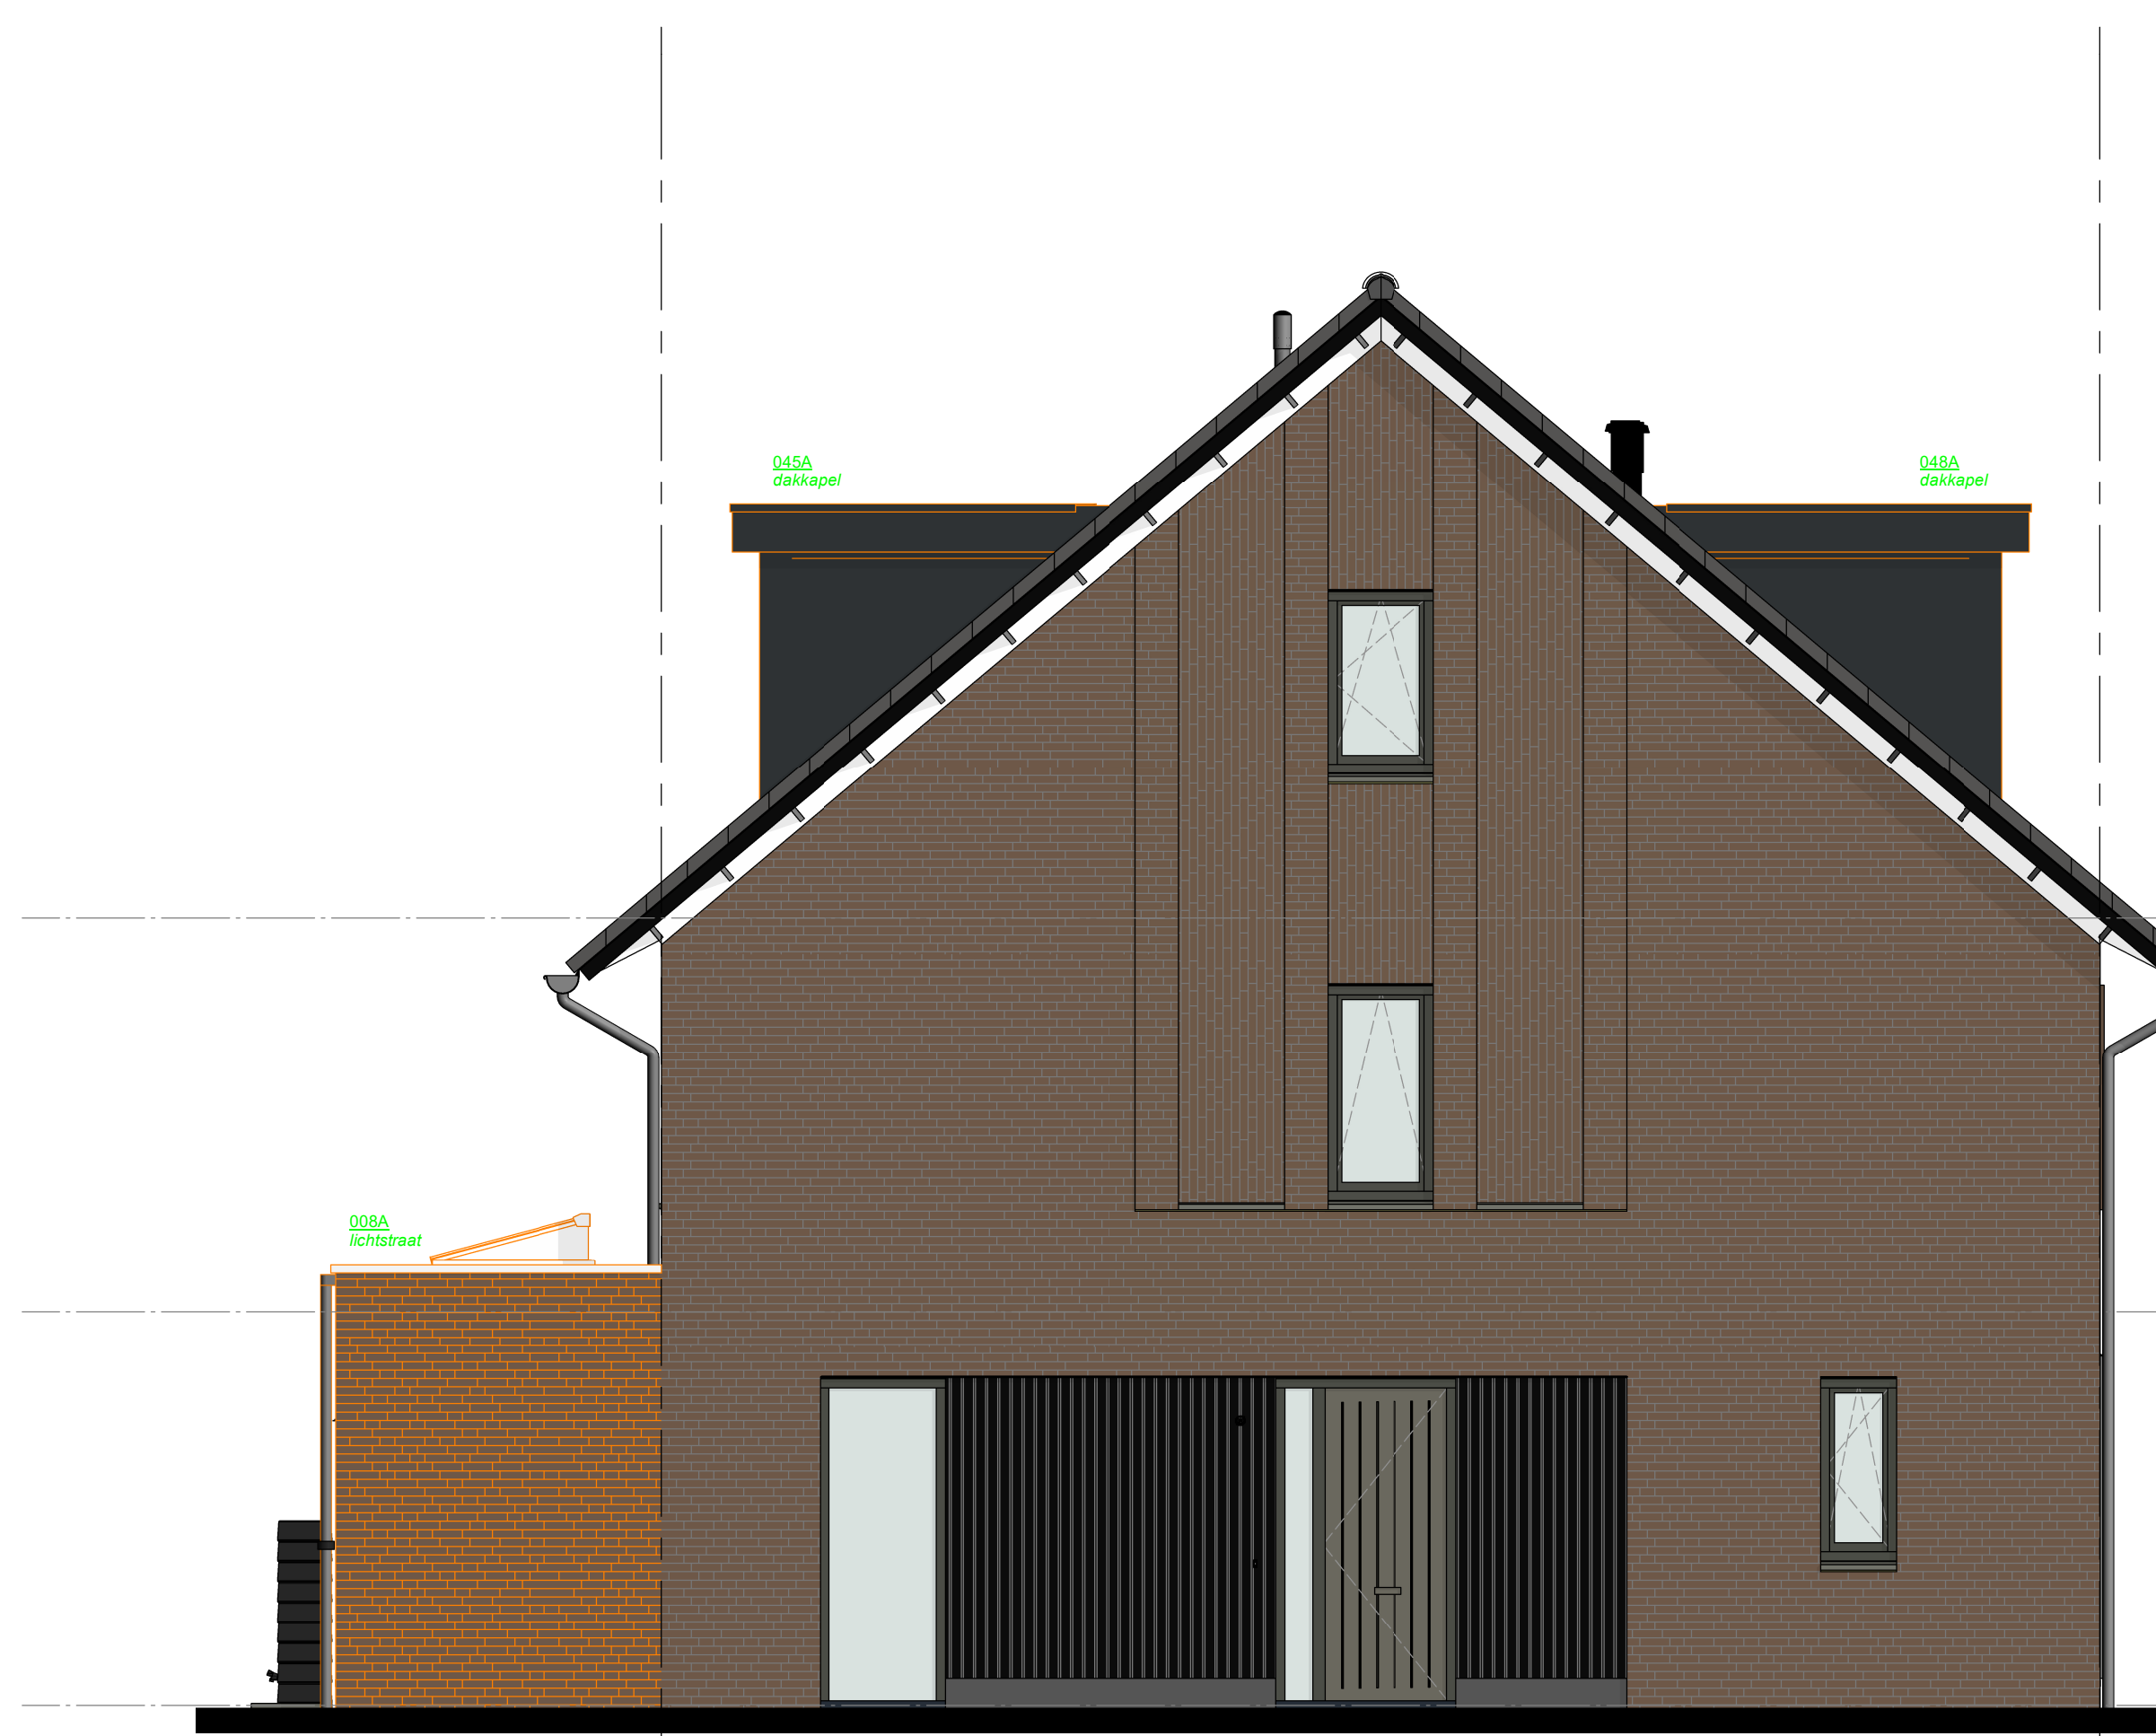


LINKER ZIJGEVEL

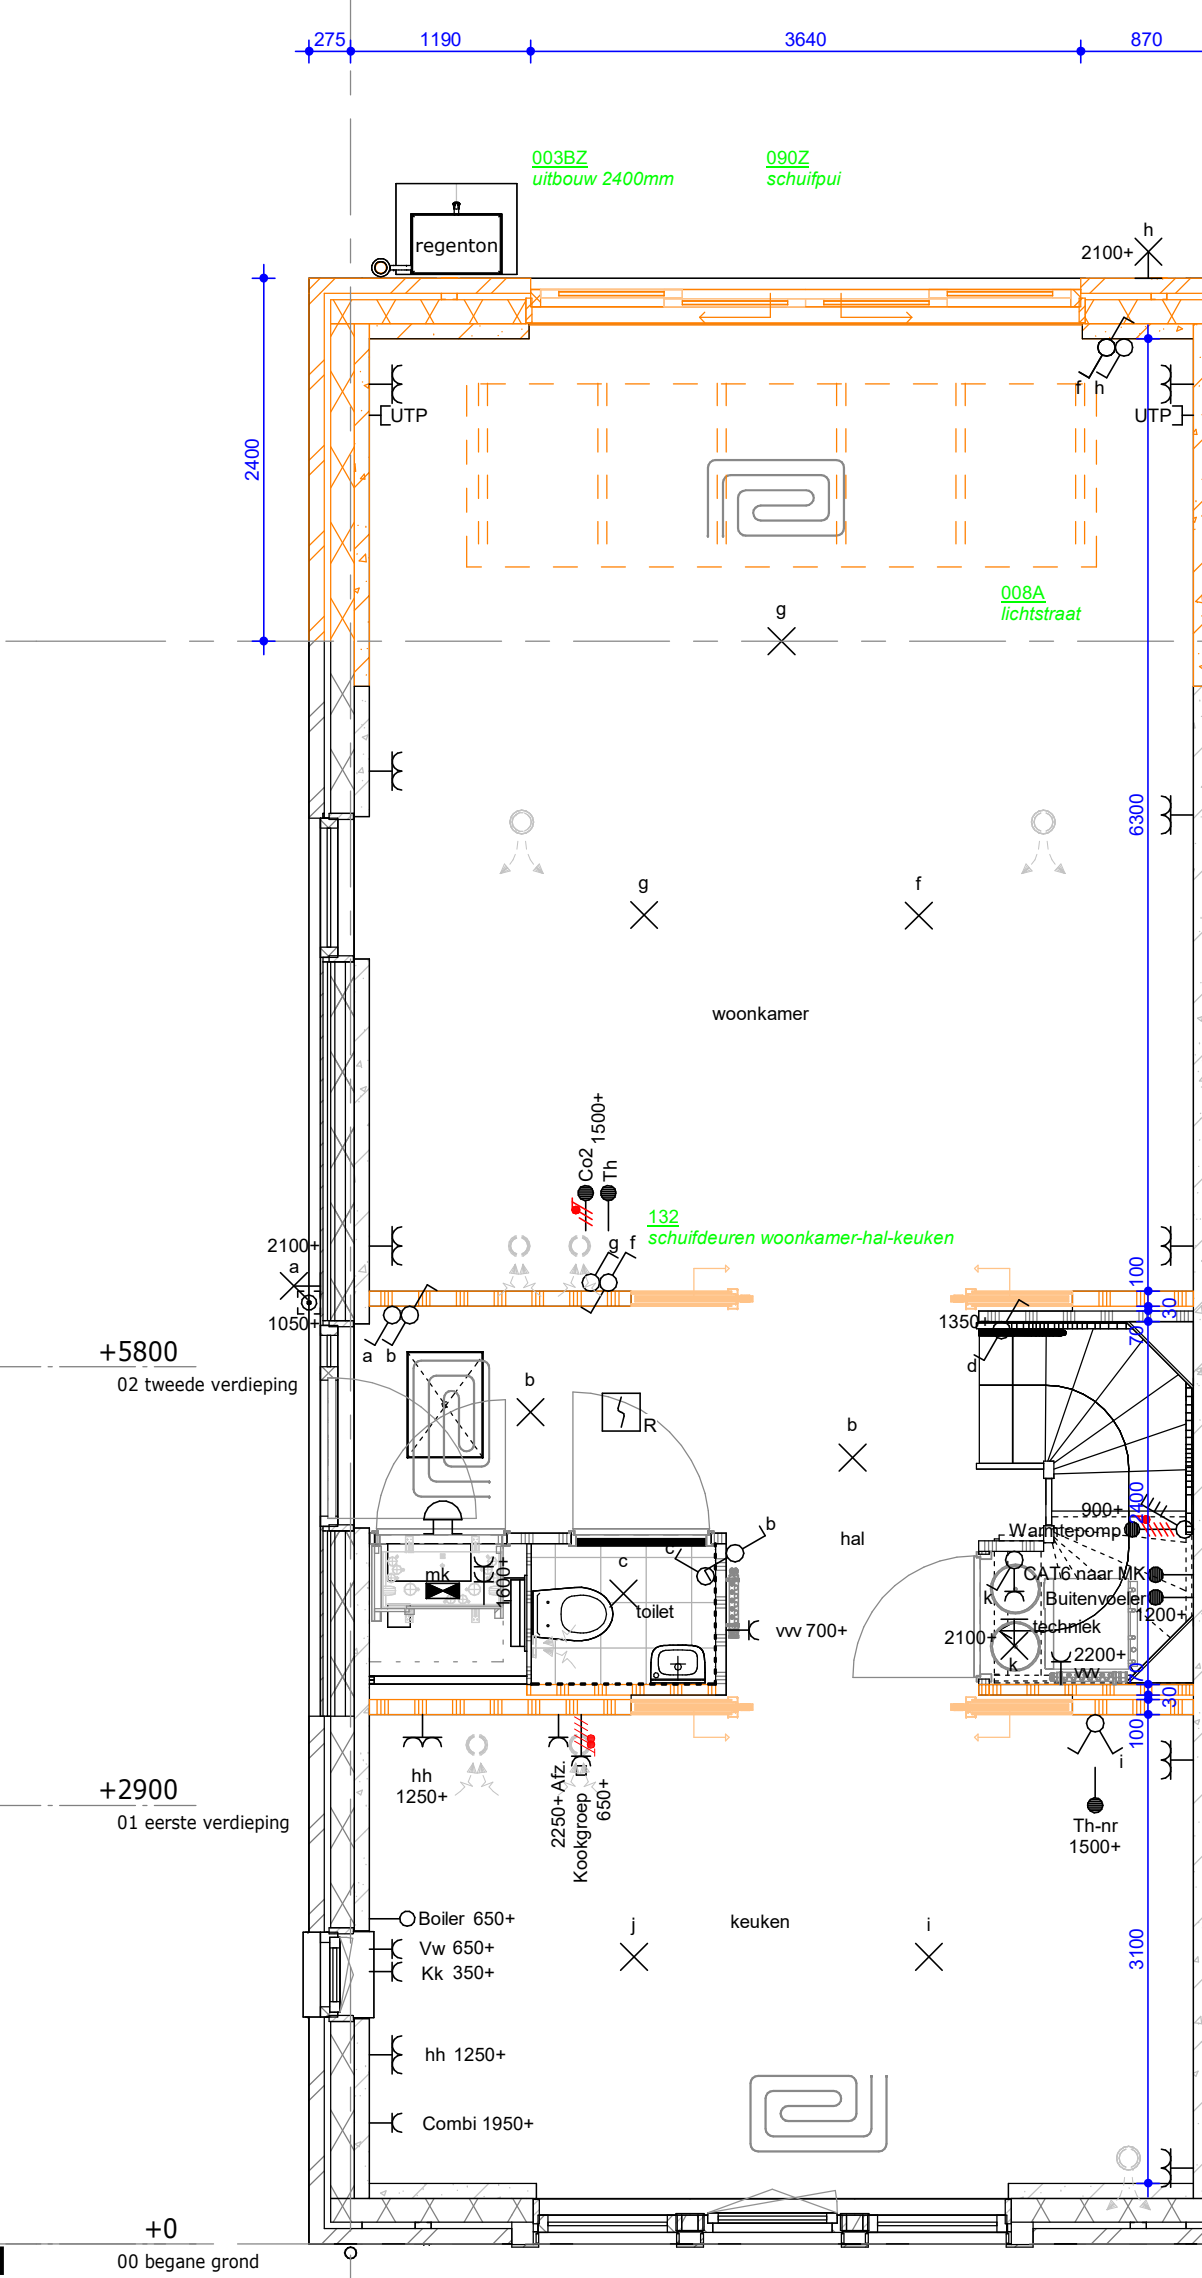

BEGANE GROND

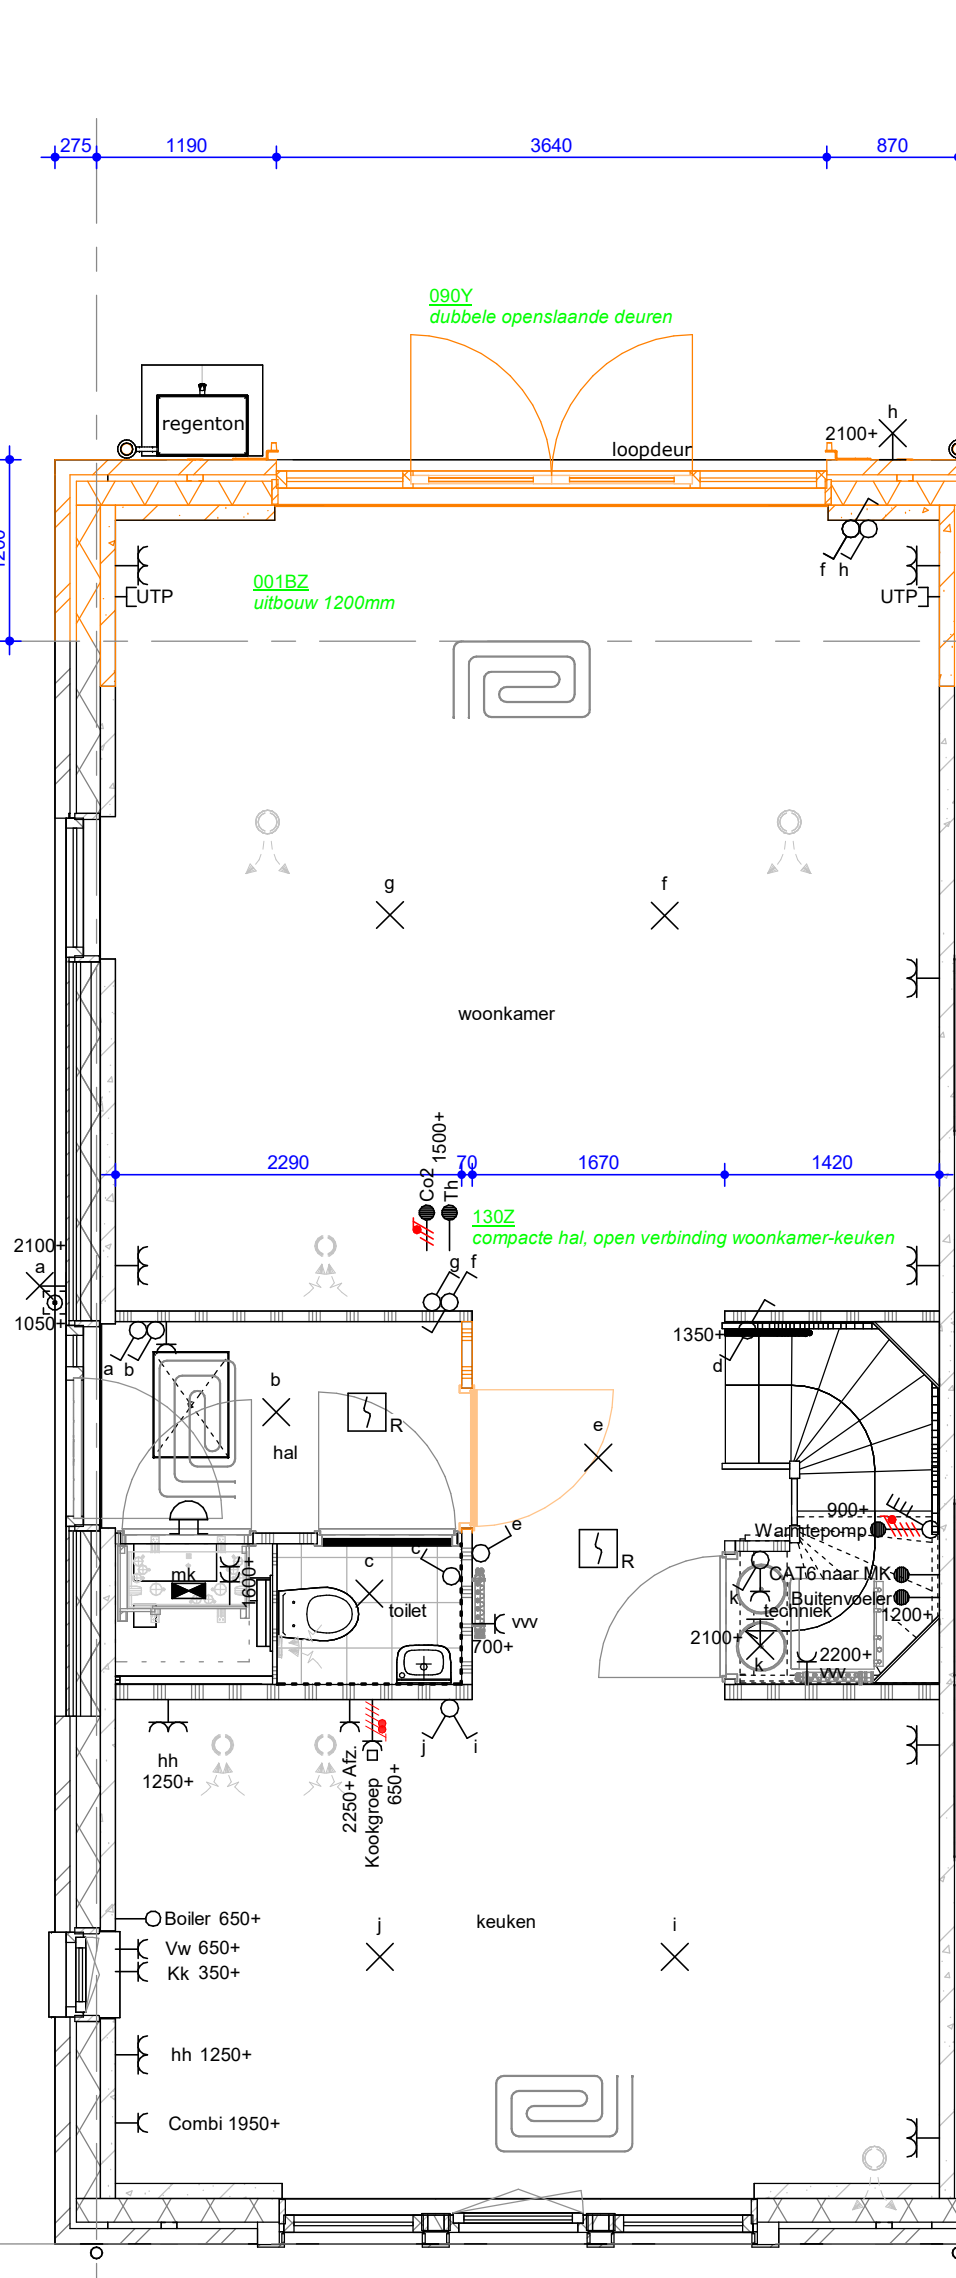

BEGANE GROND

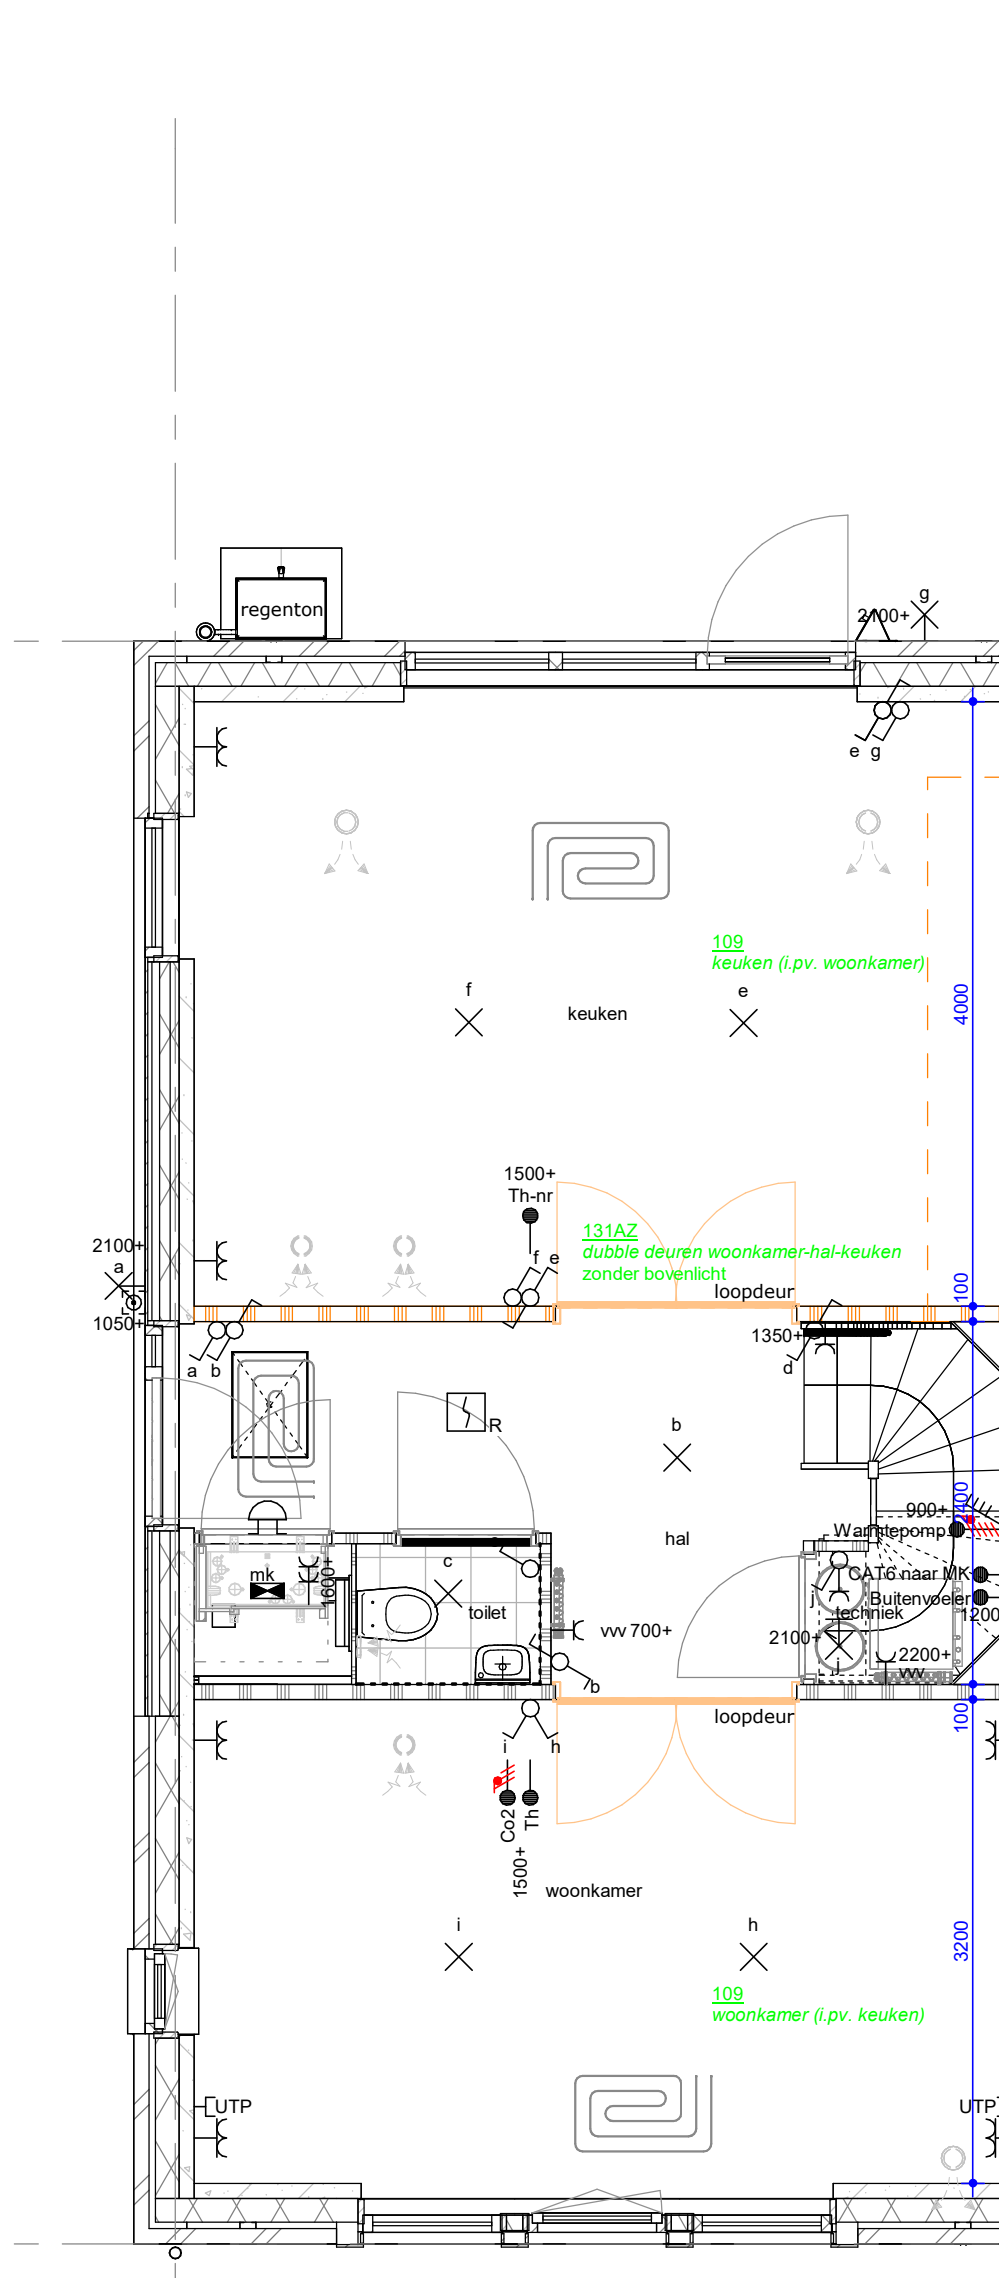

BEGANE GROND



VOORGEVEL



VOORGEVEL

RUNDAEL



De Buitenplaats, Nieuwegein  
Optietekening type B1

Bloknr.:

Werknummer:  
14048

datum: 23-02-2024  
wijziging:

tek.nr.:  
O\_B1

getekend: SCV

schaal: 1 : 50  
formaat: 1470x841

Trebbe MiddenWest B.V.  
Postbus 1232  
3430 BE Nieuwegein telefoon 088 259 00 00

