


2e VERDIEPING

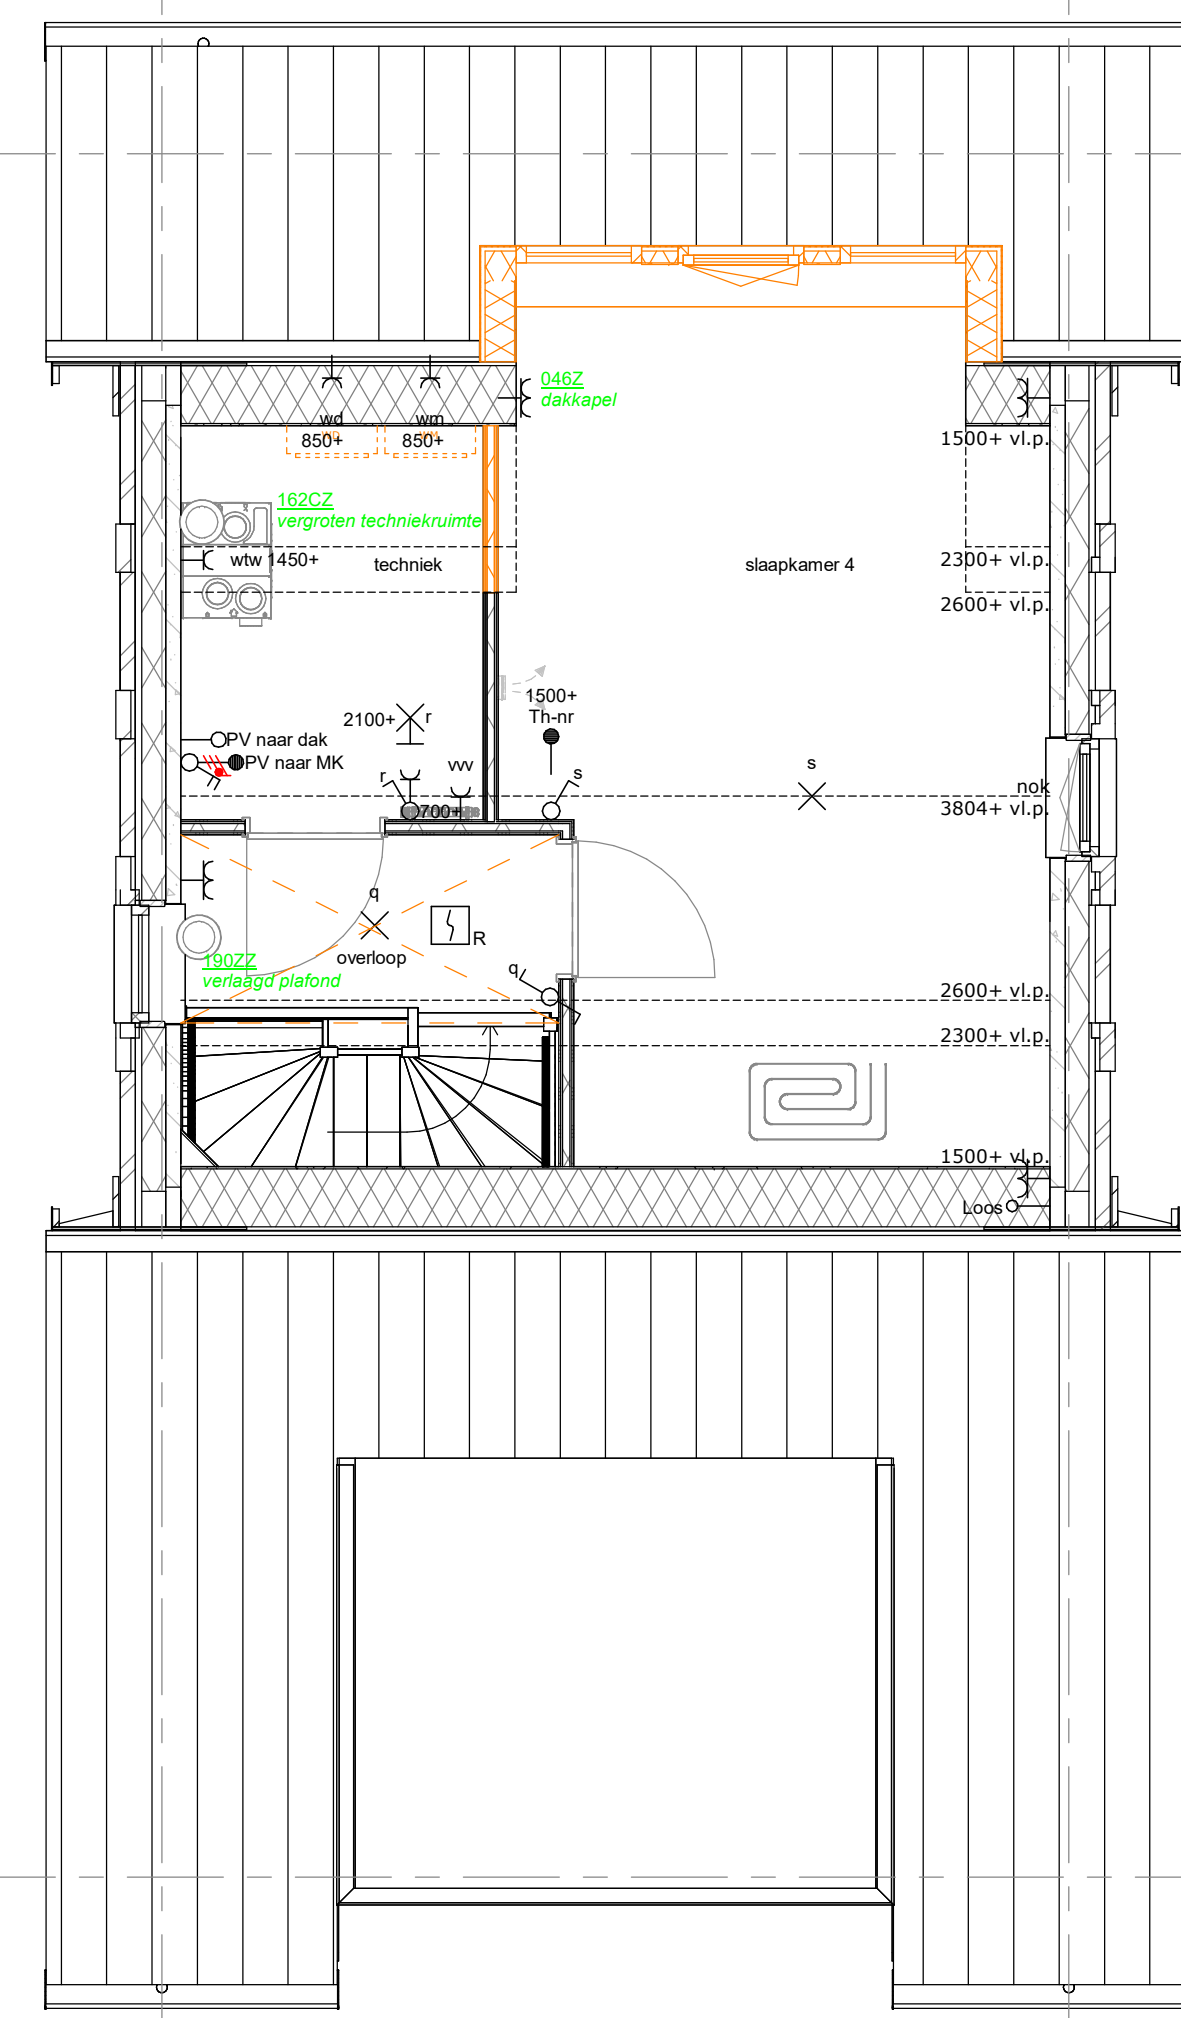

2e VERDIEPING




ACHTERGEVEL




ACHTERGEVEL




VOORGEVEL

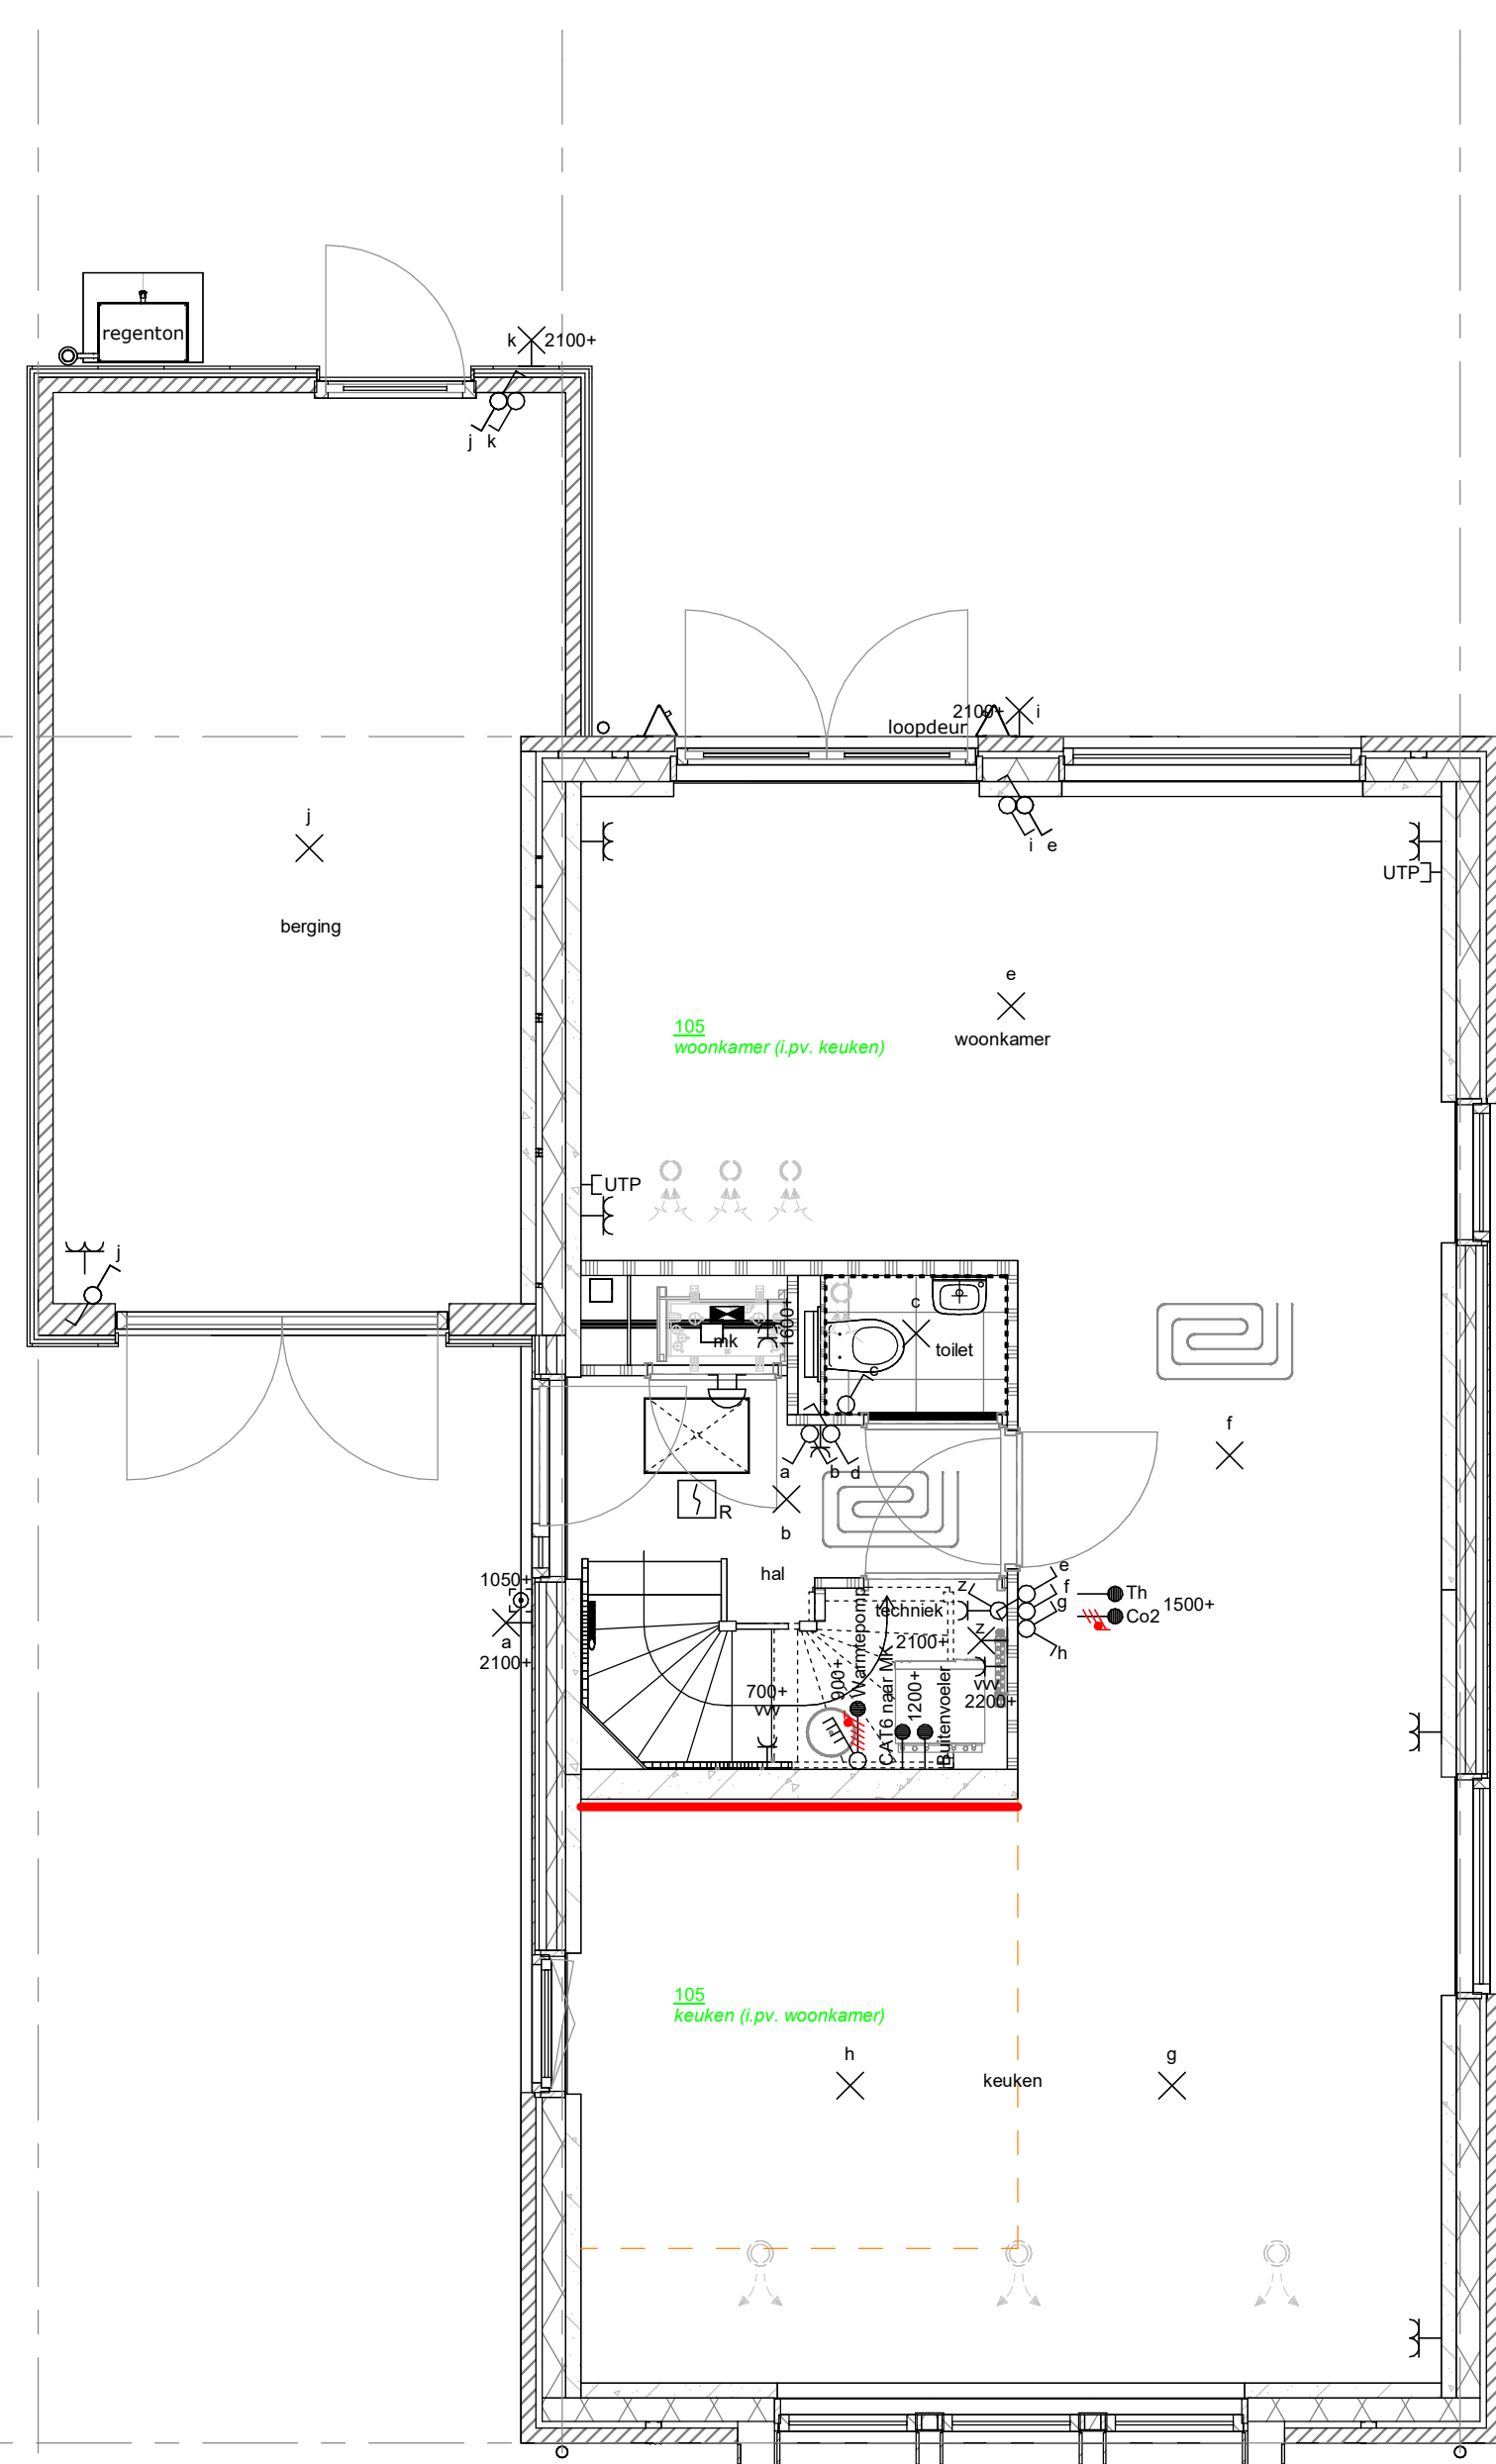


BEGANE GROND

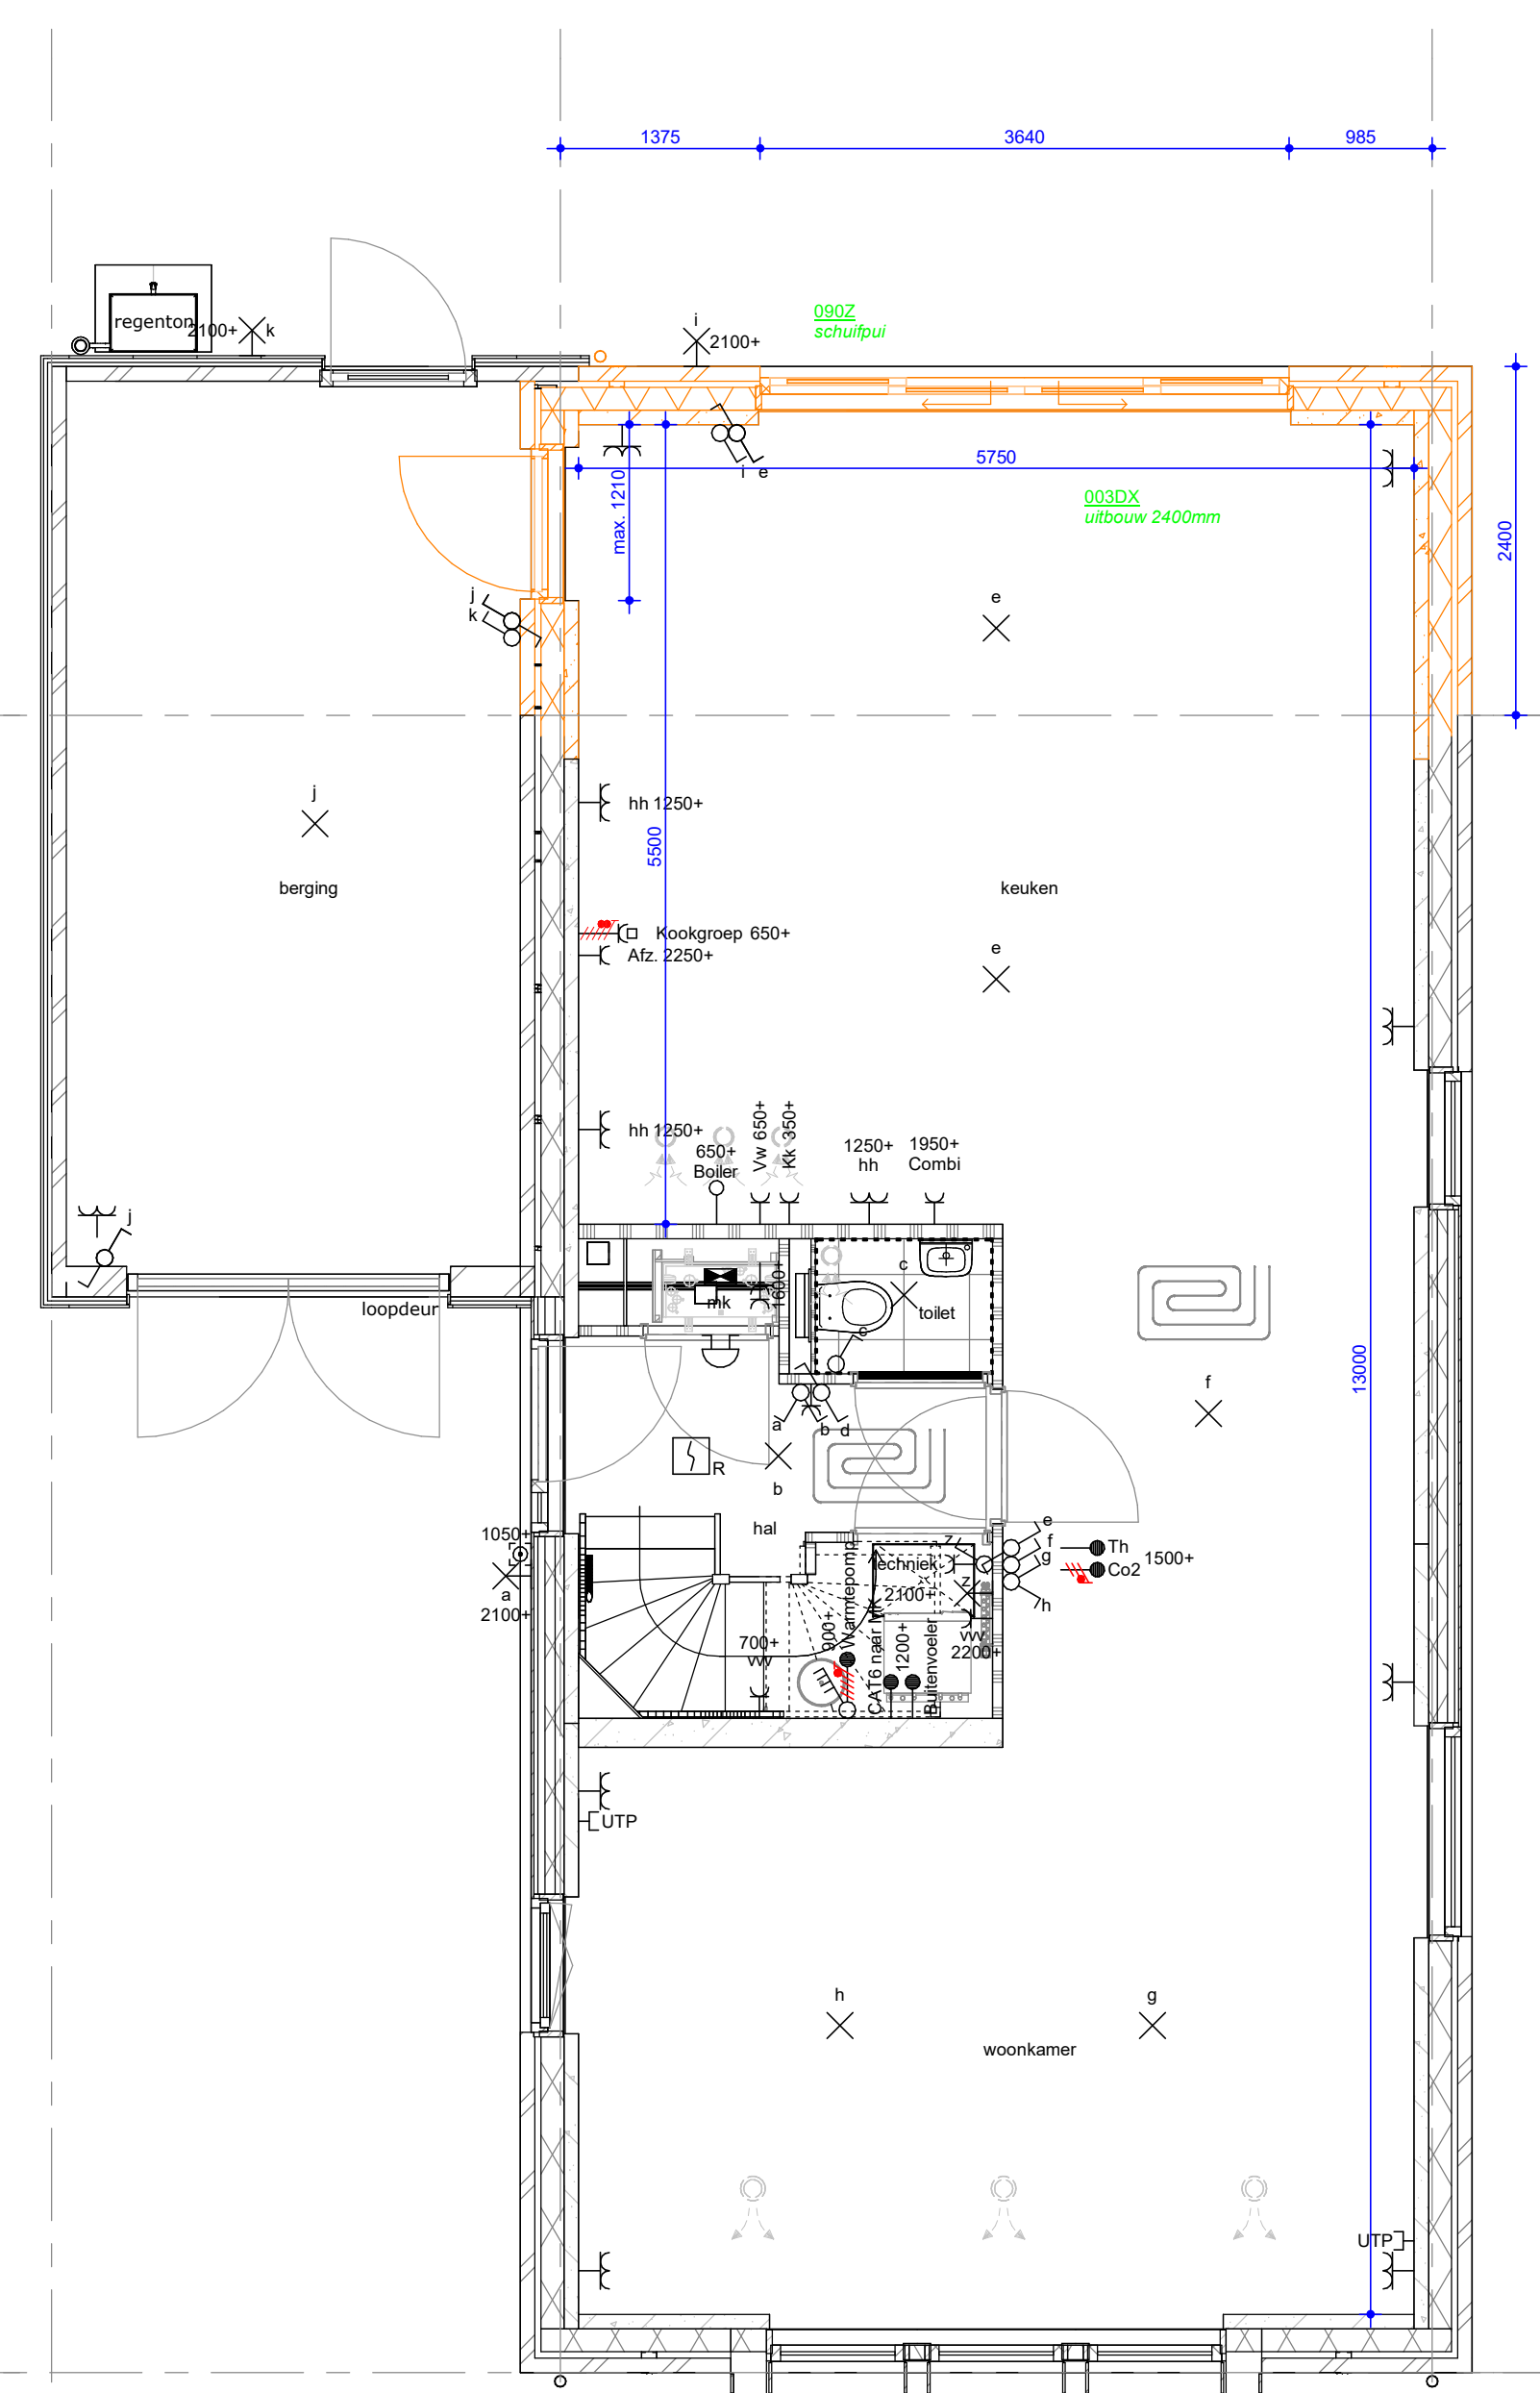

BEGANE GROND

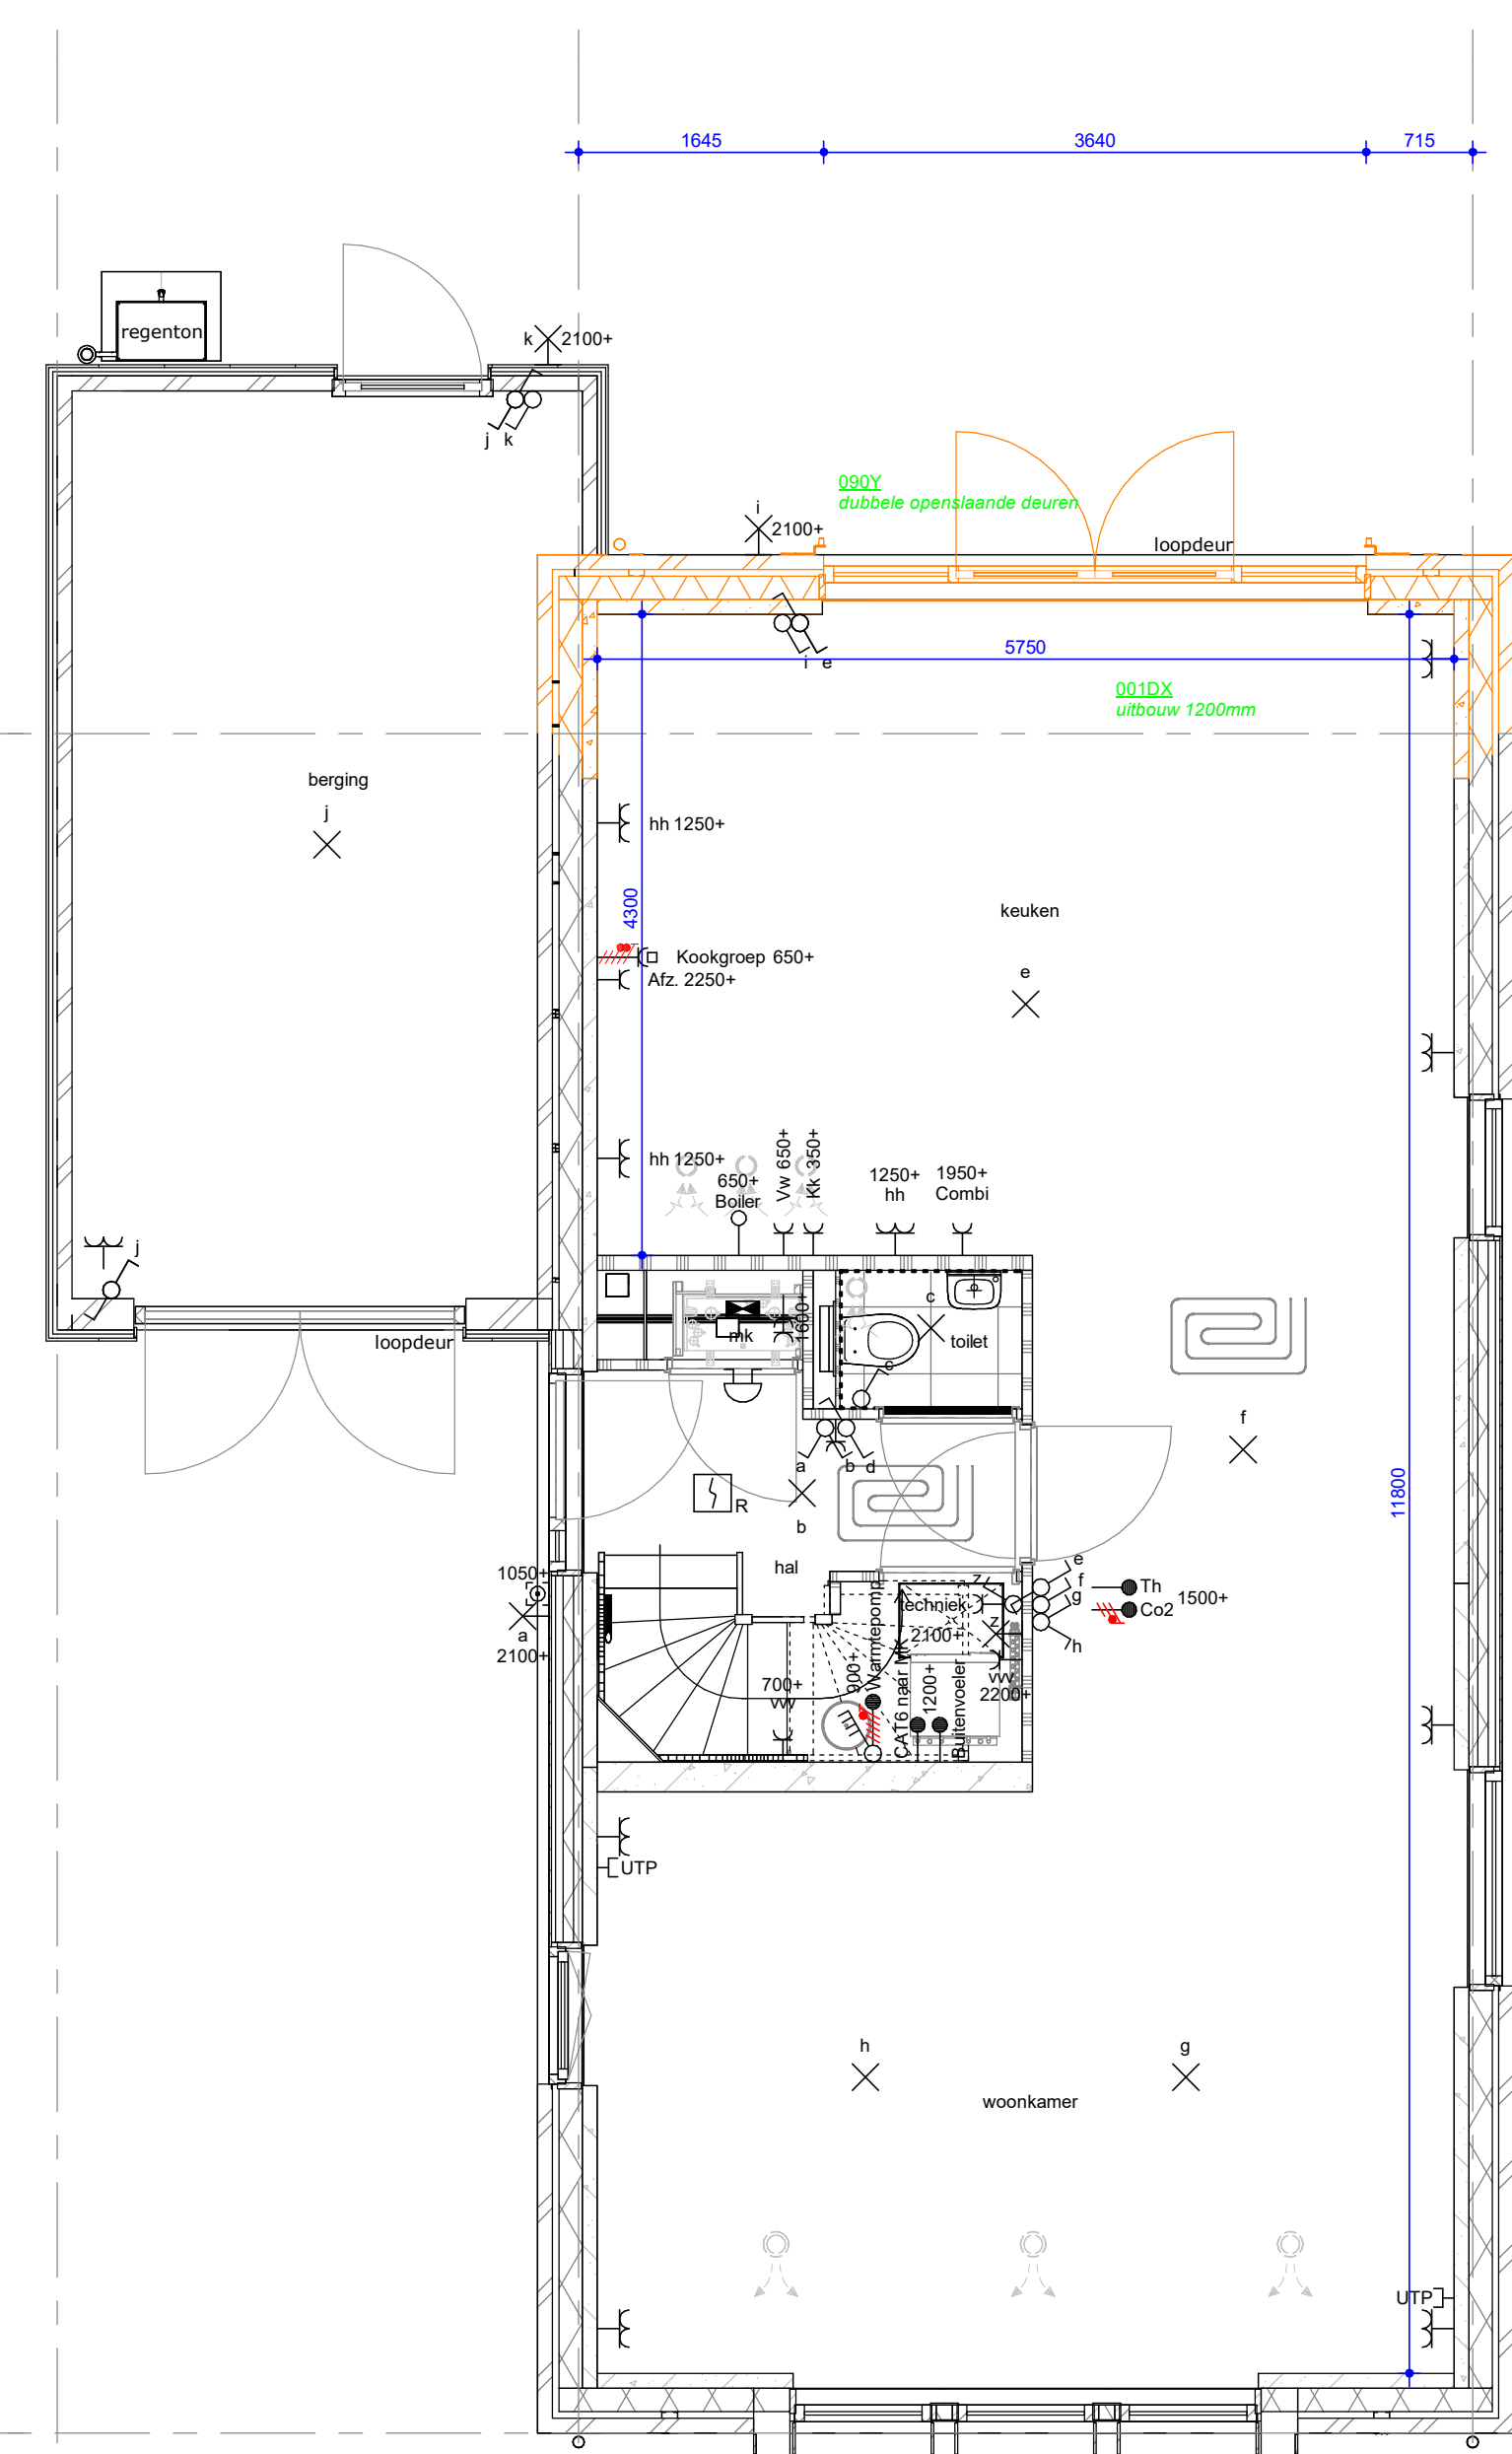

BEGANE GROND

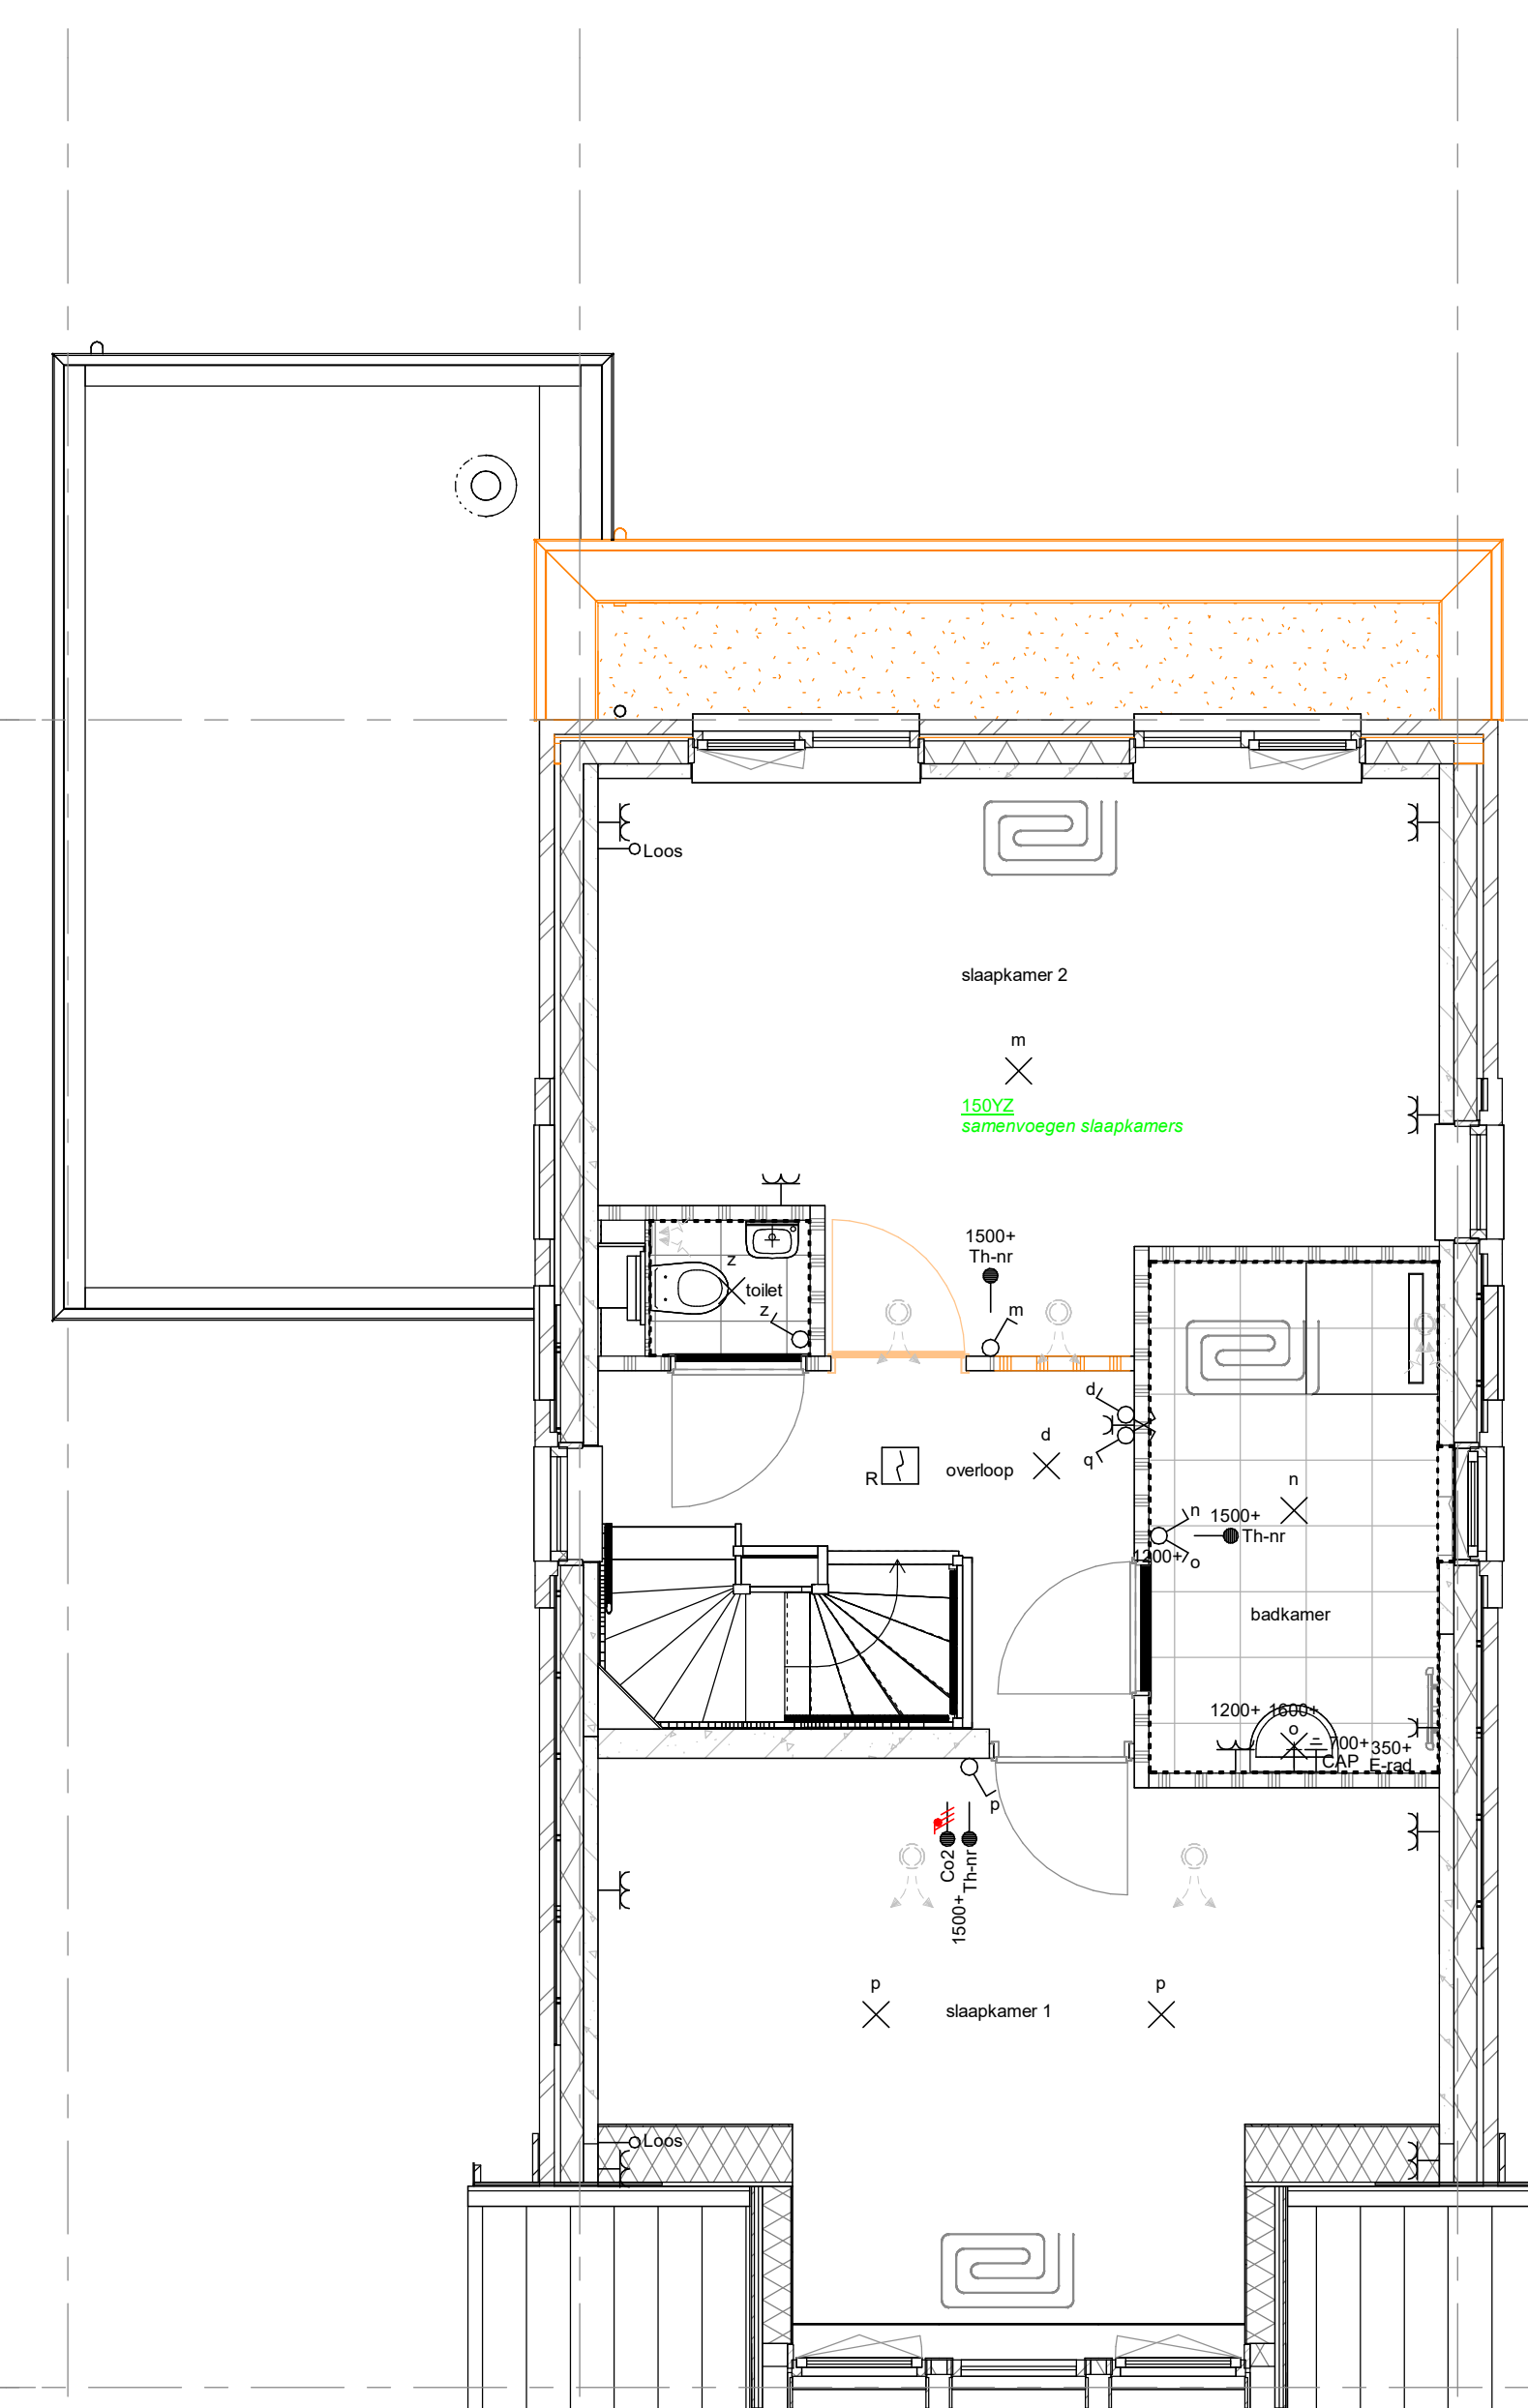

1e VERDIEPING



RECHTER ZIJGEVEL

RUNDAEL



De Buitenplaats, Nieuwegein Bloknr.: Werknummer:
Optietekening type D1 14048

datum: 23-02-2024 tek.nr.:
wijziging: O_D1

getekend: SCV schaal: 1 : 50
formaat: 1470x841

Trebbe MiddenWest B.V.
Postbus 1232
3430 BE Nieuwegein telefoon 088 259 00 00



LUITBOUW OPTIES:

GEEN optie mogelijk bij volgende bouwnummers:
- BV 1.38

VOOR OPTIES AANGEBOUWDE BERGING ZIE BLAD:
O_berging - Optietekening berging type C en D