


VOORGEVEL



LINKER ZIJGEVEL



RECHTER ZIJGEVEL

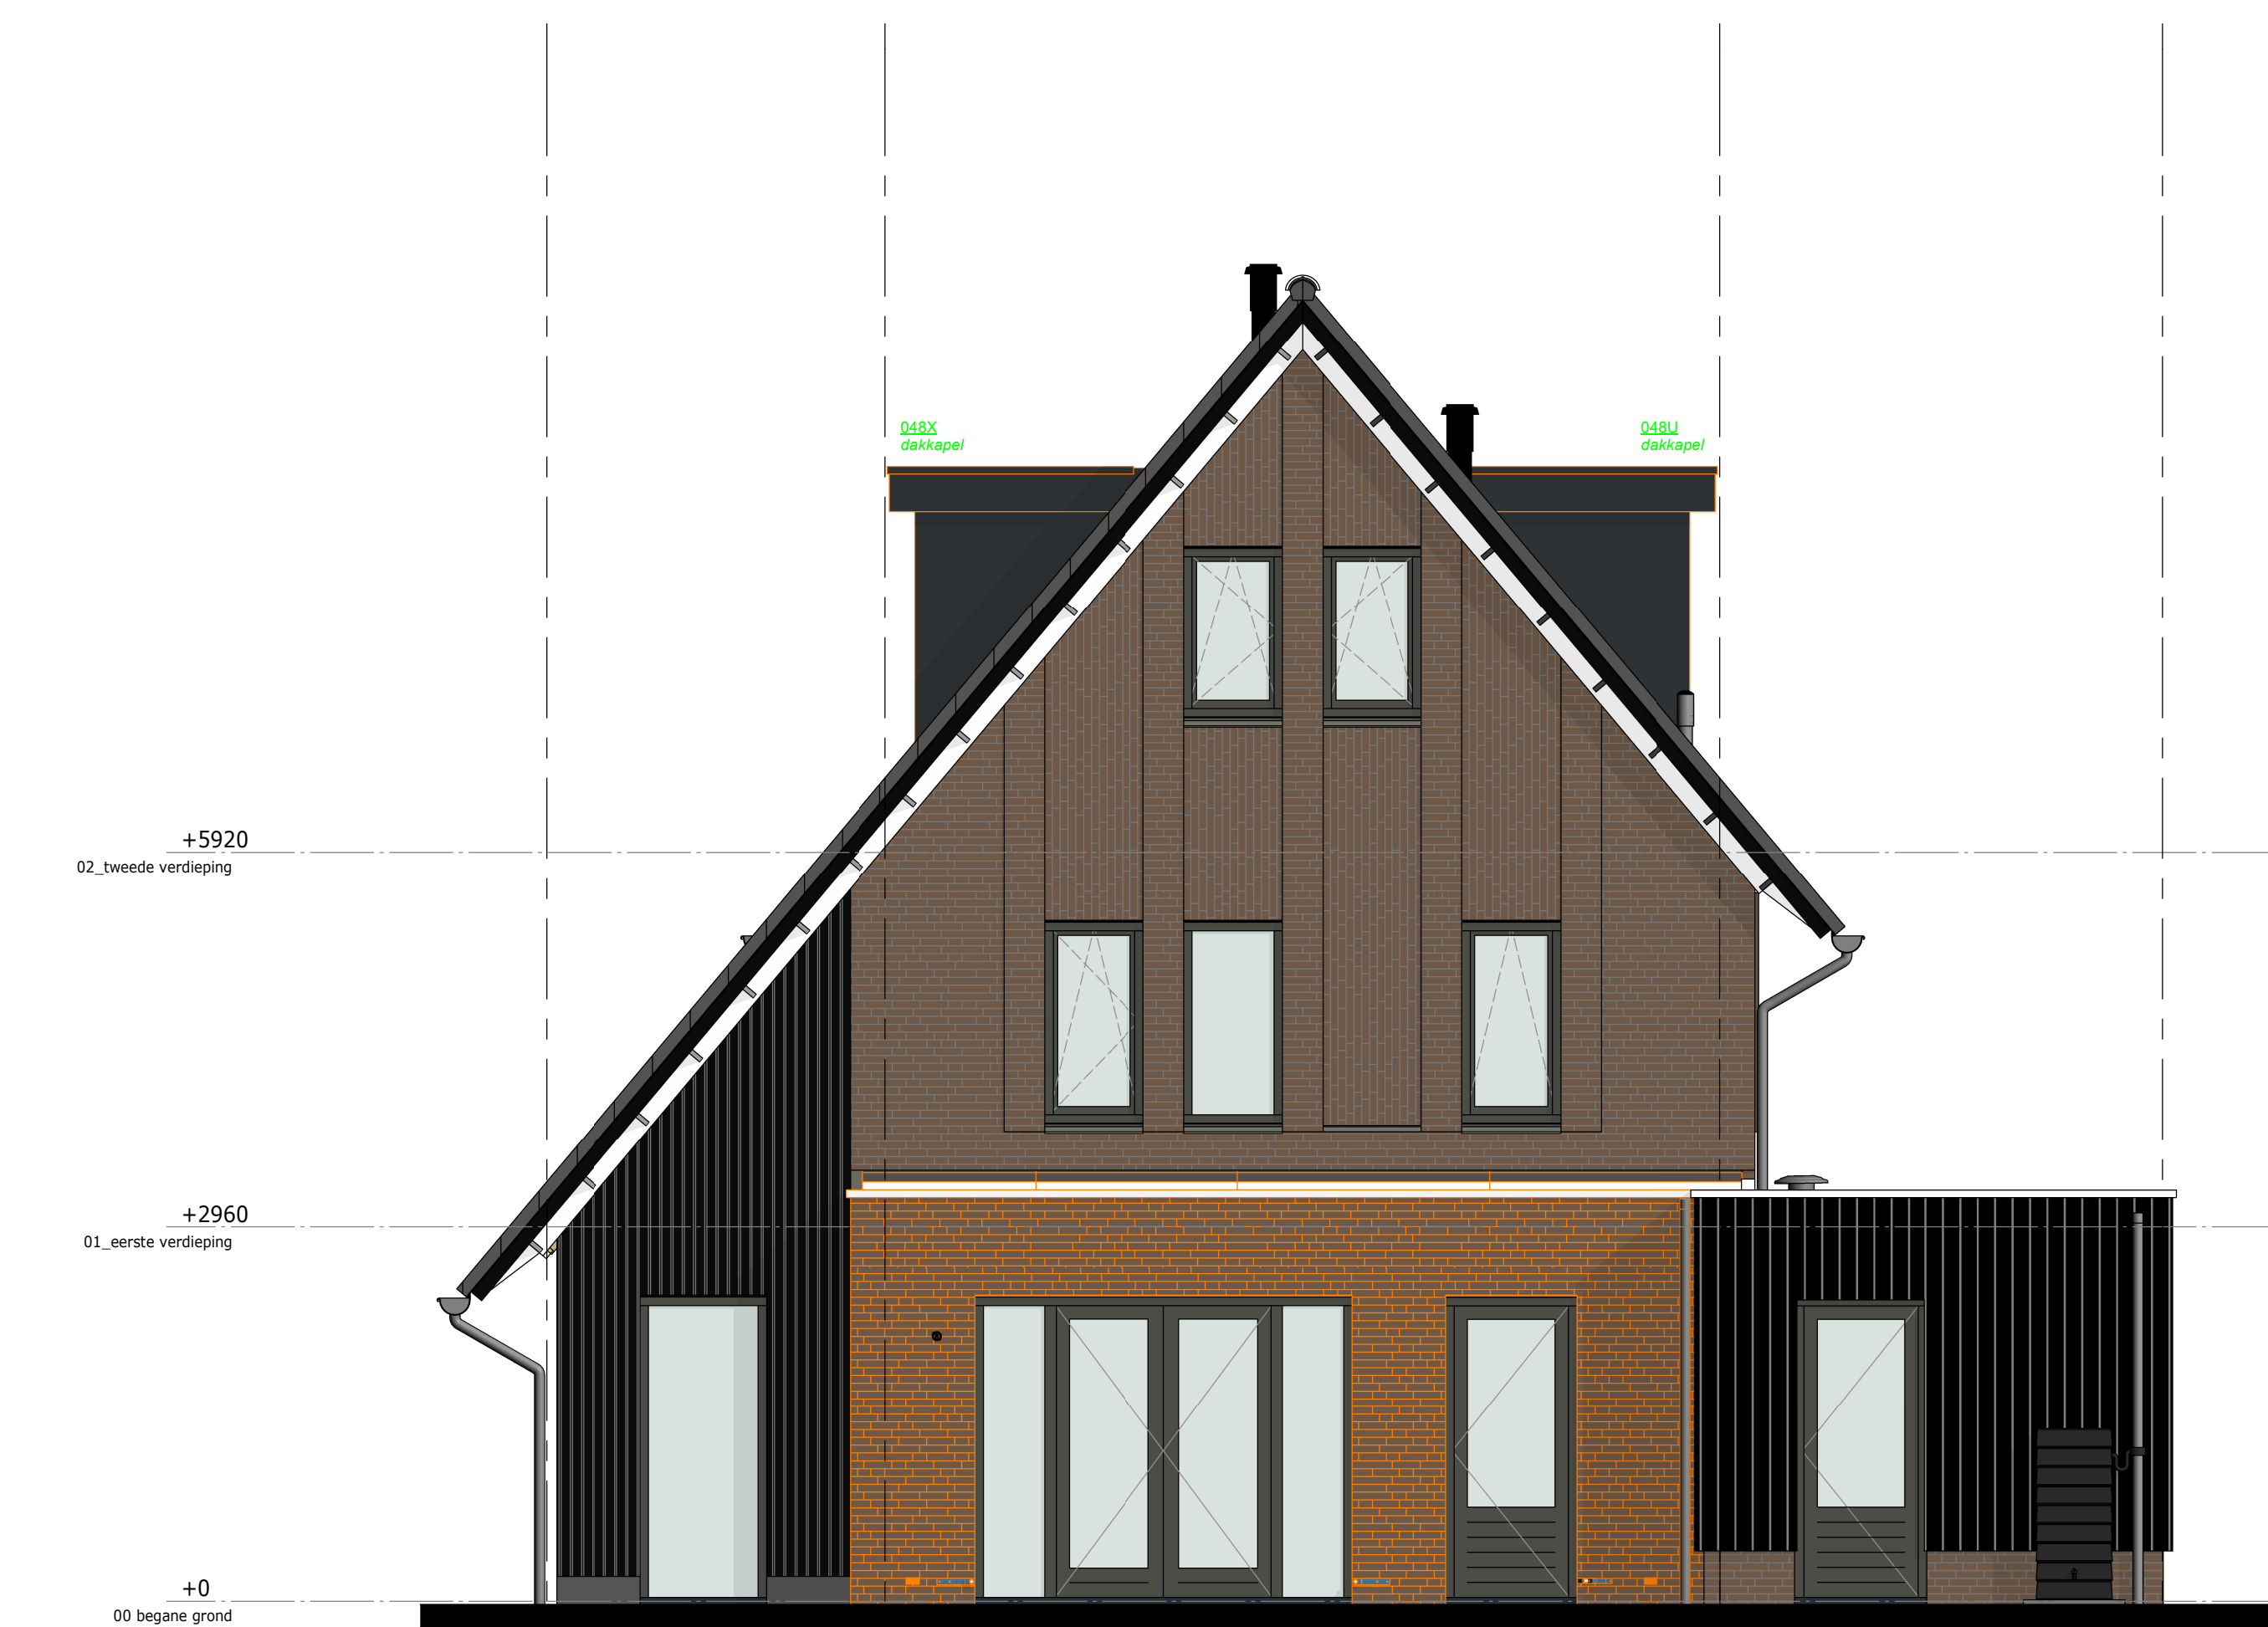

ACHTERGEVEL



ACHTERGEVEL

RUNDAEL



De Buitenplaats, Nieuwegein Bloknr.:
Optietekening type D3 deel 2

Werknummer:
14048

datum: 23-02-2024
wijziging:

tek.nr.:
O_D3b

getekend: SCV

schaal: 1 : 50
formaat: 3470x841

Trebbe MiddenWest B.V.
Postbus 1232
3430 BE Nieuwegein telefoon 088 259 00 00

