




1e VERDIEPING

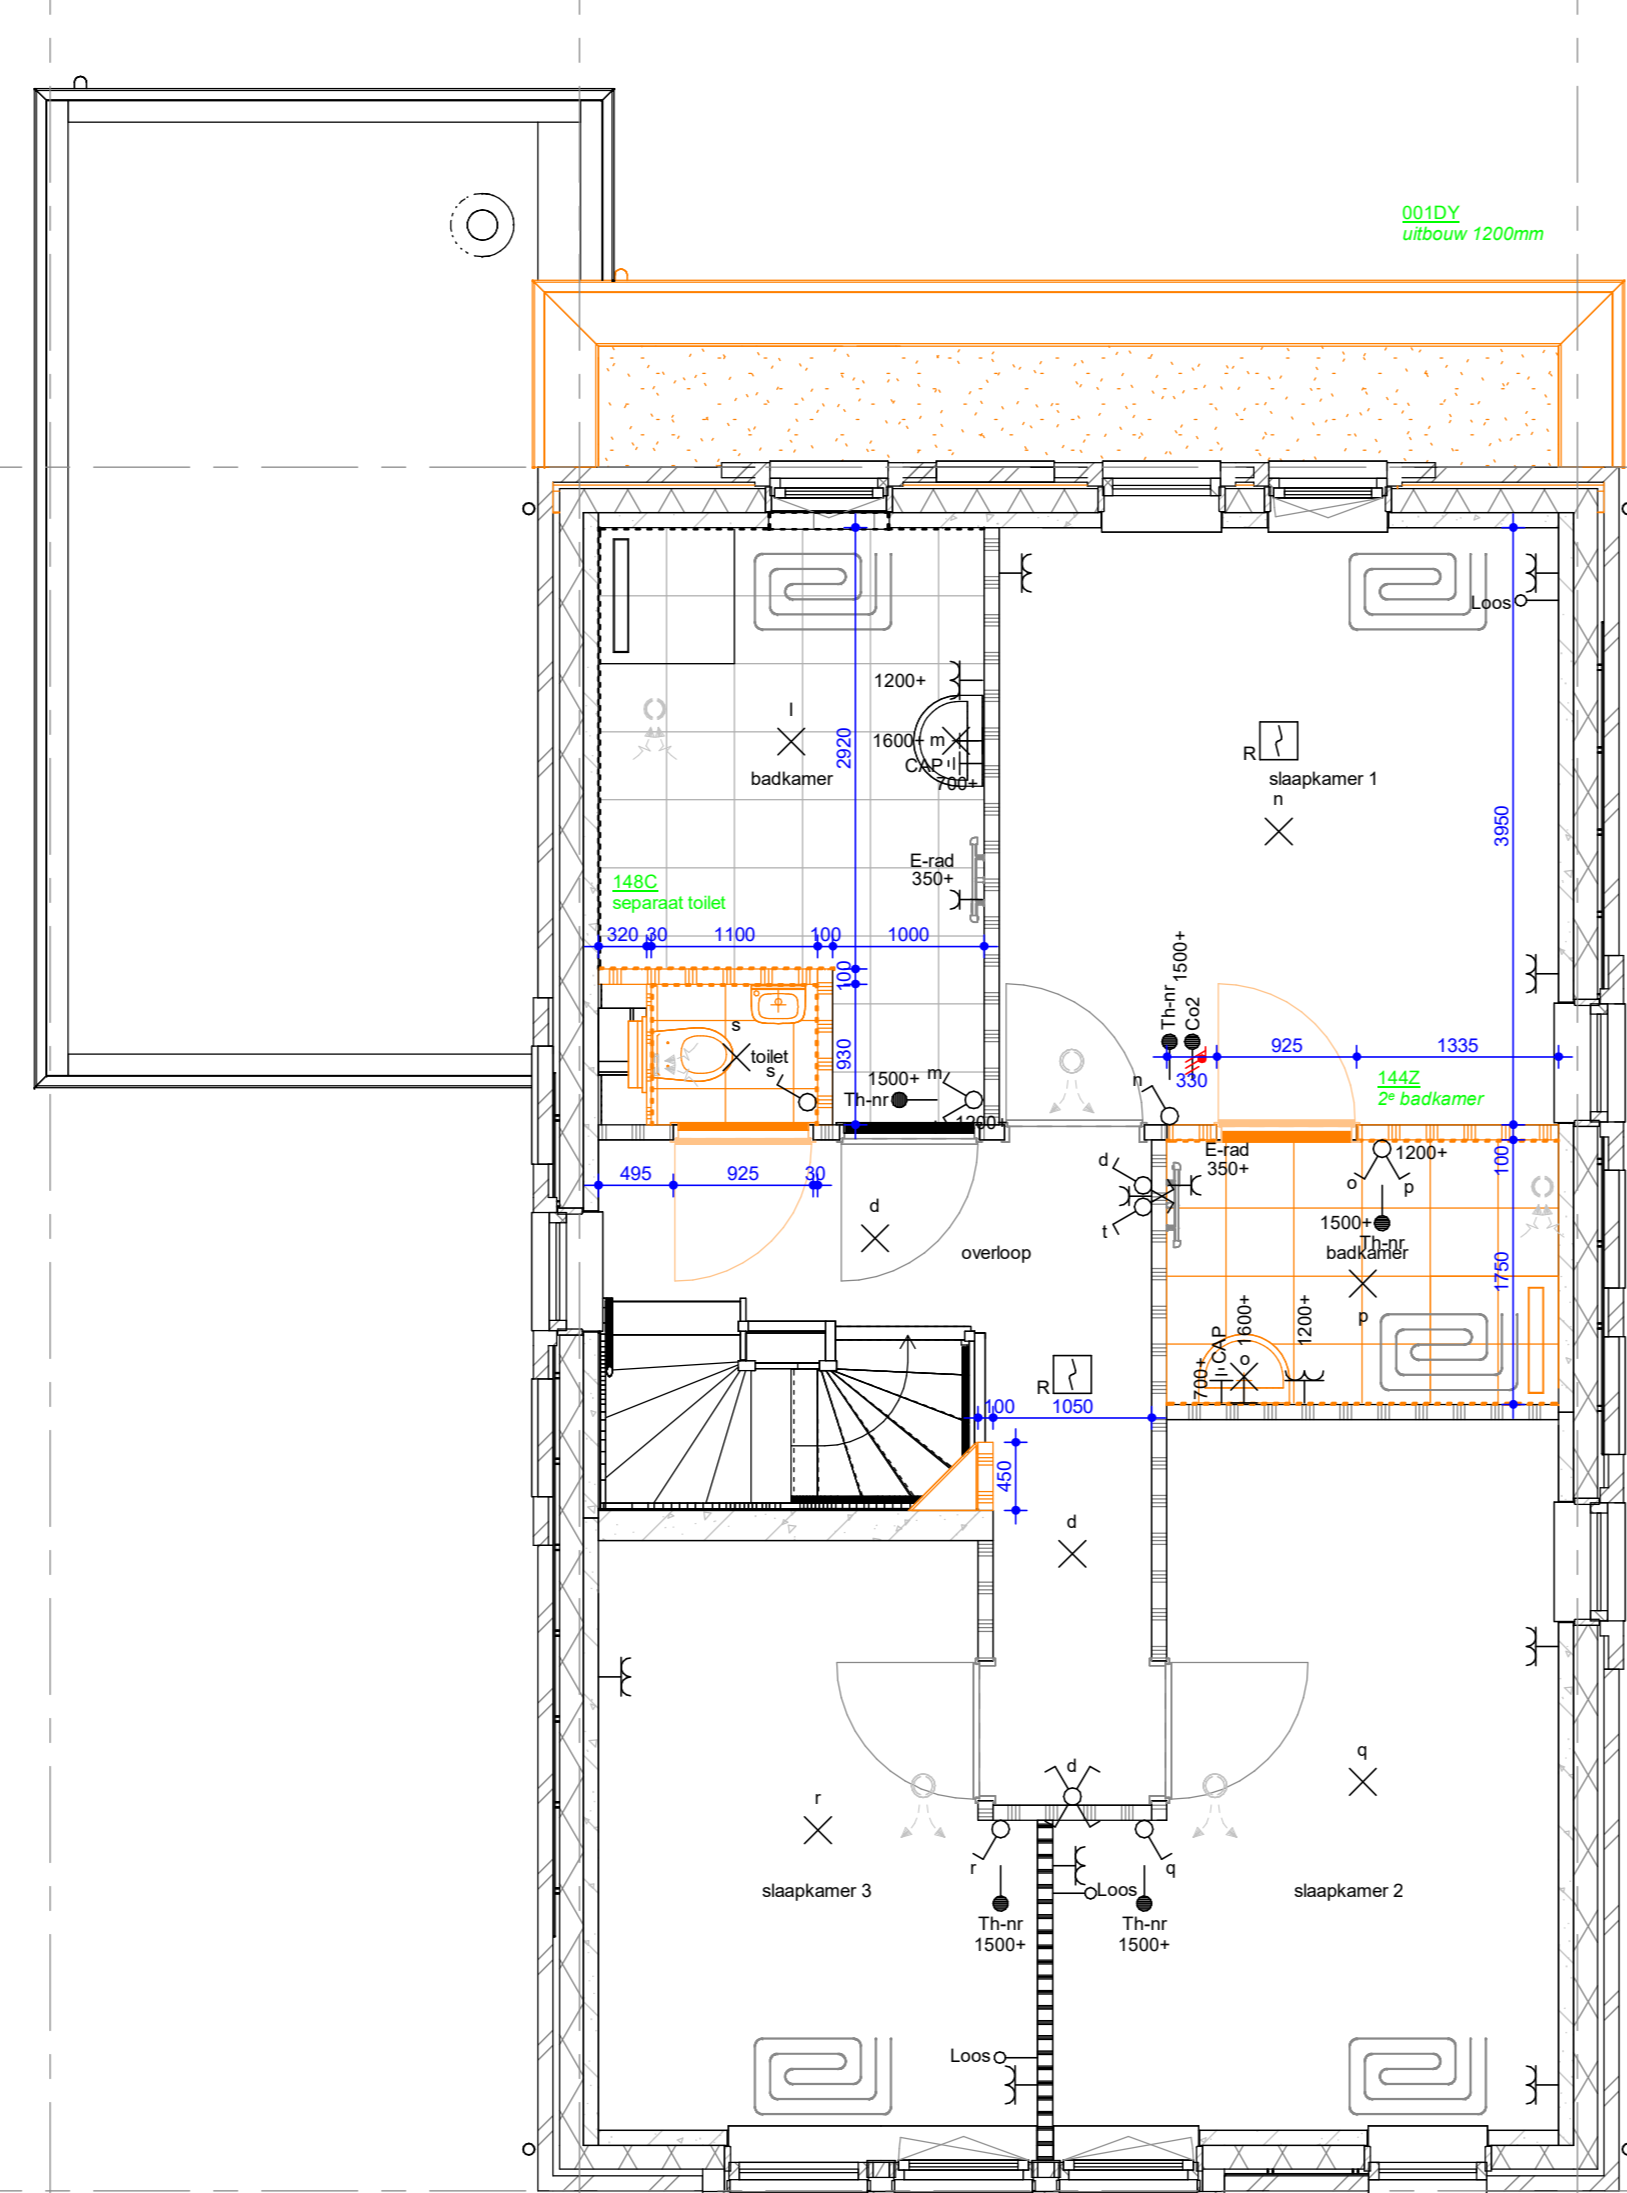


1e VERDIEPING

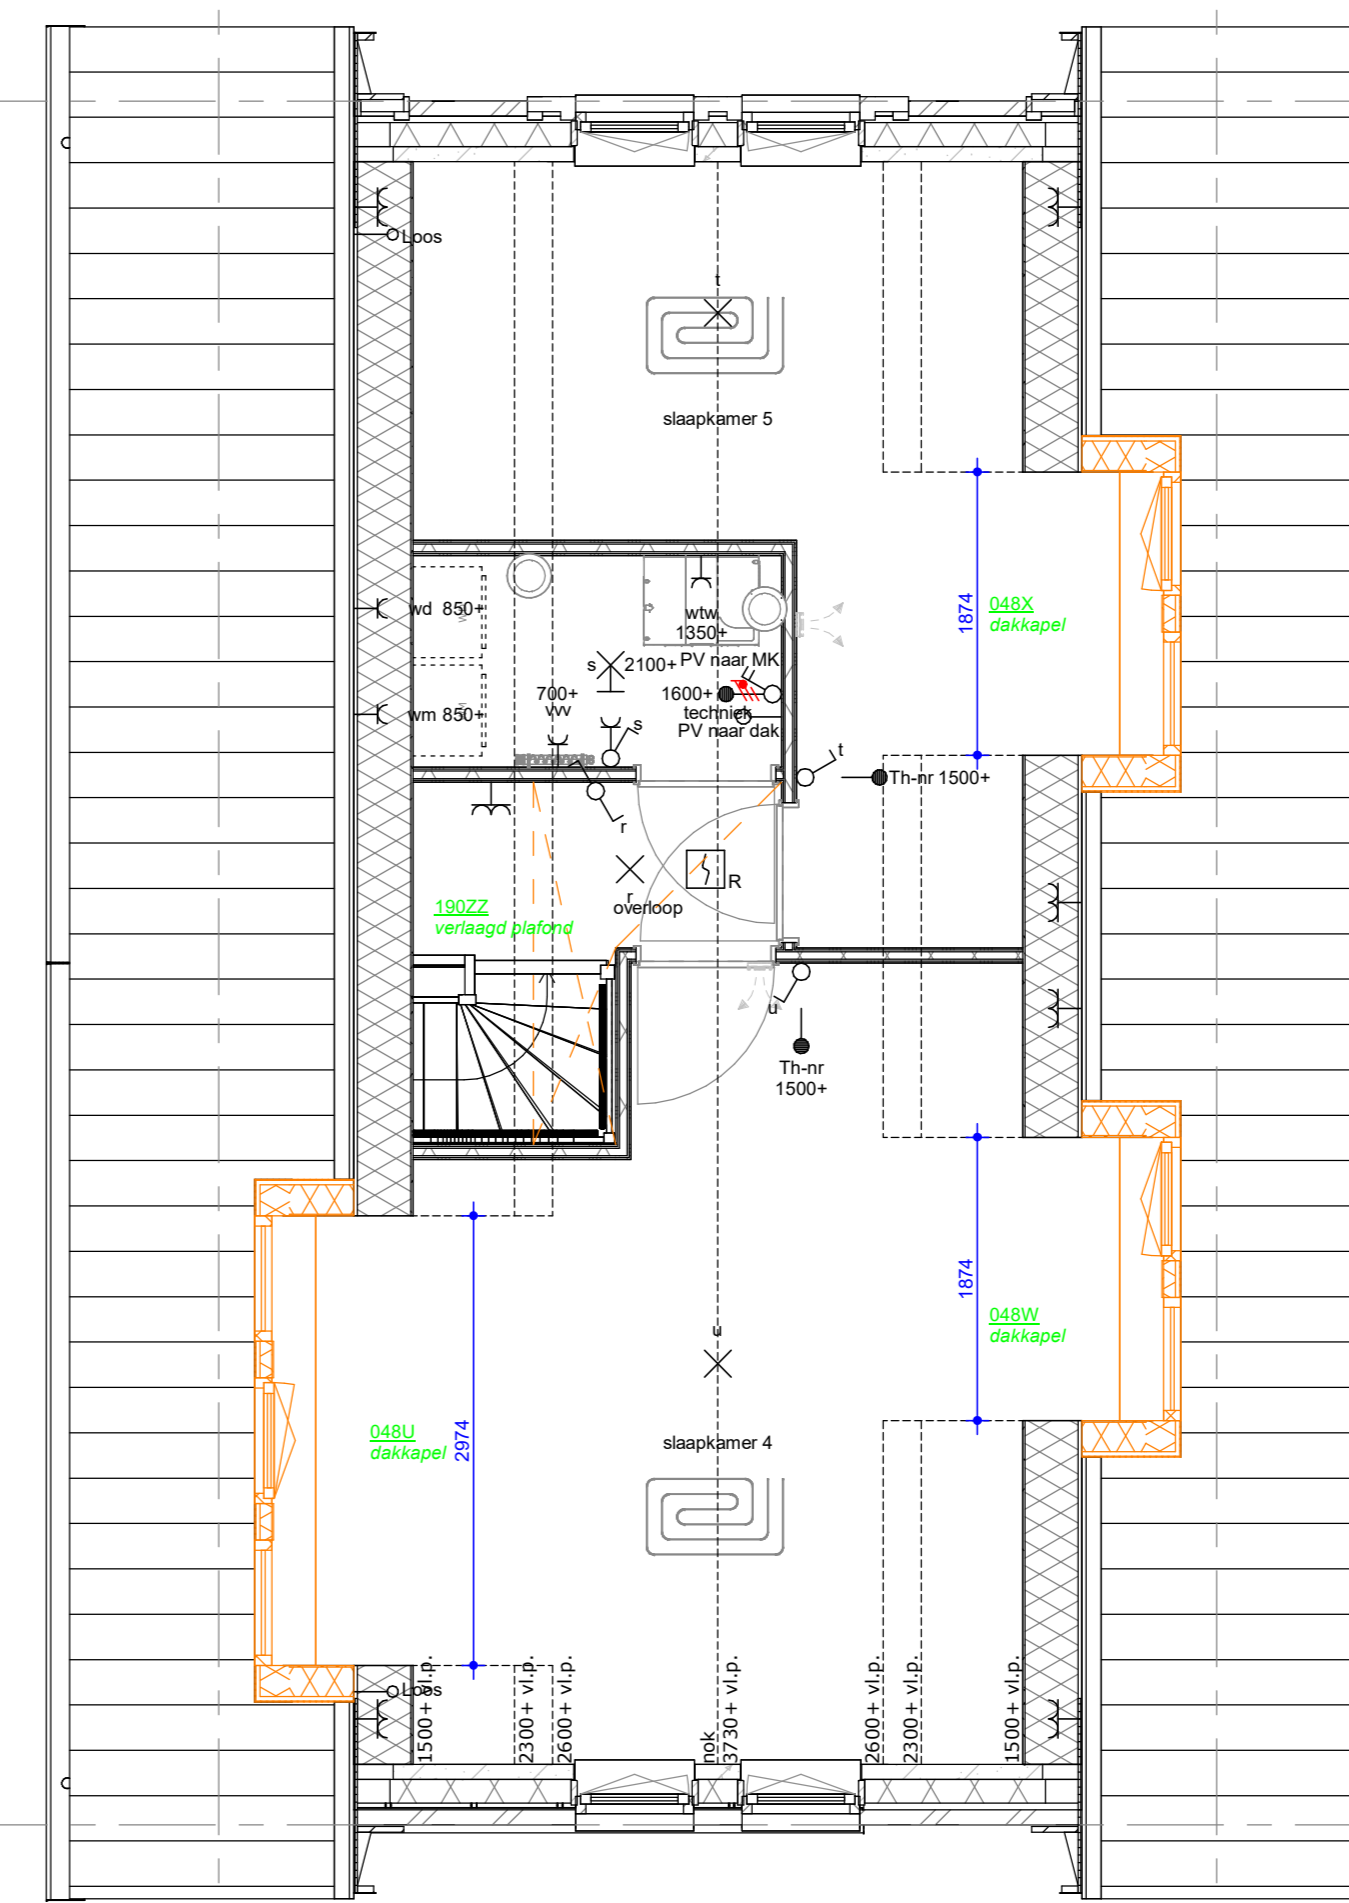


2e VERDIEPING

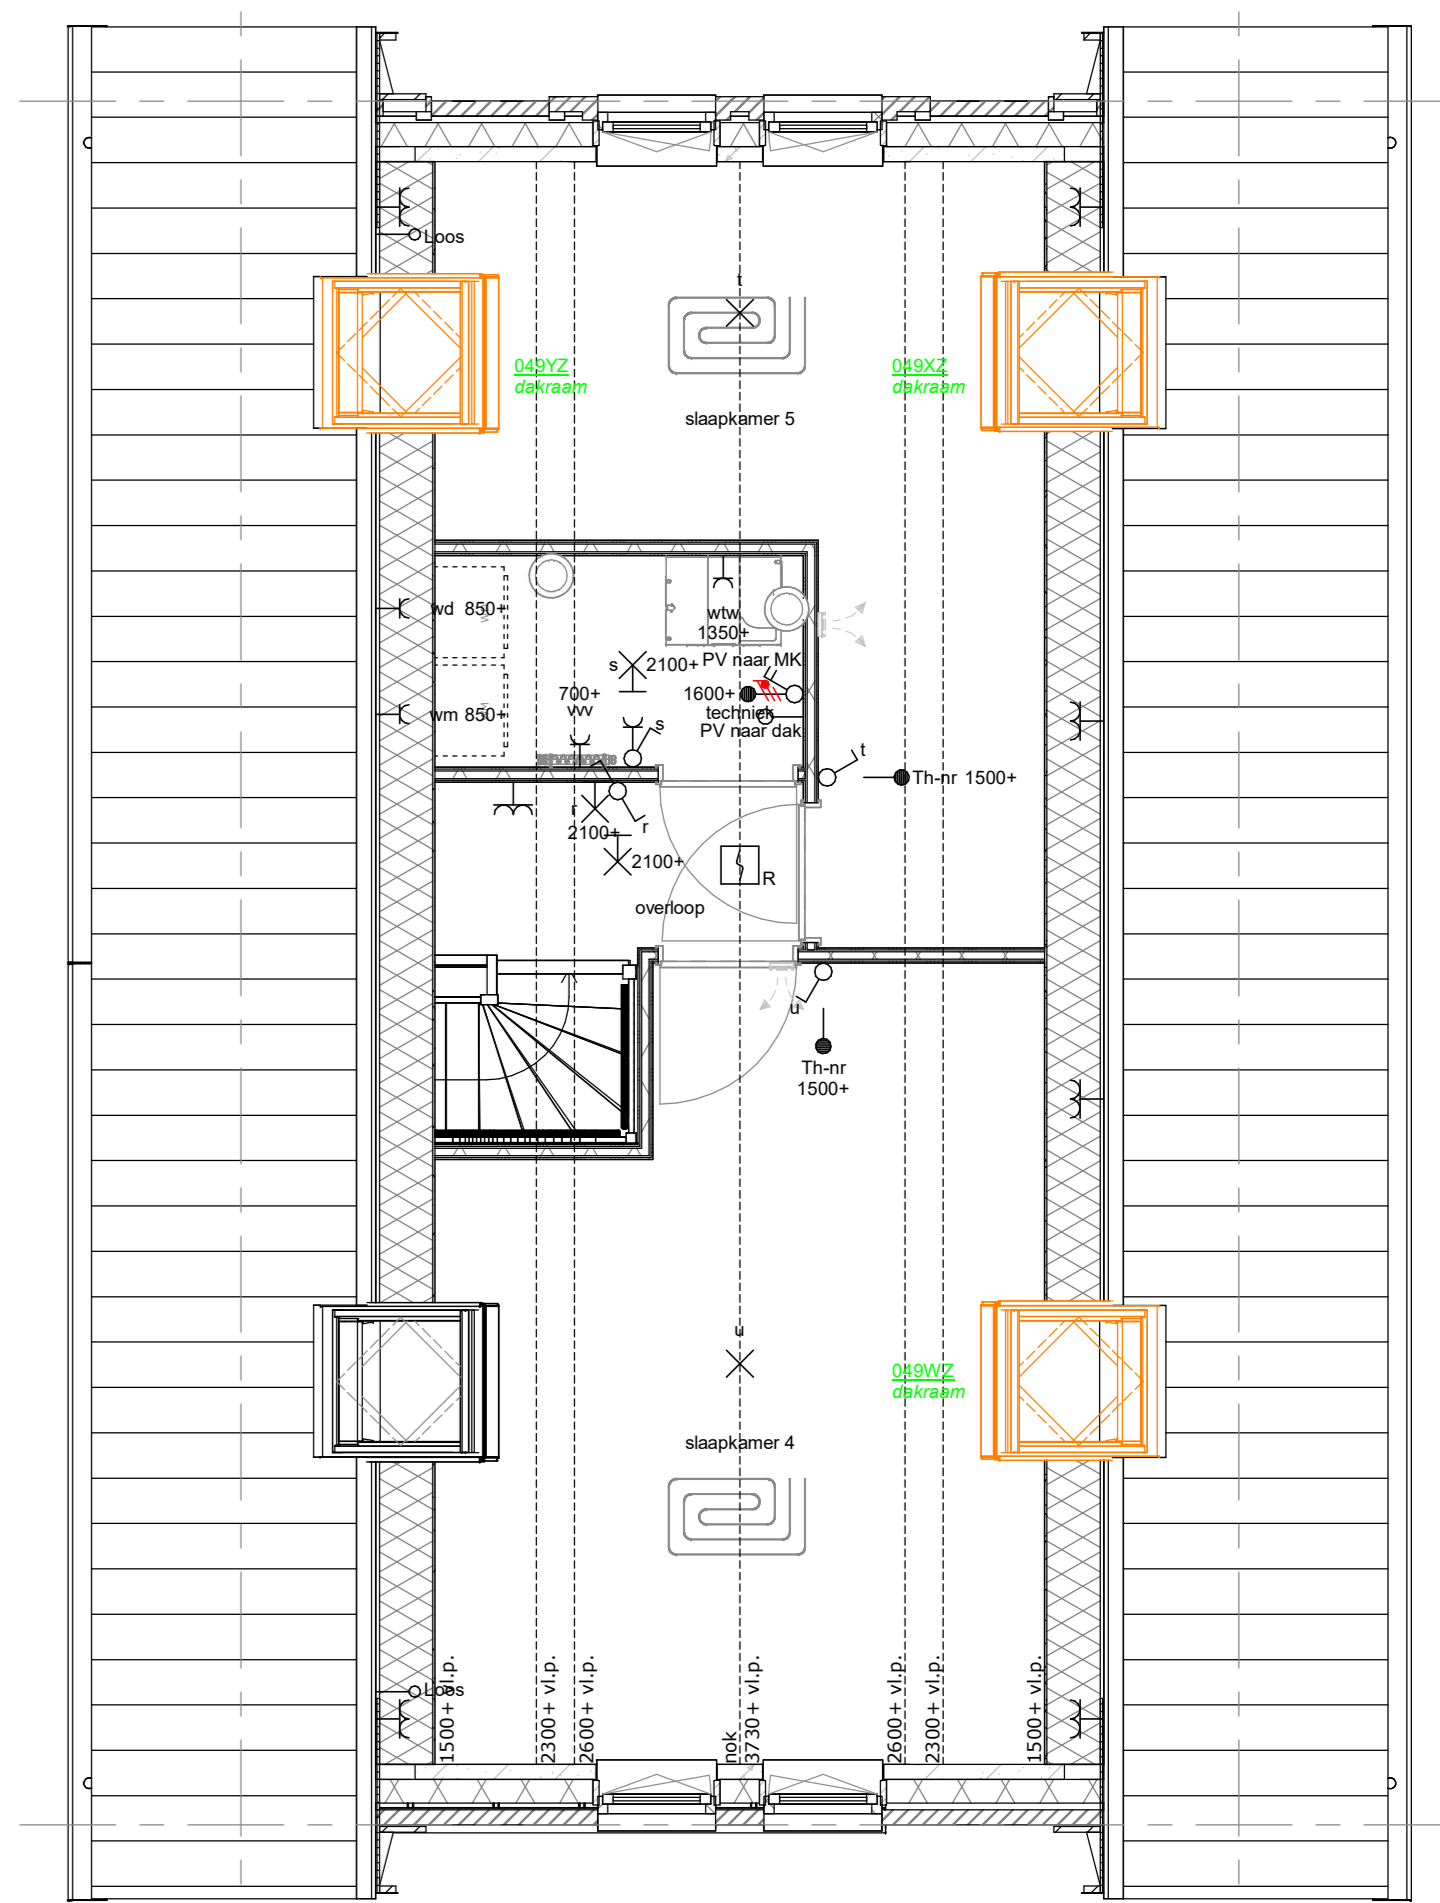


2e VERDIEPING

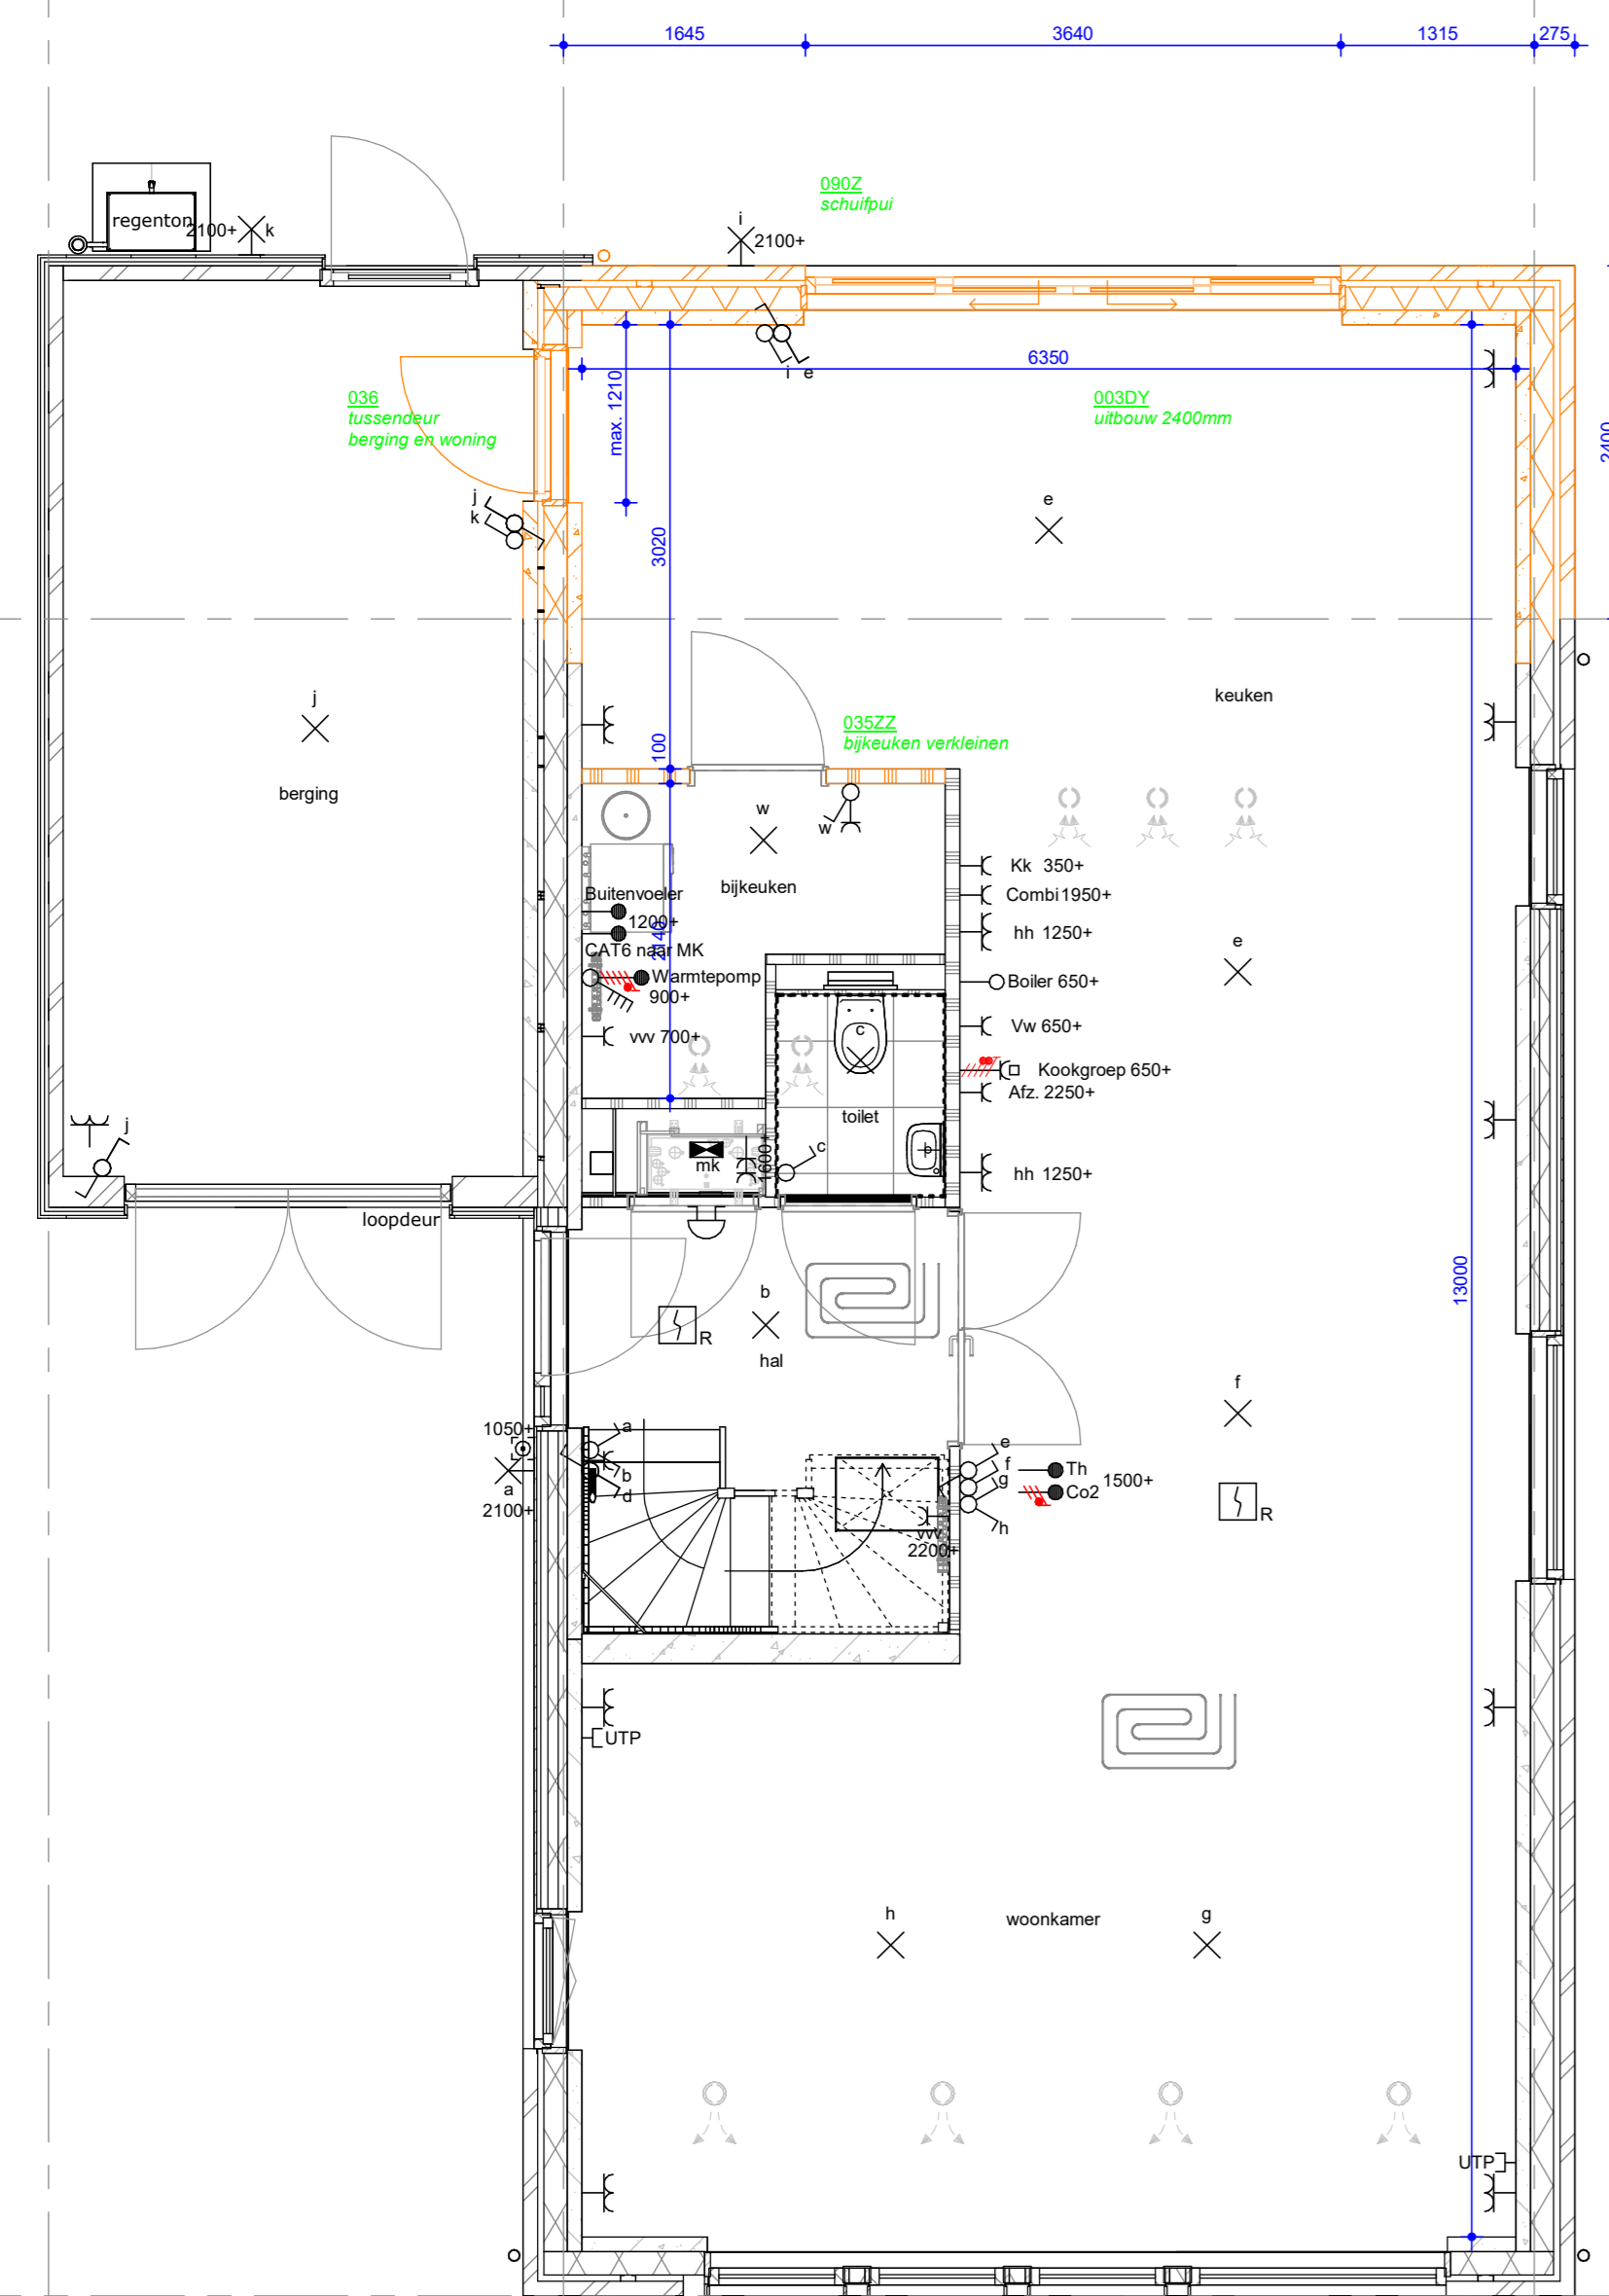

BEGANE GROND

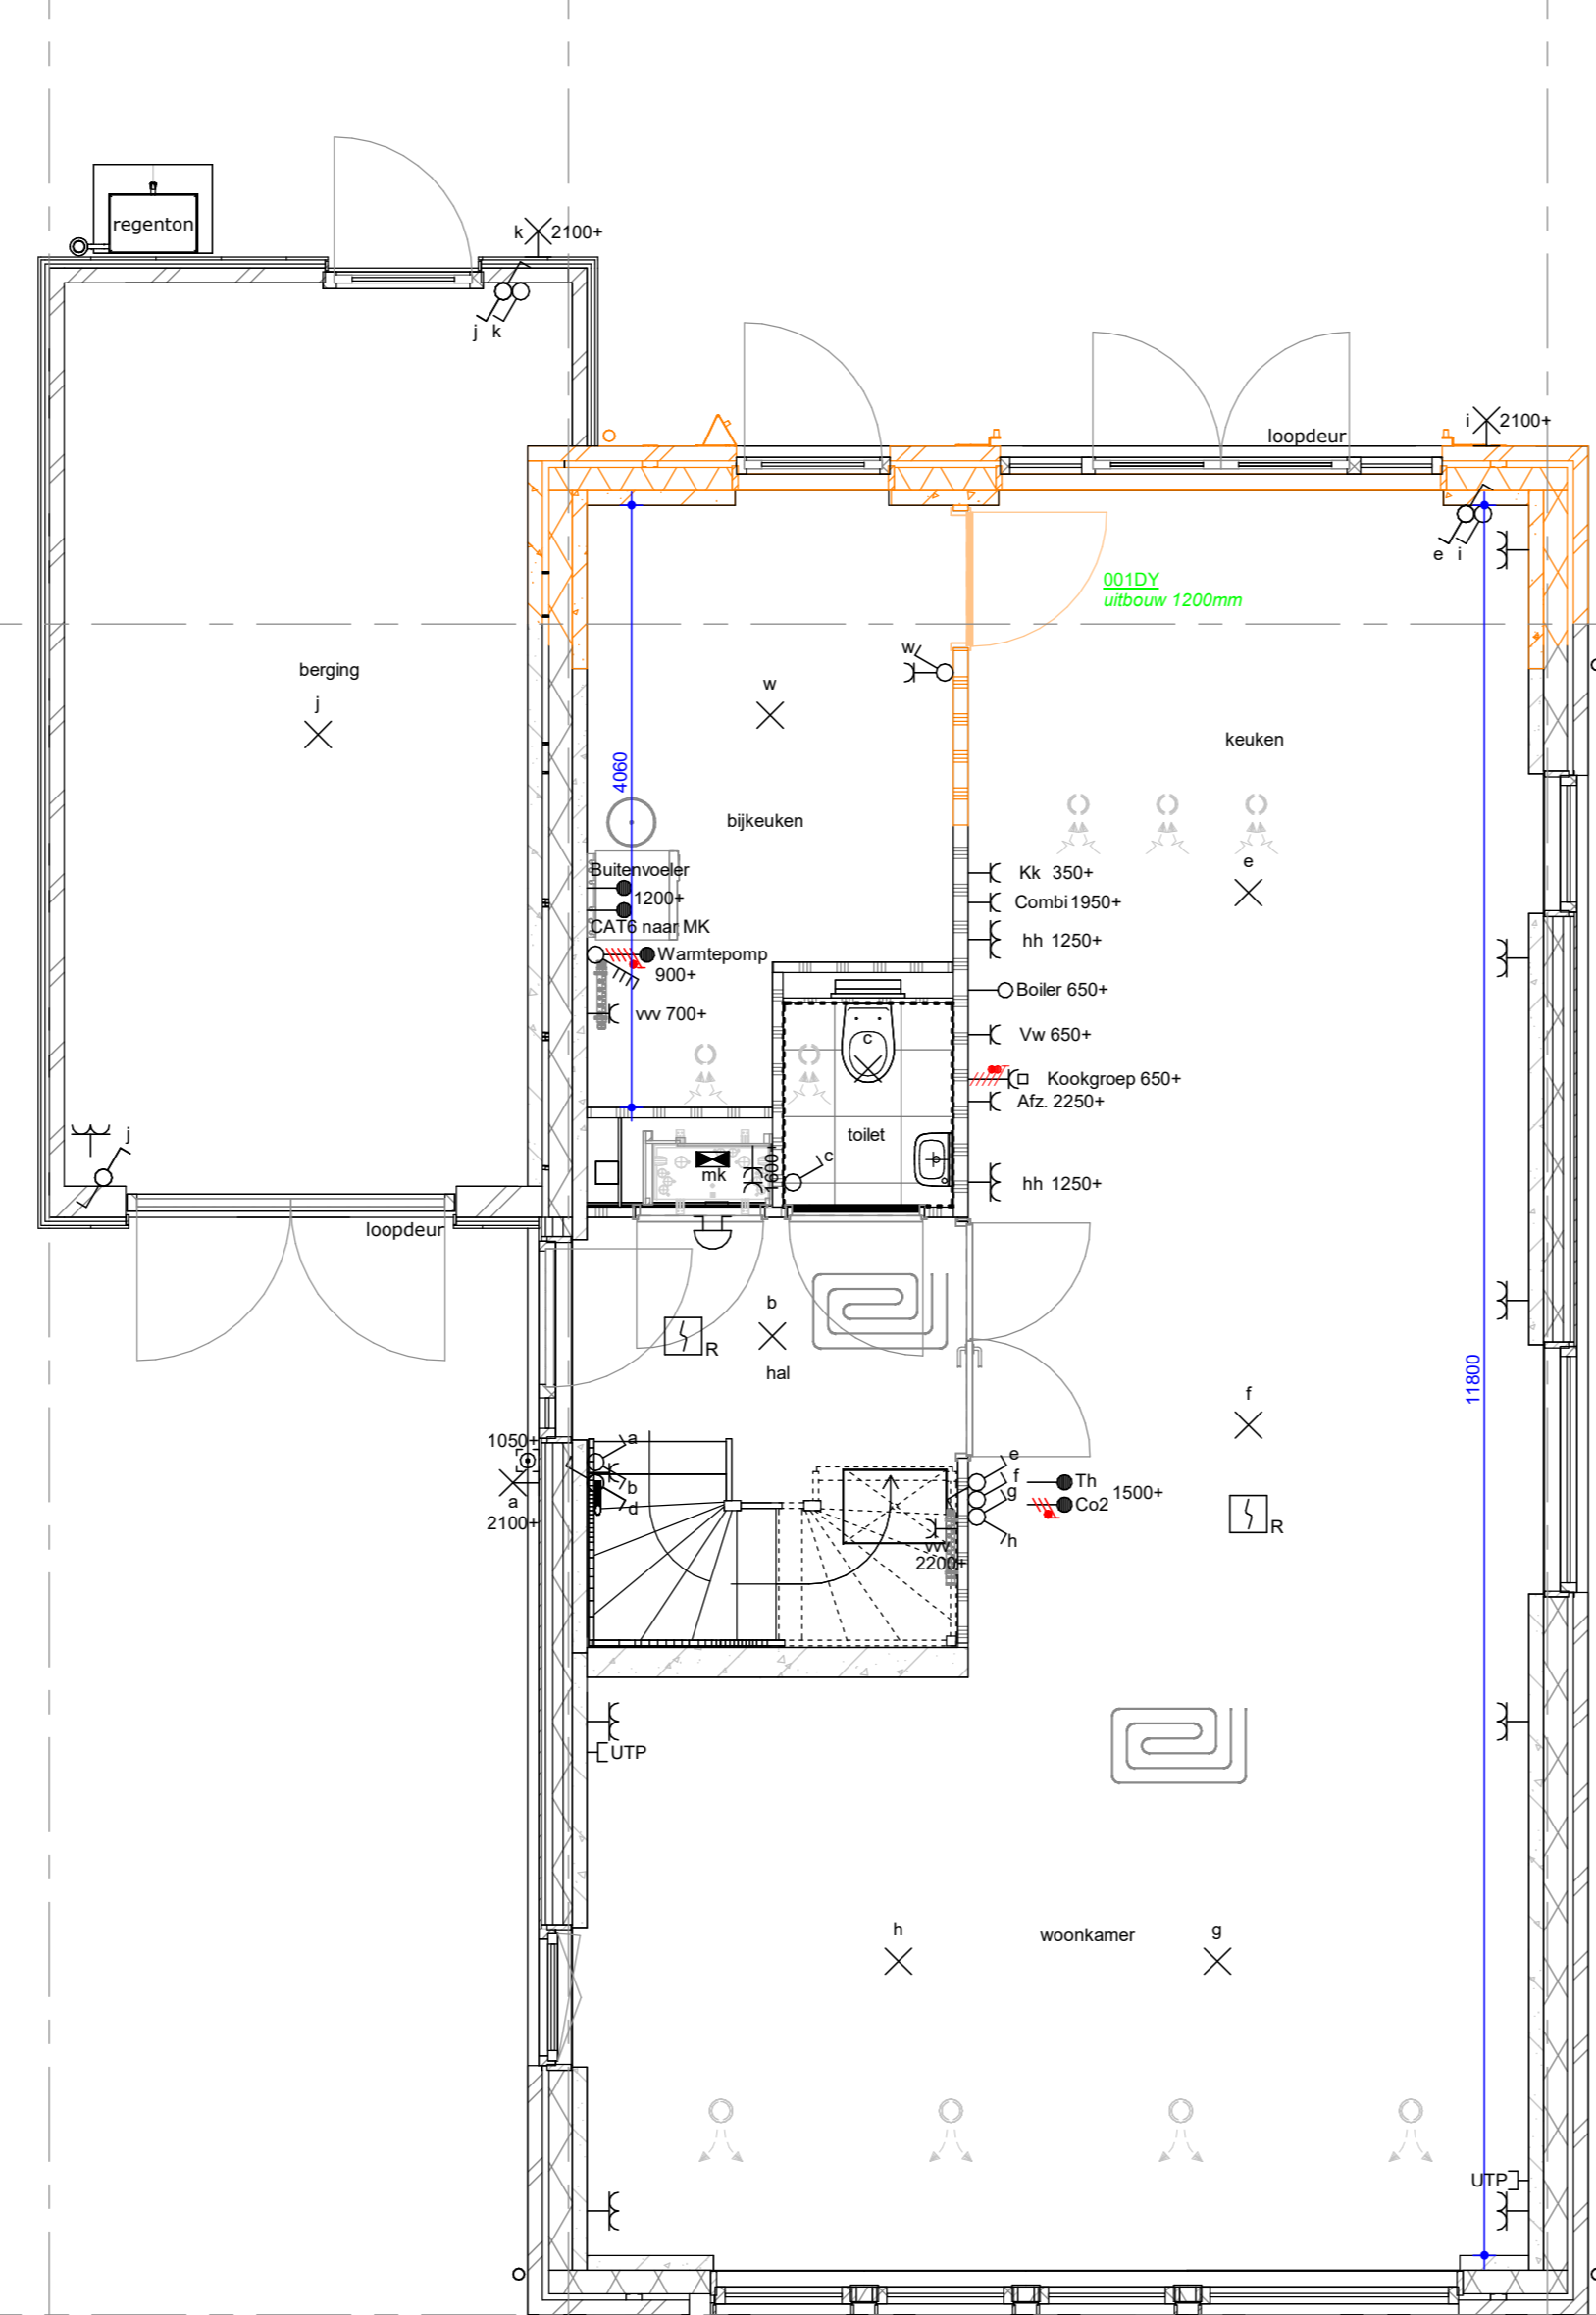

BEGANE GROND

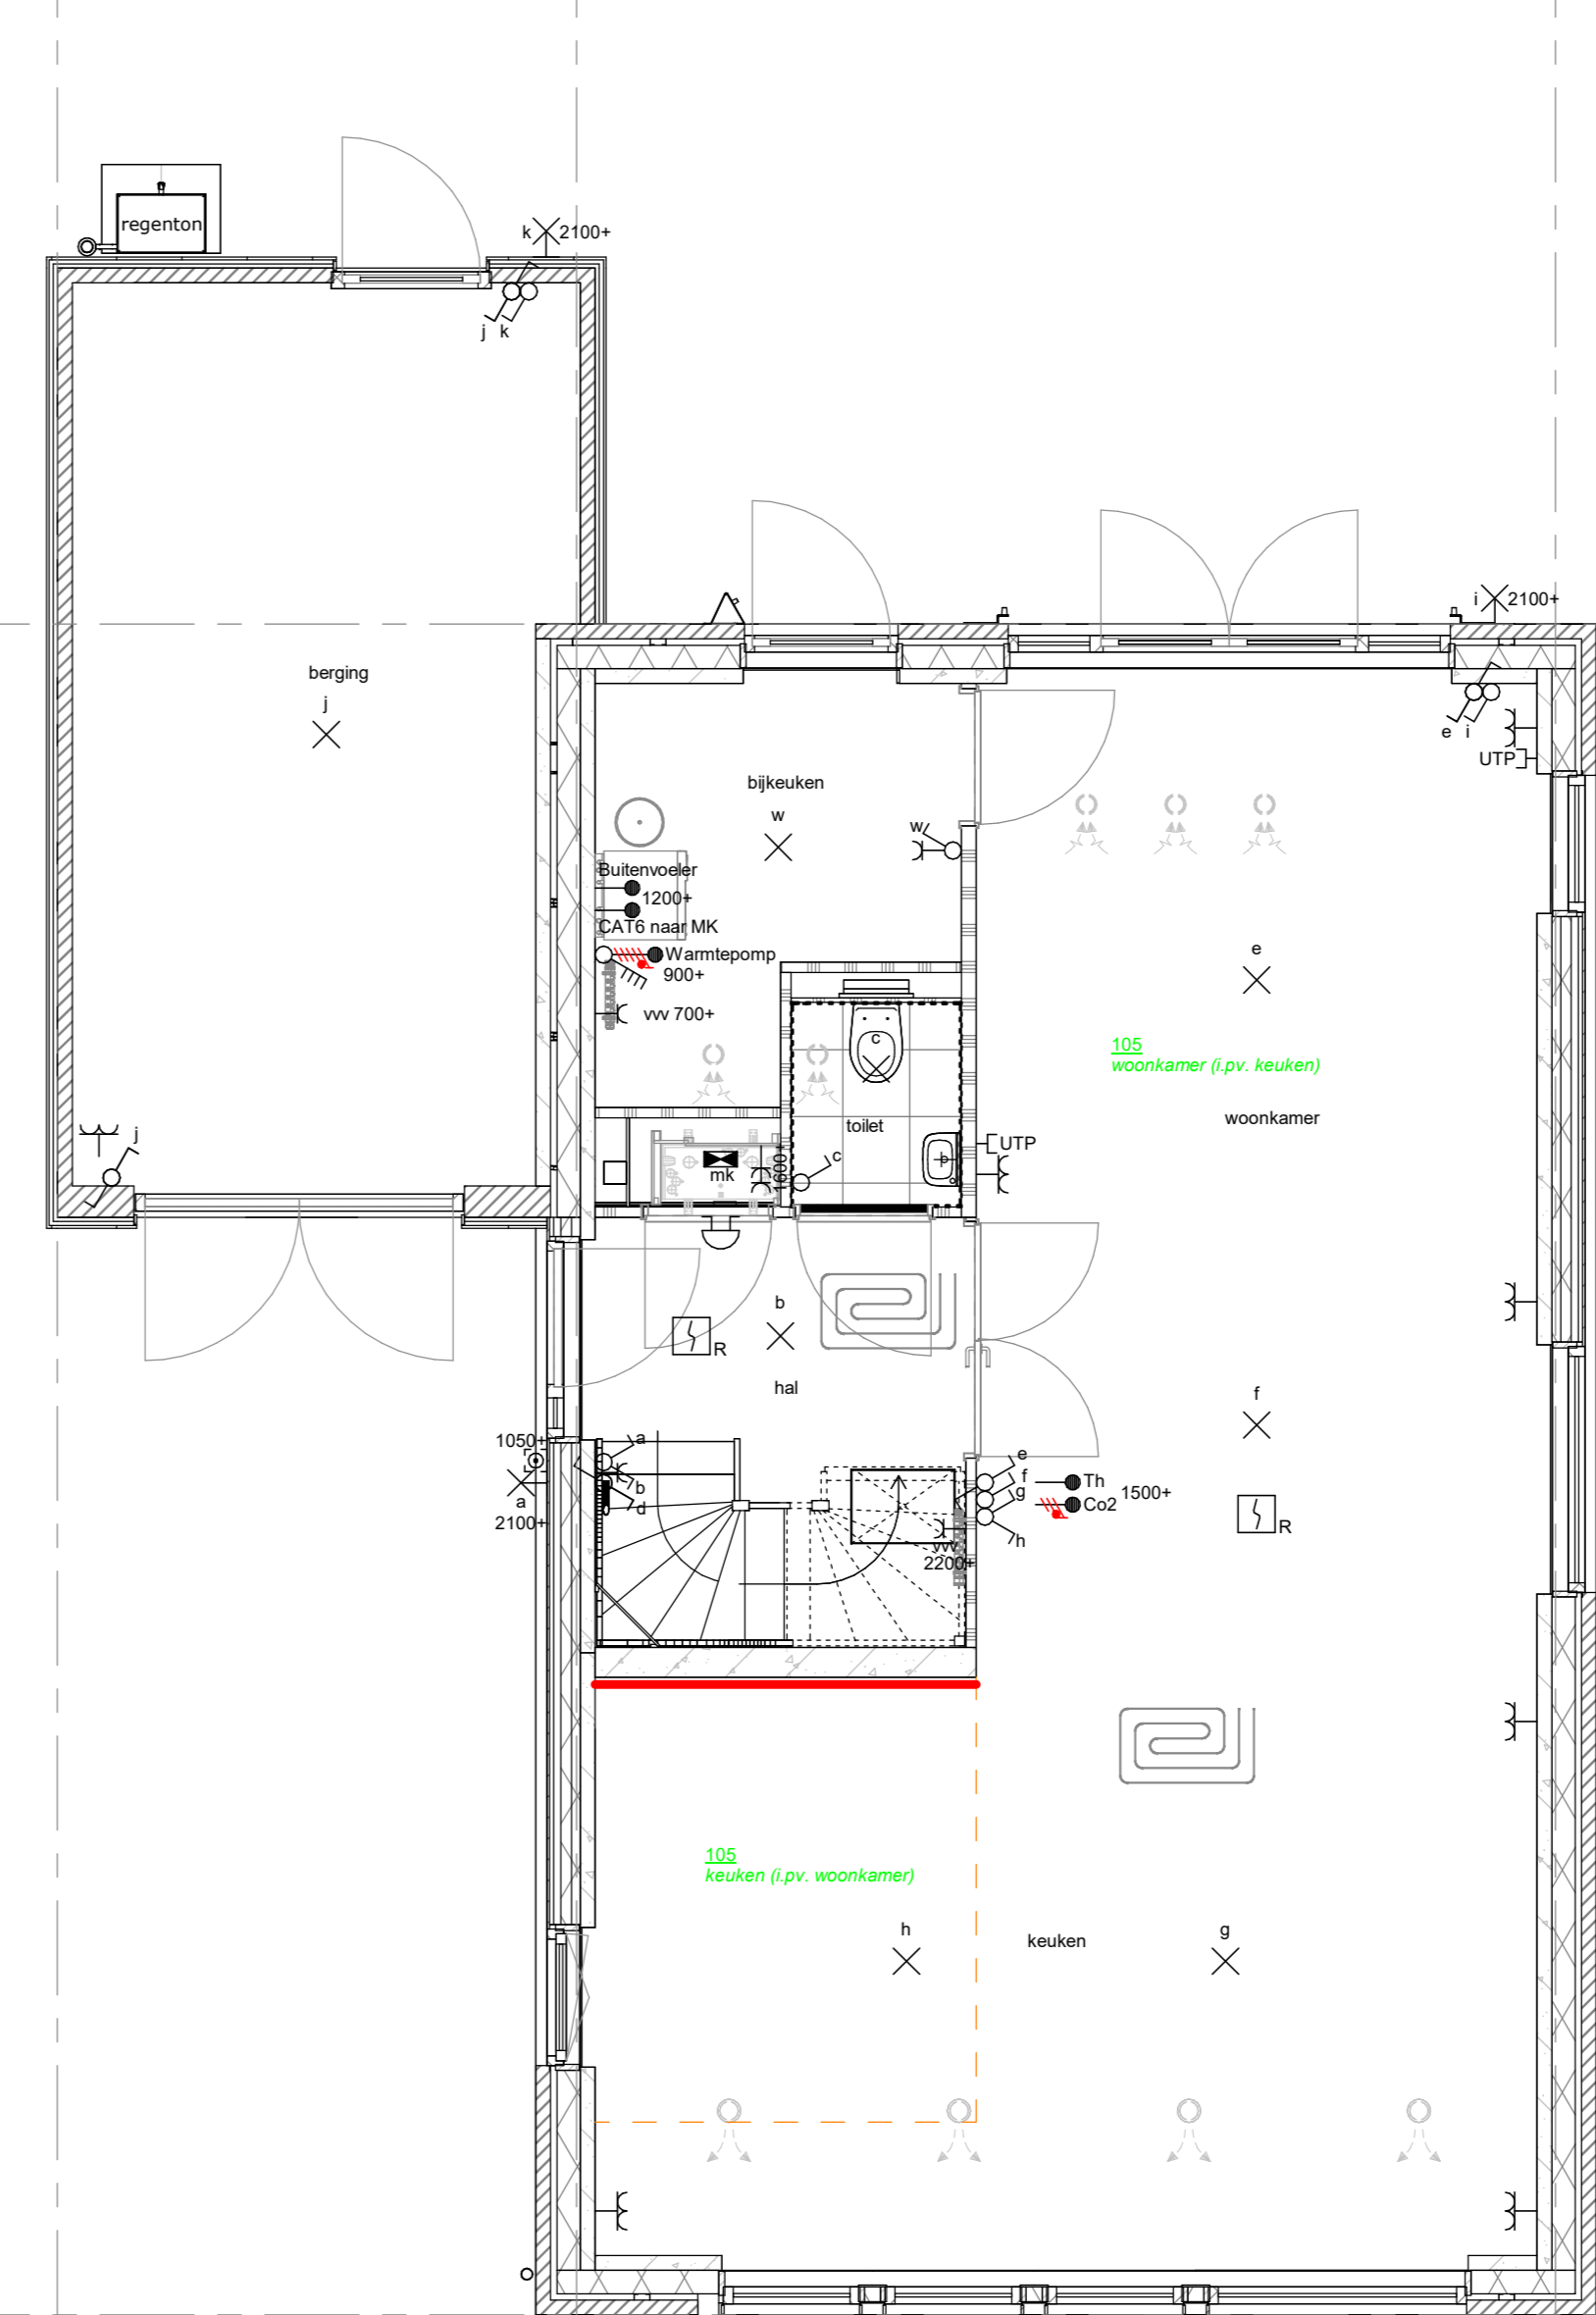

BEGANE GROND

UITBOUW-OPTIES:

GEEN optie mogelijk bij volgende bouwnummers:
 - BN 103
 - BN 121
 - BN 199

VOOR OPTIES AANGEBOUWDE BERGING ZIE BLAD:
 O_berging - Optietekening berging type C en D

RUNDAEL



De Buitenplaats, Nieuwegein Bloknr.: Werknnummer:
 Optietekening type D2 deel 1 14048

datum: 23-02-2024 tek.nr.:
 wijziging: O_D2a

getekend: SCV schaal: 1:50
 formaat: A0

Trebbe MiddenWest B.V.
 Postbus 1232
 3430 BE Nieuwegein telefoon 088 259 00 00

