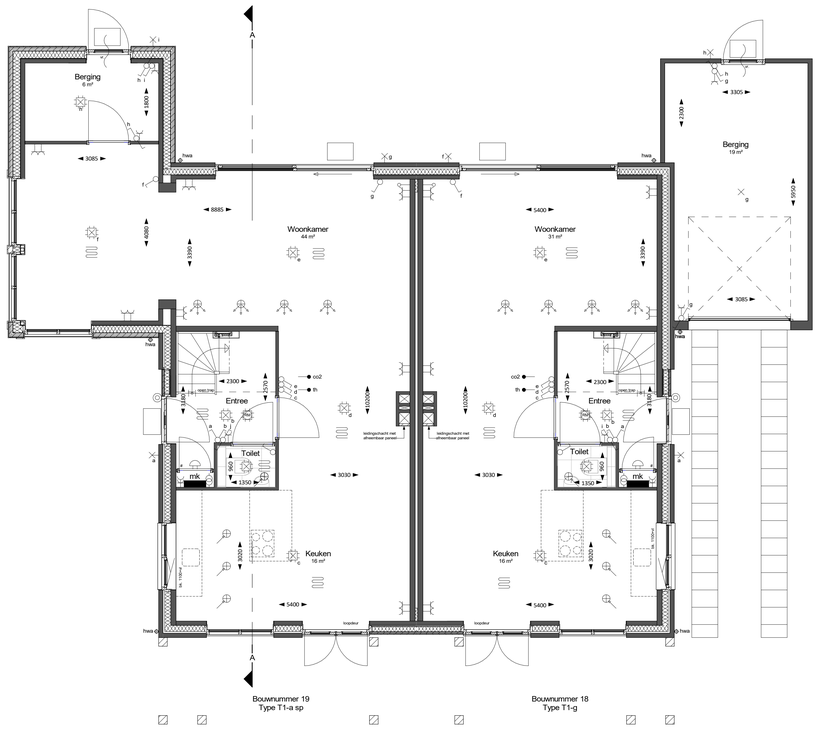

Begane grond
1 : 50

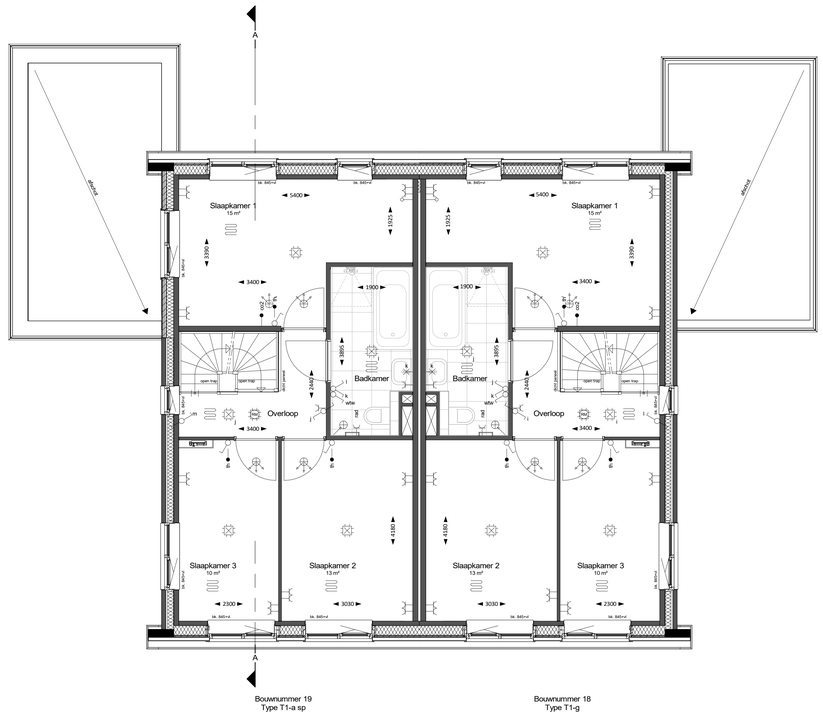

Eerste verdieping
1 : 50

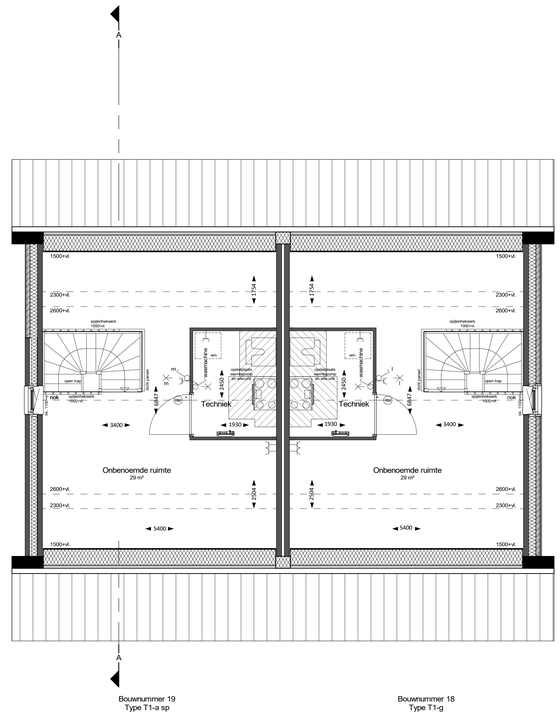

Zolder
1 : 50

Renvooi elektra

- schakelaar enkel
- schakelaar dubbel
- schakelaar wisel
- schakelaar t.b.v. mechanische ventilatie
- wandcontactdoos
- wandcontactdoos dubbel
- aansluitpunt loos incl. controledraad
- aansluitpunt regeling mechanische ventilatie + CO (bedraad)
- aansluitpunt thermostaat (bedraad)
- lichtpunt plafond
- lichtpunt plafond opbouw
- lichtpunt wand
- schel
- beldrukker
- ruimte voorzien van rookmelder (plafond/nok/wand)

Renvooi symbolen

- opstelplaats wasmachine
- opstelplaats warmtepompunit met de benodigde ruimte voor leidingen en onderhoud
- opstelplaats mechanische ventilatie unit voorzien van warmteterugwinning met de benodigde ruimte voor leidingen en onderhoud
- kruipluik (geïsoleerd)
- ruimte voorzien van vloerverwarming
- verdeler vloerverwarming met of zonder omkasting
- luchtafvoerpunten mechanische ventilatie (plafond)
- luchttoevoerpunten mechanische ventilatie (plafond)
- ventilatie rooster
- hemelwaterafvoer
- merksteen van Gebroeders Blokland
- colofrbel
- stalen montagekozijn en opdekdeur, met glas in bovenlicht
- # stalen montagekozijn en opdekdeur, met paneel in bovenlicht van toepassing bij trapkast/meterkast
- * stalen montagekozijn en opdekdeur, zonder bovenlicht met snoerprofiel in kozijn
- GR stalen montagekozijn en opdekdeur, met bovenlicht geluid-reducerend

voorgevel
1 : 100

linkergevel
1 : 100

rechtergevel
1 : 100

achtergevel
1 : 100

Doorsnede A
1 : 100

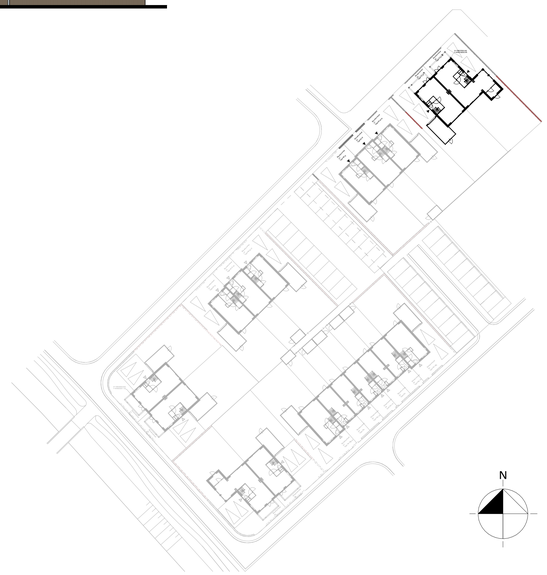

N

BLAD
VK_06_0.01

PROJECT
Emen-Zuid fase 4D

Blok 06, bouwnummer 18 en 19
Plattegronden en gevels

DATUM
10-09-2024

SCHAAL
1:50 / 100

Het auteursrecht aan(of-rechtelijk overeenkomstig de wet DAD) tekeningen, plan beschrijvingen, berekeningen en andere documenten, berust bij Gebroeders Blokland.
Niets uit deze tekening mag overgemaakt worden zonder toestemming van onze opdrachtgever en/of de auteur.